
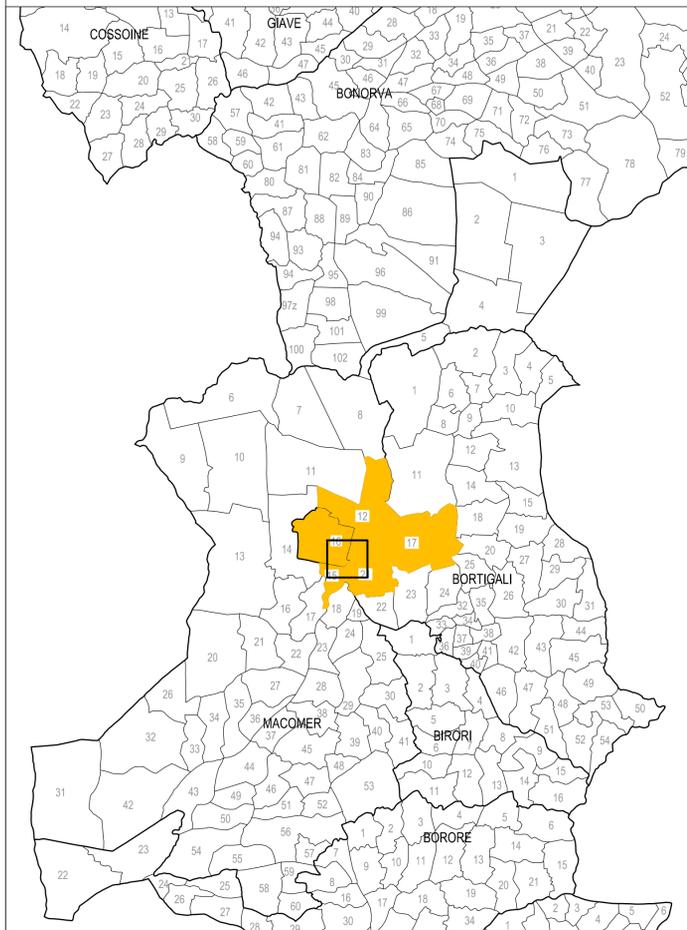


PLANIMETRIA DI PROGETTO

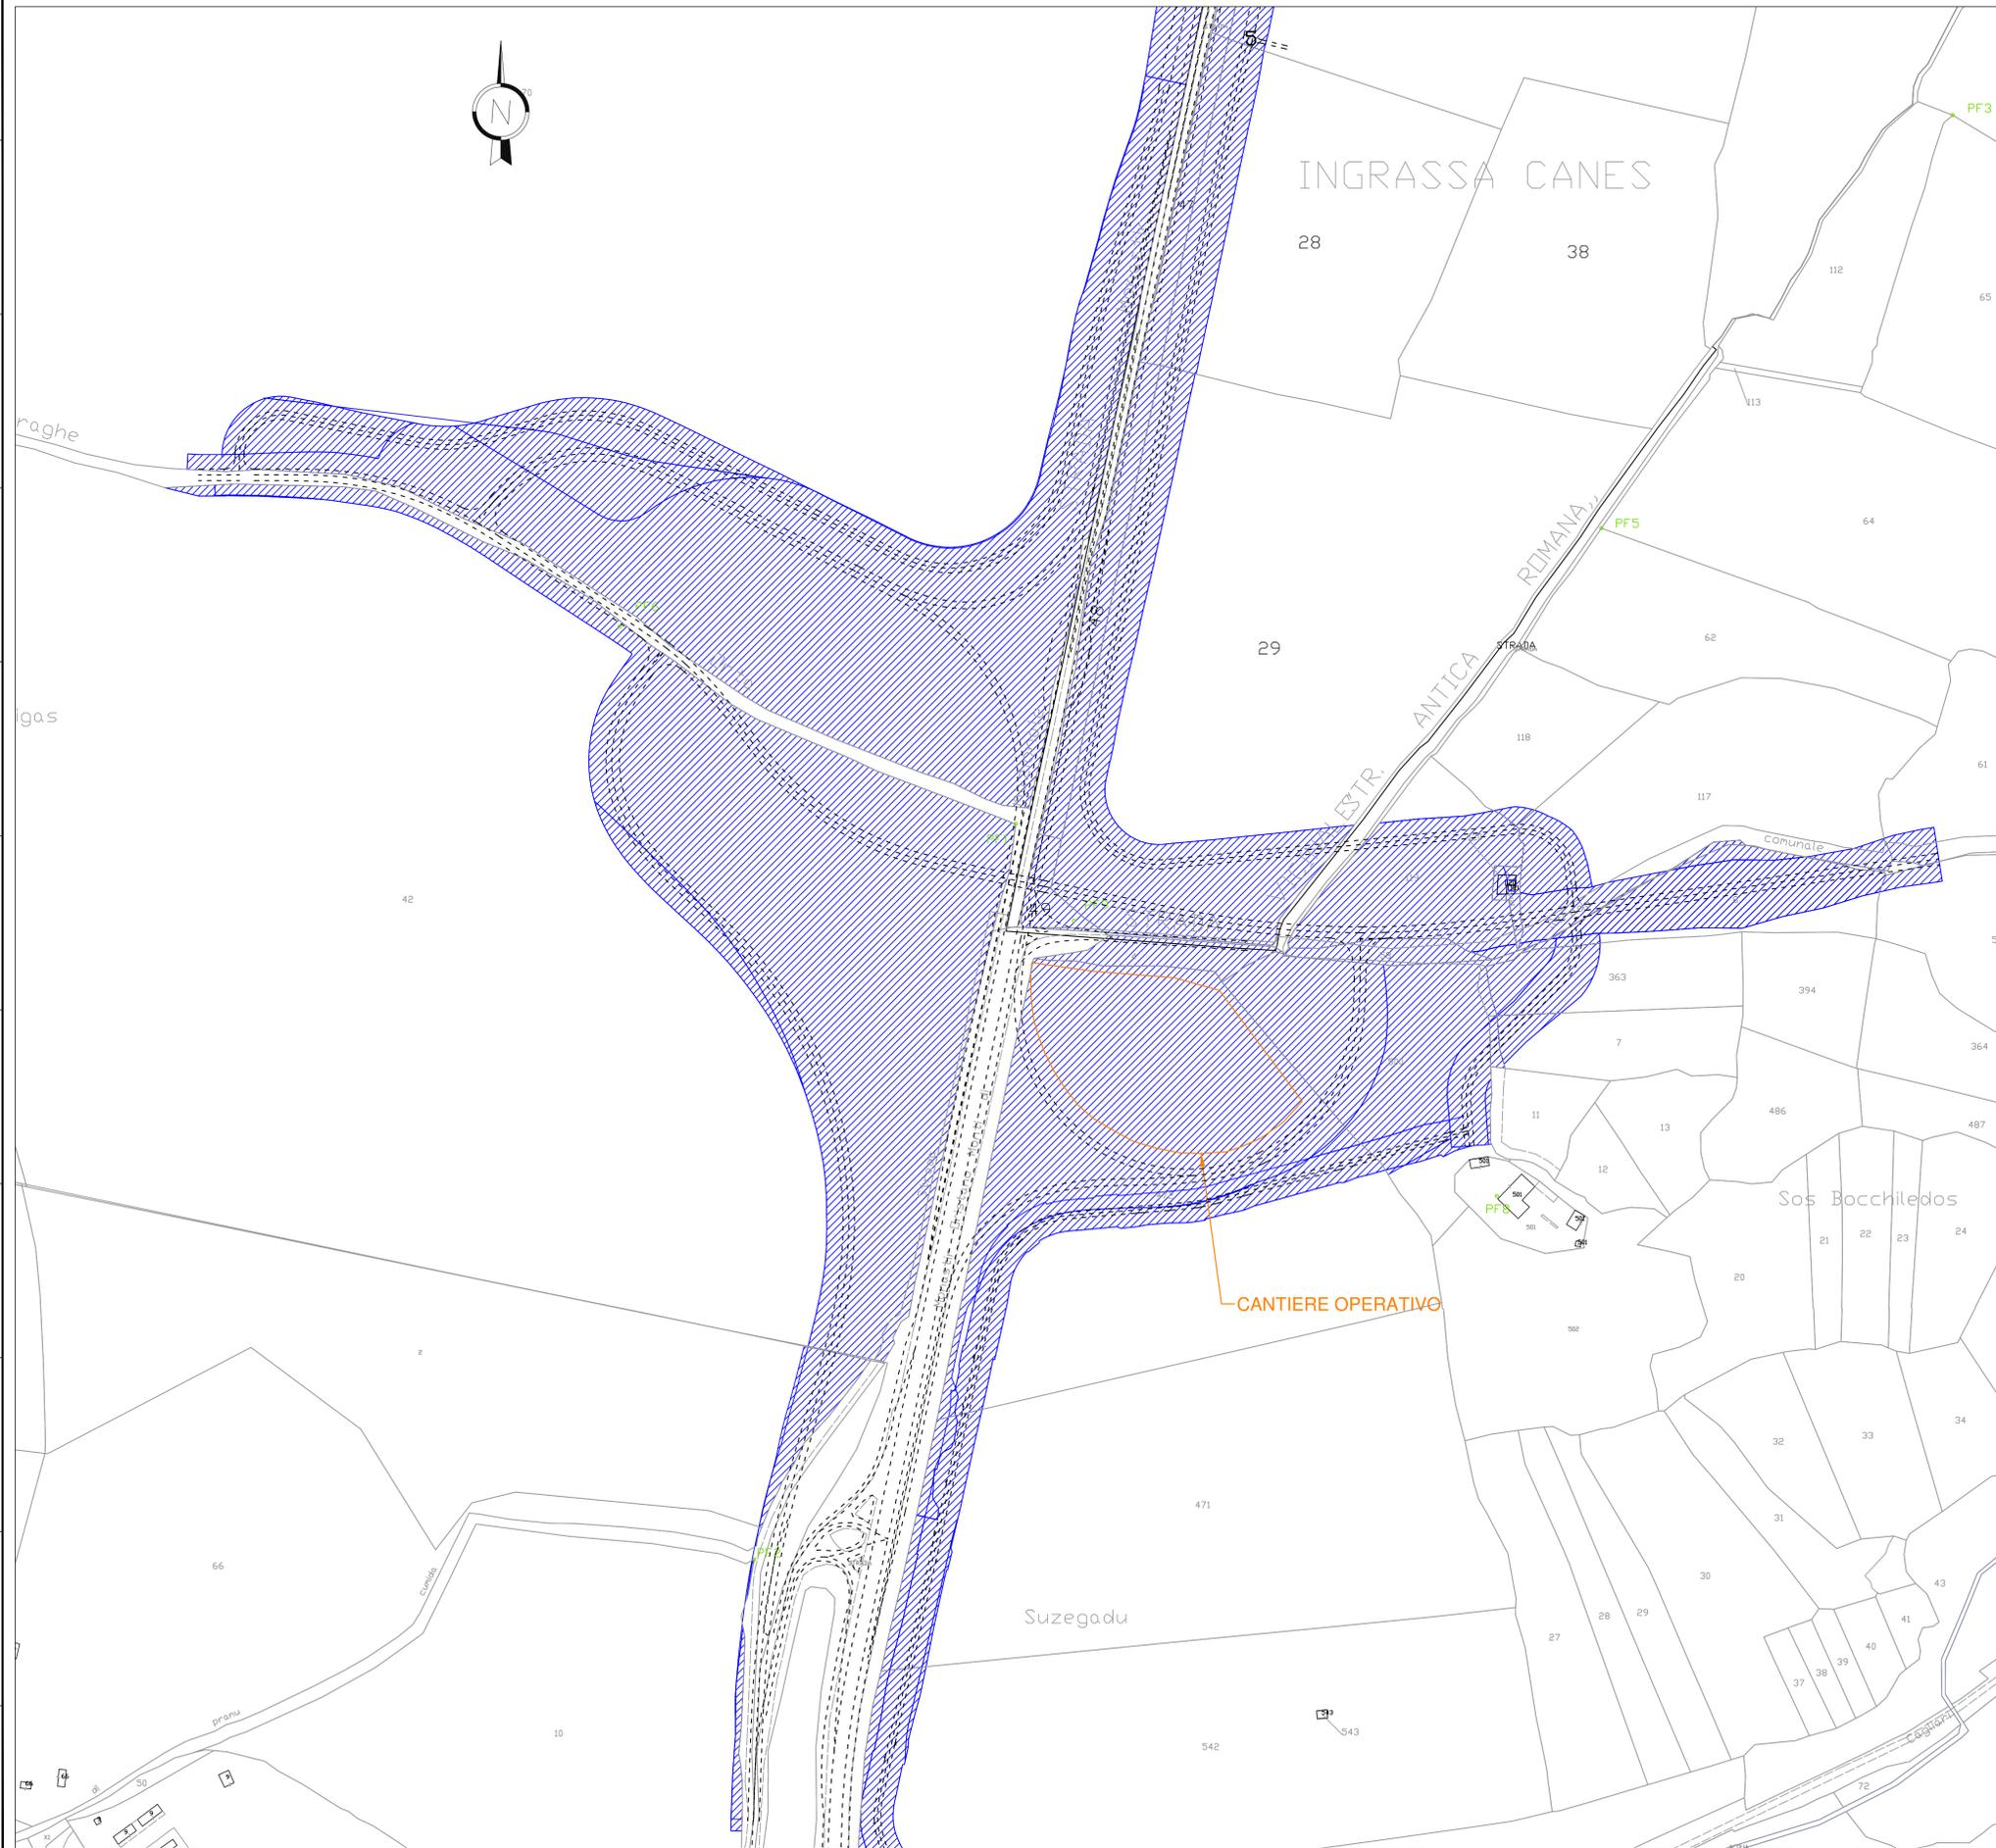

**Anas SpA**

Direzione Centrale Progettazione

**ADEGUAMENTO E MESSA IN SICUREZZA DELLA S.S. 131 DAL KM 108+300 AL KM 209+500 – RISOLUZIONE DEI NODI CRITICI 1° E 2° STRALCIO**

PROGETTO DEFINITIVO

PROGETTAZIONE: ANAS - DIREZIONE CENTRALE PROGETTAZIONE

<b>PROGETTISTI:</b>		<b>GRUPPO DI PROGETTAZIONE ANAS</b>	
Dott. Ing. CARLO BOSMAN Ordine Ing. di Roma n. 16449	Dott. Ing. ACHILLE DEVOTFRANCESCHI Ordine Ing. di Roma n. 19116	Dott. Ing. Carlo Bosman - Responsabile di progetto	Dott. Ing. Gabriele Giovannini - Cartografia
Dott. Ing. ENRICO MITIGA Ordine Ing. di Roma n. 20228	Dott. Ing. FULVIO MARIA SOCCODATO Ordine Ing. di Roma n. 18861	Dott. Geol. Giuseppe Cardillo - Ambiente	Dott. Ing. Adriano Corcelli - Ambiente
<b>IL GEOLOGO</b>		Dott. Geol. Stefano Serangelli - Geologia	Dott. Ing. Enrico Mitiga - Geotecnica
Dott. Geol. STEFANO SERANGELLI Ordine Geol. Lazio n. 659		Dott. Ing. Attilio Petralia - Idraulica	Dott. Ing. Gianfranco Tusciani - Strade
<b>IL RESPONSABILE DEL S.I.A.</b>		Dott. Ing. Francesco Primieri - Strade	Geom. Claudio D'Arcangelo - Strade
Dott. Ing. GINEVRA BERETTA Ord. Ing. Prov. RM n. 20458	Dott. Ing. ADRIANA CORCELLI Ord. Ing. Prov. RM n. 33784	Dott. Ing. Alessandro Piccarreta - Opere civili	Geom. Carmelo Zema - Capisani
<b>COORDINATORE PER LA SICUREZZA IN FASE DI PROGETTAZIONE</b>		Dott. Ing. Pierluigi Fabbro - Interferenze	Dott. Ing. Francesco Bazzi - Impianti
Dott. Arch. ROBERTO RIGGI Ordine Architetti Prov. RM n° 10554		Geom. Stefano De Masi - Computi e capitolati	Geom. Marco Spinucci - Sicurezza
<b>VISTO: IL RESP. DEL PROCEDIMENTO</b>		Dott. Arch. Roberto Raggi - Sicurezza	
Dott. Ing. ANTONIO SCALAMANDRE*		<b>RESPONSABILI DI SERVIZI INGEGNERIA</b>	
		Dott. Ing. F.M. SOCCODATO - Territorio	Dott. Ing. A. MICHELI - Geotecnica e Impianti
		Dott. Ing. A. DEVOTFRANCESCHI - Opere Civili	Geom. F. QUONDAM - Computi e capitolati
		Geom. S. MAJETTA - Sicurezza	
<b>PROTOCOLLO</b>	<b>DATA</b>		

**PROGETTO STRADALE**  
**Nuovo svincolo di Mulargia-Macomer al Km148+500**  
**Planimetria catastale**

<b>CODICE PROGETTO</b>	<b>NOME FILE</b>	<b>REVISIONE</b>	<b>SCALA:</b>
PROGETTO LIV. PROG. N. PROG.	VOZES00SP001_A.dwg		
D/PCA09 D 14/01	CODICE ELAB. VOZ ES00 ESP PC01	A	1:2000
C			
B			
A	EMISSIONE	FEBBRAIO 2015.	C. ZEMA C. ZEMA F.M. SOCCODATO
REV.	DESCRIZIONE	DATA	REDDATTO VERIFICATO APPROVATO