
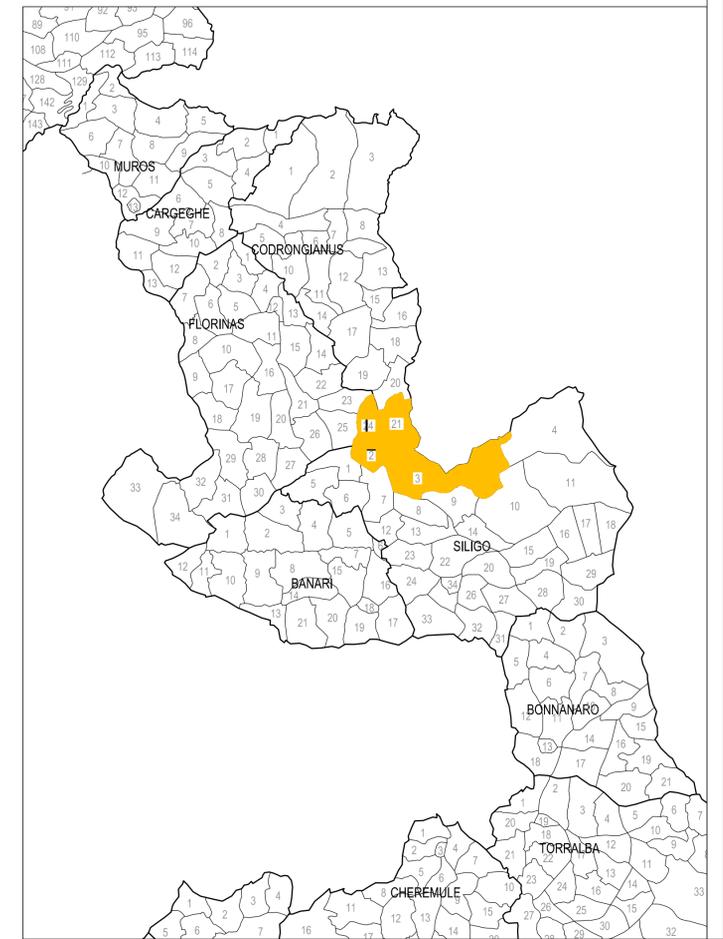


PLANIMETRIA DI PROGETTO

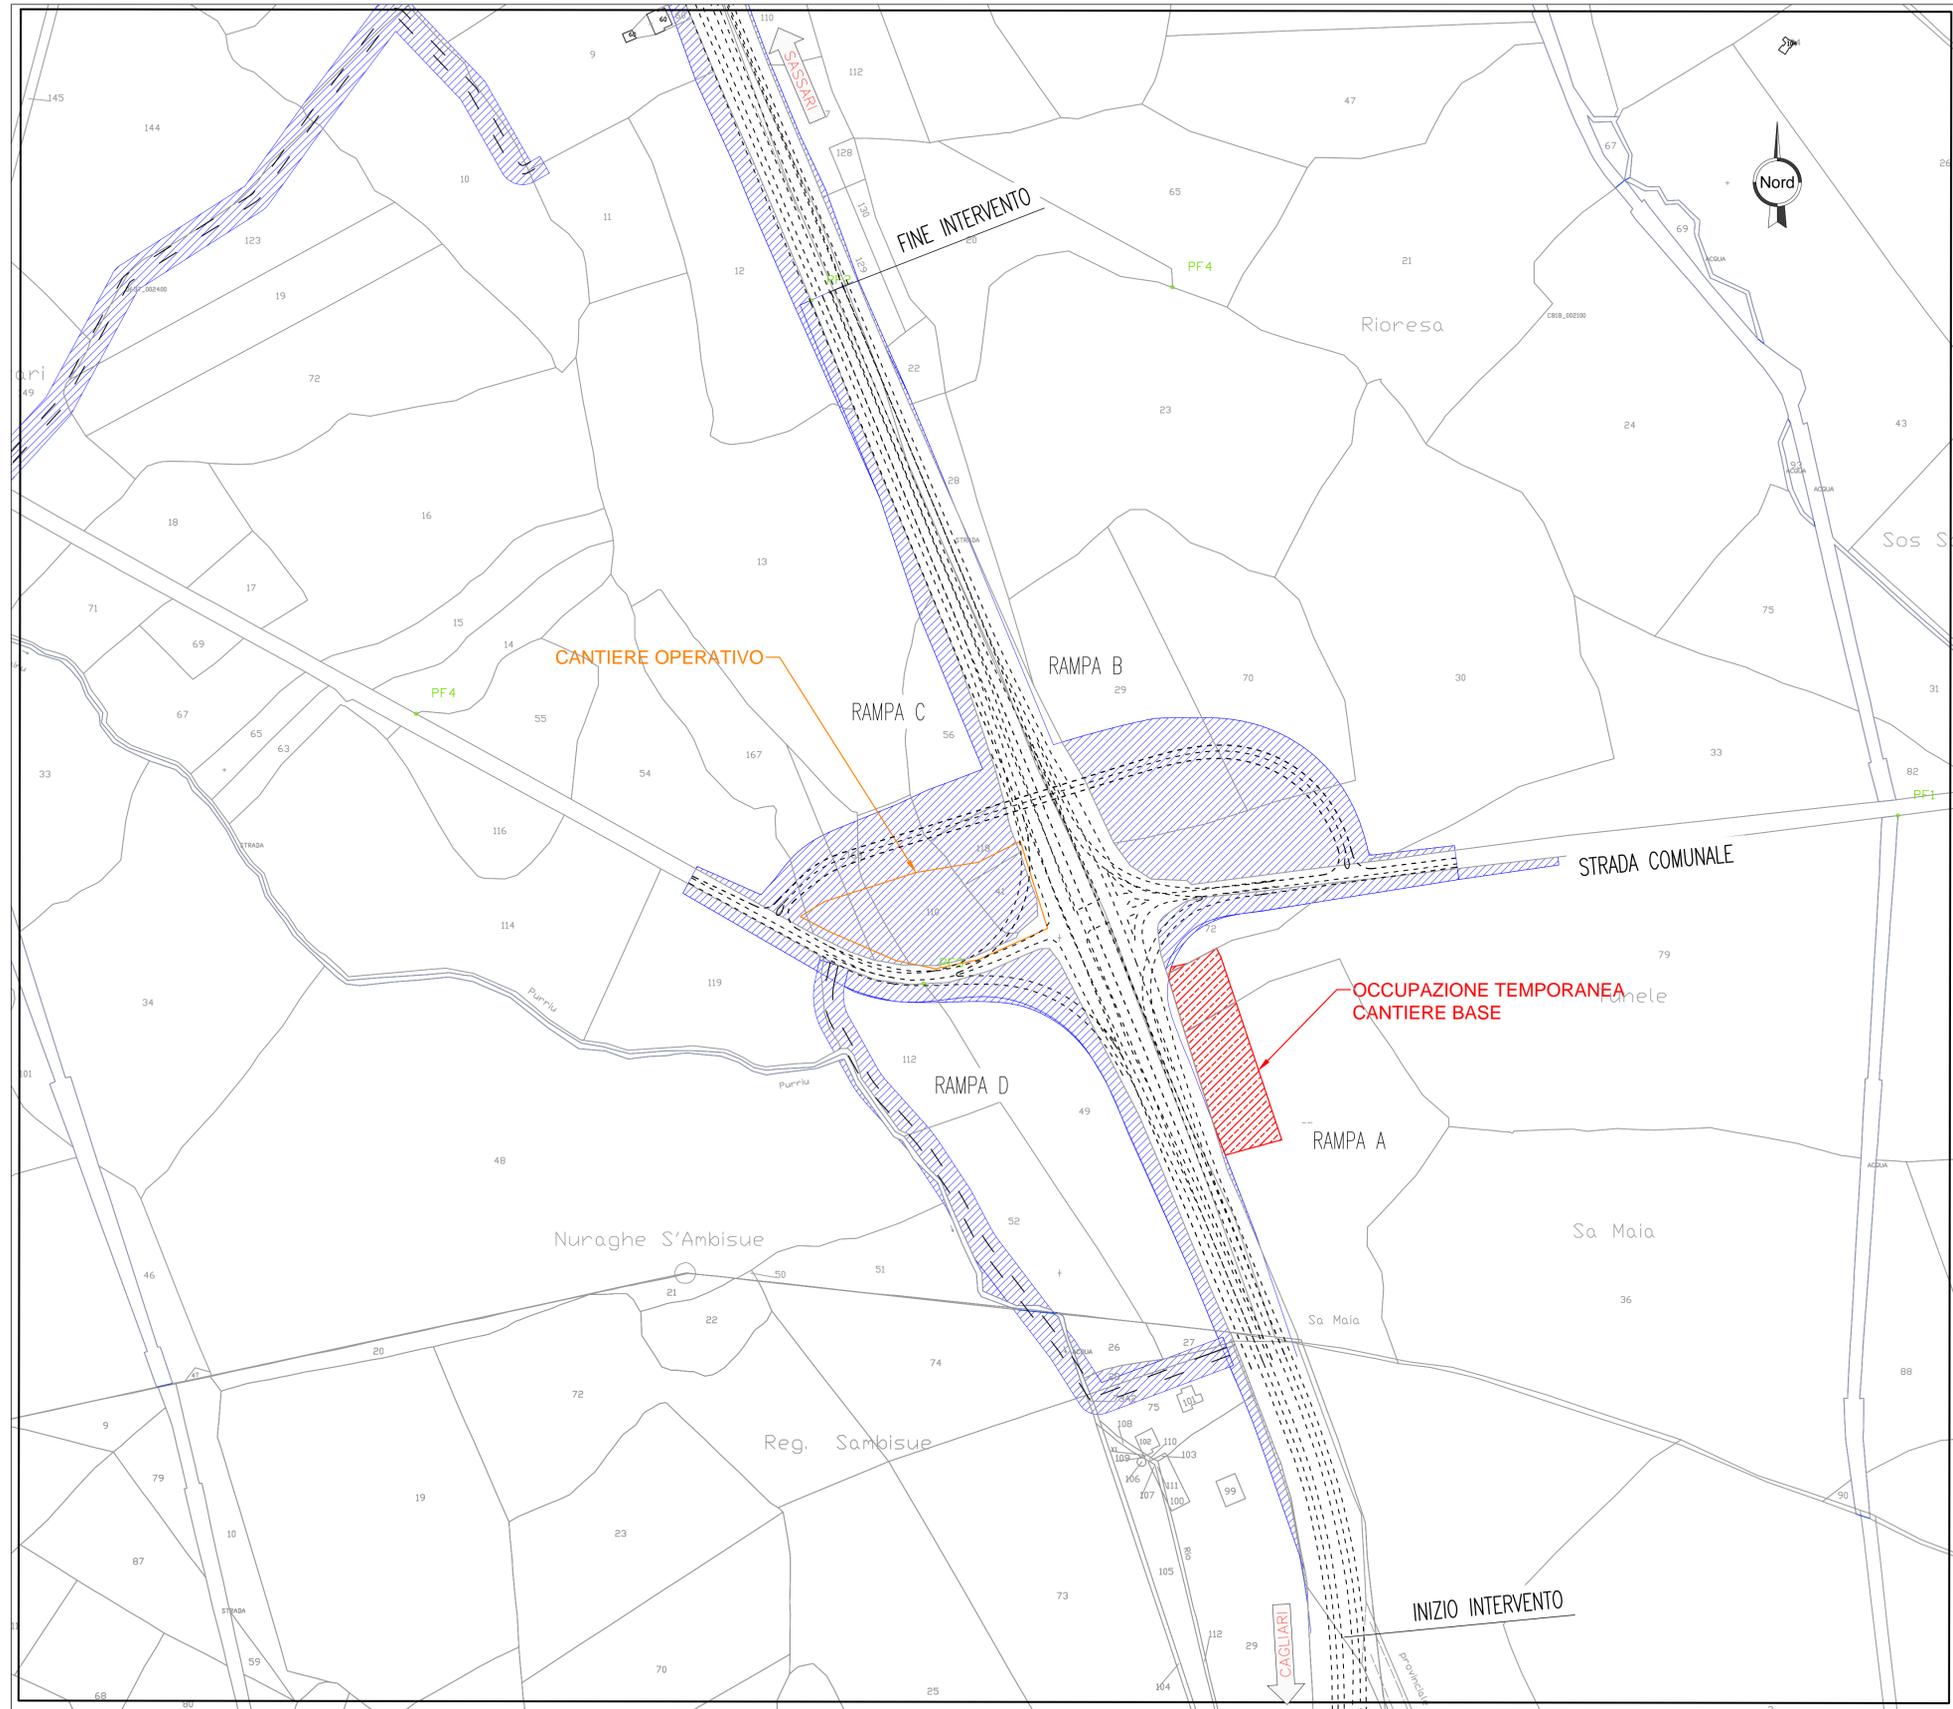

**Anas SpA**

Direzione Centrale Progettazione

**ADEGUAMENTO E MESSA IN SICUREZZA DELLA S.S. 131 DAL KM 108+300 AL KM 209+500 – RISOLUZIONE DEI NODI CRITICI 1° E 2° STRALCIO**

PROGETTO DEFINITIVO

PROGETTAZIONE: ANAS - DIREZIONE CENTRALE PROGETTAZIONE

<b>PROGETTISTI:</b> Dott. Ing. CARLO BOSMAN Ordine Ing. di Roma n. 16449 Dott. Ing. ENRICO MITTIGA Ordine Ing. di Roma n. 20228		Dott. Ing. ACHILLE DEVOTFRANCESCHI Ordine Ing. di Roma n. 19116 Dott. Ing. FULVIO MARIA SOCCODATO Ordine Ing. di Roma n. 18861		<b>GRUPPO DI PROGETTAZIONE ANAS</b> Dott. Ing. Carlo Bosman - Responsabile di progetto Dott. Ing. Gabriele Giovannini - Cartografia Dott. Geol. Giuseppe Cardillo - Ambiente Dott. Ing. Adriano Corcelli - Ambiente Dott. Geol. Stefano Scarpelli - Geologia Dott. Ing. Enrico Mittiga - Geotecnica Dott. Ing. Attilio Pettillo - Idraulica Dott. Ing. Gianfranco Fasani - Strade Dott. Ing. Francesco Primieri - Strade Geom. Claudio D'Arcangelo - Strade Dott. Ing. Alessandro Piccarello - Opere civili Geom. Carmelo Zema - Esperti Dott. Ing. Pierluigi Fabbro - Interferenze Dott. Ing. Francesco Bezzi - Impianti Geom. Stefano De Masi - Computi e capitali Geom. Marco Spinucci - Sicurezza Dott. Arch. Roberto Roggi - Sicurezza	
<b>IL GEOLOGO</b> Dott. Geol. STEFANO SERANGELI Ordine Geol. Lazio n. 659		<b>IL RESPONSABILE DEL S.I.A.</b> Dott. Ing. GINEVRA BERETTA Ord. Ing. Prov. RM n. 20458 Dott. Ing. ADRIANA CORCELLI Ord. Ing. Prov. RM n. 33764		<b>COORDINATORE PER LA SICUREZZA IN FASE DI PROGETTAZIONE</b> Dott. Arch. ROBERTO ROGGI Ordine Architetti Prov. RM n° 10554	
<b>VISTO: IL RESP. DEL PROCEDIMENTO</b> Dott. Ing. ANTONIO SCALAMANDRE*		<b>RESPONSABILI DI SERVIZI INGEGNERIA</b> Dott. Ing. F.M. SOCCODATO - Territorio Dott. Ing. A. MICHELI - Geotecnica e Impianti Dott. Ing. A. DEVOTFRANCESCHI - Opere Civili Geom. F. QUONDAM - Computi e capitali Geom. S. MAIETTA - Sicurezza			
<b>PROTOCOLLO</b>	<b>DATA</b>				

**PROGETTO STRADALE**

Nuovo svincolo al Km 190+000  
Planimetria catastale

<b>CODICE PROGETTO</b> progetto n. prog. n. prog.	<b>NOME FILE</b> NOMESOSPCCD_A.dwg	<b>REVISIONE</b>	<b>SCALA:</b>
DFCA09 D 1401	CODICE E.A.R.: M06ES00ESPCCD1	A	1:2000
C			
B			
A	EMISSIONE	FEBBRAIO 2015	C. ZEMA C. ZEMA F.M. SOCCODATO
REV.	DESCRIZIONE	DATA	REDDATO VERIFICATO APPROVATO