


PLANIMETRIA DI PROGETTO

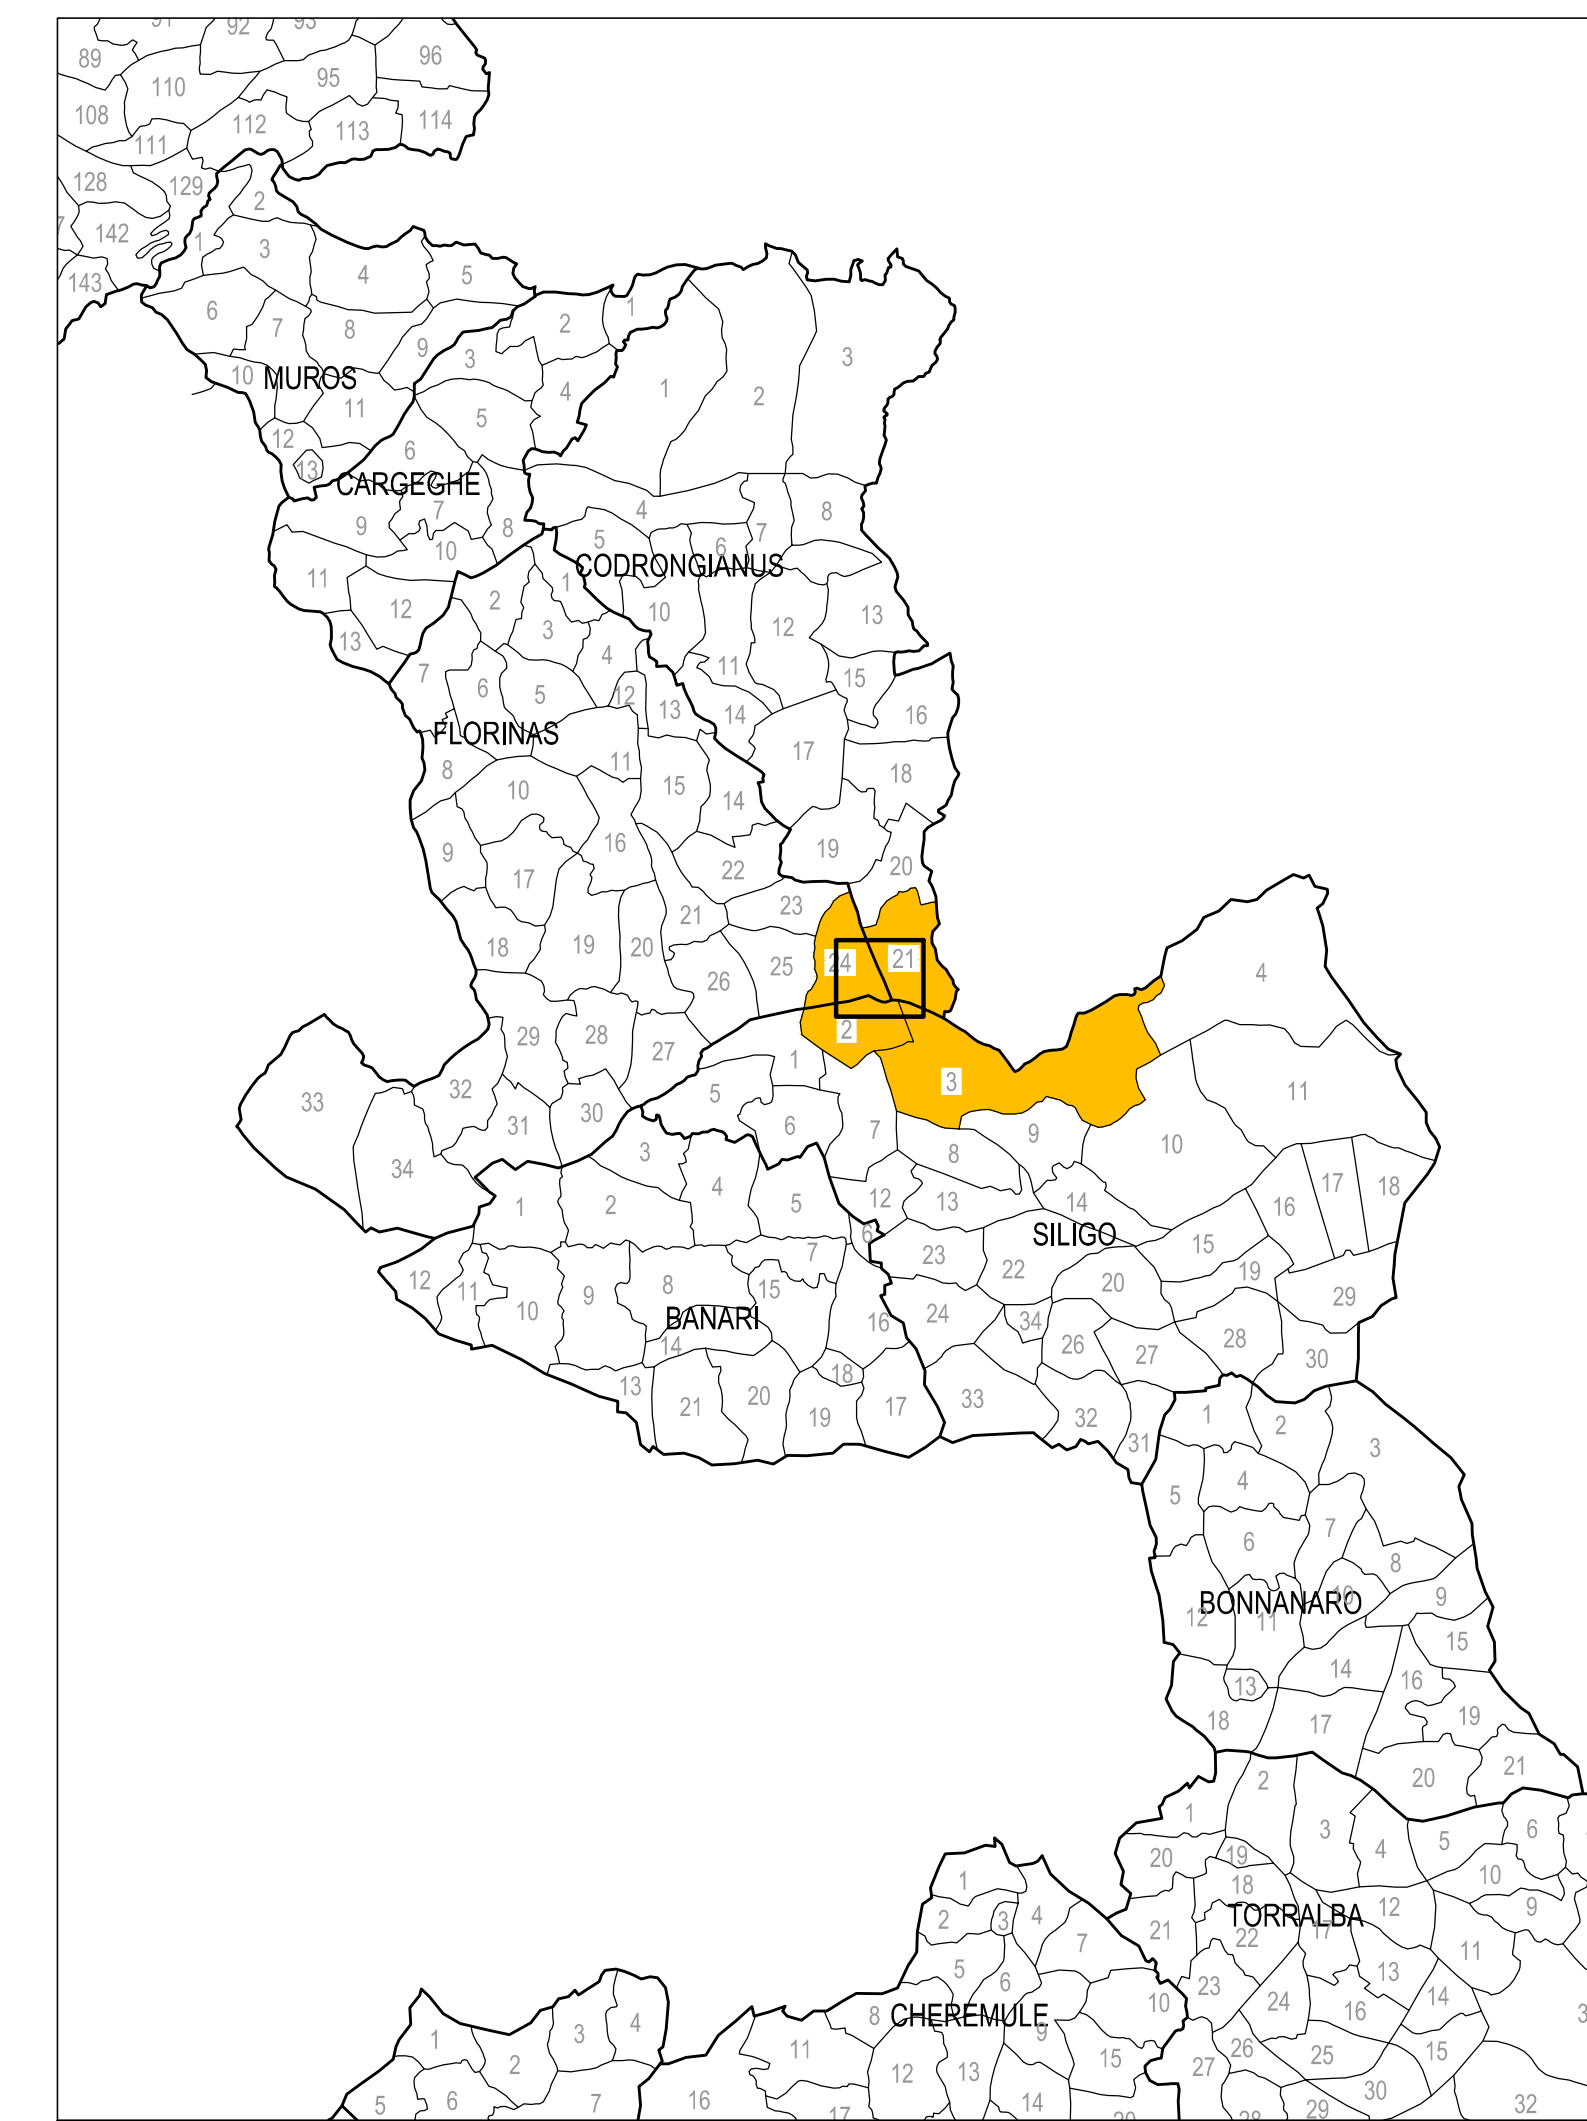

## Anas SpA

Direzione Centrale Progettazione

**ADEGUAMENTO E MESSA IN SICUREZZA DELLA S.S. 131 DAL KM 108+300 AL KM 209+500 – RISOLUZIONE DEI NODI CRITICI 1° E 2° STRALCIO**

PROGETTO DEFINITIVO

PROGETTAZIONE: ANAS - DIREZIONE CENTRALE PROGETTAZIONE

<p><b>PROGETTISTI:</b> Dott. Ing. CARLO ROSMAN Ordine Ing. di Roma n. 16449 Dott. Ing. ENRICO MITIGA Ordine Ing. di Roma n. 20228</p> <p><b>IL GEOLOGO</b> Dott. Geol. STEFANO SERANDELI Ordine Geol. Lazio n. 859</p> <p><b>IL RESPONSABILE DEL S.I.A.</b> Dott. Ing. CINEVRA BERETTA Ord. Ing. Prov. RM n. 20458</p> <p><b>COORDINATORE PER LA SICUREZZA IN FASE DI PROGETTAZIONE</b> Dott. Arch. ROBERTO POGGI Ordine Architetti Prov. RM n° 10554</p> <p><b>VISTO: IL RESP. DEL PROCEDIMENTO</b> Dott. Ing. ANTONIO SCALAMANDRE*</p> <p><b>PROTOCOLLO</b>      <b>DATA</b></p>	<p><b>GRUPPO DI PROGETTAZIONE ANAS</b></p> <p>Dott. Ing. Carlo Bisman – Responsabile di progetto Dott. Ing. Gabriele Giovannini – Cartografia Dott. Geol. Giuseppe Carallo – Ambiente Dott. Ing. Adriano Corcelli – Ambiente Dott. Geol. Stefano Strangeli – Geologia Dott. Ing. Enrico Mitiga – Geotecnica Dott. Ing. Attilio Pettillo – Idraulica Dott. Ing. Giuseppina Fusani – Strade Dott. Ing. Francesco Primieri – Strade Geom. Claudio D'Arcangelo – Strade Dott. Ing. Alessandro Faccaruto – Opere civili Geom. Carmelo Zema – Espropri Dott. Ing. Pierluigi Fabbro – Interferenze Dott. Ing. Francesco Bezzi – Impianti Geom. Stefano De Masi – Computi e capitolati Geom. Marco Spinucci – Sicurezza Dott. Arch. Roberto Poggi – Sicurezza</p> <p><b>RESPONSABILI DI SERVIZI INGEGNERIA</b> Dott. Ing. F.M. SOCCODATO – Territorio Dott. Ing. A. MICHELI – Geotecnica e Impianti Dott. Ing. A. DEVITFRANCESCO – Opere civili Geom. F. QUONDAM – Computi, Stime e capitolati Geom. S. MALETTA – Geol.</p>
--	---

**PROGETTO STRADALE**  
Nuovo svincolo al Km 190+000  
Piano Particolare d'Esproprio su ortofoto

CODICE PROGETTO	NOME FILE	REVISIONE	SCALA:
PROGETTO	VOGES00ESP00C_1.dwg		
ELAB.	VOGES00ESP00C01	A	1:2000

REV.	DESCRIZIONE	DATA	REDAITTO	VERIFICATO	APPROVATO
C					
B					
A	EMISSIONE	FEBBRAIO 2015	C. ZEMA	C. ZEMA	F.M. SOCCODATO