


PLANIMETRIA DI INTERVENTO – SCALA 1:2.000

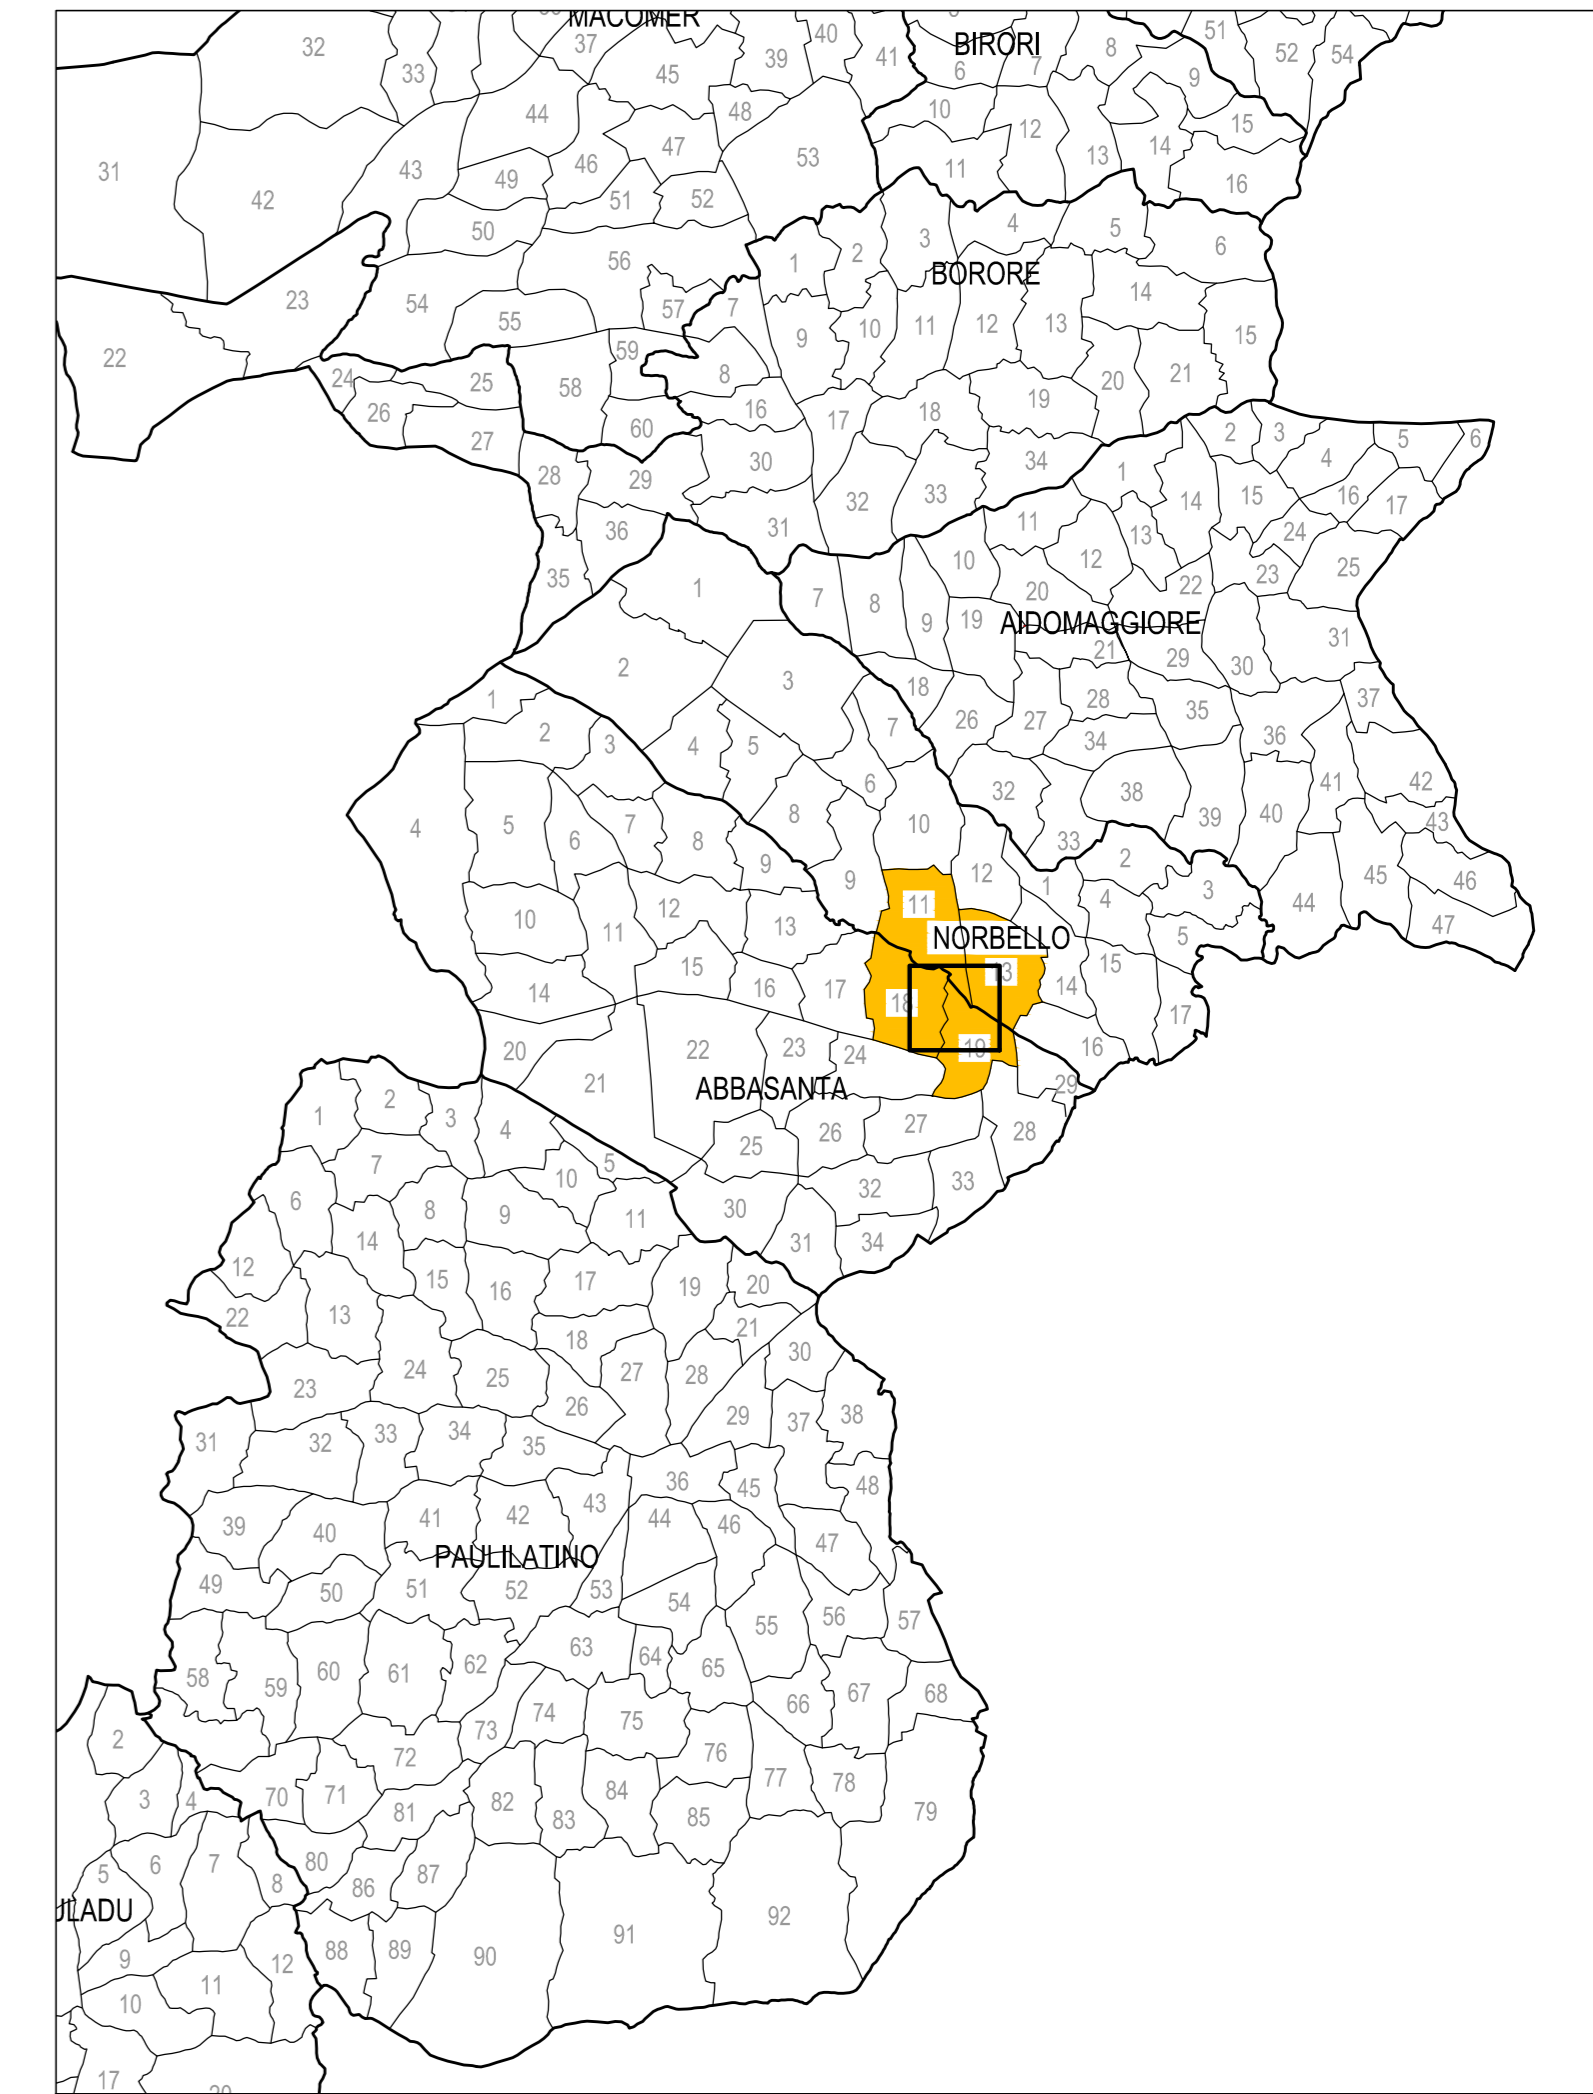

Anas SpA

Direzione Centrale Progettazione

ADEGUAMENTO E MESSA IN SICUREZZA DELLA S.S. 131 DAL KM 108+300 AL KM 209+500 – RISOLUZIONE DEI NODI CRITICI 1° E 2° STRALCIO

PROGETTO DEFINITIVO

PROGETTAZIONE: ANAS - DIREZIONE CENTRALE PROGETTAZIONE

PROGETTISTI:		GRUPPO DI PROGETTAZIONE ANAS	
Dott. Ing. CARLO BOSMAN Ordine Ing. di Roma n. 16449	Dott. Ing. ACHILLE DEVOTFRANCESCHI Ordine Ing. di Roma n. 19116	Dott. Ing. Carlo Bisman - Responsabile di progetto	Dott. Ing. Gabriele Giovannini - Cartografia
Dott. Ing. ENRICO MITIGA Ordine Ing. di Roma n. 20228	Dott. Ing. FULVIO MARIA SOCCODATO Ordine Ing. di Roma n. 18861	Dott. Geol. Giuseppe Cardillo - Ambiente	Dott. Ing. Adriana Corcelli - Geologia
IL GEOLOGO	Dott. Geol. STEFANO SERANGELI Ordine Geol. Lazio n. 659	Dott. Ing. Enrico Mitiga - Geotecnica	Dott. Ing. Attilio Petrella - Idraulica
IL RESPONSABILE DEL S.I.A.	Dott. Ing. GINEVRA BERETTA Ord. Ing. Prov. RM n. 20459	Dott. Ing. Gianfranco Tassani - Strade	Dott. Ing. Francesco Primeri - Strade
COORDINATORE PER LA SICUREZZA IN FASE DI PROGETTAZIONE	Dott. Arch. ROBERTO RAGGI Ordine Architetti Prov. RM n° 10554	Geom. Claudio Di Arcangelo - Opere civili	Geom. Alessandro Riccardello - Espropri
VISTO: IL RESP. DEL PROCEDIMENTO	Dott. Ing. ANTONIO SCALAMANDRE*	Geom. Pierluigi Fabbro - Interferenze	Dott. Ing. Francesco Bacci - Impianti
PROTOCOLLO	DATA	Geom. Stefano De Masi - Computi e capitolati	Geom. Marco Spinucci - Sicurezza
		Dott. Arch. Roberto Raggi - Sicurezza	

PROGETTO STRADALE

ADEGUAMENTO SVINCOLI ESISTENTI – Intersezione Porziale Km 126+200
Planimetria Catastale

CODICE PROGETTO		NOME FILE		REVISIONE	SCALA:
PROGETTO	LIV. PROG. N. PROG.	V:\GESDIP\PROJ_A\04g		A	1:2000
DPCA09 0 1401		CODICE ELAB. VTD\ESQ\ESP\PC01			
C					
B					
A	EMISSIONE	FEBBRAIO 2015	C. ZEMA	C. ZEMA	F.M. SOCCODATO
REV.	DESCRIZIONE	DATA	REDATTO	VERIFICATO	APPROVATO