


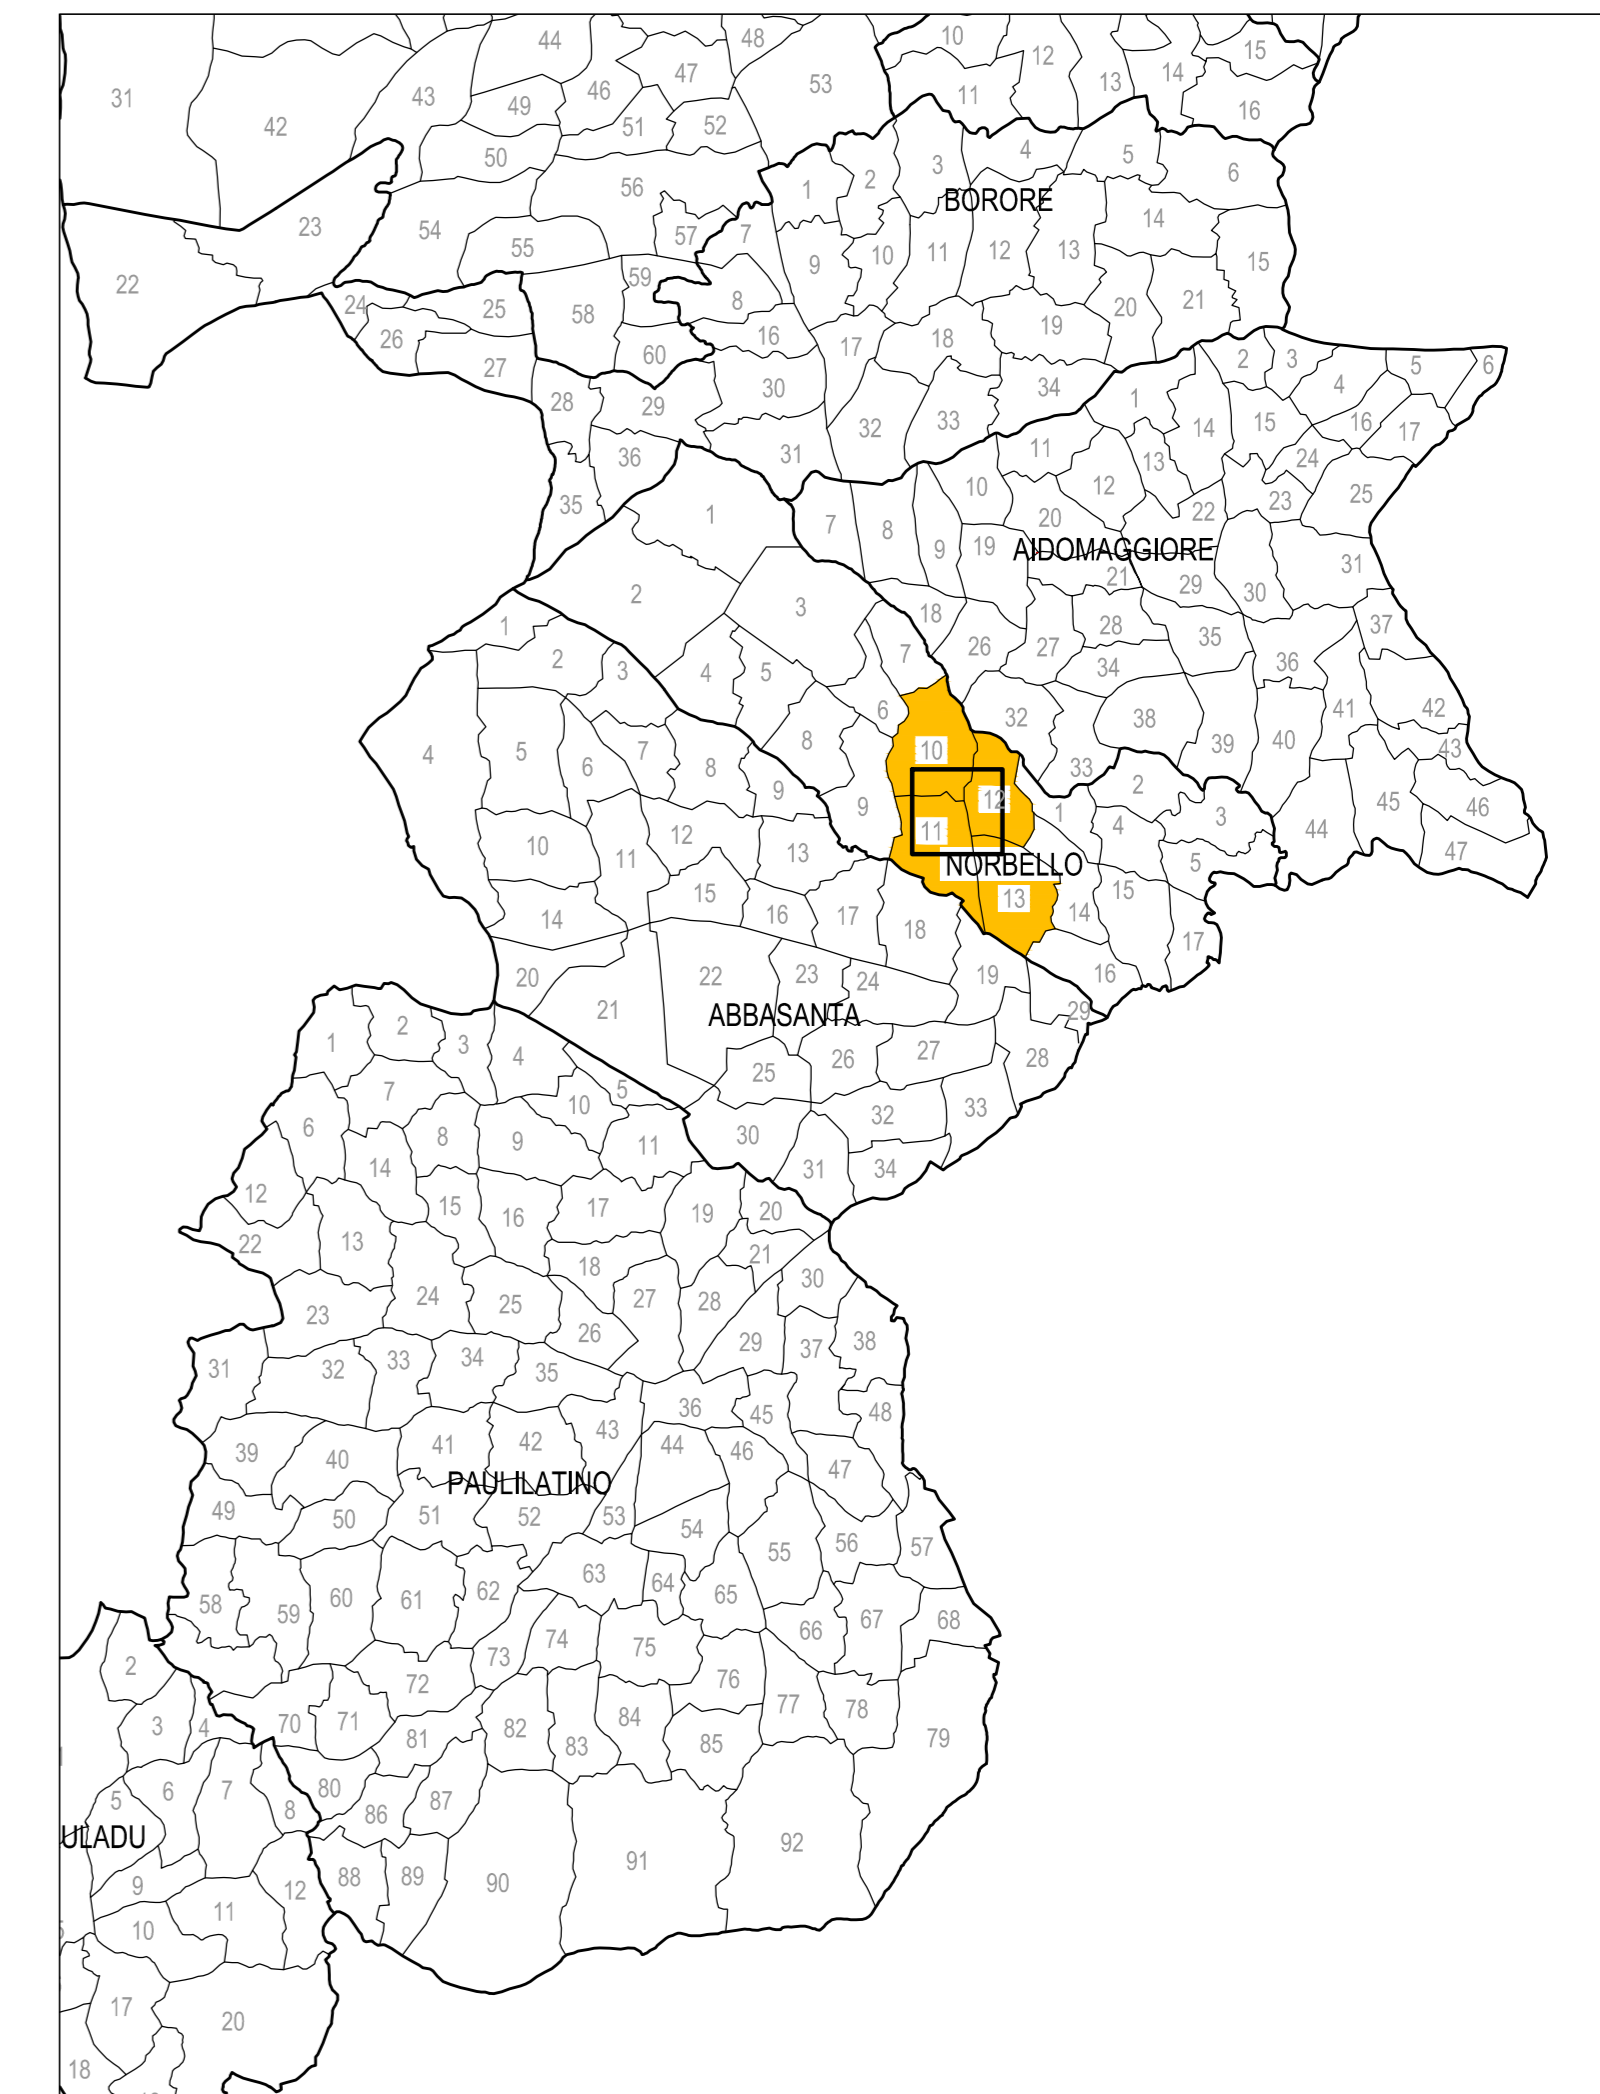

SVINCOLO DI NORBELLO
Km 128+000



Anas SpA

Direzione Centrale Progettazione

ADEGUAMENTO E MESSA IN SICUREZZA DELLA S.S. 131 DAL KM 108+300 AL KM 209+500 – RISOLUZIONE DEI NODI CRITICI 1° E 2° STRALCIO

PROGETTO DEFINITIVO

PROGETTAZIONE: ANAS - DIREZIONE CENTRALE PROGETTAZIONE

| | | | |
|--|--|---|---|
| PROGETTISTI: | | GRUPPO DI PROGETTAZIONE ANAS | |
| Dott. Ing. CARLO BOSMAN Ordine Ing. di Roma n. 16449 | Dott. Ing. ACHILLE DEVOTFRANCESCHI Ordine Ing. di Roma n. 19116 | Dott. Ing. Carlo Bisman - Responsabile di progetto | Dott. Ing. Gabriele Giovannini - Cartografia |
| Dott. Ing. ENRICO MITTICA Ordine Ing. di Roma n. 20228 | Dott. Ing. FULVIO MARIA SOCCODATO Ordine Ing. di Roma n. 18861 | Dott. Geol. Giuseppe Cardillo - Ambiente | Dott. Ing. Adriana Corcelli - Ambiente |
| IL GEOLOGO | | Dott. Geol. Stefano Serangeli - Geologia | Dott. Ing. Enrico Mittica - Geotecnica |
| Dott. Geol. STEFANO SERANGELI Ordine Geol. Lazio n. 659 | | Dott. Ing. Attilio Petralia - Idraulica | Dott. Ing. Gianfranco Tassani - Strade |
| IL RESPONSABILE DEL S.I.A. | | Geom. Claudio D'Arcangelo - Strade | Geom. Alessandro Riccardello - Opere civili |
| Dott. Ing. GINEVRA BERETTA Ord. Ing. Prov. RM n. 20459 | Dott. Ing. ADRIANA CORCELLI Ord. Ing. Prov. RM n. 33794 | Geom. Carmelo Zema - Espropri | Dott. Ing. Pierluigi Fabbro - Interferenze |
| COORDINATORE PER LA SICUREZZA IN FASE DI PROGETTAZIONE | | Dott. Ing. Francesco Bizzzi - Impianti | Dott. Ing. Stefano De Masi - Sicurezza |
| Dott. Arch. ROBERTO RIGGI Ordine Architetti Prov. RM n° 10554 | | Geom. Marco Spinucci - Sicurezza | Dott. Arch. Roberto Raggi - Sicurezza |
| VISTO: IL RESP. DEL PROCEDIMENTO | | | |
| Dott. Ing. ANTONIO SCALAMANDRE' | | | |
| PROTOCOLLO | | DATA | |

PROGETTO STRADALE
ADEGUAMENTO SVINCOLI ESISTENTI – Svincolo di Norbello al km 128+000
Piano Particolare d'Esproprio su ortofoto

| | | | | | |
|------------------------|---------------------|----------------------------|---------|------------------|----------------|
| CODICE PROGETTO | | NOME FILE | | REVISIONE | SCALA: |
| PROGETTO | LIV. PROG. N. PROG. | V:\ES003\PP01_L.dwg | | A | 1:2000 |
| DPCA09 0 1401 | | CODICE ELAB: V11ES00ESP001 | | | |
| C | | | | | |
| B | | | | | |
| A | EMISSIONE | FEBBRAIO 2015 | C. ZEMA | C. ZEMA | F.M. SOCCODATO |
| REV. | DESCRIZIONE | DATA | REDATTO | VERIFICATO | APPROVATO |