


SVINCOLO DI
CAMPEDA
Km 152+000

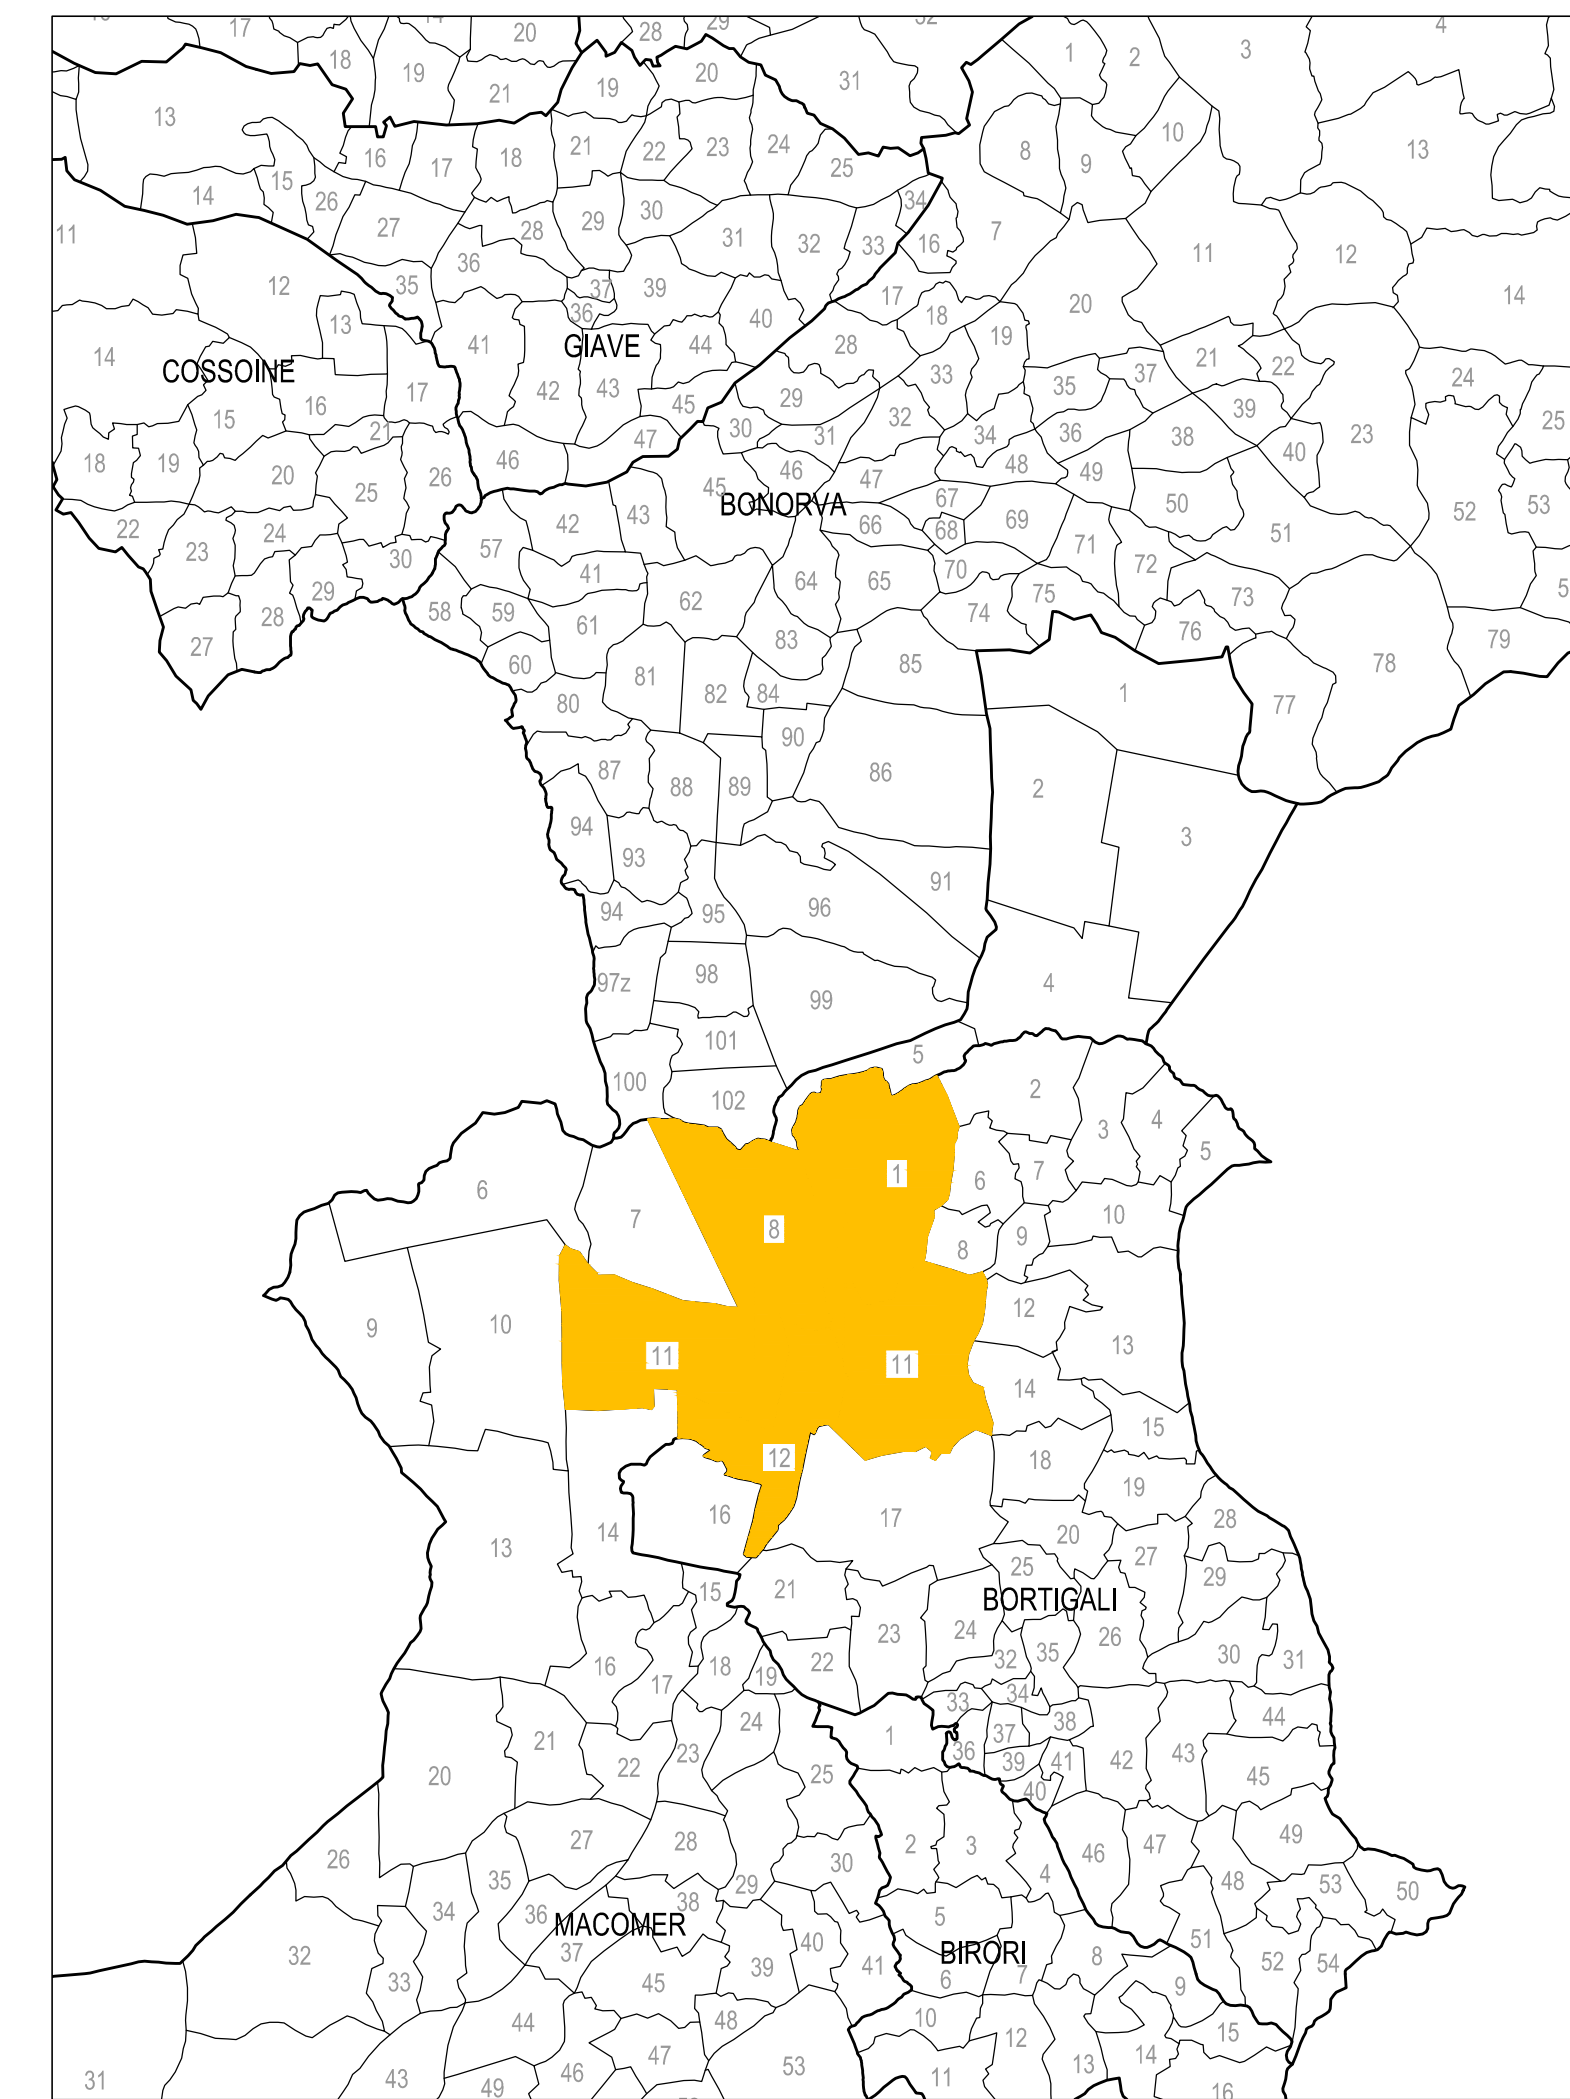

Anas SpA

Direzione Centrale Progettazione

**ADEGUAMENTO E MESSA IN SICUREZZA
DELLA S.S. 131 DAL KM 108+300 AL KM
209+500 – RISOLUZIONE DEI NODI CRITICI
1° E 2° STRALCIO**

PROGETTO DEFINITIVO

PROGETTAZIONE: ANAS - DIREZIONE CENTRALE PROGETTAZIONE

PROGETTISTI: Dott. Ing. CARLO BOSMAN Ordine Ing. di Roma n. 18449 Dott. Ing. ENRICO MITTIGA Ordine Ing. di Roma n. 20228		Dott. Ing. ACHILLE DEVOTFRANCESCHI Ordine Ing. di Roma n. 19116 Dott. Ing. FULVIO MARIA SOCCODATO Ordine Ing. di Roma n. 18861		GRUPPO DI PROGETTAZIONE ANAS Dott. Ing. Carlo Bosman – Responsabile di progetto Dott. Ing. Gabriele Giovannini – Cartografia Dott. Geol. Giuseppe Cardillo – Ambiente Dott. Geol. Stefano Serangeli – Geologia Dott. Ing. Enrico Mittiga – Geotecnica Dott. Ing. Attilio Pettillo – Idraulica Dott. Ing. Gianfranco Fasani – Strade Dott. Ing. Francesco Primieri – Strade Geom. Claudio D'Arcangelo – Opere civili Dott. Ing. Alessandro Piccarreta – Esplosivi Geom. Carmelo Ezma – Interferenze Dott. Ing. Pierluigi Fabbro – Impianti Dott. Ing. Francesco Bezzi – Campi e capitolati Geom. Stefano De Masi – Sicurezza Geom. Marco Spinucci – Sicurezza Dott. Arch. Roberto Roggi – Sicurezza	
IL GEOLOGO Dott. Geol. STEFANO SERANGELI Ordine Geol. Lazio n. 659		IL RESPONSABILE DEL S.I.A. Dott. Ing. GINEVRA BERETTA Ord. Ing. Prov. RM n. 29458		Dott. Ing. ADRIANA CORCELLI Ord. Ing. Prov. RM n. 33784	
COORDINATORE PER LA SICUREZZA IN FASE DI PROGETTAZIONE Dott. Arch. ROBERTO ROGGI Ordine Architetti Prov. RM n° 10554					
VISTO: IL RESP. DEL PROCEDIMENTO Dott. Ing. ANTONIO SCALAMANDRE*				RESPONSABILI DI SERVIZI INGEGNERIA Dott. Ing. F.M. SOCCODATO – Territorio Dott. Ing. A. MICHELI – Geotecnica e Impianti Dott. Ing. A. DEVOTFRANCESCHI – Opere Civili Geom. F. QUONDAM – Campi e capitolati Geom. S. MAIETTA – Sicurezza	
PROTOCOLLO		DATA			

PROGETTO STRADALE
ADEGUAMENTO SVINCOLI ESISTENTI – Svincolo di Campeda Km 152+000
Planimetria Catastale

CODICE PROGETTO Progetto n. 1000, n. 1000		NOME FILE V:\ES00ES\PC01.dwg		REVISIONE	SCALA:
DPCA09 D 1401		CODICE ELAB. M15ES00ESP001		A	1:2000
C					
B					
A	EMISSIONE	FEBBRAIO 2015	C. ZEMA	C. ZEMA	FM. SOCCODATO
REV.	DESCRIZIONE	DATA	REDATTO	VERIFICATO	APPROVATO