


SVINCOLO DI  
CAMPEDA  
Km 152+000

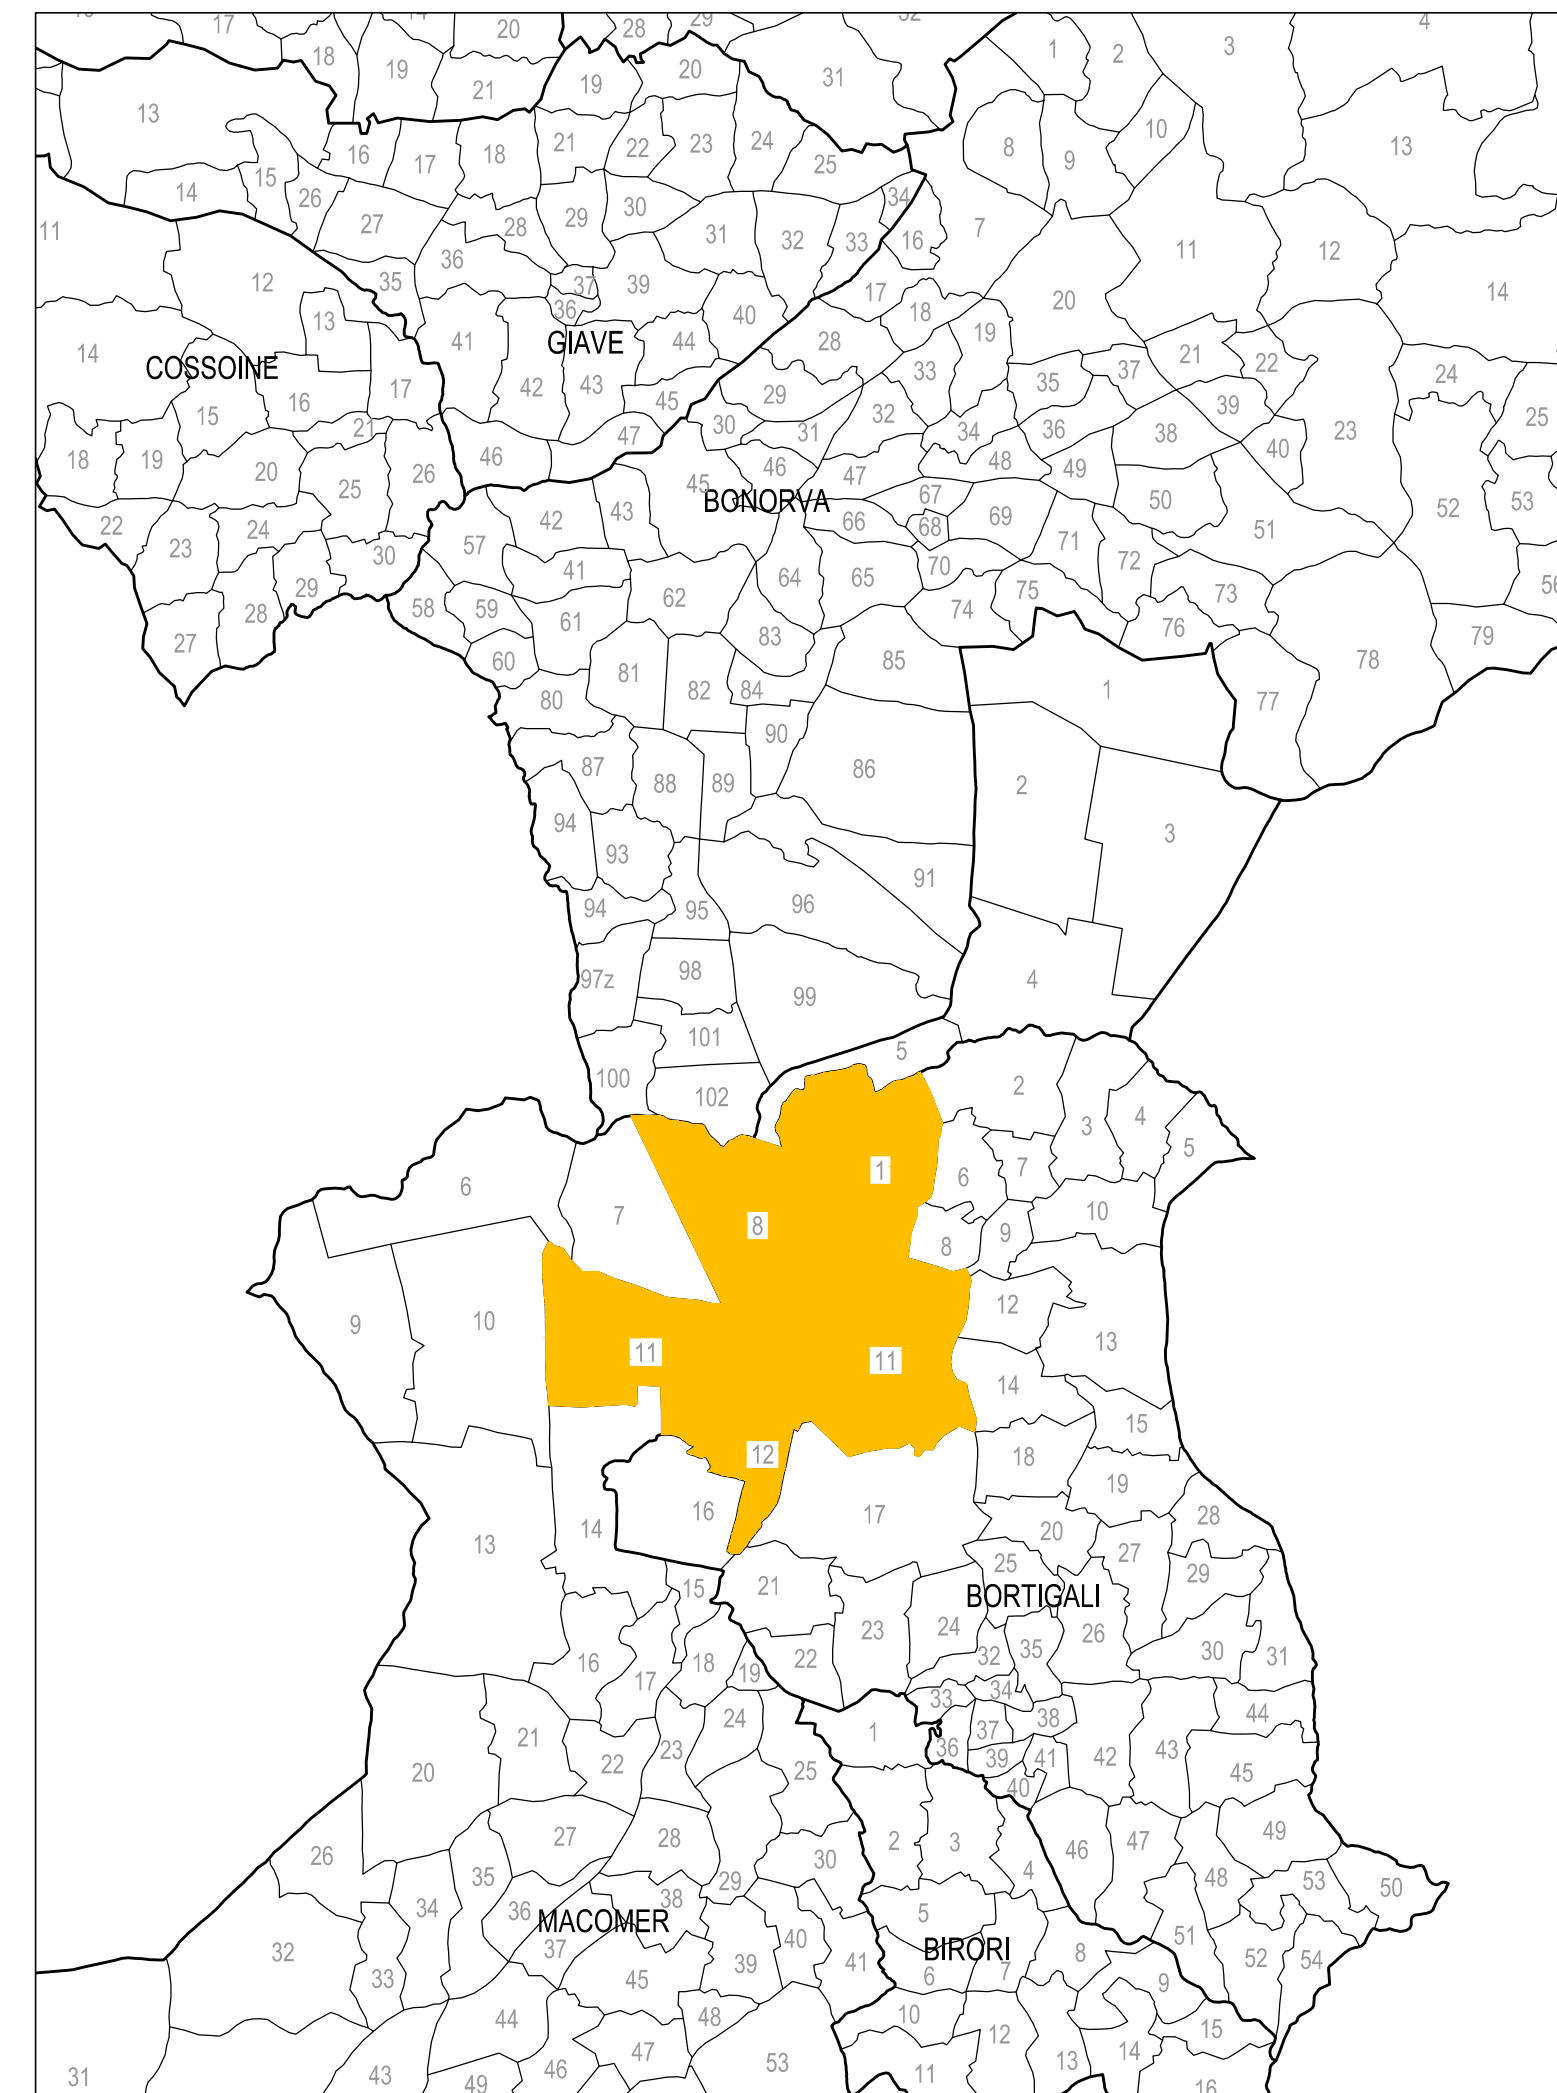

**Anas SpA**

Direzione Centrale Progettazione

**ADEGUAMENTO E MESSA IN SICUREZZA DELLA S.S. 131 DAL KM 108+300 AL KM 209+500 – RISOLUZIONE DEI NODI CRITICI 1° E 2° STRALCIO**

PROGETTO DEFINITIVO

PROGETTAZIONE: ANAS - DIREZIONE CENTRALE PROGETTAZIONE

<b>PROGETTISTI:</b> Dott. Ing. CARLO BOSMAN Ordine Ing. di Roma n. 16449 Dott. Ing. ENRICO MITTIGA Ordine Ing. di Roma n. 20228		Dott. Ing. ACHILLE DEVOTFRANCESCHI Ordine Ing. di Roma n. 19116 Dott. Ing. FULVIO MARIA SOCCODATO Ordine Ing. di Roma n. 18861		<b>GRUPPO DI PROGETTAZIONE ANAS</b> Dott. Ing. Carlo Bosman – Responsabile di progetto Dott. Ing. Gabriele Giovannini – Cartografia Dott. Geol. Giuseppe Cardillo – Ambiente Dott. Geol. Adriano Corcelli – Ambiente Dott. Geol. Stefano Serangeli – Geologia Dott. Ing. Enrico Mittiga – Geotecnica Dott. Ing. Attilio Pettillo – Idraulica Dott. Ing. Gianfranco Fasani – Strade Dott. Ing. Francesco Primieri – Strade Geom. Claudio D'Arcangelo – Strade Dott. Ing. Alessandro Piccarreta – Opere civili Geom. Carmelo Zema – Esproprio Dott. Ing. Pierluigi Fabaro – Interferenze Dott. Ing. Francesco Bezi – Impianti Geom. Stefano De Masi – Campi e capitolati Geom. Marco Spinucci – Sicurezza Dott. Arch. Roberto Roggi – Sicurezza			
<b>IL GEOLOGO</b> Dott. Geol. STEFANO SERANGELI Ordine Geol. Lazio n. 659		<b>IL RESPONSABILE DEL S.I.A.</b> Dott. Ing. GINEVRA BERETTA Ord. Ing. Prov. RM n. 29458 Dott. Ing. ADRIANA CORCELLI Ord. Ing. Prov. RM n. 33764		<b>COORDINATORE PER LA SICUREZZA IN FASE DI PROGETTAZIONE</b> Dott. Arch. ROBERTO ROGGI Ordine Architetti Prov. RM n° 10554		<b>RESPONSABILI DI SERVIZI INGEGNERIA</b> Dott. Ing. F.M. SOCCODATO – Territorio Dott. Ing. A. MICHELLETTI – Geotecnica e Impianti Dott. Ing. A. DEVOTFRANCESCHI – Opere Civili Geom. F. QUONDAM – Campi e capitolati Geom. S. MAIETTA – Computi, Stime e capitolati	
<b>VISTO: IL RESP. DEL PROCEDIMENTO</b> Dott. Ing. ANTONIO SCALAMANDRE*		<b>PROTOCOLLO</b>		<b>DATA</b>			

**PROGETTO STRADALE**  
ADEGUAMENTO SVINCOLI ESISTENTI – Svincolo di Campeda Km 152+000  
Piano Particolare d'Esproprio su ortofoto

CODICE PROGETTO Prodotto in prov. n. prov.		NOME FILE V:\ES00ES\PRO01_A.dwg		REVISIONE	SCALA:
DFCA00 D 1401		CODICE EXAR: M15ES00ESP001		A	1:2000
C					
B					
A	EMISSIONE	FEBBRAIO 2015	C. ZEMA	C. ZEMA	FM. SOCCODATO
REV.	DESCRIZIONE	DATA	REDATTO	VERIFICATO	APPROVATO