


PLANIMETRIA DI INTERVENTO – SCALA 1:2.000

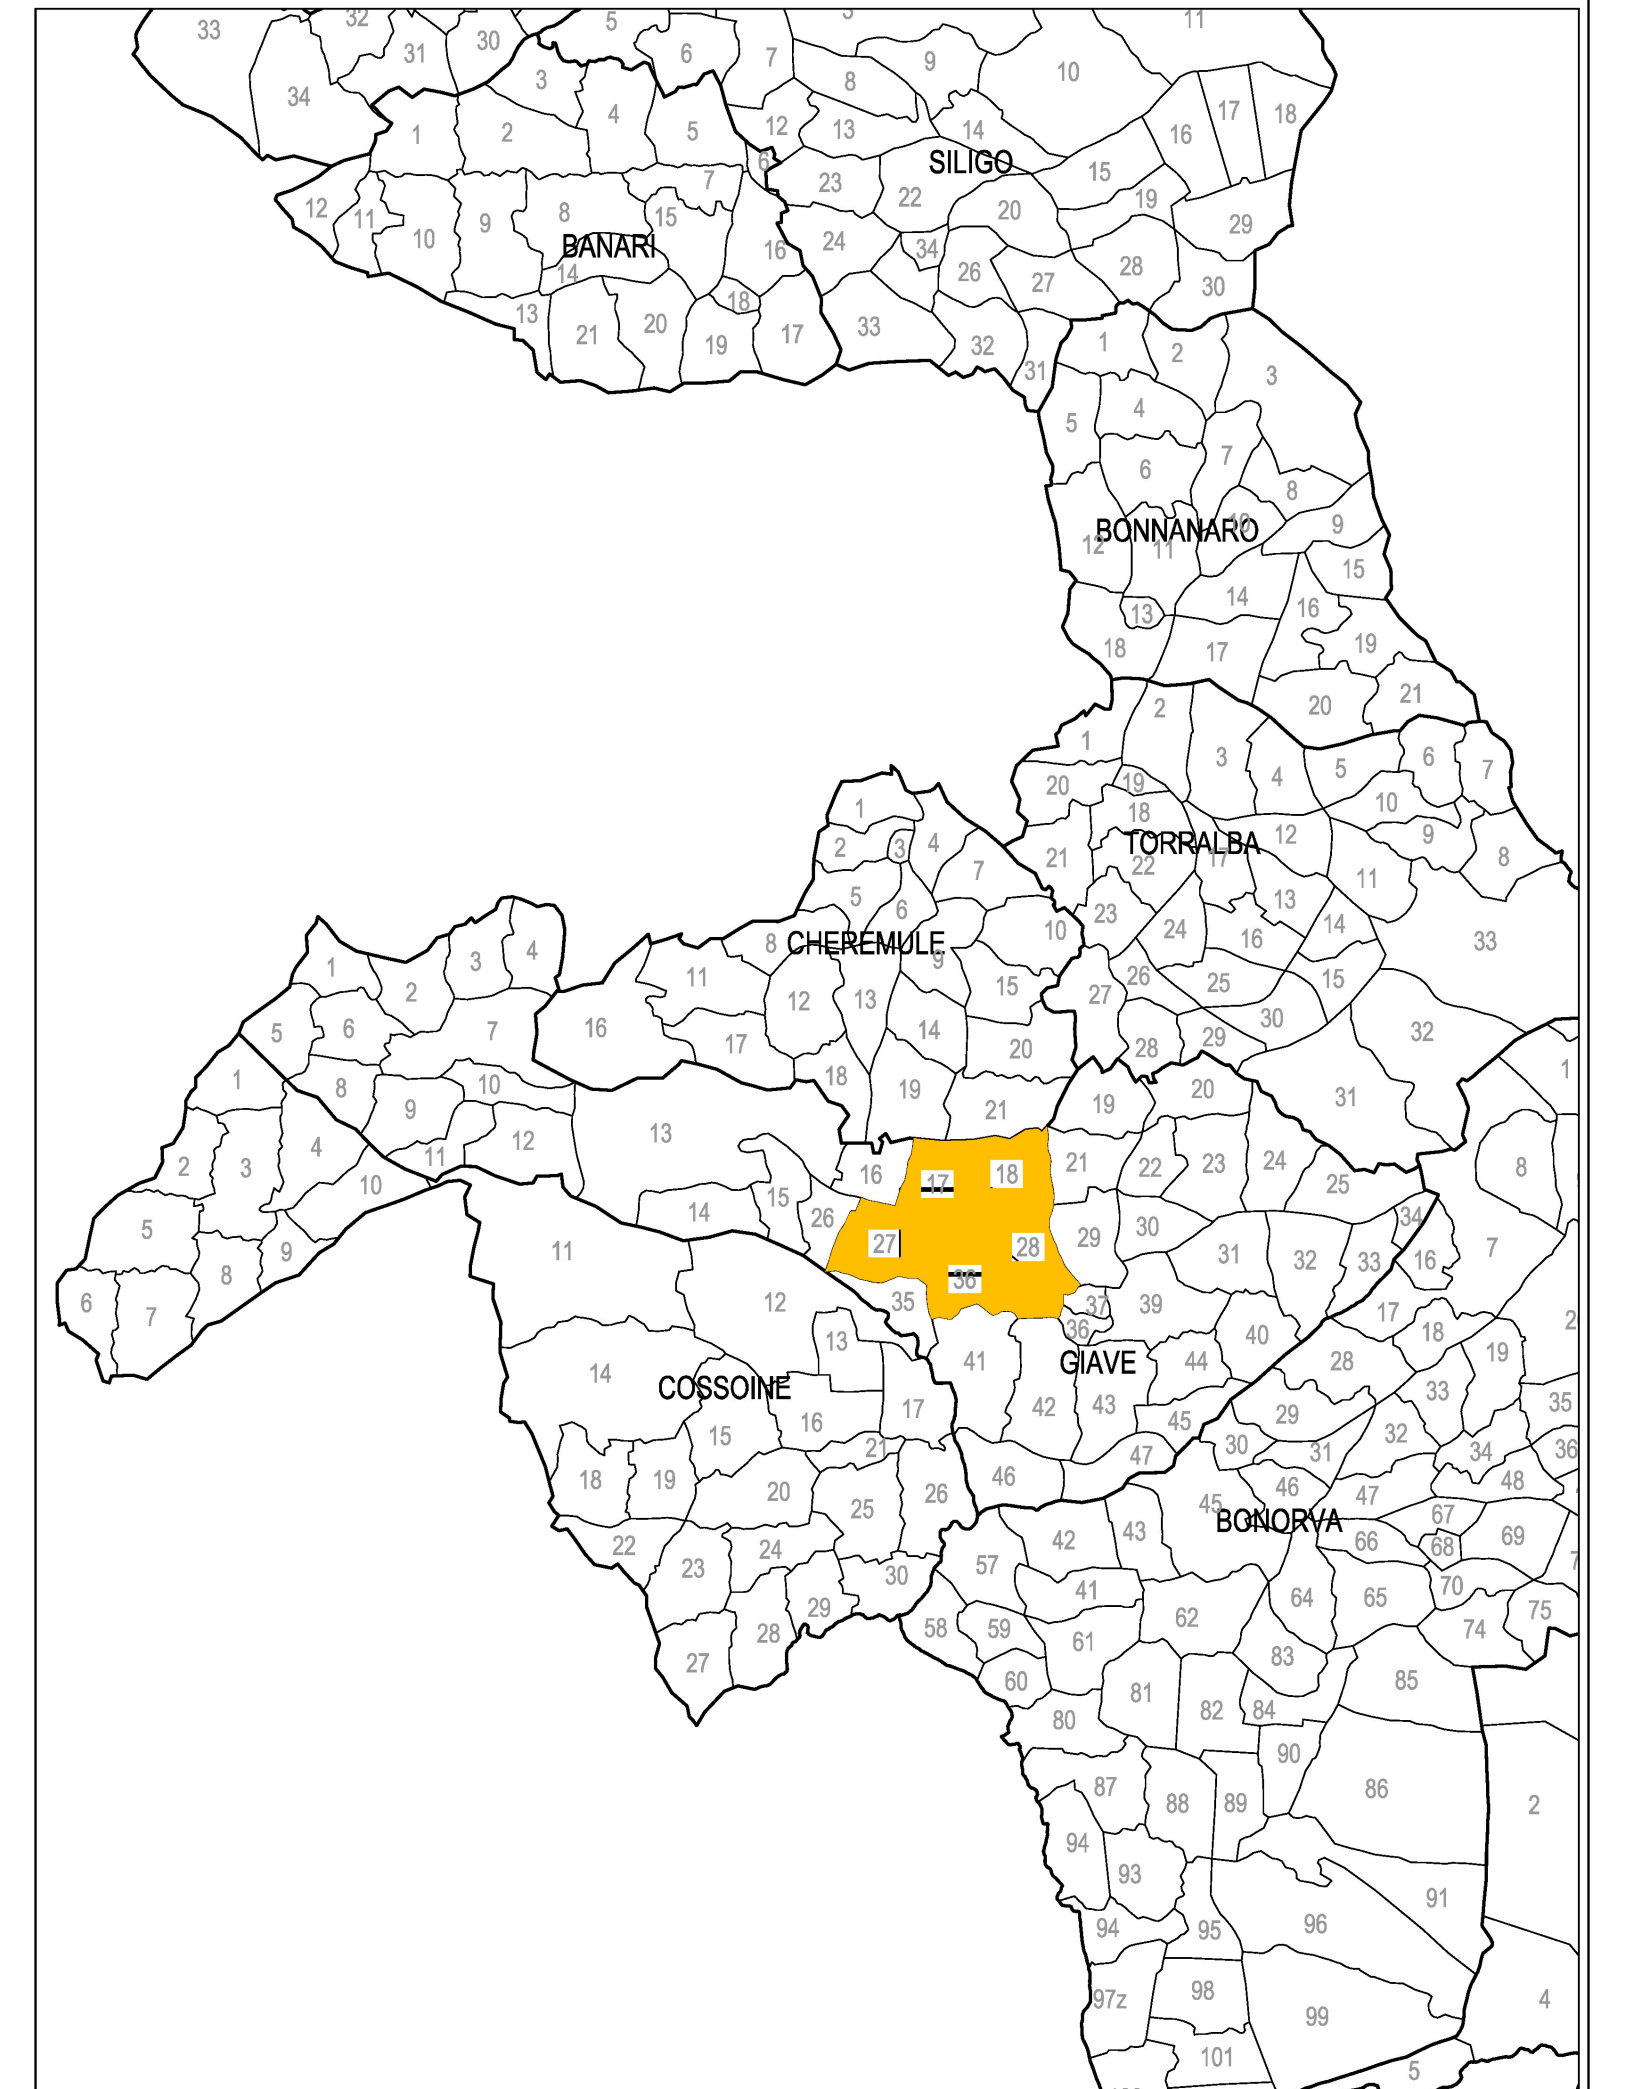

**Anas SpA**  
 Direzione Centrale Progettazione

**ADEGUAMENTO E MESSA IN SICUREZZA DELLA S.S. 131 DAL KM 108+300 AL KM 209+500 – RISOLUZIONE DEI NODI CRITICI 1° E 2° STRALCIO**

**PROGETTO DEFINITIVO**

PROGETTAZIONE: ANAS - DIREZIONE CENTRALE PROGETTAZIONE

<b>PROGETTISTI:</b> Dott. Ing. CARLO BOSMAN Ordine Ing. di Roma n. 18449 Dott. Ing. ENRICO MITTICA Ordine Ing. di Roma n. 20228		Dott. Ing. ACHILLE DEVIOTRANCESCHI Ordine Ing. di Roma n. 19116 Dott. Ing. FULVIO MARIA SOCCODATO Ordine Ing. di Roma n. 18861	
<b>IL GEOLOGO</b> Dott. Geol. STEFANO SERANGELI Ordine Geol. Lazio n. 659		Dott. Ing. CARLO BOSMAN Ordine Ing. di Roma n. 18449 Dott. Ing. ENRICO MITTICA Ordine Ing. di Roma n. 20228 Dott. Ing. ACHILLE DEVIOTRANCESCHI Ordine Ing. di Roma n. 18861	
<b>IL RESPONSABILE DEL S.I.A.</b> Dott. Ing. GINEVRA BERETTA Ord. Ing. Prov. RM n. 20458		Dott. Ing. ACHILLE DEVIOTRANCESCHI Ordine Ing. di Roma n. 19116 Dott. Ing. FULVIO MARIA SOCCODATO Ordine Ing. di Roma n. 18861 Dott. Ing. ADRIANA CORCELLI Ord. Ing. Prov. RM n. 33784	
<b>COORDINATORE PER LA SICUREZZA IN FASE DI PROGETTAZIONE</b> Dott. Arch. ROBERTO ROGGI Ordine Architetti Prov. RM n° 10254		Dott. Ing. CARLO BOSMAN Ordine Ing. di Roma n. 18449 Dott. Ing. ENRICO MITTICA Ordine Ing. di Roma n. 20228 Dott. Ing. ACHILLE DEVIOTRANCESCHI Ordine Ing. di Roma n. 18861 Dott. Ing. FULVIO MARIA SOCCODATO Ordine Ing. di Roma n. 18861	
<b>VISTO: IL RESP. DEL PROCEDIMENTO</b> Dott. Ing. ANTONIO SCALAMANDRE'		Dott. Ing. CARLO BOSMAN Ordine Ing. di Roma n. 18449 Dott. Ing. ENRICO MITTICA Ordine Ing. di Roma n. 20228 Dott. Ing. ACHILLE DEVIOTRANCESCHI Ordine Ing. di Roma n. 18861 Dott. Ing. FULVIO MARIA SOCCODATO Ordine Ing. di Roma n. 18861	
<b>PROTOCOLLO</b>	<b>DATA</b>	Gruppo di Progettazione ANAS Dott. Ing. Carlo Bosman - Responsabile di progetto Dott. Ing. Gabriele Giovannini - Cartografia Dott. Geol. Giuseppe Cardillo - Ambiente Dott. Ing. Adriana Corcelli - Ambiente Dott. Geol. Stefano Serangeli - Geologia Dott. Ing. Enrico Mittica - Geotecnica Dott. Ing. Attilio Petralia - Idraulica Dott. Ing. Gianfranco Fasani - Strade Dott. Ing. Francesco Primieri - Strade Geom. Claudio D'Arcangelo - Strade Dott. Ing. Alessandro Piccarotto - Opere civili Geom. Carmelo Esma - Espansione Dott. Ing. Pierluigi Fabbro - Interferenze Dott. Ing. Francesco Bezi - Impianti Geom. Stefano De Masi - Computi e capitolati Geom. Marco Spinucci - Sicurezza Dott. Arch. Roberto Roggi - Sicurezza	

**PROGETTO STRADALE**  
 ADEGUAMENTO SVINCOLI ESISTENTI – Svincolo di Gieve al Km 168+000  
 Planimetria Catastale

CODICE PROGETTO	NOME FILE	REVISIONE	SCALA:
PROGETTO V. 1900. N. 1900.	V18ES00ESP001.dwg		
DPCA09	CODICE ELAB. M18ES00ESP001	A	1:2000
C			
B			
A	EMISSIONE	FEBBRAIO 2015	C. ZEMA C. ZEMA F.M. SOCCODATO
REV.	DESCRIZIONE	DATA	REDDATO VERIFICATO APPROVATO