


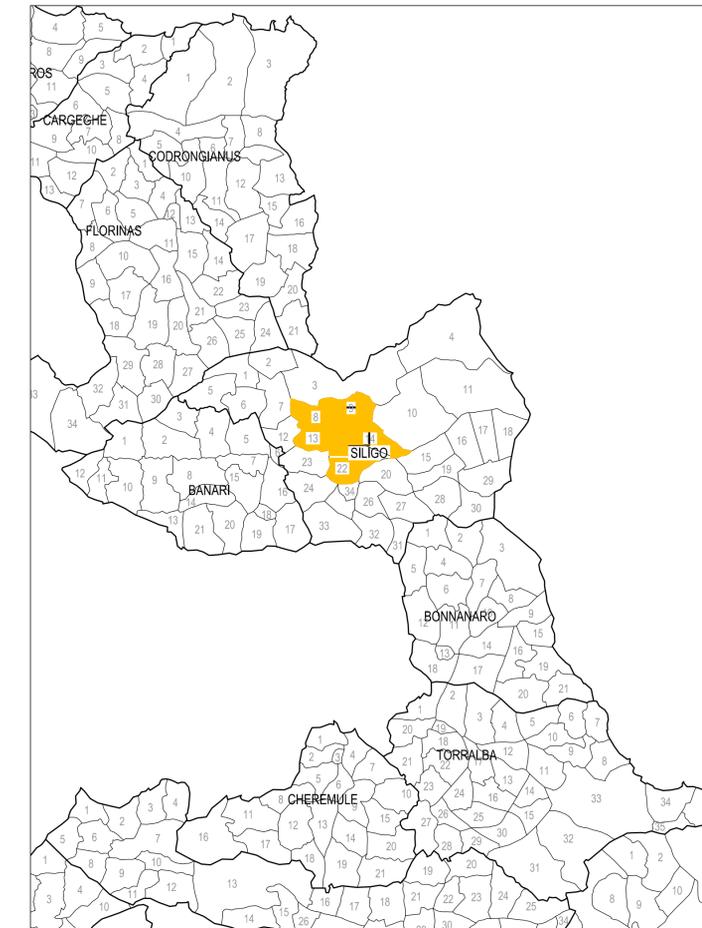

SVINCOLO DI SILIGO Km 187+000

SVINCOLO DI SILIGO KM 186+700



Anas SpA

Direzione Centrale Progettazione

ADEGUAMENTO E MESSA IN SICUREZZA DELLA S.S. 131 DAL KM 108+300 AL KM 209+500 – RISOLUZIONE DEI NODI CRITICI 1° E 2° STRALCIO

PROGETTO DEFINITIVO

PROGETTAZIONE: ANAS - DIREZIONE CENTRALE PROGETTAZIONE

PROGETTISTI: Dott. Ing. CARLO BOSMAN Ordine Ing. di Roma n. 16449 Dott. Ing. ENRICO MITTICA Ordine Ing. di Roma n. 20228	Dott. Ing. ACHILLE DEVOTFRANCESCHI Ordine Ing. di Roma n. 19116 Dott. Ing. FULVIO MARIA SOCCODATO Ordine Ing. di Roma n. 18861	GRUPPO DI PROGETTAZIONE ANAS Dott. Ing. Carlo Bosman - Responsabile di progetto Dott. Ing. Gabriele Giovannini - Cartografia Dott. Geol. Giuseppe Cardillo - Ambiente Dott. Ing. Adriano Corcelli - Geologia Dott. Geol. Stefano Serangeli - Geotecnica Dott. Ing. Enrico Mitiga - Idraulica Dott. Ing. Attilio Pettillo - Strade Dott. Ing. Gianfranco Fasani - Strade Dott. Ing. Francesco Primieri - Strade Geom. Claudio D'Arcangelo - Opere civili Dott. Ing. Alessandro Piccarreta - Esplosivi Geom. Carmelo Zema - Interferenze Dott. Ing. Pierluigi Fabbrò - Impianti Dott. Ing. Francesco Bezi - Campi e capitolati Geom. Stefano De Masi - Sicurezza Geom. Marco Spinucci - Sicurezza Dott. Arch. Roberto Roggi - Sicurezza
IL GEOLOGO Dott. Geol. STEFANO SERANGELI Ordine Geol. Lazio n. 659	IL RESPONSABILE DEL S.I.A. Dott. Ing. GINEVRA BERETTA Ord. Ing. Prov. RM n. 29458	Dott. Ing. ADRIANA CORCELLI Ord. Ing. Prov. RM n. 33764
COORDINATORE PER LA SICUREZZA IN FASE DI PROGETTAZIONE Dott. Arch. ROBERTO ROGGI Ordine Architetti Prov. RM n° 10554		
VISTO: IL RESP. DEL PROCEDIMENTO Dott. Ing. ANTONIO SCALAMANDRE*		
RESPONSABILI DI SERVIZI INGEGNERIA Dott. Ing. F.M. SOCCODATO - Territorio Dott. Ing. A. MICHEL - Geotecnica e Impianti Dott. Ing. A. DEVOTFRANCESCHI - Opere Civili Geom. F. QUONDAM - Campi e capitolati Geom. S. MAIETTA - Computi, Stime e capitolati		

PROTOCOLLO DATA

PROGETTO STRADALE
ADEGUAMENTO SVINCOLI ESISTENTI – Svincolo di Siligo al Km187+000
Piano Particolare d'Esproprio su ortofoto

CODICE PROGETTO progettato, in corso, in sospeso DPCA09 D 1401	NOME FILE V2 ES00ES-PRO1_A.dwg CODICE ELAB. V21ES00ESP001	REVISIONE A	SCALA 1:2000
C			
B			
A	EMISSIONE	FEBBRAIO 2015	C. ZEMA C. ZEMA FM. SOCCODATO
REV.	DESCRIZIONE	DATA	REDDATO VERIFICATO APPROVATO