


PIANO PARTICELLARE D'ESPROPRIO DI INTERVENTO – SCALA 1:2000

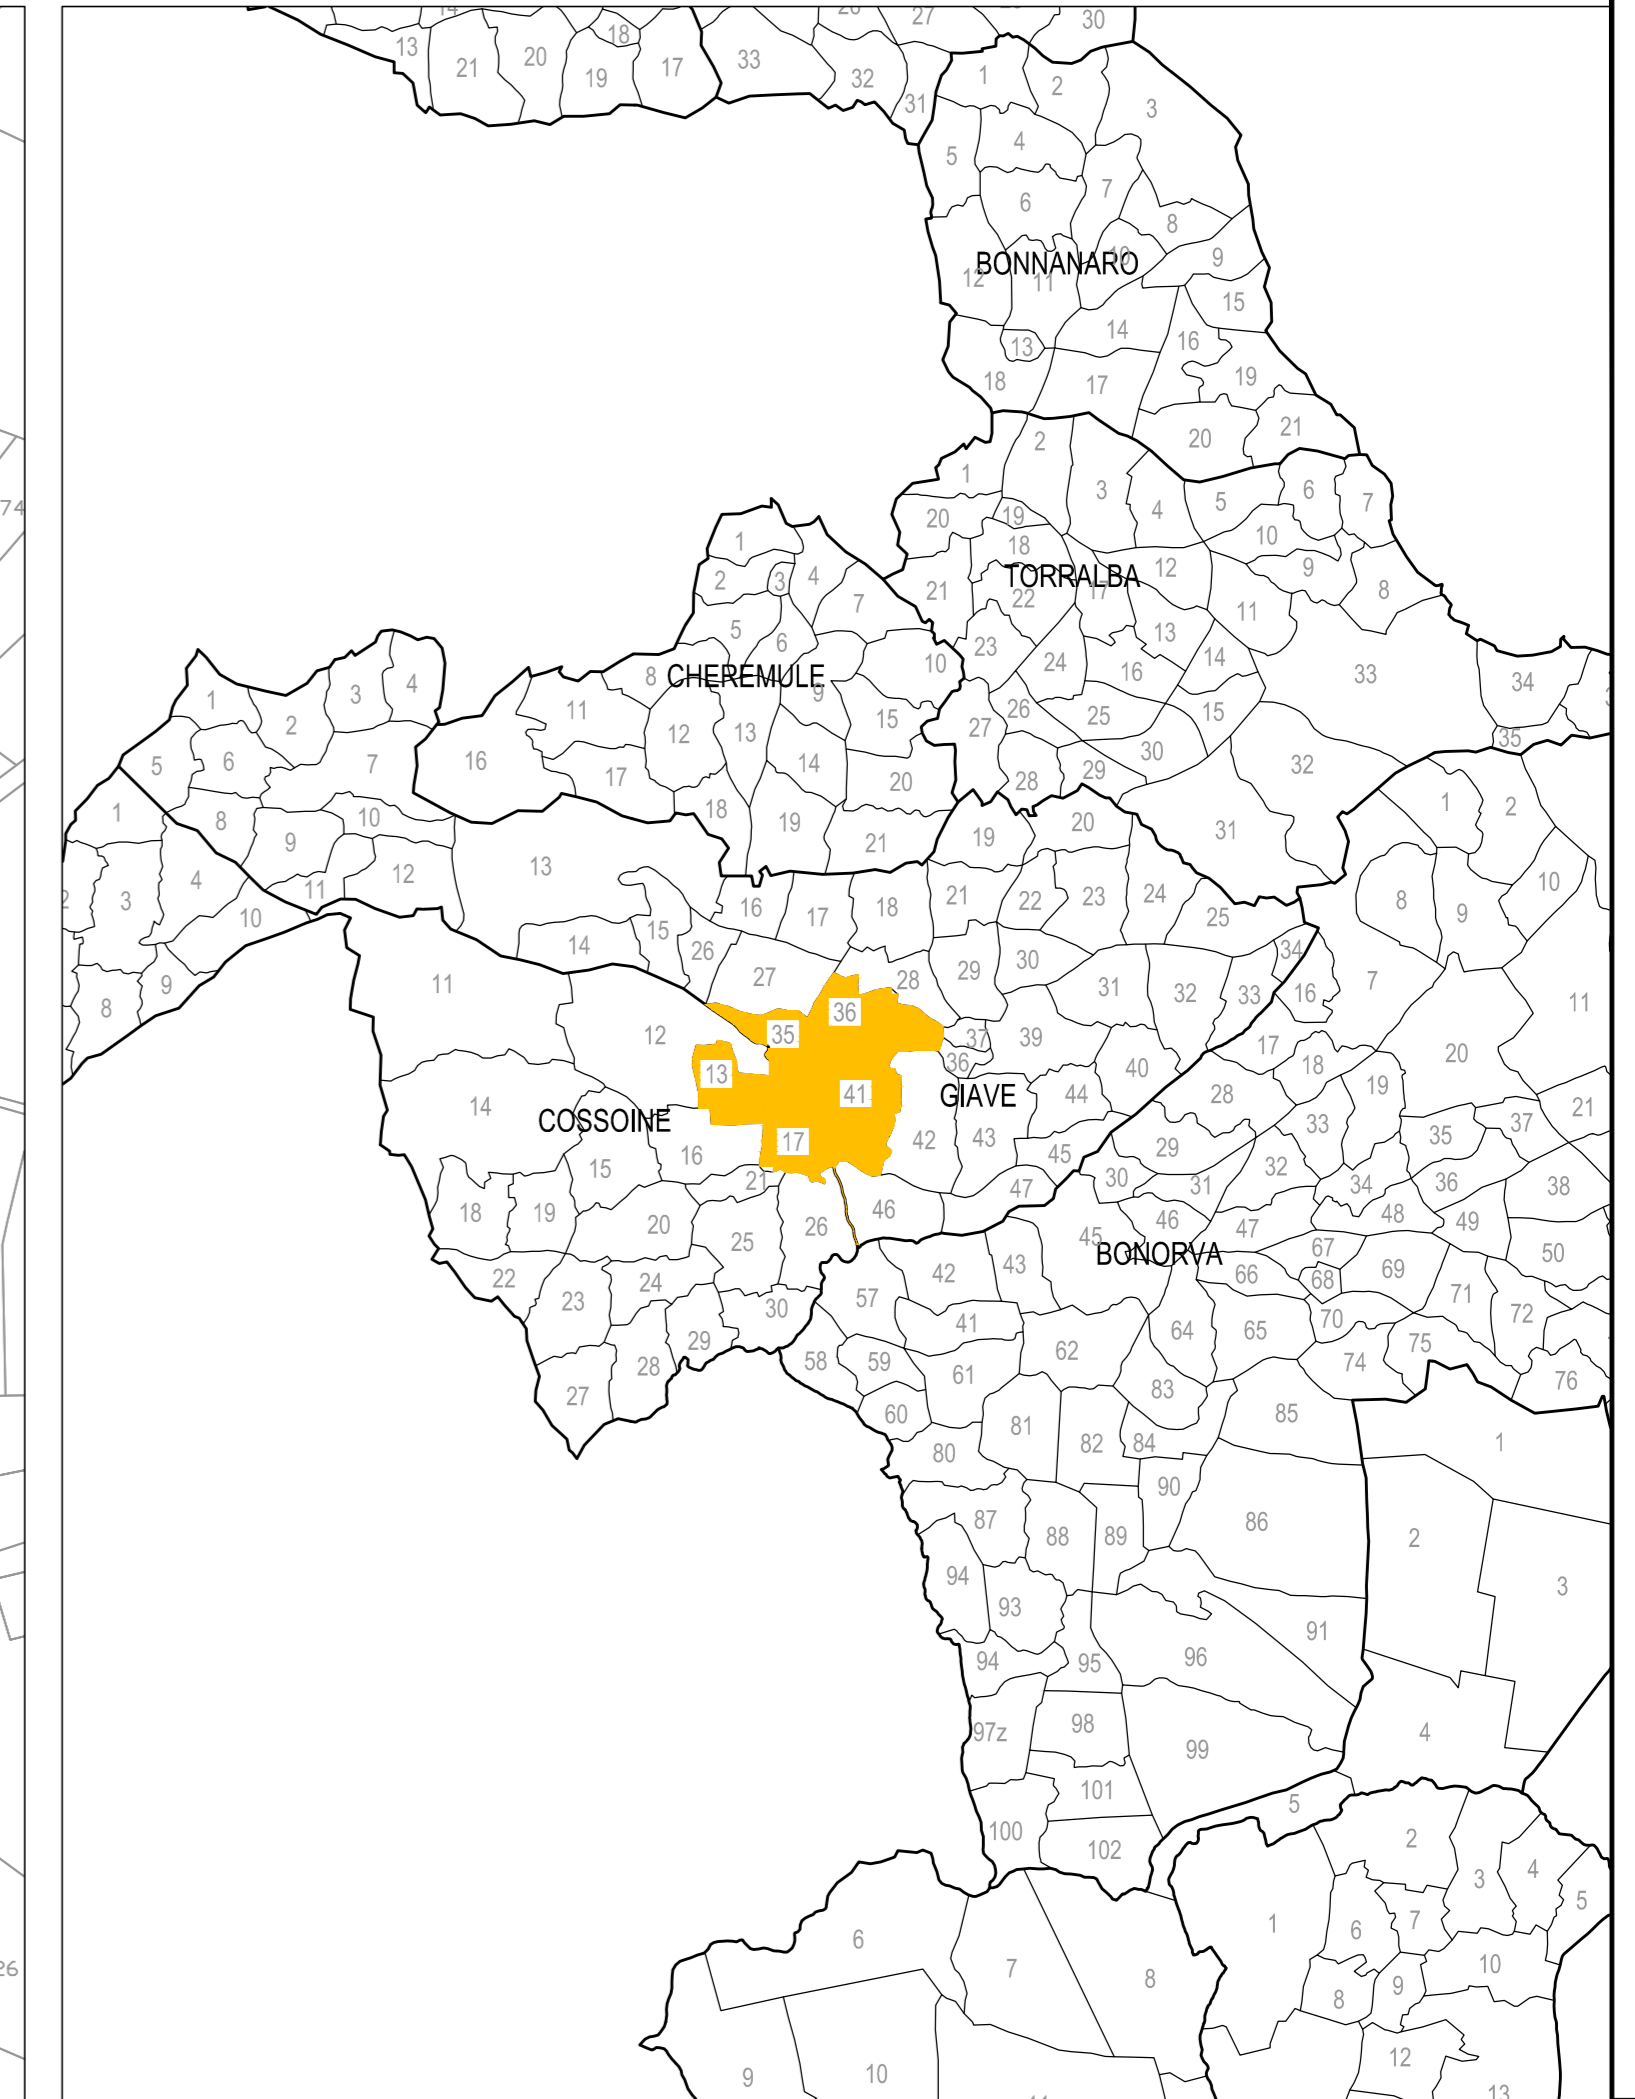

Anas SpA

Direzione Centrale Progettazione

ADEGUAMENTO E MESSA IN SICUREZZA DELLA S.S. 131 DAL KM 108+300 AL KM 209+500 – RISOLUZIONE DEI NODI CRITICI 1° E 2° STRALCIO

PROGETTO DEFINITIVO

PROGETTAZIONE: ANAS - DIREZIONE CENTRALE PROGETTAZIONE

PROGETTISTI:		GRUPPO DI PROGETTAZIONE ANAS	
Dott. Ing. CARLO BOSMAN Ordine Ing. di Roma n. 16449	Dott. Ing. ACHILLE DEVOTFRANCESCHI Ordine Ing. di Roma n. 19116	Dott. Ing. Carlo Bisman - Responsabile di progetto	Dott. Ing. Gabriele Giovannelli - Cartografia
Dott. Ing. ENRICO MITIGA Ordine Ing. di Roma n. 20228	Dott. Ing. FULVIO MARIA SOCCODATO Ordine Ing. di Roma n. 19861	Dott. Geol. Giuseppe Cardillo - Ambiente	Dott. Ing. Adriano Corcelli - Ambiente
IL GEOLOGO		Dott. Geol. Stefano Serangelli - Geologia	Dott. Ing. Enrico Mitiga - Geotecnica
Dott. Geol. STEFANO SERANGELLI Ordine Geol. Lazio n. 659		Dott. Ing. Attilio Petralia - Idraulica	Dott. Ing. Gianfranco Fusani - Strade
IL RESPONSABILE DEL S.I.A.		Dott. Ing. Francesco Primieri - Strade	Geom. Claudio D'Arcangelo - Opere civili
Dott. Ing. GINEVRA BERETTA Ord. Ing. Prov. RM n. 20458	Dott. Ing. ADRIANA CORCELLI Ord. Ing. Prov. RM n. 33784	Geom. Alessandro Pizzarello - Espropri	Geom. Carmelo Zema - Espropri
COORDINATORE PER LA SICUREZZA IN FASE DI PROGETTAZIONE		Dott. Ing. Pierluigi Fabbrò - Interferenze	Dott. Ing. Francesco Bazzi - Impianti
Dott. Arch. ROBERTO RIGGI Ordine Architetti Prov. RM n° 10554		Geom. Stefano De Masi - Computi e capitolati	Geom. Marco Spinucci - Sicurezza
VISTO: IL RESP. DEL PROCEDIMENTO		Dott. Arch. Roberto Raggi - Sicurezza	
Dott. Ing. ANTONIO SCALAMANDRE*		RESPONSABILI DI SERVIZI INGEGNERIA	
		Dott. Ing. F.M. SOCCODATO - Territorio	Dott. Ing. A. MICHELI - Geotecnica e Impianti
		Dott. Ing. A. DEVOTFRANCESCHI - Opere Civili	Geom. F. QUONDAM - Computi, Stime e capitolati
		Geom. S. MAUETTA	
PROTOCOLLO	DATA		

**PROGETTO STRADALE
RISOLUZIONE DEGLI ACCESSI – PLANIMETRIA CATASTALE
TAV. 15 DI 20 ACCESSI DA km 166.600 AL km 167+200**

CODICE PROGETTO	NOME FILE	REVISIONE	SCALA:
PROGETTO LIV. PROG. N. PROG.	V26ES00ESP001-20_A.dwg		
DIPCA09 D 1401	CODICE ELAB. V26 ES00 ESP PC15	A	1:2000

C				
B				
A	EMISSIONE	FEBBRAIO 2015	C. ZEMA	C. ZEMA
REV.	DESCRIZIONE	DATA	REDATTO	VERIFICATO
				APPROVATO

F.M. SOCCODATO