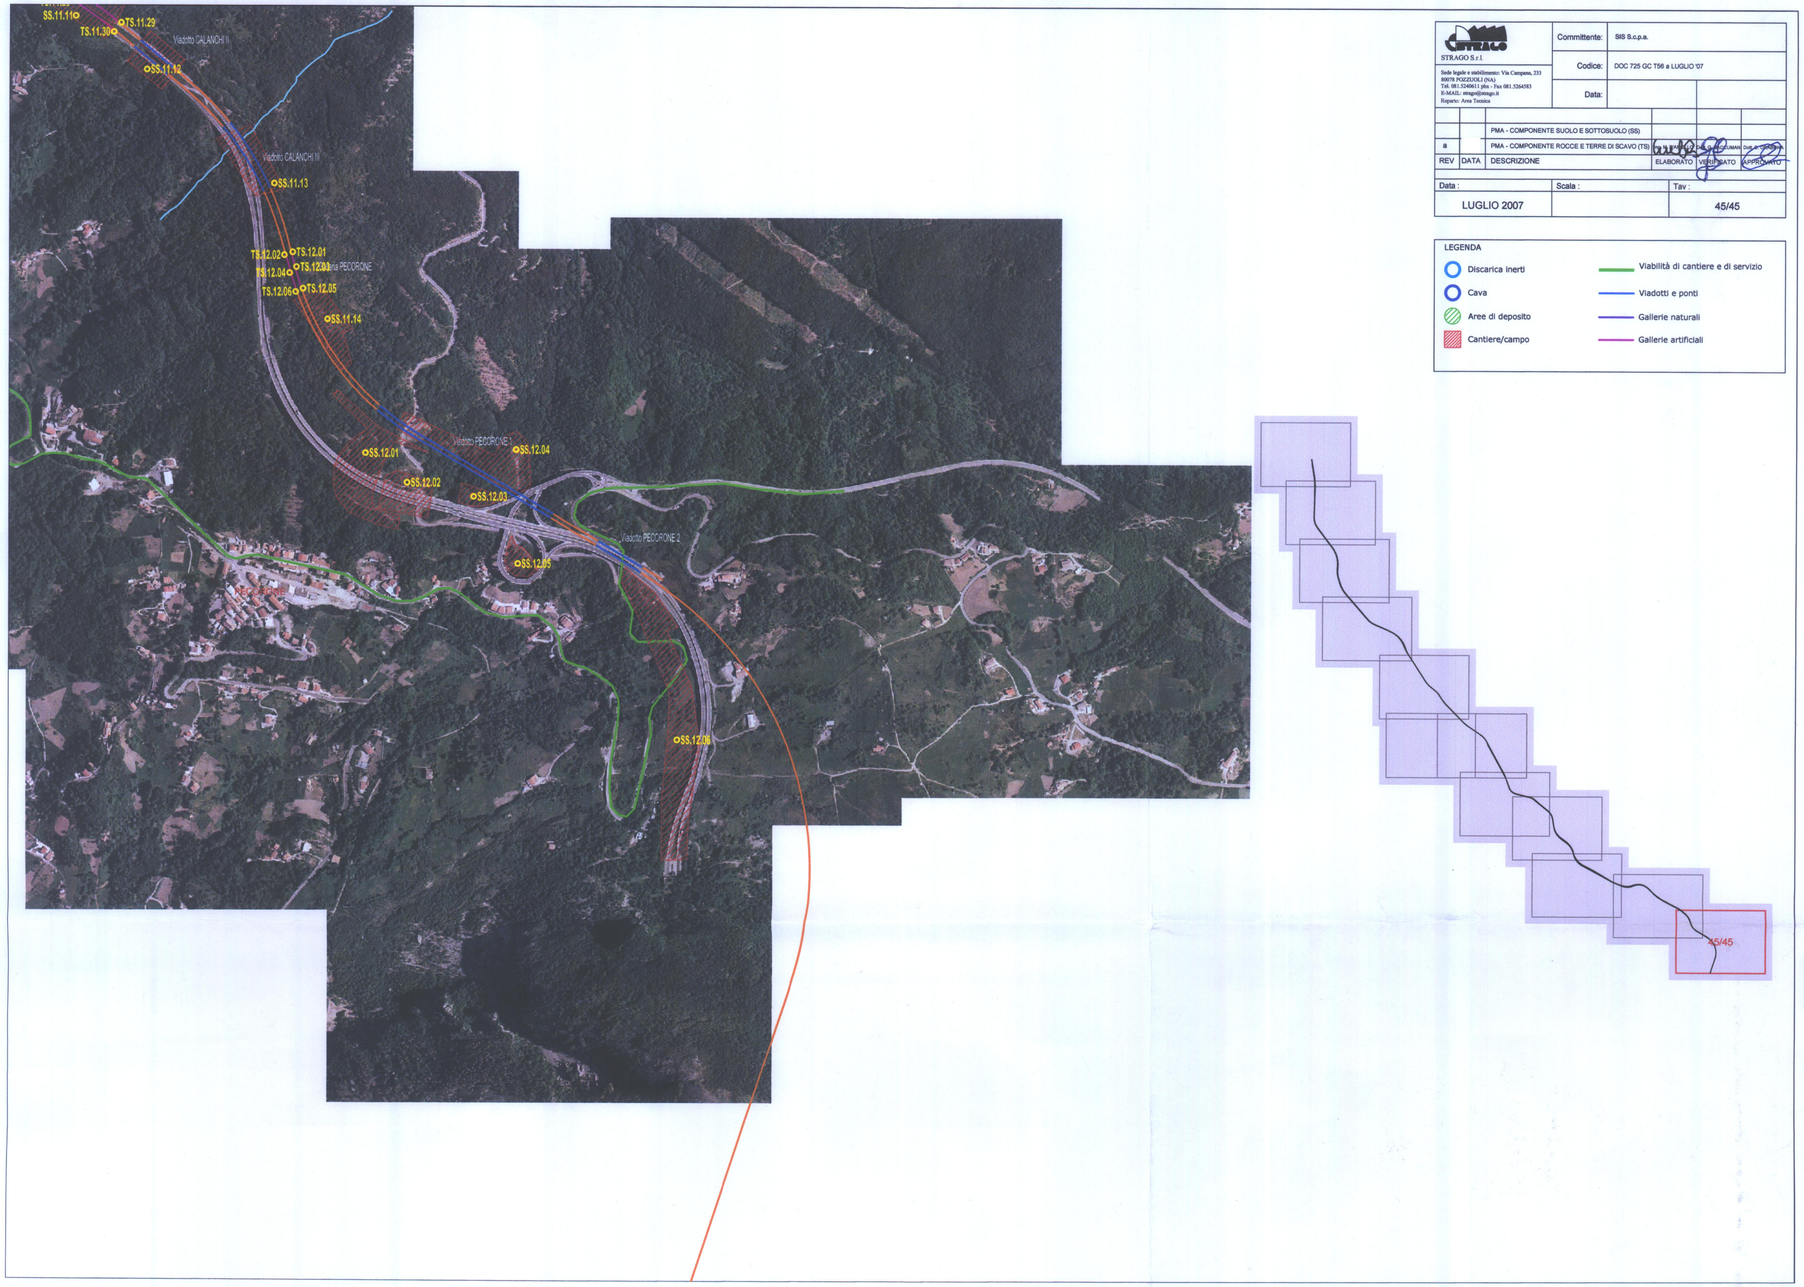

STRAGO S.r.l.		Committente:	SIS S.c.p.a.				
Sede legale e stabilimento: Via Campana, 233 80078 POZZUOLI (NA) Tel. 081.5240611 plss - Fax 081.5264583 E-MAIL: strago@strago.it Reparto: Area Tecnica		Codice:	DOC 725 GC T56 a LUGLIO '07				
		Data:					
		PMA - COMPONENTE SUOLO E SOTTOSUOLO (SS)					
a		PMA - COMPONENTE ROCCE E TERRE DI SCAVO (TS)					
REV	DATA	DESCRIZIONE		ELABORATO	VERIFICATO	APPROVATO	
Data :		Scala :		Tav :			
LUGLIO 2007				45/45			

LEGENDA

- Discarica inerti
- Cava
- Aree di deposito
- Cantiere/campo
- Viabilità di cantiere e di servizio
- Viadotti e ponti
- Gallerie naturali
- Gallerie artificiali

ANAS S.p.A. — Direzione Generale

DG 48/04

MACROLOTTO N°2

AUTOSTRADA SALERNO-REGGIO CALABRIA

LAVORI DI AMMODERNAMENTO ED ADEGUAMENTO AL TIPO 1/A DELLE NORME C.N.R./80 DEL TRATTO DAL KM. 108+000 AL KM 139+000 COMPOSTO DAI SEGUENTI LOTTI UNIFICATI: 1-2-3-4-5

CODICE UNICO PROGETTO: F11 B0400210000

CONTRAENTE GENERALE:	Consorzio Stabile fra le Imprese:	Direttore Tecnico
SIS S.c.p.a. Via Invorio, 24/A 10146 Torino	SACYR S.A. — INC GE. CO. S.p.A. — SIPAL S.p.A.	SIS S.c.p.a. Geom. Giovanni D'AGOSTINO

A.T.I. PROGETTAZIONE

MANDATARIA:	MANDANTI:				
STUDIO CORONA S.r.l. Civil Engineering Corso Re Umberto n° 23 - 10128 Torino	INGECO	SGI - TER	SCALESSE INGEGNERIA Bridge consulting group	SIAS S.r.l. Società Italiana Consulenza Strade	SR digital

Responsabile del Progetto	Responsabile integrazione prestazioni specialistiche	Coordinatore per la sicurezza	Geologo
Dott. Ing. Nicola TROCCOLI Ordine Ing. di Potenza N° 836	Dott. Ing. Nicola TROCCOLI Ordine Ing. di Potenza N° 836	Dott. Ing. Riccardo CAPOCCHI Ordine Ing. di Taranto N° 1827	Dott. Geol. Carlo ALESSIO Ordine dei Geol. del Piemonte N° 255

PROGETTO ESECUTIVO

Titolo Elaborato:

DOC 725 GC T 56 a luglio '07- "PMA - Componente suolo e sottosuolo per aree di cantiere, componente rocce e terre da scavo"

DG4804PE00PM01005601D0	Scala: ---

REV.	DESCRIZIONE	REDATTO	DATA	VERIFICATO	DATA	APPROVATO	DATA
0	PRIMA EMISSIONE	M. D'ANIELLO	14/07/2007	N. TROCCOLI	16/07/2007	G.D'AGOSTINO	16/07/2007

RESPONSABILE DEL PROCEDIMENTO — Dott. Ing. Maurizio ARAMINI