PLANIMETRIA DI PROGETTO

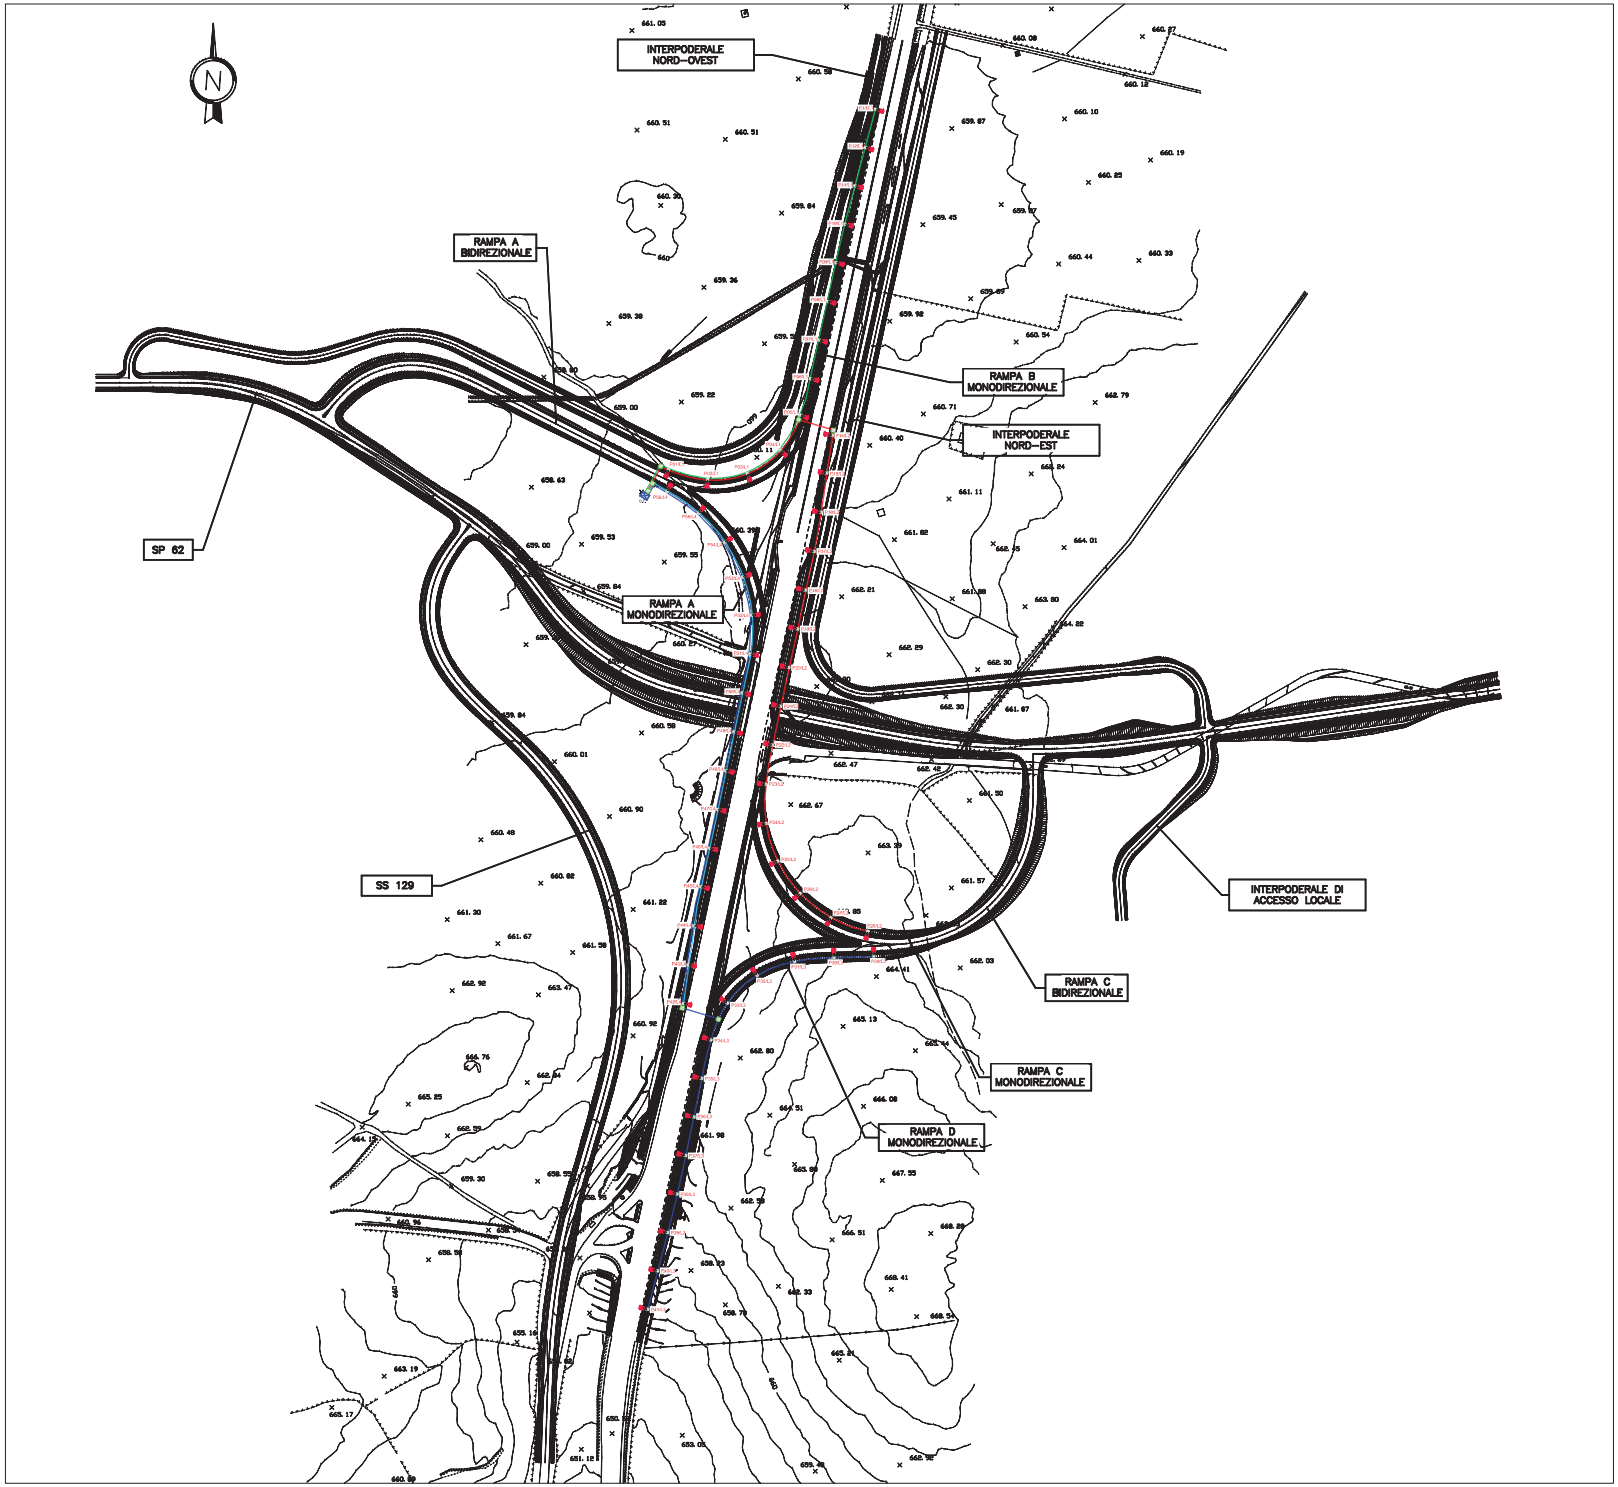

Px/Lx — Armatura stradale su palo dritto con sbraccio in acciaio zincato, su plinto di fondazione o staffato a muro, pozzetto in cls 30x30 (dim. interne).
Sorgente luminosa a LED – 84 W. (n°Palo/n°Linea)

Pozzetto di infilaggio 50X50 (dim. interne) in cls

Q.E. — Quadro elettrico di protezione, comando e sensore crepuscolare

Linea elettrica "L1", in cavidotto interrato ø90, per l'alimentazione dei pali, da P1 a P13, a servizio della corsia di decelerazione dello svincolo di Macomer.
Tipo cavo ARG7R 0,6/1kV 2x(1x16) mmq.

Linea elettrica "L2", in cavidotto interrato ø90, per l'alimentazione dei pali, da P14 a P28, a servizio della corsia di accelerazione dello svincolo di Macomer.
Tipo cavo ARG7R 0,6/1kV 2x(1x16) mmq.

Linea elettrica "L3", in cavidotto interrato ø90, per l'alimentazione dei pali, da P29 a P41, a servizio della corsia di decelerazione dello svincolo di Macomer.
Tipo cavo ARG7R 0,6/1kV 2x(1x25) mmq.

Linea elettrica "L4", in cavidotto interrato ø90, per l'alimentazione dei pali, da P42 a P56, a servizio della corsia di accelerazione dello svincolo di Macomer.
Tipo cavo ARG7R 0,6/1kV 2x(1x16) mmq.

Anas SpA

Direzione Centrale Progettazione

ADEGUAMENTO E MESSA IN SICUREZZA DELLA S.S. 131 DAL KM 108+300 AL KM 209+500 – RISOLUZIONE DEI NODI CRITICI 1° E 2° STRALCIO

PROGETTO DEFINITIVO

PROGETTAZIONE: ANAS - DIREZIONE CENTRALE PROGETTAZIONE

PROGETTISTI:
Dott. Ing. CARLO BOSMAN — Ordine Ing. di Roma n. 16449
Dott. Ing. ACHILLE DEVITOFRANCESCHI — Ordine Ing. di Roma n. 19116
Dott. Ing. ENRICO MITTIGA — Ordine Ing. di Roma n. 20228
Dott. Ing. FULVIO MARIA SOCCODATO — Ordine Ing. di Roma n. 18861

IL GEOLOGO
Dott. Geol. STEFANO SERANGELI — Ordine Geol. Lazio n. 659

IL RESPONSABILE DEL S.I.A.
Dott. Ing. GINEVRA BERETTA — Ord. Ing. Prov. RM n. 20458
Dott. Ing. ADRIANA CORCELLI — Ord. Ing. Prov. RM n. 33764

COORDINATORE PER LA SICUREZZA IN FASE DI PROGETTAZIONE
Dott. Arch. ROBERTO ROGGI — Ordine Architetti Prov. RM n° 10554

VISTO: IL RESP. DEL PROCEDIMENTO
Dott. Ing. ANTONIO SCALAMANDRE'

GRUPPO DI PROGETTAZIONE ANAS
Dott.Ing. Carlo Bosman – Responsabile di progetto
Dott.Ing. Gabriele Giovannini – Cartografia
Dott.Ing. Ginevra Beretta – Ambiente
Dott.Geol. Giuseppe Cardillo – Ambiente
Dott.Ing. Adriana Corcelli – Ambiente
Dott.Geol. Stefano Serangeli – Geologia
Dott.Ing. Enrico Mittigo – Geotecnica
Dott.Ing. Attilio Petrillo – Idraulica
Dott.Ing. Gianfranco Fusoni – Strade
Dott.Ing. Francesco Primieri – Strade
Geom. Claudio D'Arcangelo – Strade
Dott.Ing. Alessandro Piccarreta – Opere civili
Geom. Pietro Tomasiello – Opere civili
Geom. Carmelo Zema – Espropri
Dott.Ing. Pierluigi Fabbro – Interferenze
Dott.Ing. Francesco Bazzi – Impianti
Geom. Stefano De Masi – Computi e capitolati
Geom. Marco Spinucci – Sicurezza
Dott.Arch. Roberto Roggi – Sicurezza

RESPONSABILI DI SERVIZI INGEGNERIA
Dott.Ing. Fulvio Maria Soccodato – Territorio
Dott.Ing. Alessandro Michell – Geotecnica e Impianti
Dott.Ing. Achille Devitofranceschi – Opere Civili
Geom. Fabio Quondam – Computi e capitolati
Dott.Geol. Serena Majetta

PROTOCOLLO | DATA

IMPIANTITECNOLOGICI

Svincolo di Macomer

Planimetria con distribuzione impianti

CODICE PROGETTO (PROGETTO / LIV. PROG. / N. PROG.)	NOME FILE	REVISIONE	SCALA:
COCA16 D 1401	T00IM00IMPPL01_A — CODICE ELAB. T00IM00IMPPL01	A	1:2.000

REV.	DESCRIZIONE	DATA	REDATTO	VERIFICATO	APPROVATO
D					
C					
B					
A	EMISSIONE	FEB. 2015	Ing. F. Bazzi	Ing. A. Michell	Ing. C. Bosman