

LEGENDA

- Svincoli e viabilità di nuova realizzazione
- Interventi secondari: realizzazione nuova viabilità
- Interventi secondari: adeguamento viabilità esistente
- Limiti comunali

Zona A - Tessuto Urbano Storico

Zona B - Tessuto Urbano

Zona C - Espansioni

Zona D - Aree Commerciali e Produttive

Zona E - Aree Agricole

Zona F - Insiediamenti Turistici

Zona G - Aree Strutturali

Zona H - Aree di Tutela


Zona S - Servizi

NOTE:

La presente carta è stata interamente ri-digitalizzata sovrapponendo gli interventi di progetto con le tavole di PUC ottenute dai Comuni.

Fare riferimento alle legende del PUC riportate nel Quadro di Riferimento Programmatico per la descrizione delle zone.

Le aree "bianche" fanno riferimento a zone militari o ad aree ricadenti in piani particolareggiati.

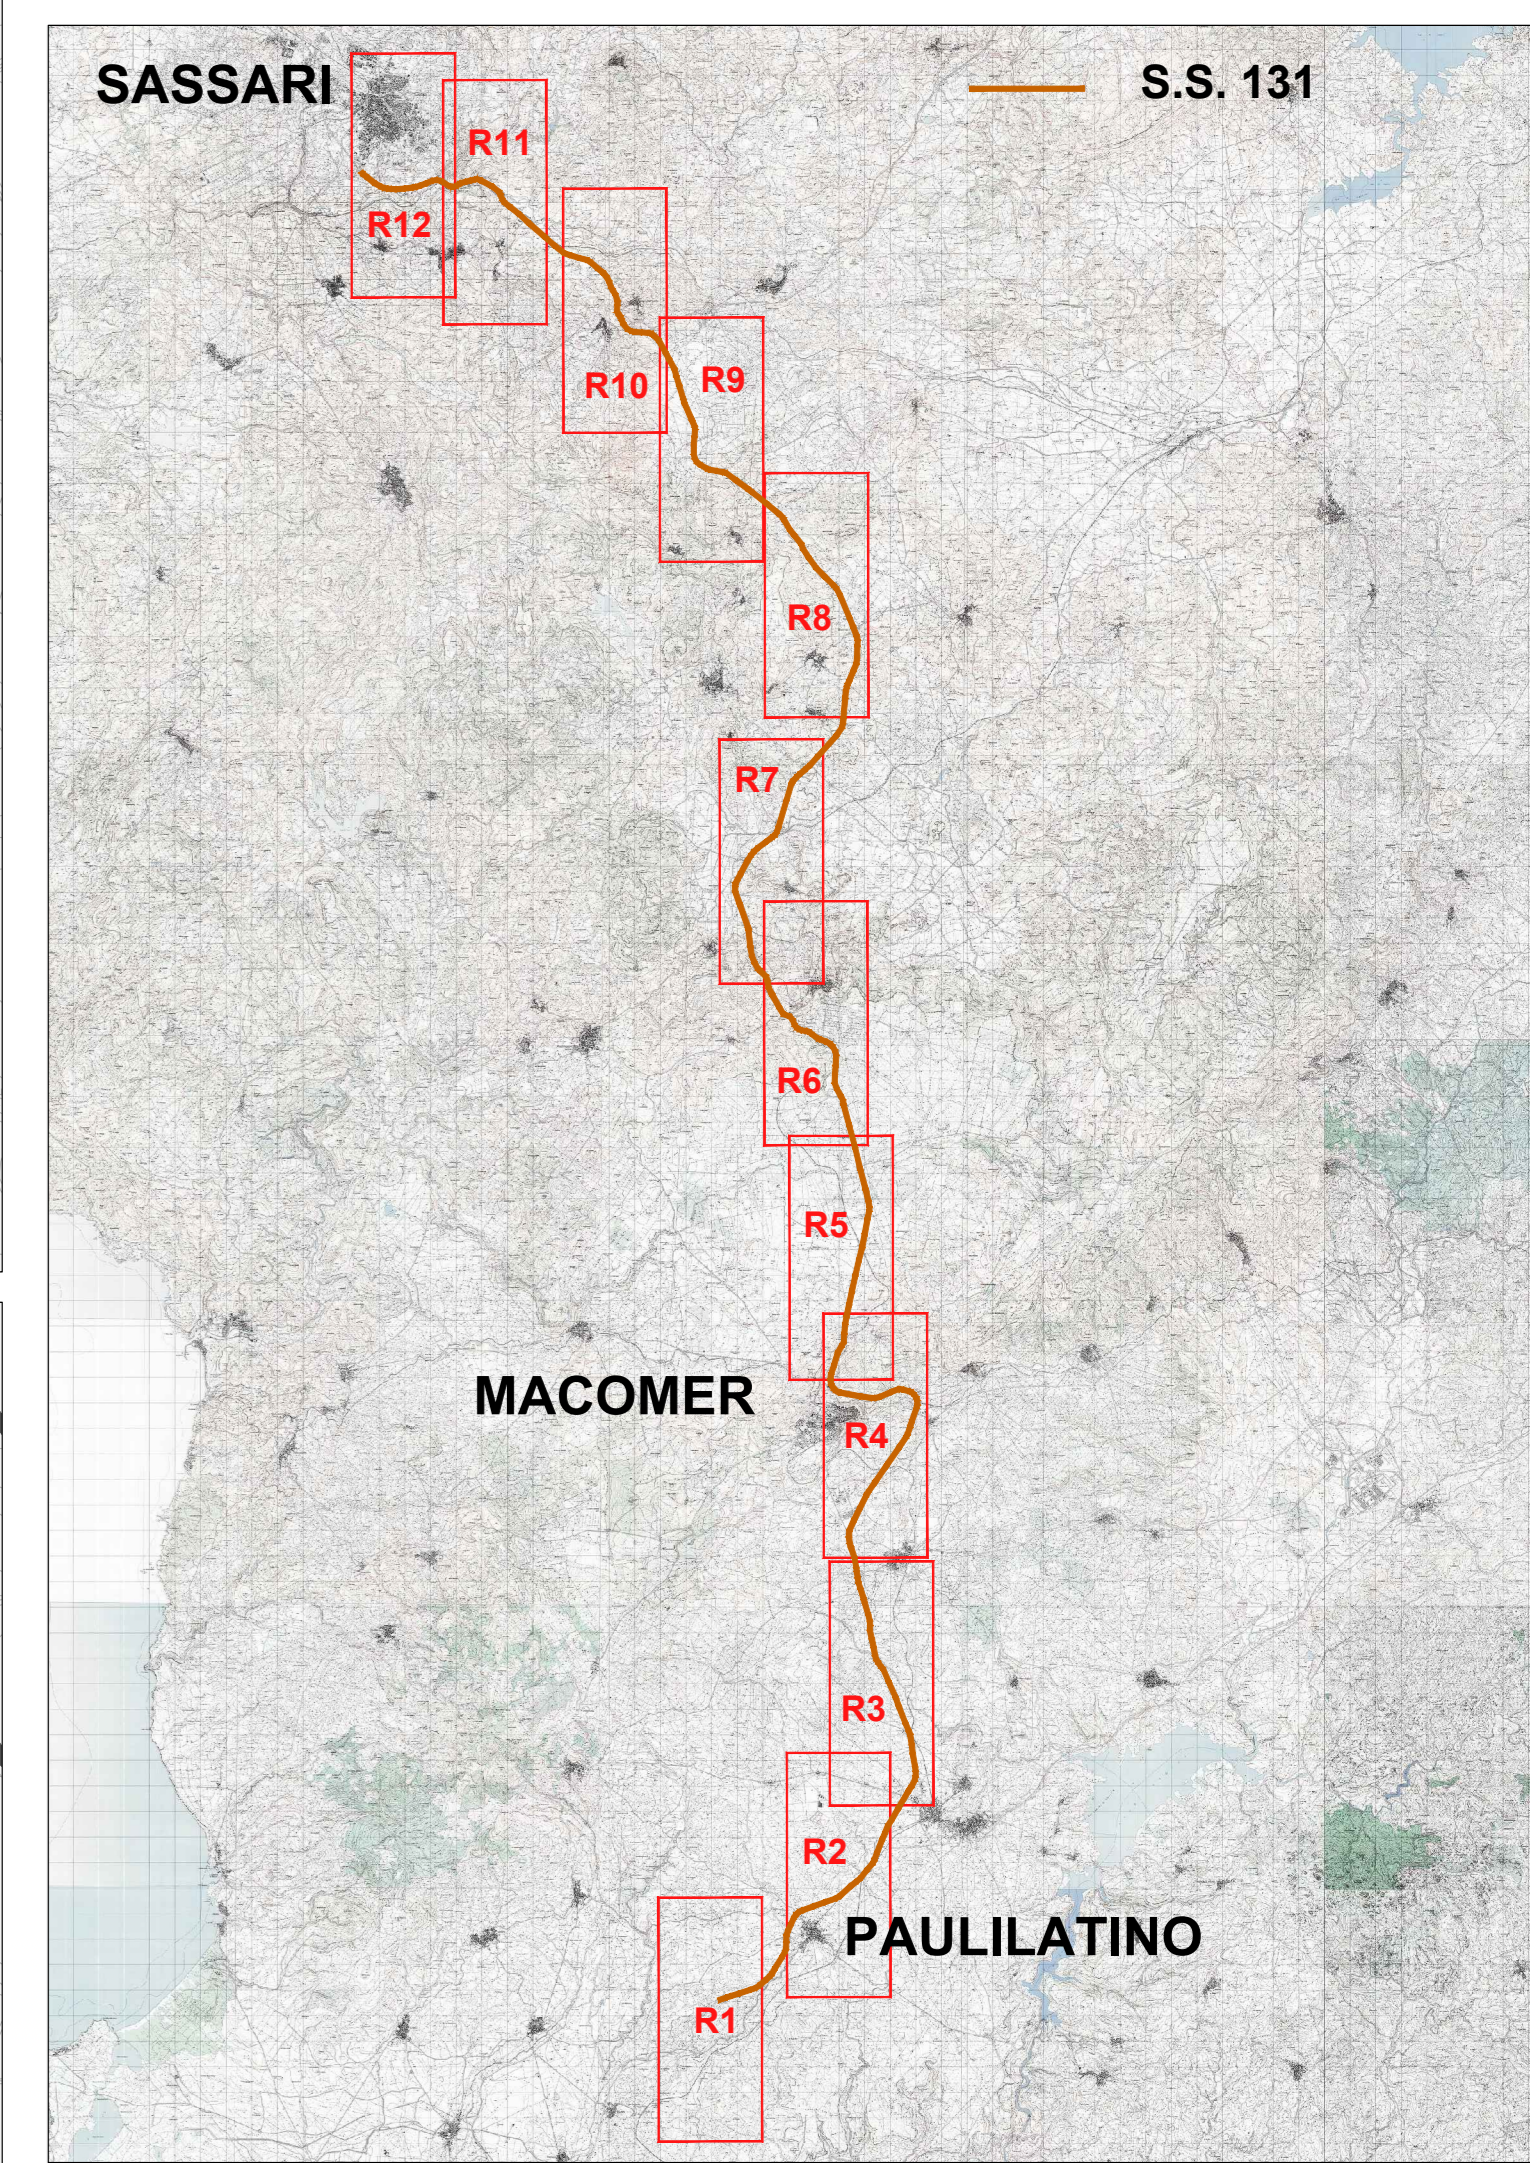

Anas SpA
Direzione Centrale Progettazione

S.S. 131 di "Carlo Felice"
Adeguamento e messa in sicurezza della S.S.131
dal km 108+300 al km 209+500
Risoluzione dei nodi critici - 1° e 2° stralcio

PROGETTO DEFINITIVO
PROGETTAZIONE: ANAS - DIREZIONE CENTRALE PROGETTAZIONE

PROGETTISTI:	GRUPPO DI PROGETTAZIONE ANAS
Dott. Ing. CARLO BOSMAN Ordine Ing. di Roma n. 18449	Dott. Ing. Carlo Busman - Responsabile di progetto
Dott. Ing. DANIELE BERTINI Ordine Ing. di Roma n. 20228	Dott. Ing. Gabriele Scicchitano - Cartografia
Dott. Ing. STEFANO SPINAGLI Ordine Inge. Lazio n. 659	Dott. Ing. Gianluigi Baretta - Ambiente
IL RESPONSABILE DEL S.I.A.	Dott. Ing. Giuseppe Corallo - Ambiente
Dott. Ing. GINEVRA BERTINI Ord. Ing. Prov. AR n. 24926	Dott. Ing. Daniela Scarpelli - Geologia
COORDINATORE PER LA SICUREZZA IN FASE DI PROGETTAZIONE	Dott. Ing. Enrico Miliari - Geotecnica
Dott. Arch. ROBERTO RIGGI Ordine Architetti Prov. AR n. 10554	Dott. Ing. Francesco Pionetti - Strada
RESPONSABILI DI SERVIZI INGEGNERIA	Dott. Ing. Claudio Diroscopio - Strada
Dott. Ing. ANTONIO SCLAMMONE	Dott. Ing. Alberto Petillo - Opere civili
Dott. Ing. Fulvio Maria Succodato - Territorio	Dott. Ing. Giacomo Riccio - Opere civili
Dott. Ing. Antonino Miliari - Geotecnica e impianti	Dott. Ing. Francesco Zeno - Esplosivi
Dott. Ing. Achille Diavittafranceschi - Opere civili e capitolati	Dott. Ing. Pierluigi Fadda - Impianti
Dott. Ing. Sergio Scicchitano - Sicurezza	Dott. Ing. Francesco Bazzi - Sicurezza
Dott. Ing. Roberto Vizzi - Sicurezza	Dott. Ing. Marco Spina - Sicurezza

PROTOCOLLO: DATA

STUDIO DI IMPATTO AMBIENTALE
QUADRO DI RIFERIMENTO PROGRAMMATICO
CARTA DELLA PIANIFICAZIONE COMUNALE (QUADRANTI R1 E R2)
TAV 1/6

CODICE PROGETTO	NOME FILE	REVISIONE	SCALA:
PROGETTO: DPCA09 D 14 01	DPCA09_D_1401_001_AMB_CTR_A06	A	1:10.000
ELAB: 1001A12AMBCT06			

REV.	DESCRIZIONE	DATA	REDATTO	VERIFICATO	APPROVATO
C					
B					
A	EMISSIONE	Febbraio 2015	Ing. A. Corallo	Ing. G. Bertini	Ing. Succodato