

LEGENDA

- Svincoli e viabilità di nuova realizzazione
- Interventi secondari: realizzazione nuova viabilità
- Interventi secondari: adeguamento viabilità esistente


ASSETTO AMBIENTALE
Beni Paesaggistici Ambientali ex art. 143 D. Lgs. n° 42/04 e succ. mod.

- Fascia di rispetto dei corsi d'acqua (150 metri)
- Aree boscate
- Aree incendiate

ASSETTO STORICO CULTURALE (*)
Beni Paesaggistici ex artt. 136 e 142 D. Lgs. n° 42/04 e succ. mod.

- Beni Paesaggistici ex art. 143 D. Lgs. n° 42/04 e succ. mod.
- Ale'e Couverte
- Domus de Janas
- Fonte/Pozzo
- Insedimento
- Nuraghe
- Ruderi
- Tomba
- Tomba dei Giganti
- Villaggio

(*): I Beni Paesaggistici numerati sono descritti in Appendice 1 del Quadro di Riferimento Programmatico

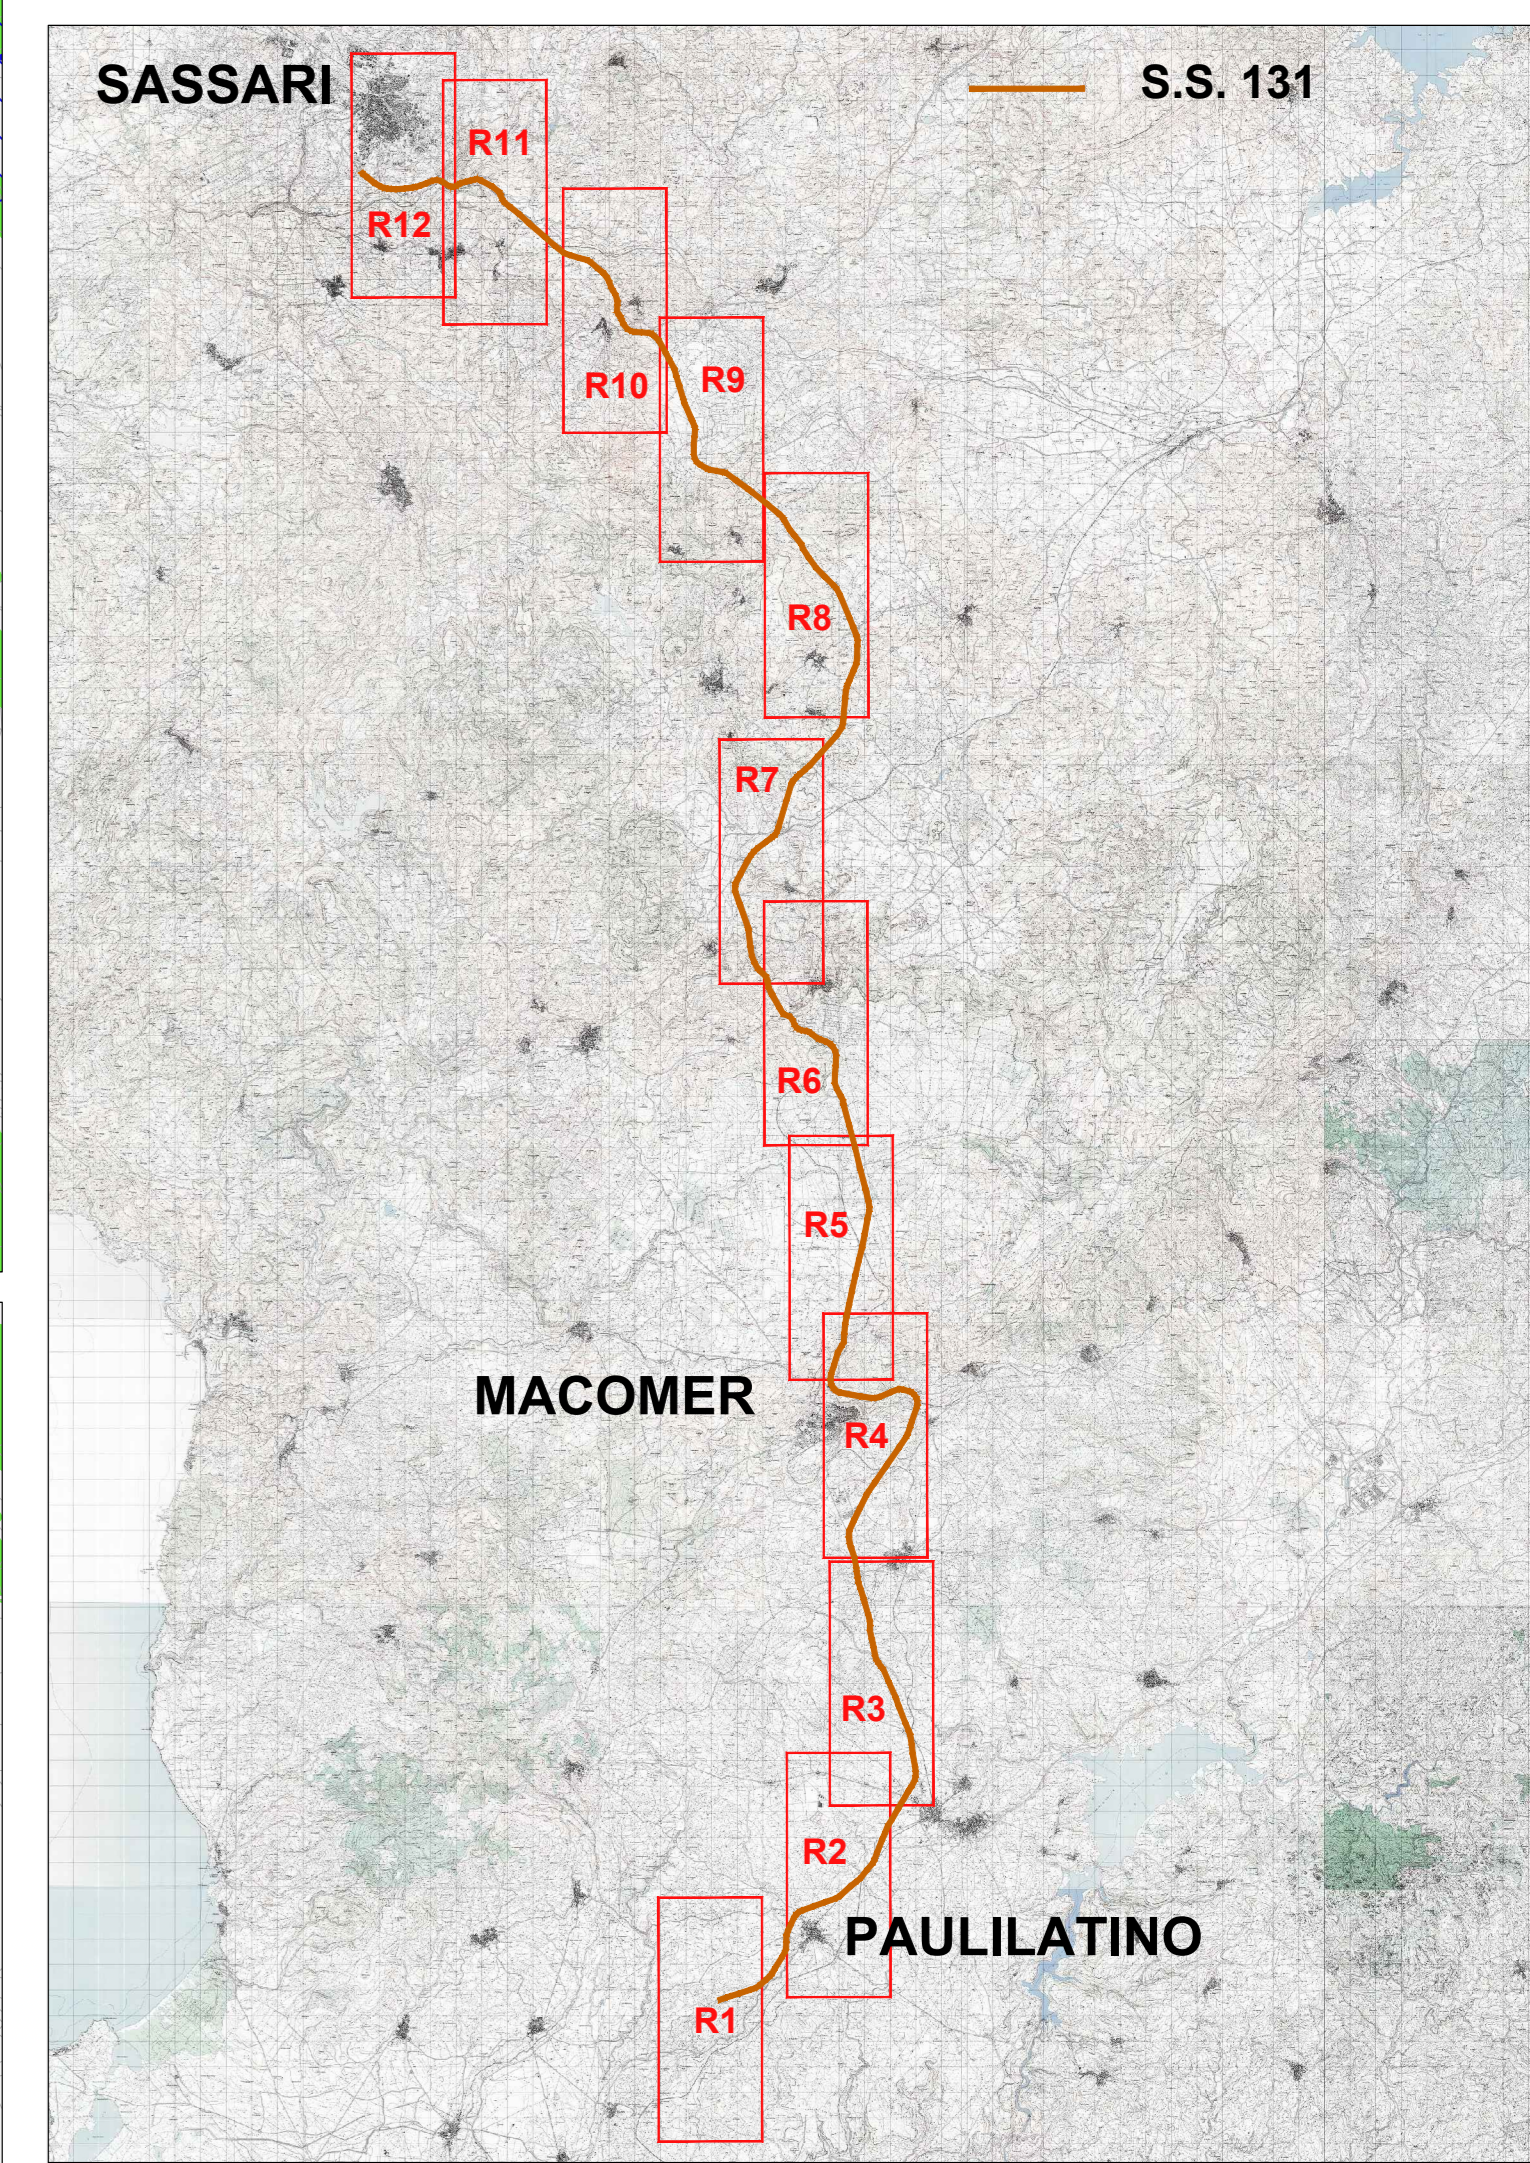

Anas SpA
Direzione Centrale Progettazione

S.S. 131 di "Carlo Felice"
Adeguamento e messa in sicurezza della S.S.131
dal km 108+300 al km 209+500
Risoluzione dei nodi critici - 1° e 2° stralcio

PROGETTO DEFINITIVO
ANAS - DIREZIONE CENTRALE PROGETTAZIONE

PROGETTAZIONE: ANAS - DIREZIONE CENTRALE PROGETTAZIONE

PROGETTISTI: Dott. Ing. CARLO BOSMAN Dott. Ing. DANIELE BERTINI Dott. Ing. ROBERTO RIGOLI	Diret. Ing. ADRIANO CORRELLI Dott. Ing. FULVIO ANTONI SACCOCATO	GRUPPO DI PROGETTAZIONE ANAS: Dott. Ing. Carlo Busman Dott. Ing. Gabriele Saccocato Dott. Ing. Chiara Baretta Dott. Ing. Giuseppe Corbelli Dott. Ing. Adriano Corbelli Dott. Ing. Daniela Serrapelle Dott. Ing. Enrico Miliotti Dott. Ing. Gianfranco Fozzani Dott. Ing. Francesco Pionetti Dott. Ing. Attilio Petrella Dott. Ing. Claudio Di Pasquale Dott. Ing. Alessandro Piccinetti Dott. Ing. Renato Saccocato Dott. Ing. Carmelo Zeno Dott. Ing. Renato Saccocato Dott. Ing. Francesco Bacci Dott. Ing. Stefano Di Masi Dott. Ing. Marco Spinaucci Dott. Ing. Roberto Vizzi	Responsabile di progetto - Cartografia - Ambiente - Anidazione - Ambiente - Geologia - Geotecnica - Idraulico - Strada - Opere civili - Espansivo - Impianto - Sicurezza e capisaldi - Sicurezza - Sicurezza
---	---	---	---

RESPONSABILI DI SERVIZI INGEGNERIA:
Dott. Ing. Fulvio Maria Saccocato
Dott. Ing. Antonino Michelini
Dott. Ing. Achille Di Gianfranceschi
Dott. Ing. Sergio Mignatta

PROTOCOLLO DATA

STUDIO DI IMPATTO AMBIENTALE
QUADRO DI RIFERIMENTO PROGRAMMATICO
CARTA DEI VINCOLI E DELLE TUTELE (QUADRANTI R1 E R2)
TAV 1/6

CODICE PROGETTO	NOME FILE	REVISIONE	SCALA:
PROGETTO: DPCA09	DPCA09_D_1401_001_113_AMB_C01_A1W6	A	1:10.000
ELAB: D1401	CODICE: T001A113AMBCT01		

REV.	DESCRIZIONE	DATA	REDATTO	VERIFICATO	APPROVATO
C					
B					
A	EMISSIONE	Febbraio 2015	Ing. A. Corbelli	Ing. G. Baretta	Ing. Saccocato