SEZIONE TIPO S.S. 131 ESISTENTE CON RAMPA IN AFFIANCAMENTO

(IN RILEVATO – IN CURVA)

SCALA 1:100

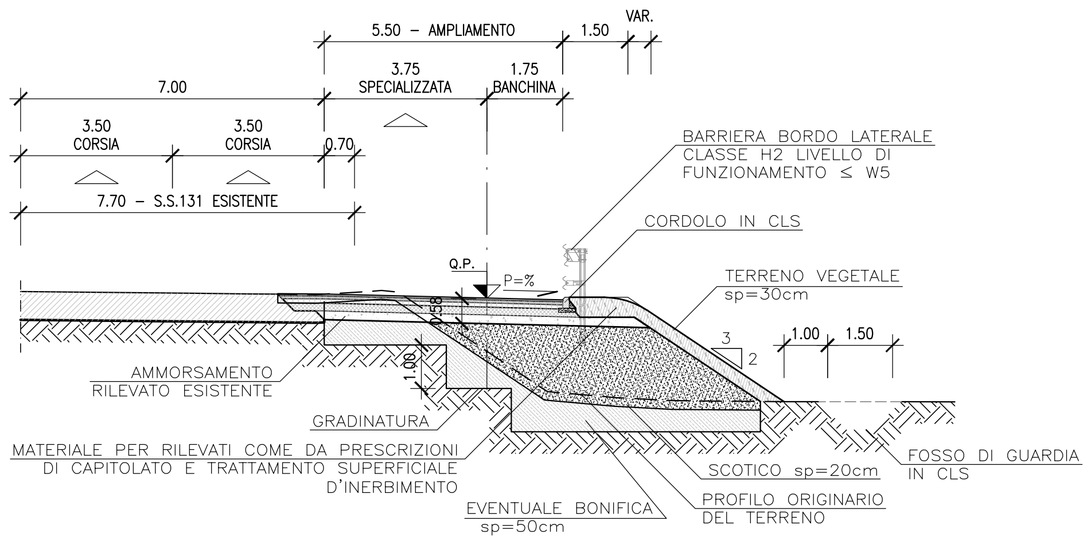

SEZIONE TIPO S.S. 131 ESISTENTE CON RAMPA IN AFFIANCAMENTO

(IN SCAVO – IN CURVA)

SCALA 1:100

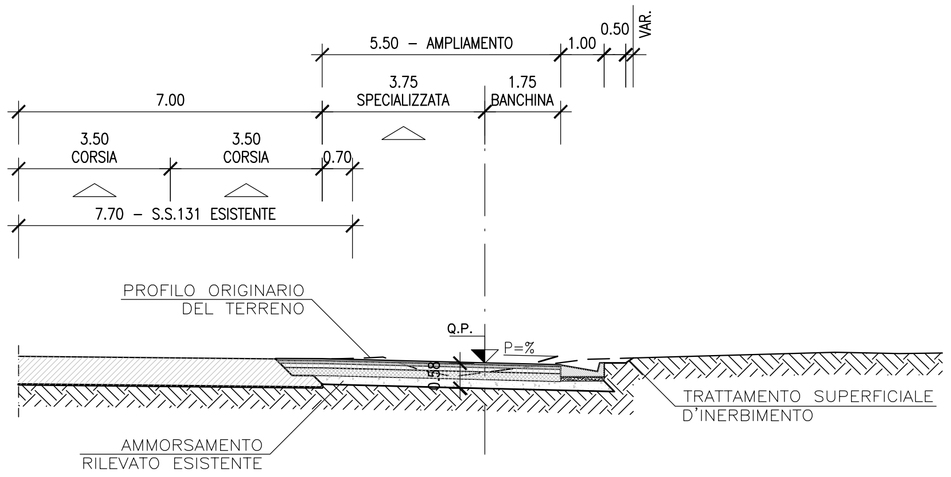

DETTAGLIO MARGINE RAMPA IN AFFIANCAMENTO IN RILEVATO

SCALA 1:20

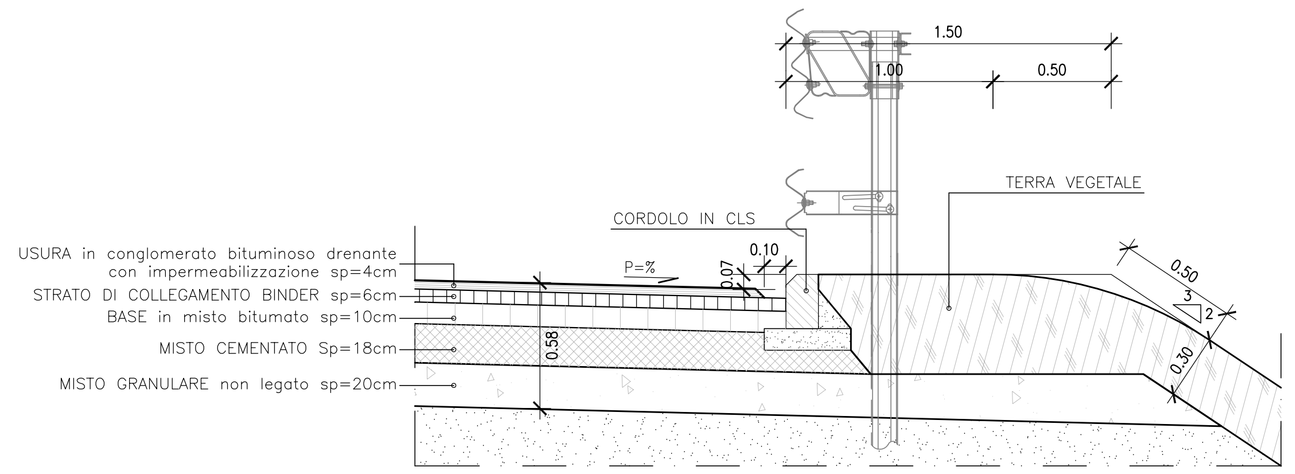

SEZIONE TIPO RAMPA BIDIREZIONALE

(IN RILEVATO – IN RETTIFILO)

SCALA 1:100

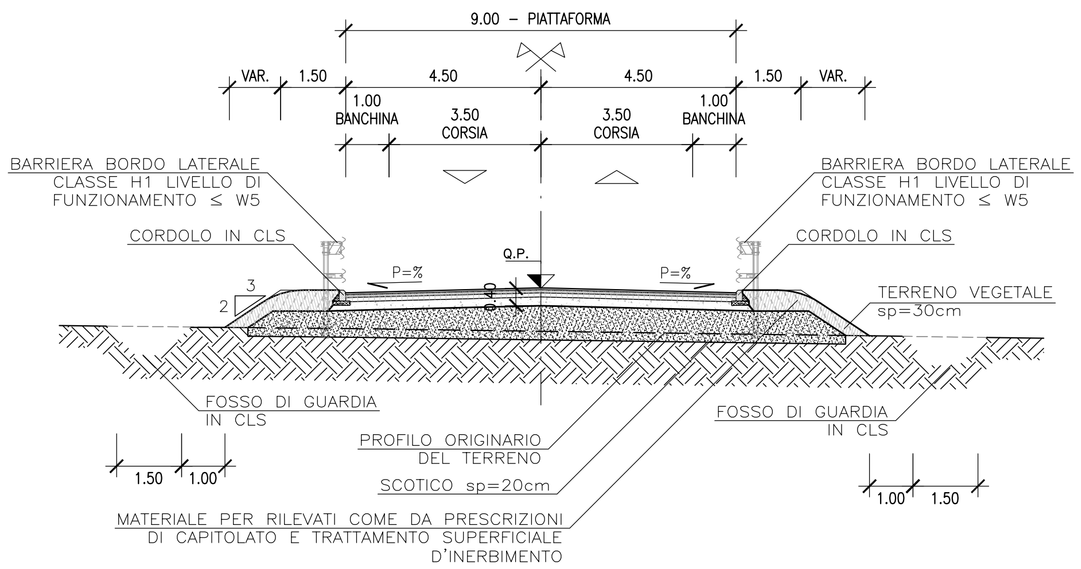

SEZIONE TIPO RAMPA BIDIREZIONALE

(IN SCAVO – IN RETTIFILO)

SCALA 1:100

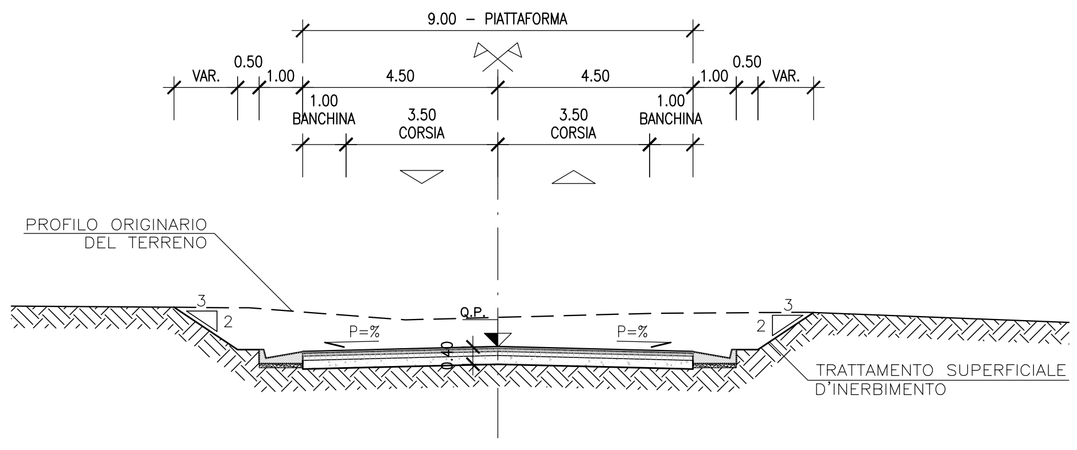

DETTAGLIO MARGINE RAMPA IN AFFIANCAMENTO IN SCAVO

SCALA 1:20

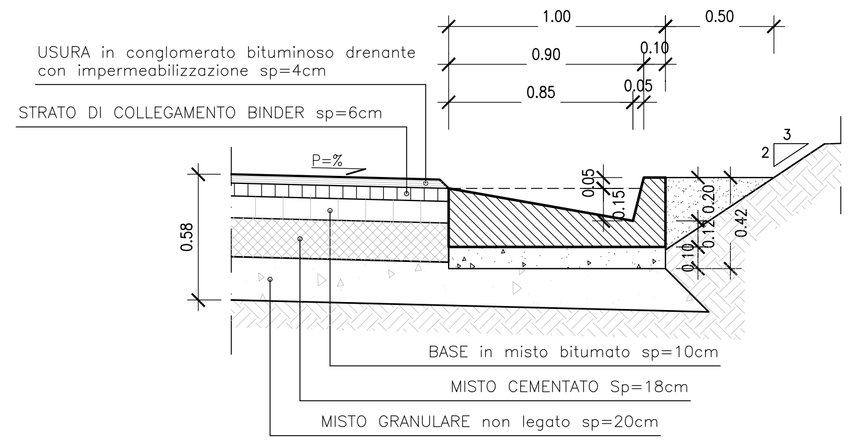

SEZIONE TIPO RAMPA MONODIREZIONALE

(IN RILEVATO – IN CURVA)

SCALA 1:100

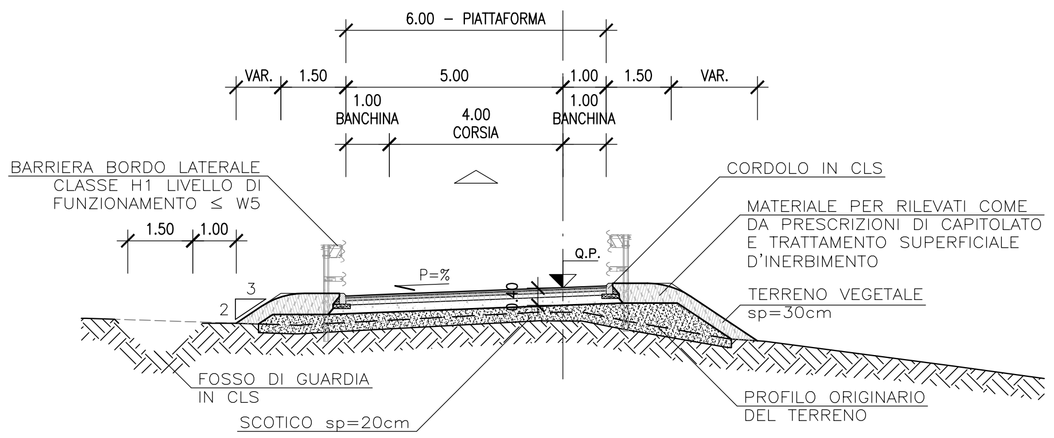

SEZIONE TIPO RAMPA MONODIREZIONALE

(IN SCAVO – IN CURVA)

SCALA 1:100

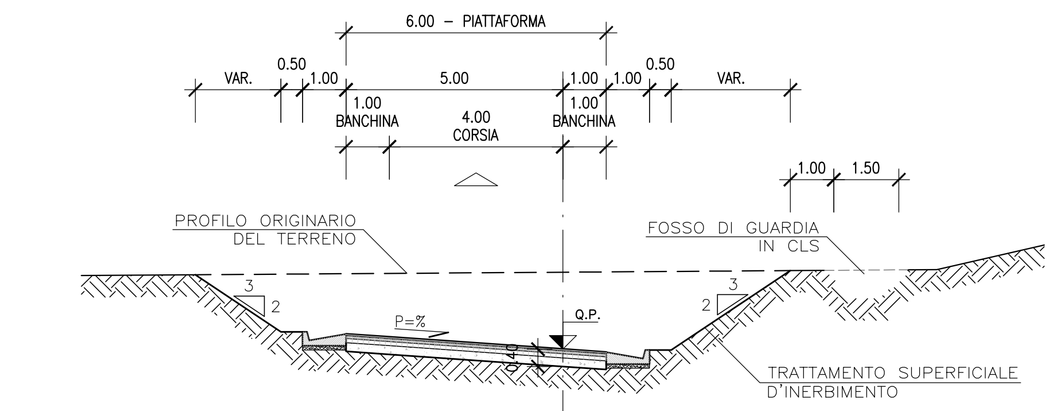

DETTAGLIO MARGINE RAMPE IN RILEVATO

SCALA 1:20

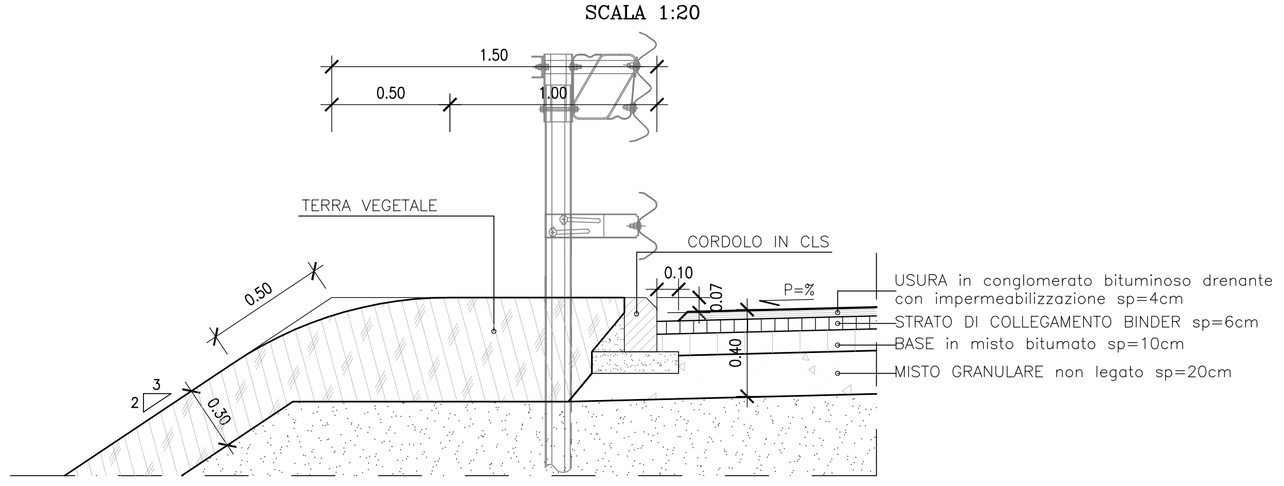

DETTAGLIO MARGINE RAMPE IN SCAVO

SCALA 1:20

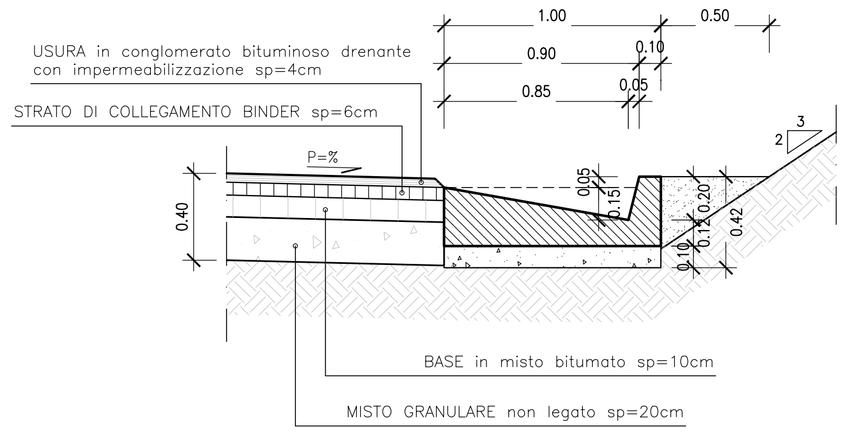

Anas SpA

Direzione Centrale Progettazione

ADEGUAMENTO E MESSA IN SICUREZZA DELLA S.S. 131 DAL KM 108+300 AL KM 209+500 – RISOLUZIONE DEI NODI CRITICI 1° E 2° STRALCIO

PROGETTO DEFINITIVO

PROGETTAZIONE: ANAS - DIREZIONE CENTRALE PROGETTAZIONE

PROGETTISTI:
Dott. Ing. CARLO BOSMAN – *Ordine Ing. di Roma n. 16449*
Dott. Ing. ACHILLE DEVITOFRANCESCHI – *Ordine Ing. di Roma n. 19116*
Dott. Ing. ENRICO MITTIGA – *Ordine Ing. di Roma n. 20228*
Dott. Ing. FULVIO MARIA SOCCODATO – *Ordine Ing. di Roma n. 18861*

IL GEOLOGO
Dott. Geol. STEFANO SERANGELI
Ordine Geol. Lazio n. 659

IL RESPONSABILE DEL S.I.A.
Dott. Ing. GINEVRA BERETTA – *Ord. Ing. Prov. RM n. 20458*
Dott. Ing. ADRIANA CORCELLI – *Ord. Ing. Prov. RM n. 33764*

COORDINATORE PER LA SICUREZZA IN FASE DI PROGETTAZIONE
Dott. Arch. ROBERTO ROGGI
Ordine Architetti Prov. RM n° 10554

VISTO: IL RESP. DEL PROCEDIMENTO
Dott. Ing. ANTONIO SCALAMANDRE'

PROTOCOLLO | **DATA**

GRUPPO DI PROGETTAZIONE ANAS

Dott.Ing.	Carlo Bosman	– Responsabile di progetto
Dott.Ing.	Gabriele Giovannini	– Cartografia
Dott.Ing.	Ginevra Beretta	– Ambiente
Dott.Geol.	Giuseppe Cardillo	– Ambiente
Dott.Ing.	Adriana Corcelli	– Ambiente
Dott.Geol.	Stefano Serangeli	– Geologia
Dott.Ing.	Enrico Mittiga	– Geotecnica
Dott.Ing.	Attilio Petrillo	– Idraulica
Dott.Ing.	Gianfranco Fusani	– Strade
Dott.Ing.	Francesco Prinzieri	– Strade
Geom.	Claudio D'Arcangelo	– Strade
Dott.Ing.	Alessandro Piccarreta	– Opere civili
Geom.	Pietro Tomasiello	– Opere civili
Geom.	Carmelo Zema	– Espropri
Dott.Ing.	Pierluigi Fabbro	– Interferenze
Dott.Ing.	Francesco Bezzi	– Impianti
Geom.	Stefano De Masi	– Computi e capitolati
Geom.	Marco Spinucci	– Sicurezza
Dott.Arch.	Roberto Roggi	– Sicurezza

RESPONSABILI DI SERVIZI INGEGNERIA

Dott.Ing.	Fulvio Maria Soccodato	– Territorio
Dott.Ing.	Alessandro Micheli	– Geotecnica e Impianti
Dott.Ing.	Achille Devitofranceschi	– Opere Civili
Geom.	Fabio Quondam	– Computi e capitolati
Dott.Geol.	Serena Majetta	

STUDIO DI IMPATTO AMBIENTALE

Nuovi Svincoli

Sezioni tipo rampe di svincolo (Tav. 1/2)

CODICE PROGETTO	NOME FILE	REVISIONE	SCALA:
PROGETTO: DPCA09 – LIV. PROG.: D – N. PROG.: 1401	T00IA21AMBST01_A		
	CODICE ELAB.: T00IA21AMBST01	A	A4/A3

REV.	DESCRIZIONE	DATA	REDATTO	VERIFICATO	APPROVATO
D					
C					
B					
A	EMISSIONE	FEB. 2015	Ing. A. Corcelli	Ing. G. Beretta	Ing. F. M. Soccodato