




**SEZIONE TIPO ROTATORIE
(IN RILEVATO)**
SCALA 1:100

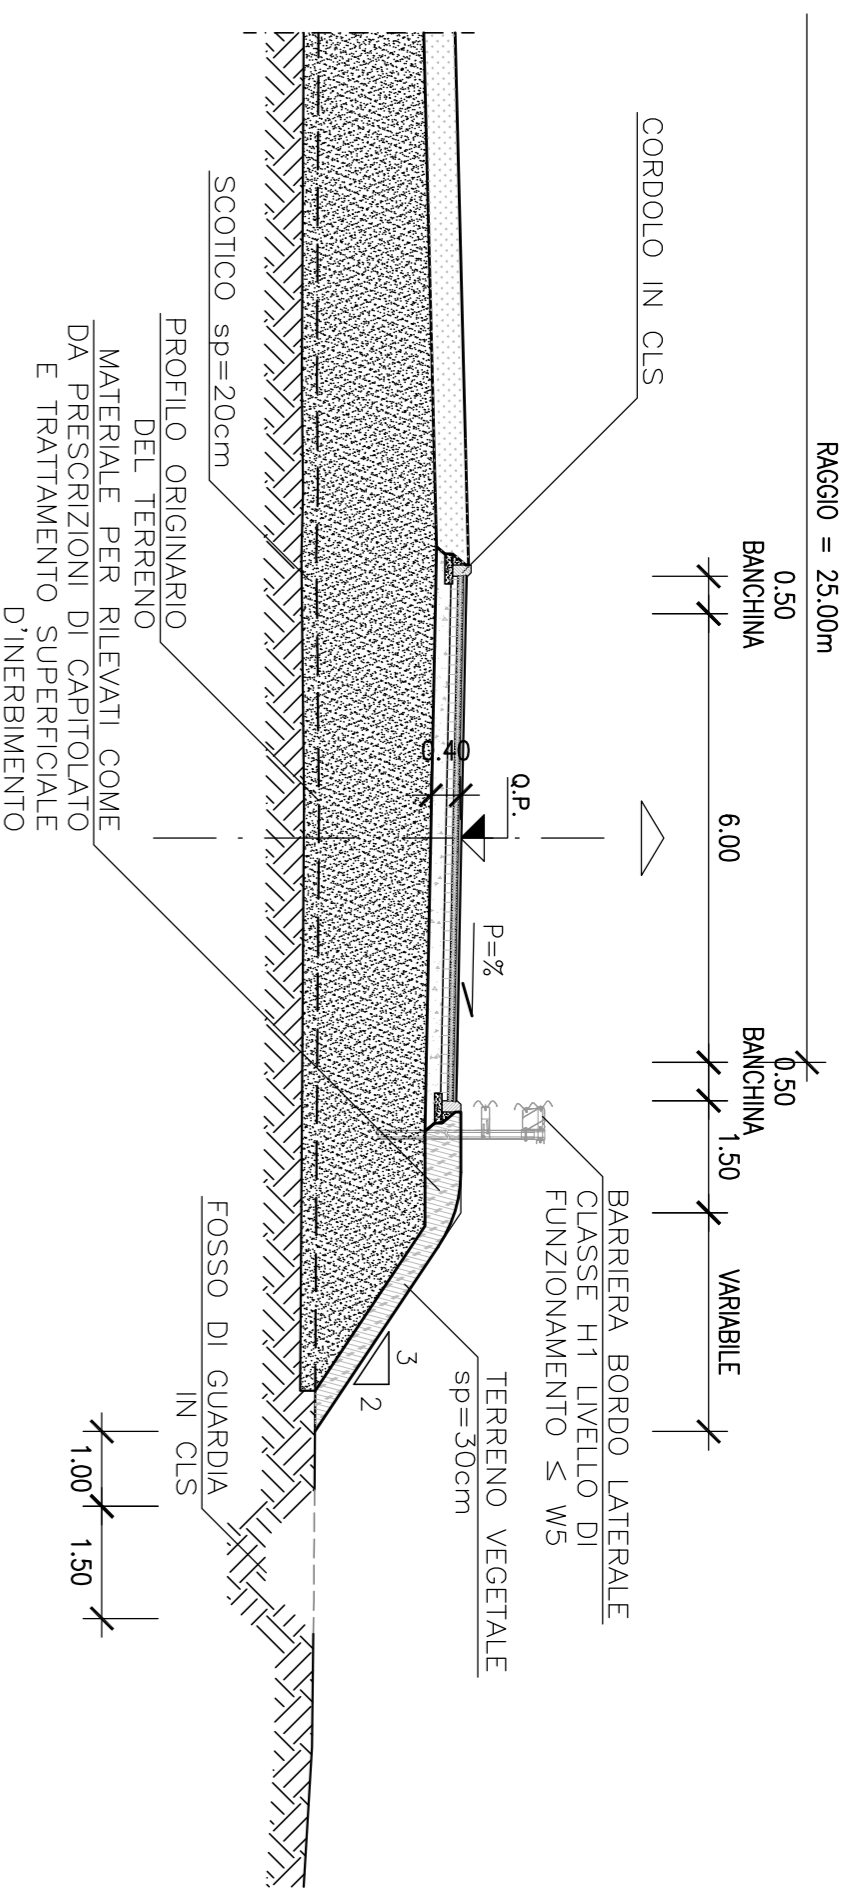


**SEZIONE TIPO ROTATORIE
(IN SCAVO)**
SCALA 1:100

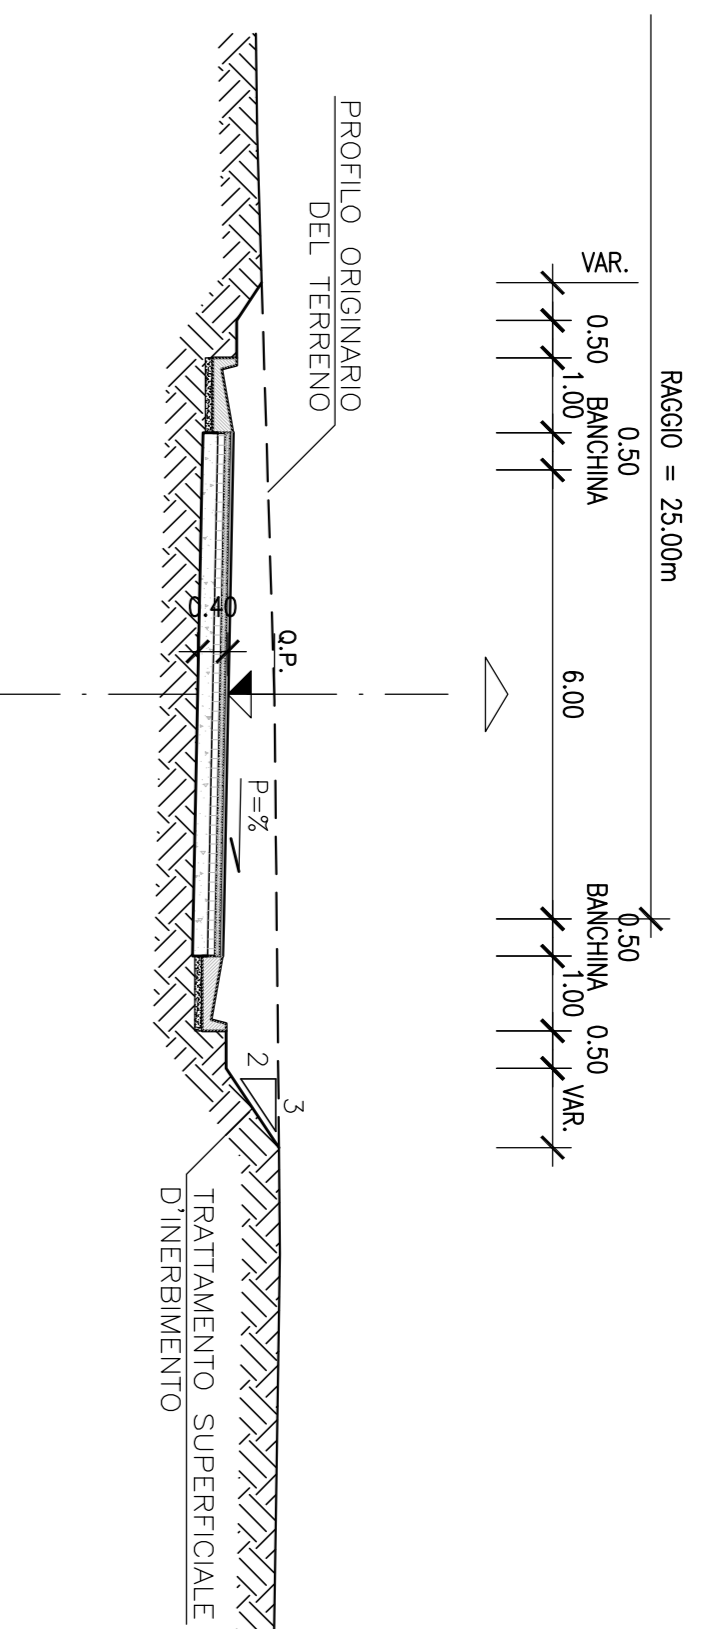


DETTAGLIO MARGINE ROTATORIE E ATTRAVERSAMENTO IN RILEVATO
SCALA 1:20

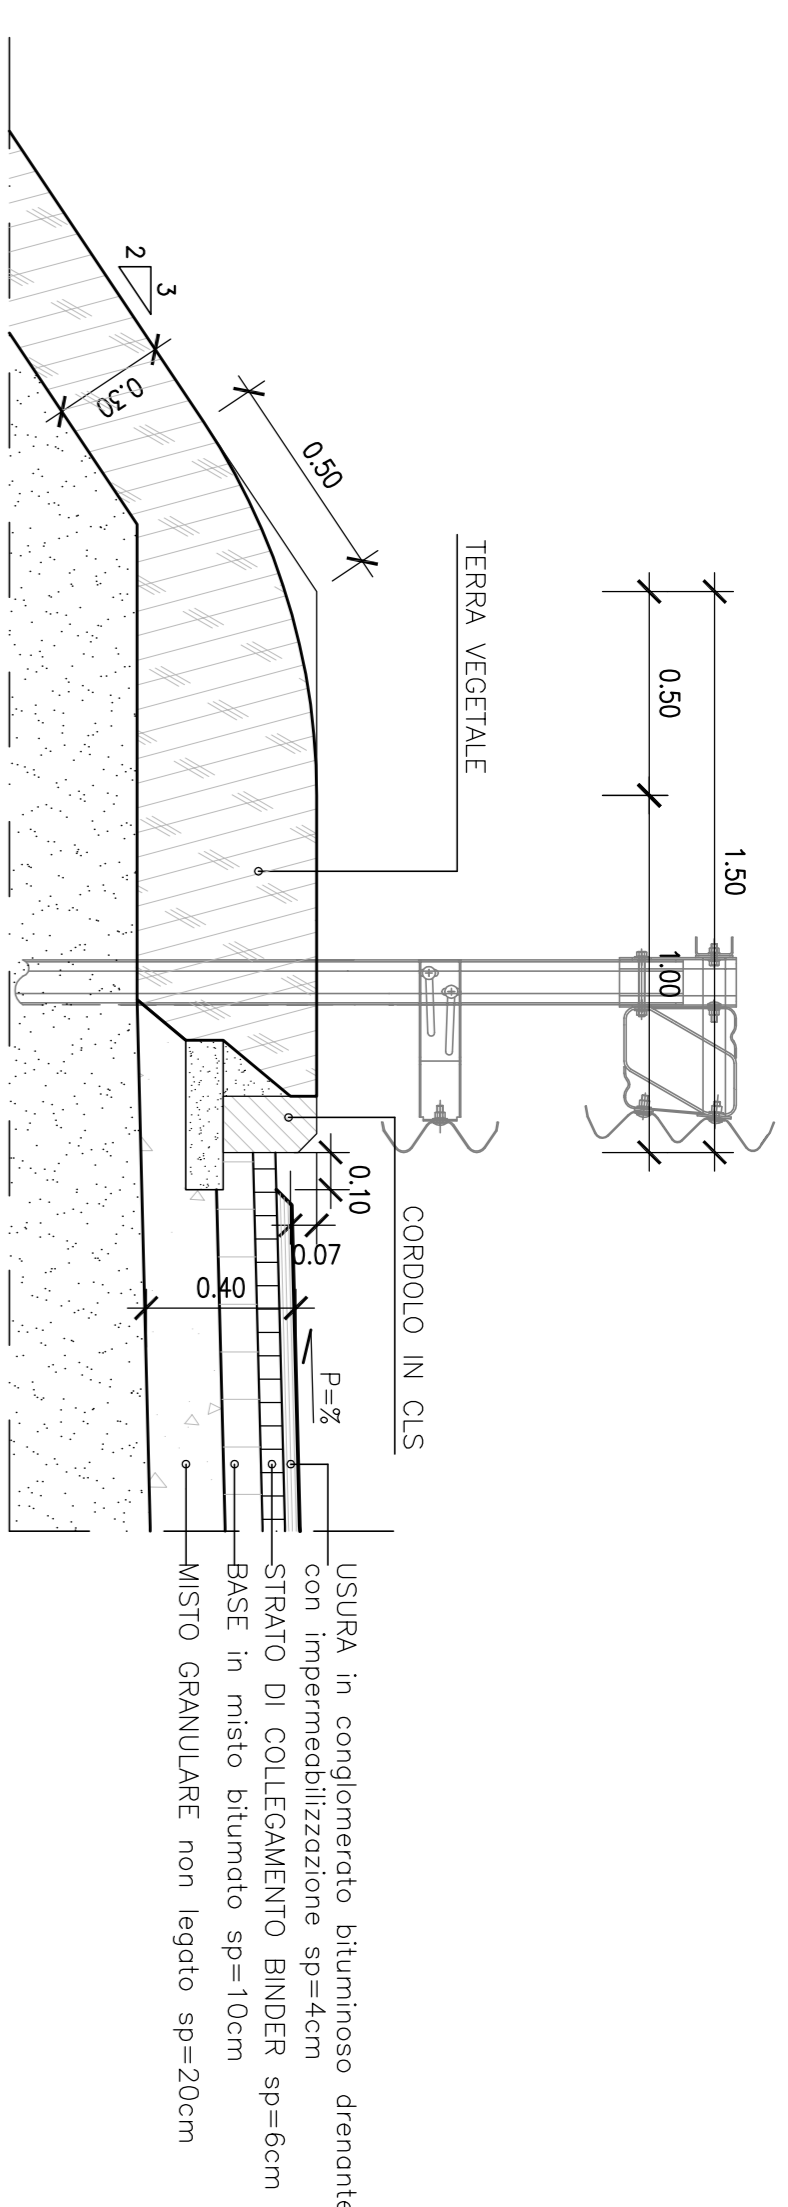

**SEZIONE TIPO VIABILITA' 1, 2, 3
TIPO "F2" DM 6792
(IN SCAVO - IN CURVA)**
SCALA 1:100

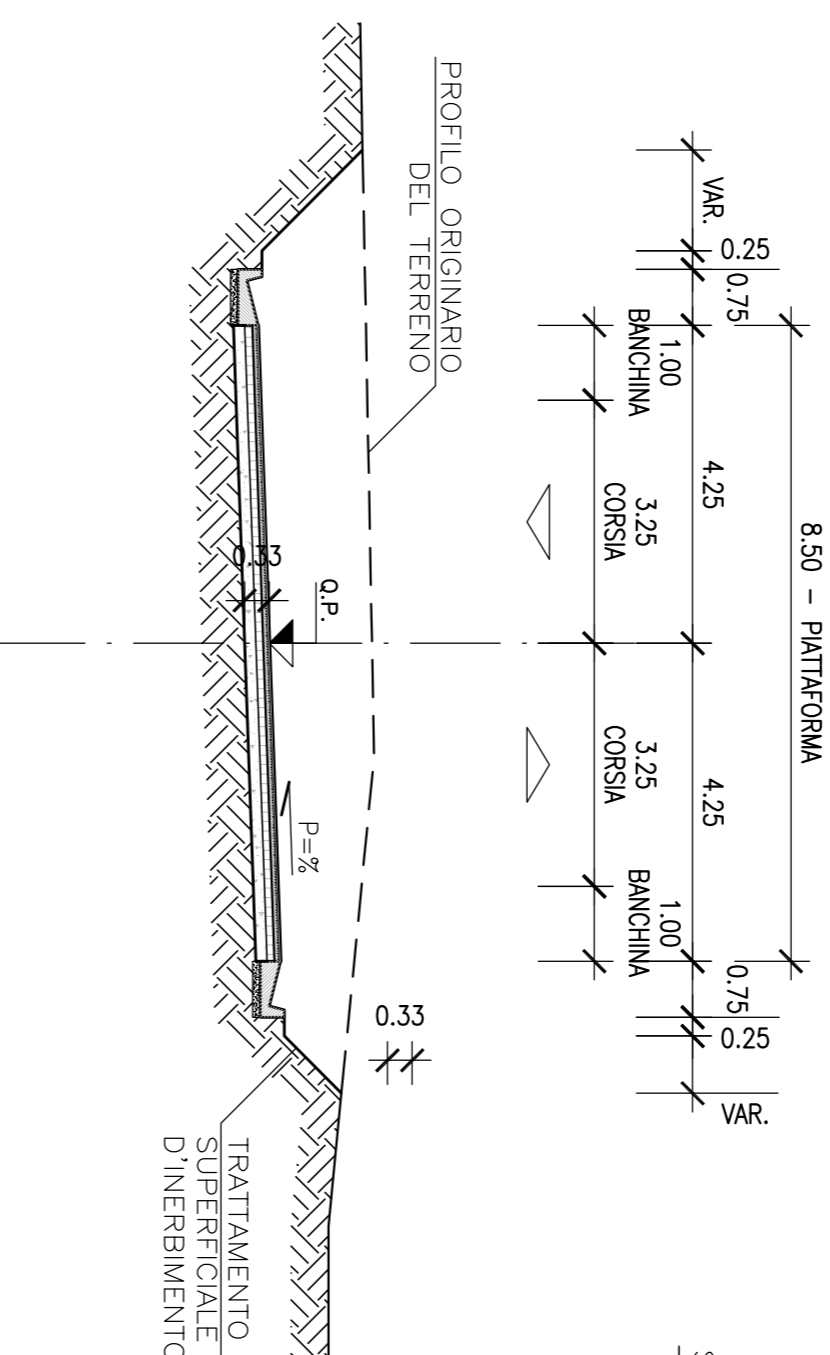

DETTAGLIO MARGINE ROTATORIE ED ATTRAVERSAMENTO IN SCAVO
SCALA 1:20

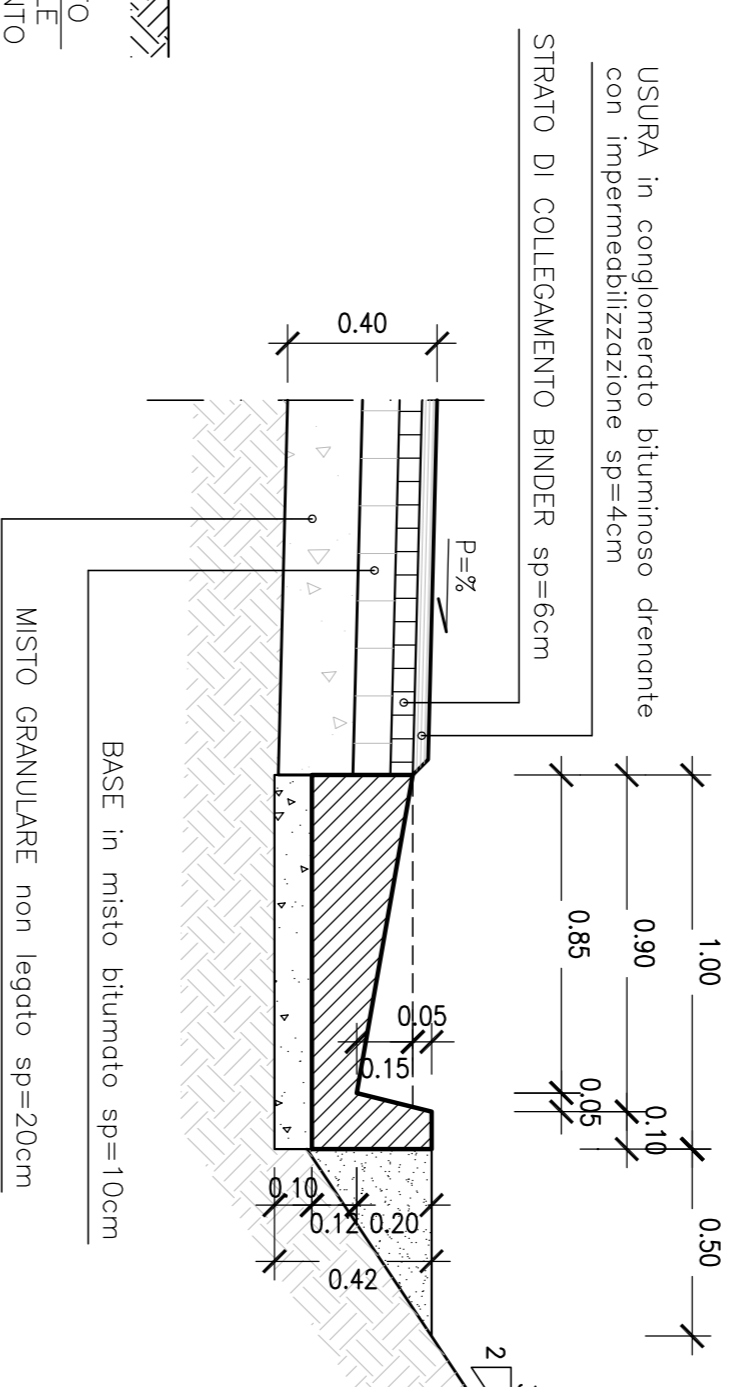

RAGGIO = 25,00m

0,50

BANCHINA

6,00

BANCHINA

0,50

VARIELE

1,50

BANCHINA

6,00

BANCHINA

0,50

VARIELE

1,50

