(STRADA LOCALE EXTRAURBANA TIPO "F2" – DM 05/11/2001)

SEZIONE TIPO IN SCAVO – IN RETTIFILO

SCALA 1:100

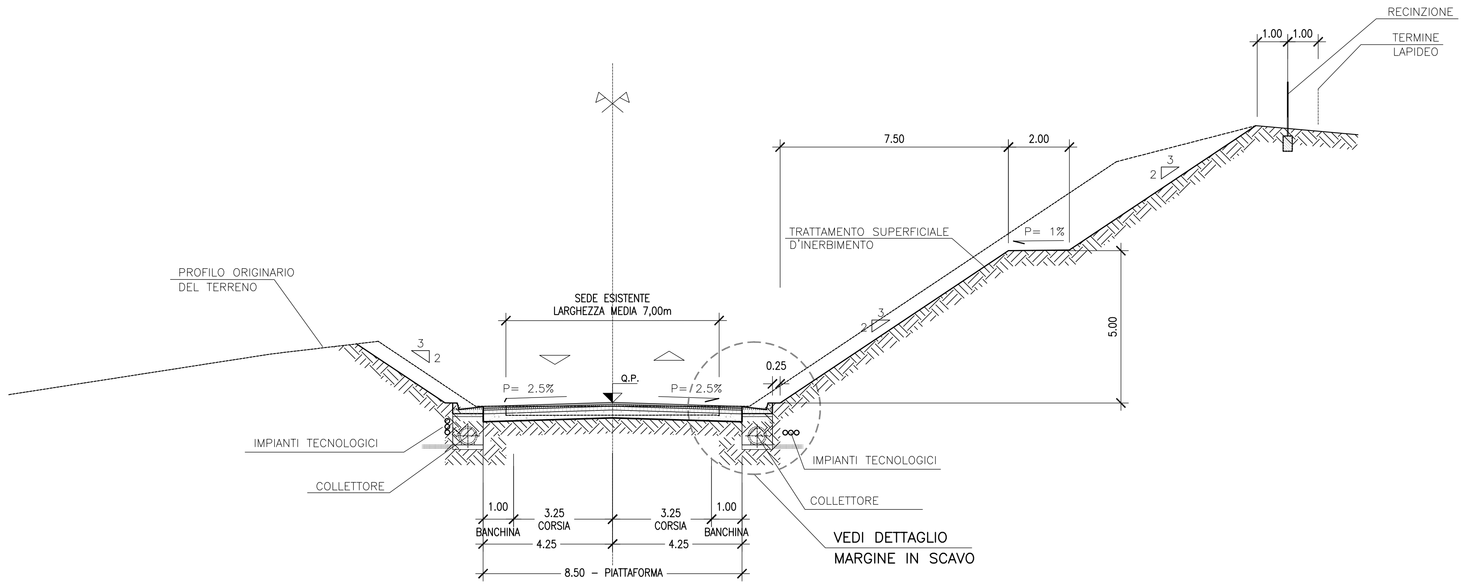

(STRADA LOCALE EXTRAURBANA TIPO "F2" – DM 05/11/2001)

SEZIONE TIPO IN RILEVATO – IN CURVA CON ALLARGAMENTO

SCALA 1:100

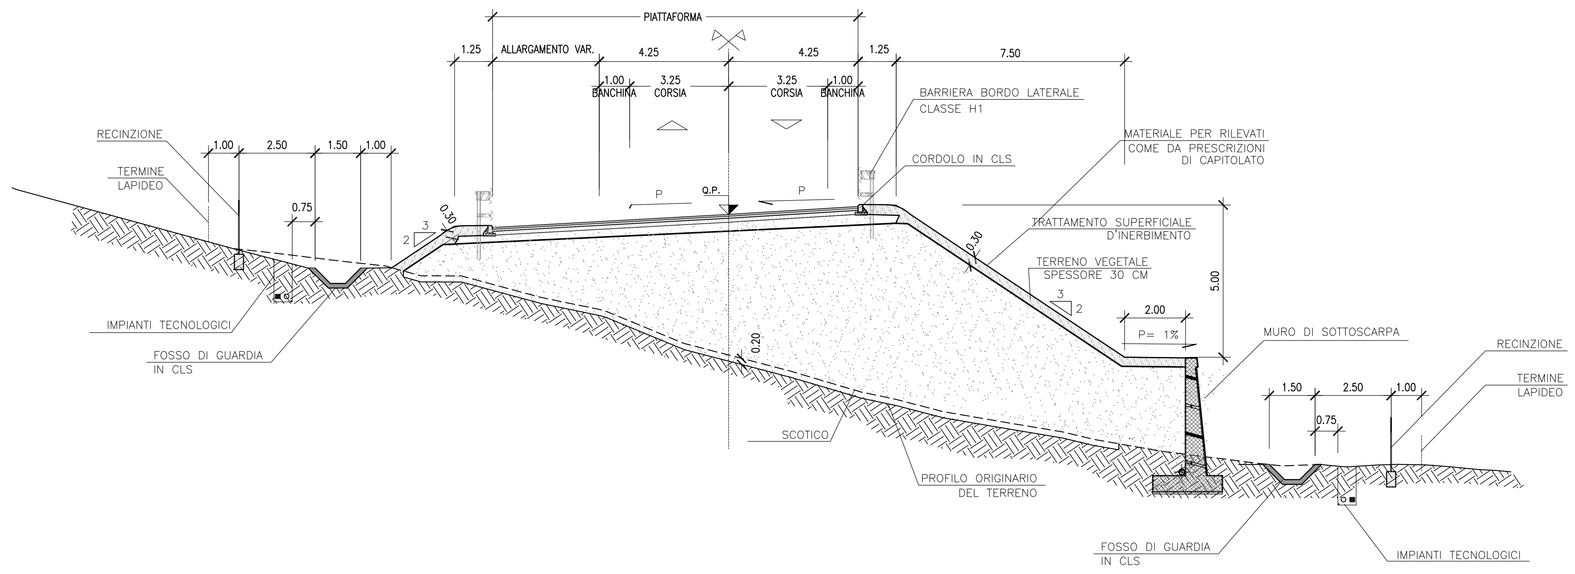

(STRADA LOCALE EXTRAURBANA TIPO "F2" – DM 05/11/2001)

SEZIONE TIPO IN RILEVATO – IN RETTIFILO

SCALA 1:100

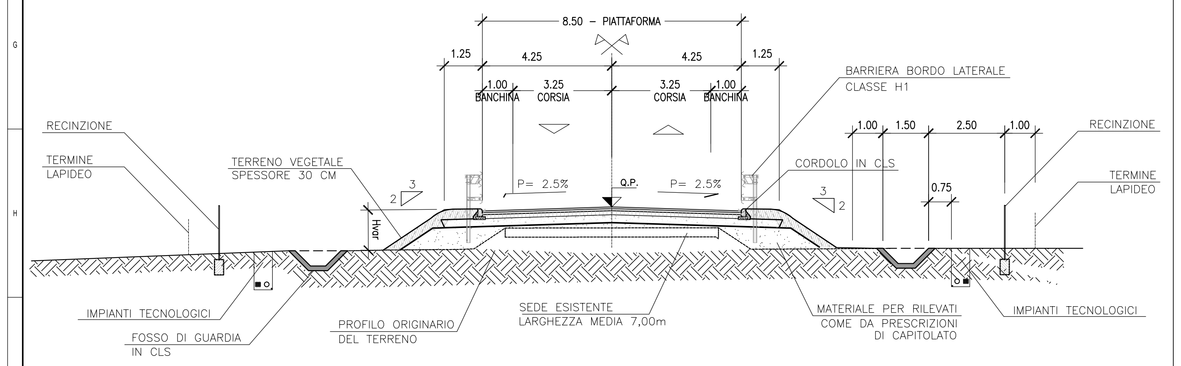

(STRADA LOCALE EXTRAURBANA TIPO "F2" – DM 05/11/2001)

SP 124 – SEZIONE TIPO IN RILEVATO FUORI SEDE

SCALA 1:100

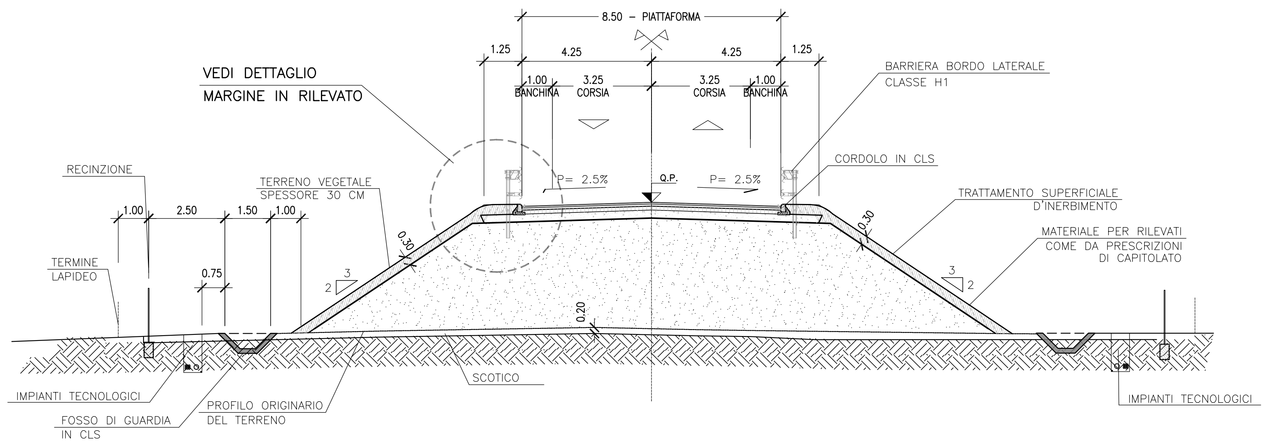

(STRADA LOCALE EXTRAURBANA TIPO "F2" – DM 05/11/2001)

SEZIONE TIPO A MEZZA COSTA CON MURO CONTRORIPA

SCALA 1:100

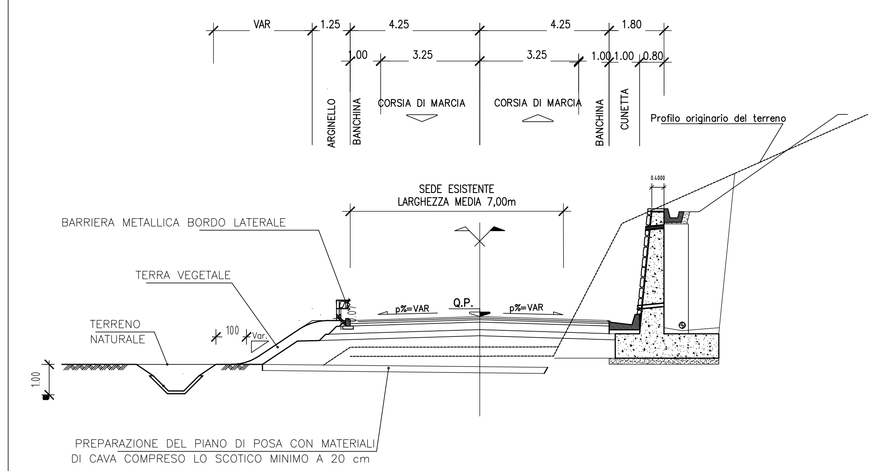

(STRADA LOCALE EXTRAURBANA TIPO "F2" – DM 05/11/2001)

SP 124 DA PRG. 3820 A PRG. 3880 SCARPATA RILEVATO PENDENZA 1/3

SCALA 1:100

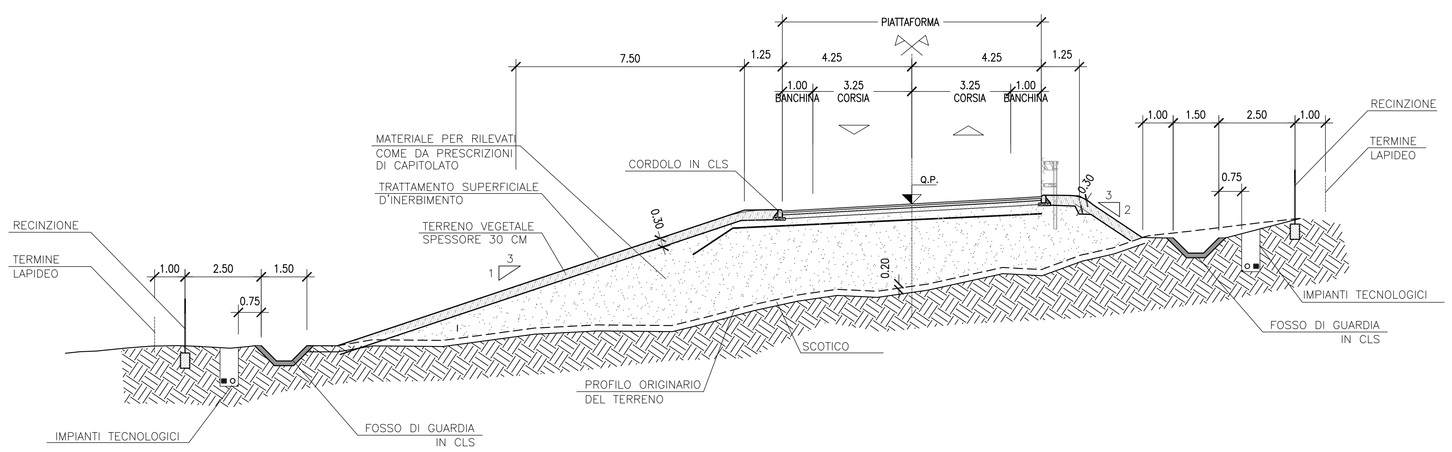

DETTAGLIO MARGINE IN SCAVO

SCALA 1:20

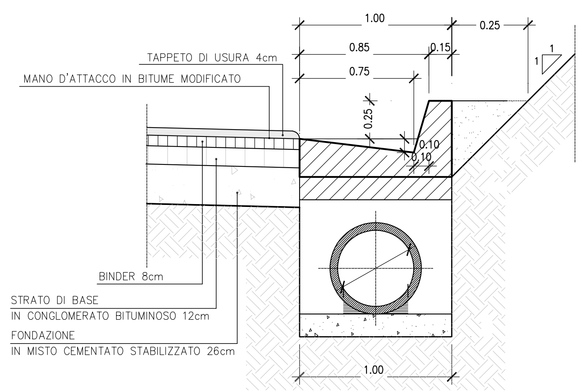

DETTAGLIO MARGINE IN RILEVATO

SCALA 1:20

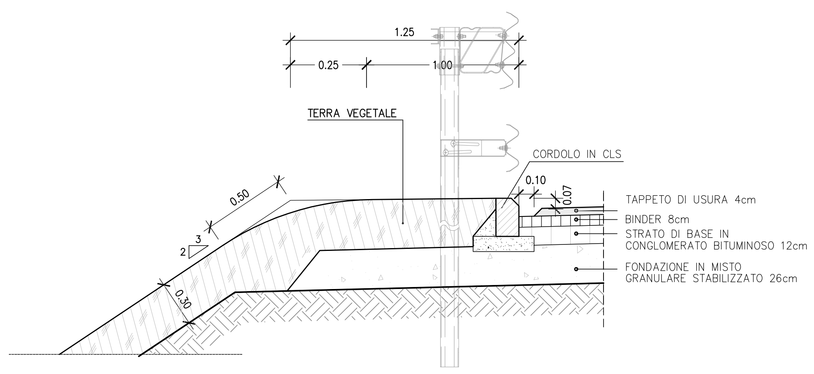

Anas SpA

Direzione Centrale Progettazione

ADEGUAMENTO E MESSA IN SICUREZZA DELLA S.S. 131 DAL KM 108+300 AL KM 209+500 – RISOLUZIONE DEI NODI CRITICI 1° E 2° STRALCIO

PROGETTO DEFINITIVO

PROGETTAZIONE: ANAS - DIREZIONE CENTRALE PROGETTAZIONE

PROGETTISTI:

Dott. Ing. CARLO BOSMAN – Ordine Ing. di Roma n. 16449
Dott. Ing. ACHILLE DEVITOFRANCESCHI – Ordine Ing. di Roma n. 19116
Dott. Ing. ENRICO MITTIGA – Ordine Ing. di Roma n. 20228
Dott. Ing. FULVIO MARIA SOCCODATO – Ordine Ing. di Roma n. 18861

IL GEOLOGO
Dott. Geol. STEFANO SERANGELI – Ordine Geol. Lazio n. 659

IL RESPONSABILE DEL S.I.A.
Dott. Ing. GINEVRA BERETTA – Ord. Ing. Prov. RM n. 20458
Dott. Ing. ADRIANA CORCELLI – Ord. Ing. Prov. RM n. 13764

COORDINATORE PER LA SICUREZZA IN FASE DI PROGETTAZIONE
Dott. Arch. ROBERTO ROGGI – Ordine Architetti Prov. RM n° 10534

VISTO: IL RESP. DEL PROCEDIMENTO
Dott. Ing. ANTONIO SCALAMANDRE'

GRUPPO DI PROGETTAZIONE ANAS

Dott.Ing.	Carlo Bosman	– Responsabile di progetto
Dott.Ing.	Gabriele Giovannini	– Cartografia
Dott.Ing.	Ginevra Beretta	– Ambiente
Dott.Geol.	Giuseppe Cardillo	– Ambiente
Dott.Ing.	Adriana Corcelli	– Ambiente
Dott.Geol.	Stefano Serangeli	– Geologia
Dott.Ing.	Enrico Mittiga	– Geotecnica
Dott.Ing.	Attilio Petrilli	– Idraulica
Dott.Ing.	Gianfranco Fusani	– Strade
Dott.Ing.	Francesco Primieri	– Strade
Geom.	Claudio D'Arcangelo	– Strade
Dott.Ing.	Alessandro Piccareta	– Opere civili
Geom.	Pietro Tomasiello	– Opere civili
Geom.	Carmela Zema	– Espropri
Dott.Ing.	Pierluigi Fabbro	– Interferenze
Dott.Ing.	Francesco Bezzi	– Impianti
Geom.	Stefano De Masi	– Computi e capitolati
Geom.	Marco Spinucci	– Sicurezza
Dott.Arch.	Roberto Roggi	– Sicurezza

RESPONSABILI DI SERVIZI INGEGNERIA

Dott.Ing.	Fulvia Maria Soccodato	– Territorio
Dott.Ing.	Alessandro Michel	– Geotecnica e Impianti
Dott.Ing.	Achille Devitofranceschi	– Opere Civili
Geom.	Fabio Guindomeni	– Computi e capitolati
Dott.Geol.	Serena Mojetta	

PROTOCOLLO | DATA

STUDIO DI IMPATTO AMBIENTALE

Adeguamento Strade Provinciali SP 124 e SP 125 dal km 159 al km 165

Sezioni tipo

CODICE PROGETTO				NOME FILE	REVISIONE	SCALA:
PROGETTO	LIV. PROG.	N. PROG.		T00IA21AMBST04_A		
DPCA09	D	1401		CODICE ELAB. T00IA21AMBST04	A	VARIE

REV.	DESCRIZIONE	DATA	REDATTO	VERIFICATO	APPROVATO
D					
C					
B					
A	EMISSIONE	FEB. 2015	Ing. A. Corcelli	Ing. G. Beretta	Ing. F. M. Soccodato