



# R12

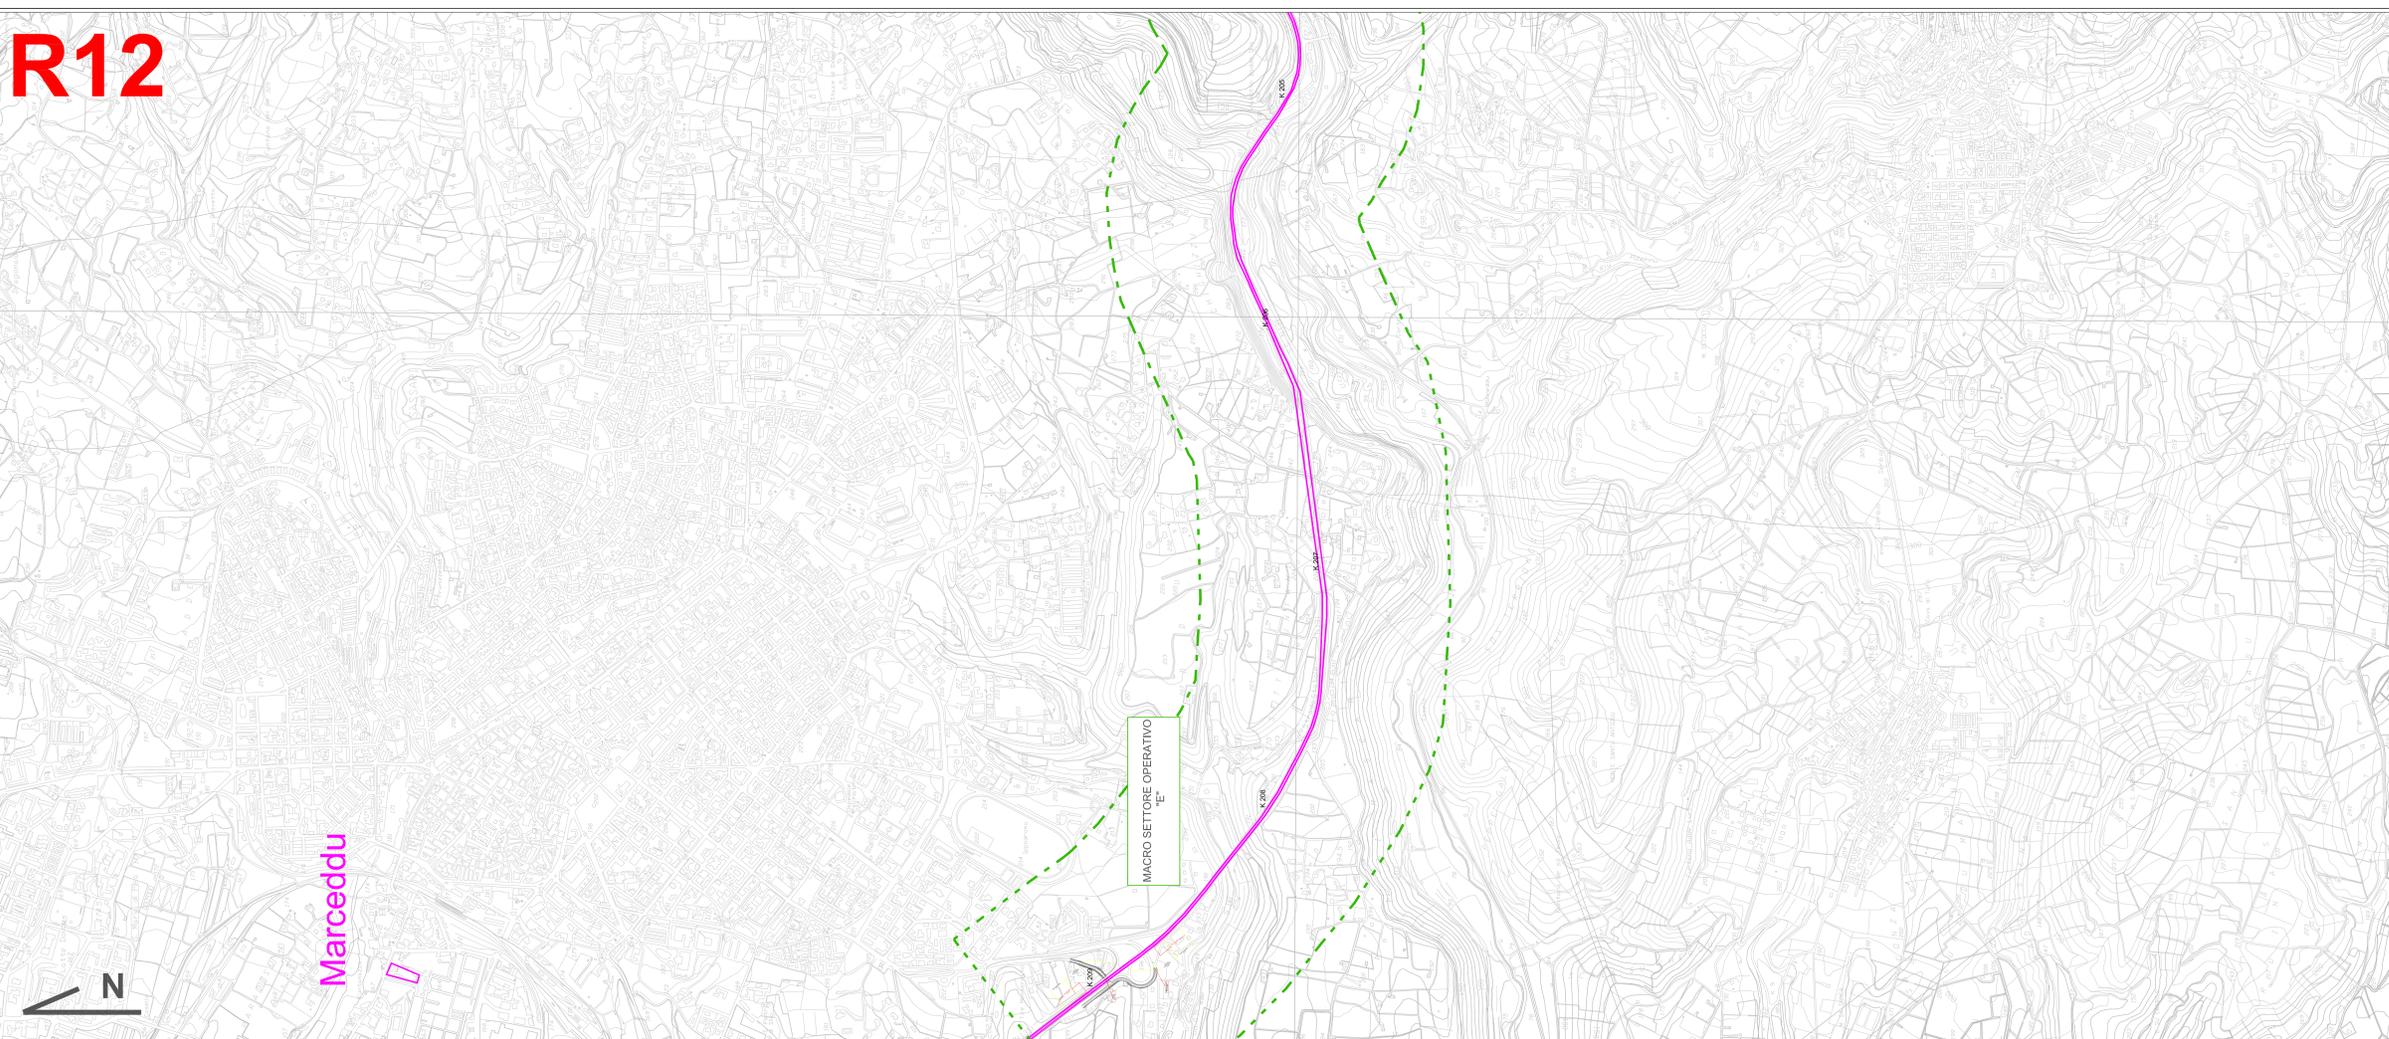


# R11

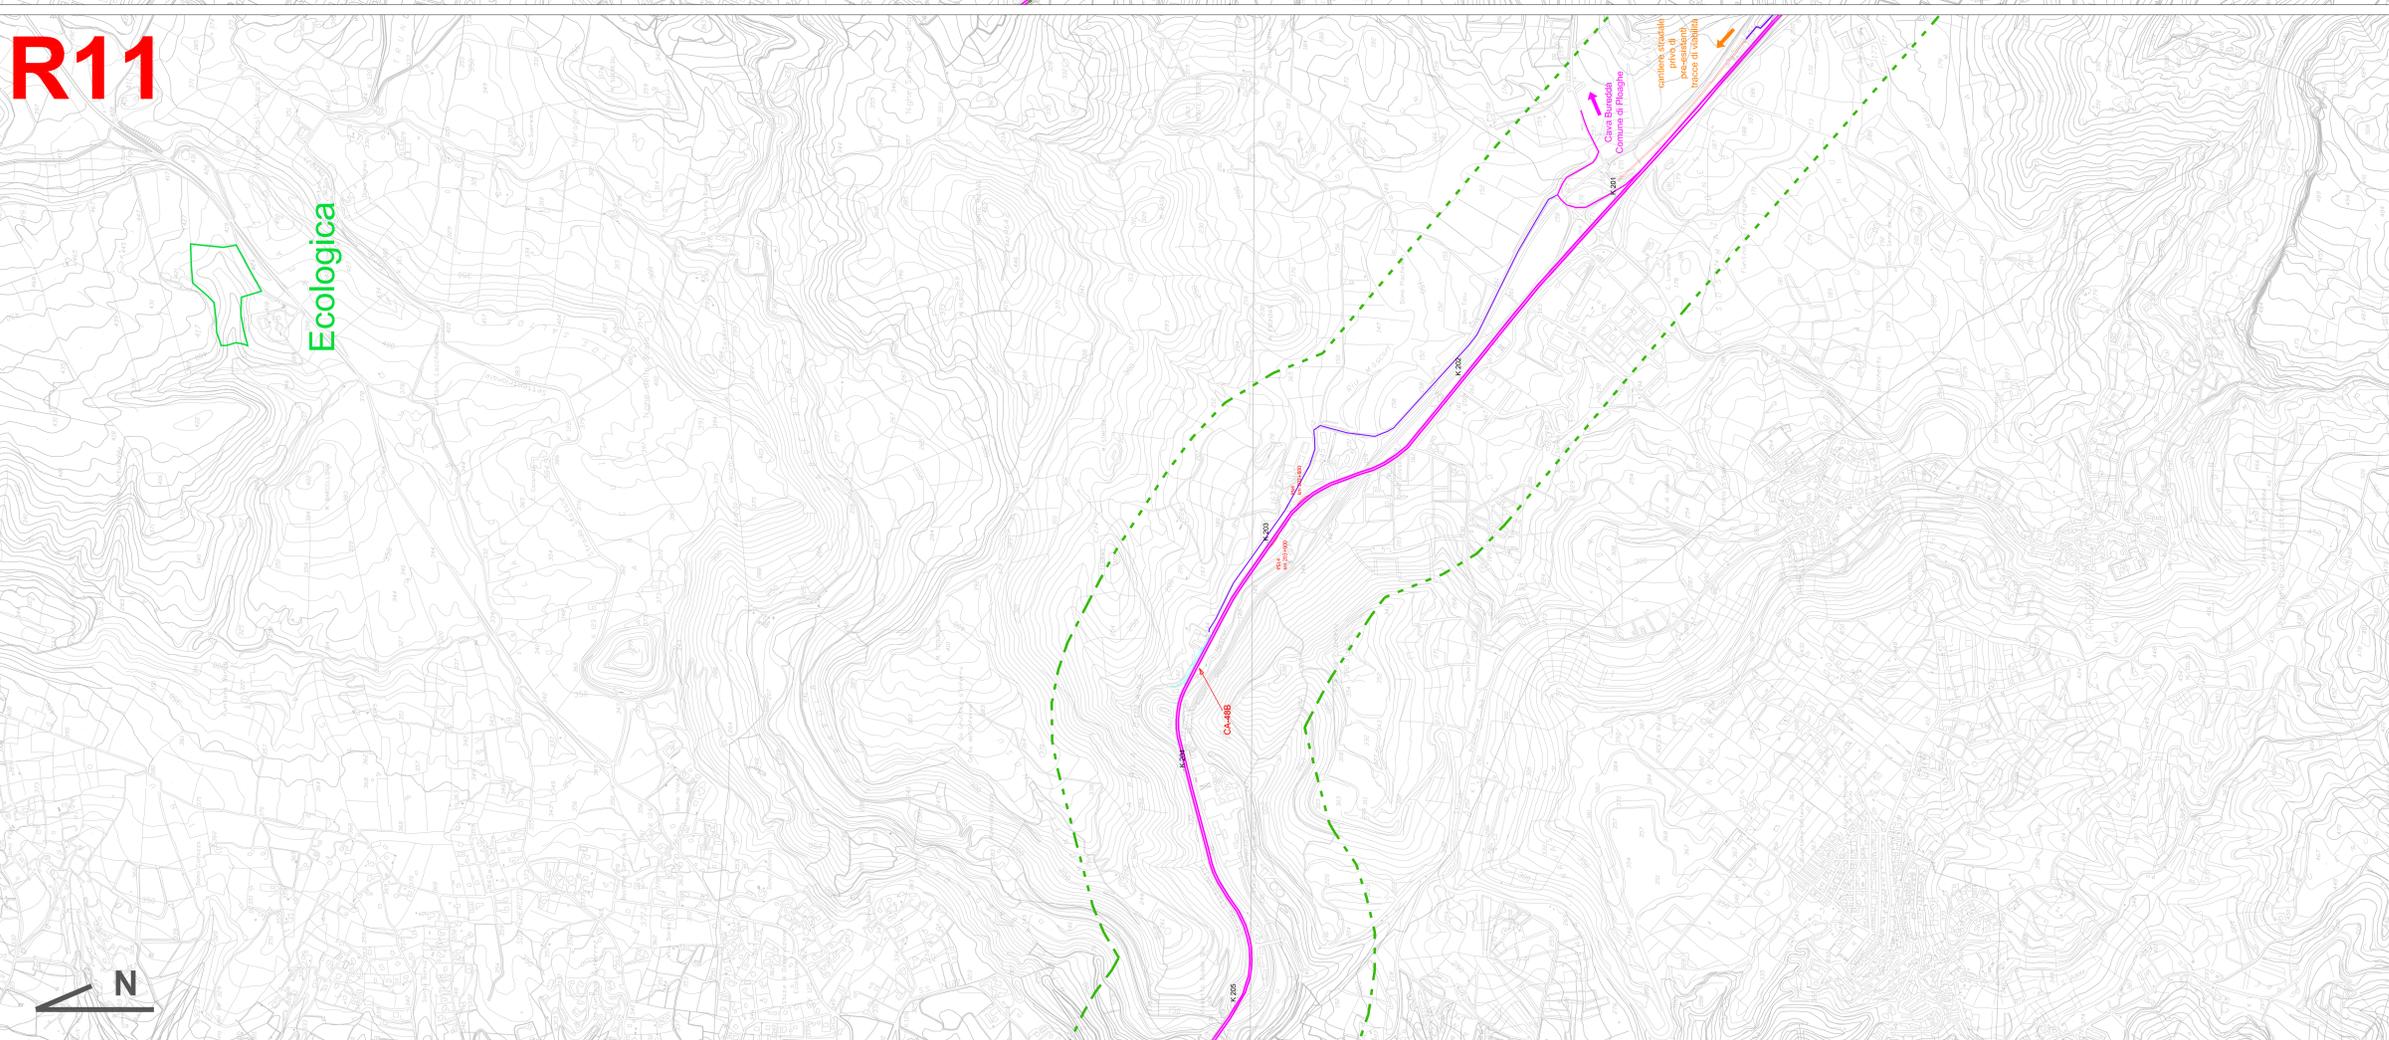

### LEGENDA

- Svincoli e viabilità di nuova realizzazione
- Interventi secondari: realizzazione nuova viabilità
- Interventi secondari: adeguamento viabilità esistente
- Macro Settori Operativi
- Cantiere "logistico"
- Cantiere "operativo"
- Viabilità di cantiere: reticolo stradale principale
- Viabilità di cantiere: reticolo stradale secondario, tratti stradali in adeguamento e piste di nuova realizzazione
- Viabilità di cantiere: piste di nuova realizzazione
- Discariche autorizzate per terre e rocce da scavo
- Discariche per altre tipologie di materiale

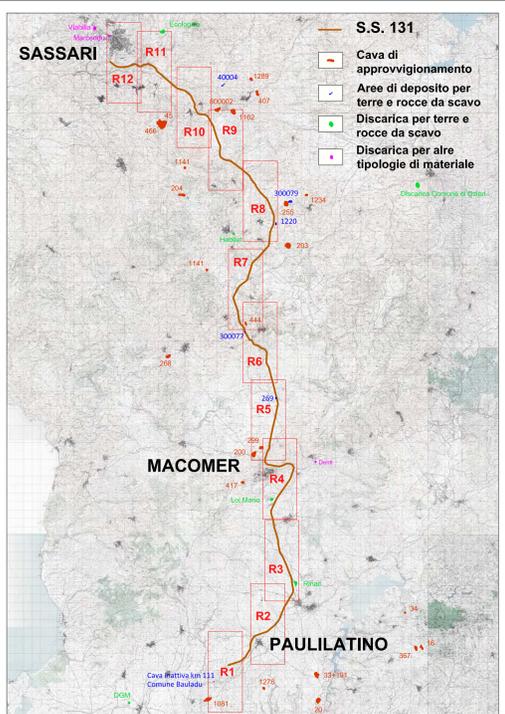

## Anas SpA

Direzione Centrale Progettazione

### S.S. 131 di "Carlo Felice"

Adeguamento e messa in sicurezza della S.S.131  
dal km 108+300 al km 209+500  
Risoluzione dei nodi critici - 1° e 2° stralcio

PROGETTO DEFINITIVO

PROGETTAZIONE: ANAS - DIREZIONE CENTRALE PROGETTAZIONE

<b>PROGETTISTI:</b>		<b>GRUPPO DI PROGETTAZIONE ANAS</b>		<b>RESPONSABILI DI SERVIZIO</b>	
Dir. Ing. CARLO BOSMAN Ordine Ing. di Roma n. 16449	Dir. Ing. ADRIELE DEVIORINZANICH Ordine Ing. di Roma n. 12116	Dir. Ing. Carlo Bosman	Dir. Ing. Gabriele Corbelli	Dir. Ing. Roberto Baggio	Responsabile di progetto
Dir. Ing. ENRICO MITIGA Ordine Ing. di Roma n. 20228	Dir. Ing. FLAVIO MARA SOCCOGIATO Ordine Ing. di Roma n. 18881	Dir. Ing. Giovanni Biondo	Dir. Ing. Giuseppe Corbelli	Dir. Ing. Alessandro Michelini	Ambiente
<b>IL GEOLOGO</b>	<b>IL RESPONSABILE DEL S.I.A.</b>	Dir. Ing. Adriano Corbelli	Dir. Ing. Stefano Scarpelli	Dir. Ing. Achille Dirolifranceschi	Ambiente Geologia Geotecnica Urbanistica
Dir. Geol. STEFANO SERAGUSI Ordine Geol. Lazio n. 859	Dir. Ing. ADRIAN CORCELLI Ord. Ing. Prov. RM n. 33764	Dir. Ing. Enrico Mitiga	Dir. Ing. Francesco Fusari	Dir. Ing. Stefano Scarpelli	Geotecnica Urbanistica Strade Strade
<b>IL RESPONSABILE PER LA SICUREZZA IN FASE DI PROGETTAZIONE</b>	<b>COORDINATORE PER LA SICUREZZA IN FASE DI PROGETTAZIONE</b>	Dir. Ing. Antonio Corbelli	Dir. Ing. Claudio D'Arcangelo	Dir. Ing. Francesco Fusari	Strade Opere civili Impianti
Dir. Ing. ANTONIO BERTOLA Ordine Ingegneri Prov. RM n. 10554	Dir. Arch. ROBERTO BISSO Ordine Architetti Prov. RM n. 10554	Dir. Ing. Fulvio Mara Socciogioato	Dir. Ing. Alessandro Piccinini	Dir. Ing. Pierluigi Fabiani	Opere civili Impianti Impianti
<b>VISTO: IL RESP. DEL PROCEDIMENTO</b>	<b>RESPONSABILI DI SERVIZIO INGEGNERIA</b>	Dir. Ing. ANTONIO SCALAMANDRE*	Dir. Ing. Fulvio Mara Socciogioato	Dir. Ing. Stefano De Masi	Impianti Strade Sicurezza
Dir. Ing. ANTONIO SCALAMANDRE*	<b>RESPONSABILI DI SERVIZIO INGEGNERIA</b>	Dir. Ing. Fulvio Mara Socciogioato	Dir. Ing. Alessandro Michelini	Dir. Ing. Achille Dirolifranceschi	Territorio Geotecnica e Impianti Opere civili Comparti e capitolati
<b>PROTOCOLLO</b>	<b>DATA</b>	Dir. Ing. Fulvio Mara Socciogioato	Dir. Ing. Achille Dirolifranceschi	Dir. Ing. Roberto Baggio	Comparti e capitolati

**STUDIO DI IMPATTO AMBIENTALE**

QUADRO DI RIFERIMENTO PROGRAMMATICO

PLANIMETRIA AREE DI CANTIERE E VIABILITA' DI SERVIZIO (QUADRANTI R11 E R12)

TAV 6/6

CODICE PROGETTO	NOME FILE	REVISIONE	SCALA:
PRODOTTO DA: DPCA09	DPQA09_0_1401_001_023_CAN_FLUG_AWG	A	1:10.000
PRODOTTO DA: D 140101	CODICE ELAB. T1001A23CANPLI06		
C			
B			
A	EMISSIONE	Febbraio 2019	Ing. A. Corbelli, Ing. G. Biondo, Ing. Scarpelli, Ing. Scarpelli
REV.	DESCRIZIONE	DATA	REDATTO VERIFICATO APPROVATO