
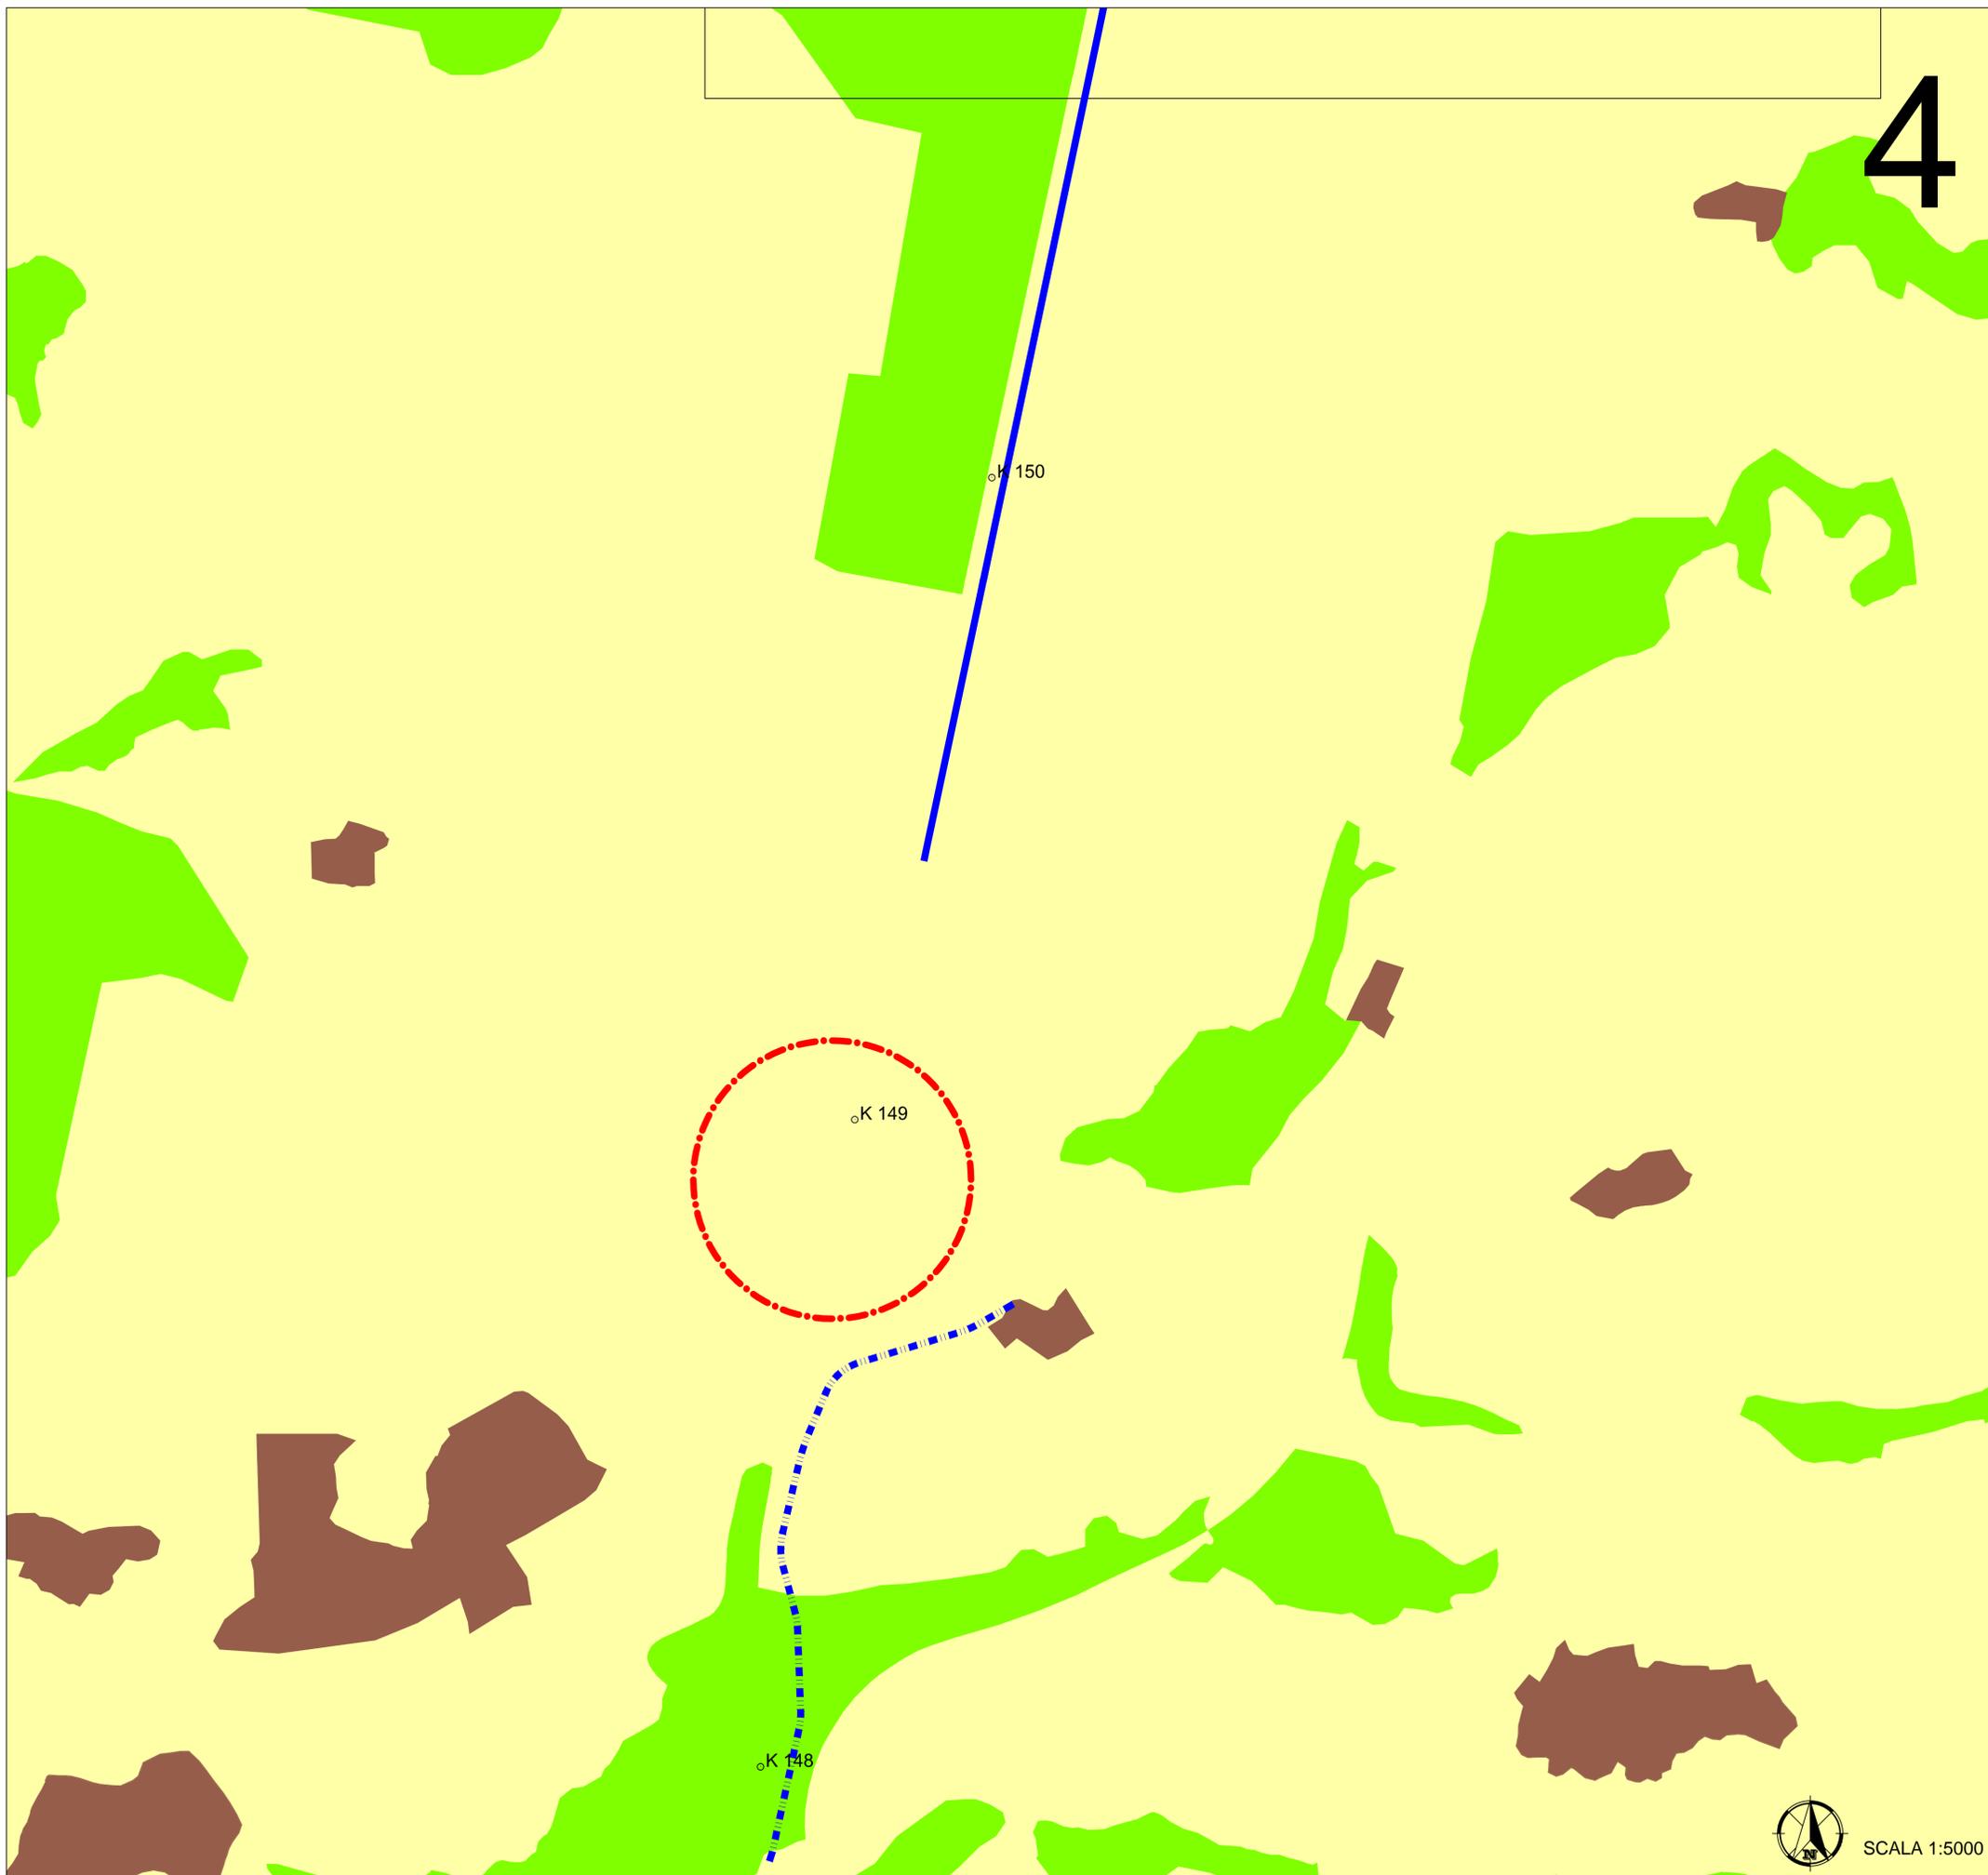


Legenda dei colori e simboli in carta

- Altri habitat (aree urbanizzate ed urbanizzate)
- 6310 - Pascoli arborati
- 6220 - Praterie steppiche
- Nuovo Svincolo Di Mulargia-Macomer Al Km 148 Della Ss131
- Nuova complanare alla SS131 (corsia nord) al km 150
- Nuova Complanare Alla Ss131 (Corsia Nord) Al Km 148

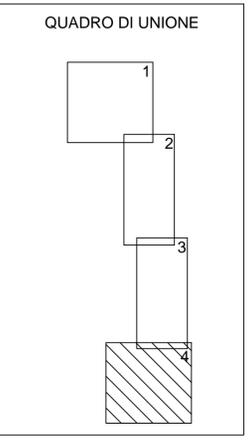

Anas SpA

Direzione Centrale Progettazione

S.S. 131 di "Carlo Felice"

Adeguamento e messa in sicurezza della S.S.131 dal km 108+300 al km 209+500
Risoluzione dei nodi critici - 1° e 2° stralcio

PROGETTO DEFINITIVO

PROGETTAZIONE: ANAS - DIREZIONE CENTRALE PROGETTAZIONE

<p>PROGETTISTI: Dott. Ing. CARLO BOSMAN Ordine Ing. di Roma n. 18449 Dott. Ing. ENRICO MITIGA Ordine Ing. di Roma n. 20228 Dott. Geol. STEFANO SERANGELI Ordine Geol. Lazio n. 659 Dott. Ing. GINEVRA BERETTA Ord. Ing. Prov. RM n. 20458 Dott. Arch. ROBERTO ROGGI Ordine Architetti Prov. RM n° 10554</p>	<p>GRUPPO DI PROGETTAZIONE ANAS Dott. Ing. Carlo Bosman - Responsabile di progetto Dott. Ing. Gabriele Giovannini - Cartografia Dott. Ing. Ginevra Beretta - Ambiente Dott. Geol. Giuseppe Corallo - Ambiente Dott. Ing. Adriana Corcelli - Geologia Dott. Geol. Stefano Serangeli - Geotecnica Dott. Ing. Enrico Mitiga - Idraulica Dott. Ing. Attilio Petrella - Strade Dott. Ing. Gianfranco Fusani - Strade Dott. Ing. Francesco Primieri - Strade Geom. Claudio D'Arcangelo - Opere civili Dott. Ing. Alessandra Piccarreta - Opere civili Geom. Pietro Tanasella - Espropri Geom. Carmelo Zema - Interferenze Dott. Ing. Pierluigi Fabbro - Impianti Dott. Ing. Francesco Bazzi - Computi e capitolati Geom. Stefano De Masi - Sicurezza Geom. Marco Spinucci - Sicurezza Dott. Arch. Roberto Roggi</p>	<p>RESPONSABILI DI SERVIZI INGEGNERIA Dott. Ing. Fulvio Maria Succodato - Territorio Dott. Ing. Alessandro Micheli - Geotecnica e Impianti Dott. Ing. Achille Deviofranceschi - Opere Civili Geom. Fabio Quondam - Computi e capitolati Dott. Geol. Serena Magetta</p>
<p>VISTO: IL RESP. DEL PROCEDIMENTO Dott. Ing. ANTONIO SCALAMANDRE*</p>		
PROTOCOLLO	DATA	

VALUTAZIONE DI INCIDENZA

CARTA DEGLI HABITAT - TAV. 4/4

CODICE PROGETTO		NOME FILE		REVISIONE	SCALA:
PROGETTO	LIV. PROG.	N. PROG.	DPCA09_D_1401_T00_IAS0_AMB_CT17_ADWG	A	1:5.000
DPCA09		D 1401		CODICE ELAB. T00 IAS0 AMB CT17	
C					
B					
A	EMISSIONE	Febbraio 2015	Ing. A. Corcelli	Ing. G. Beretta	Ing. Succodato
REV.	DESCRIZIONE	DATA	REDATTO	VERIFICATO	APPROVATO



SCALA 1:5000