


NUOVO SVINCOLO DI MULARGIA-MACOMER AL KM 148

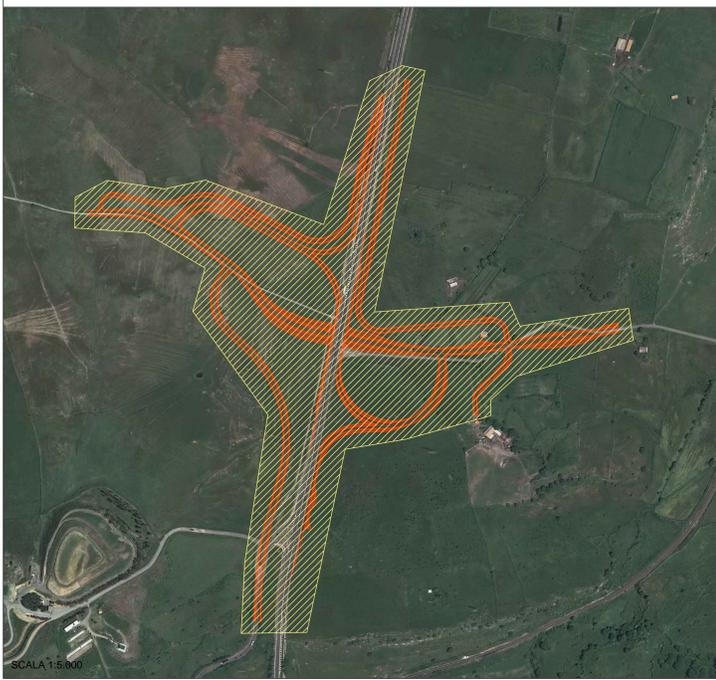


SCALA 1:5.000


NUOVO SVINCOLO DI BONORVA NORD AL KM 162



SCALA 1:5.000

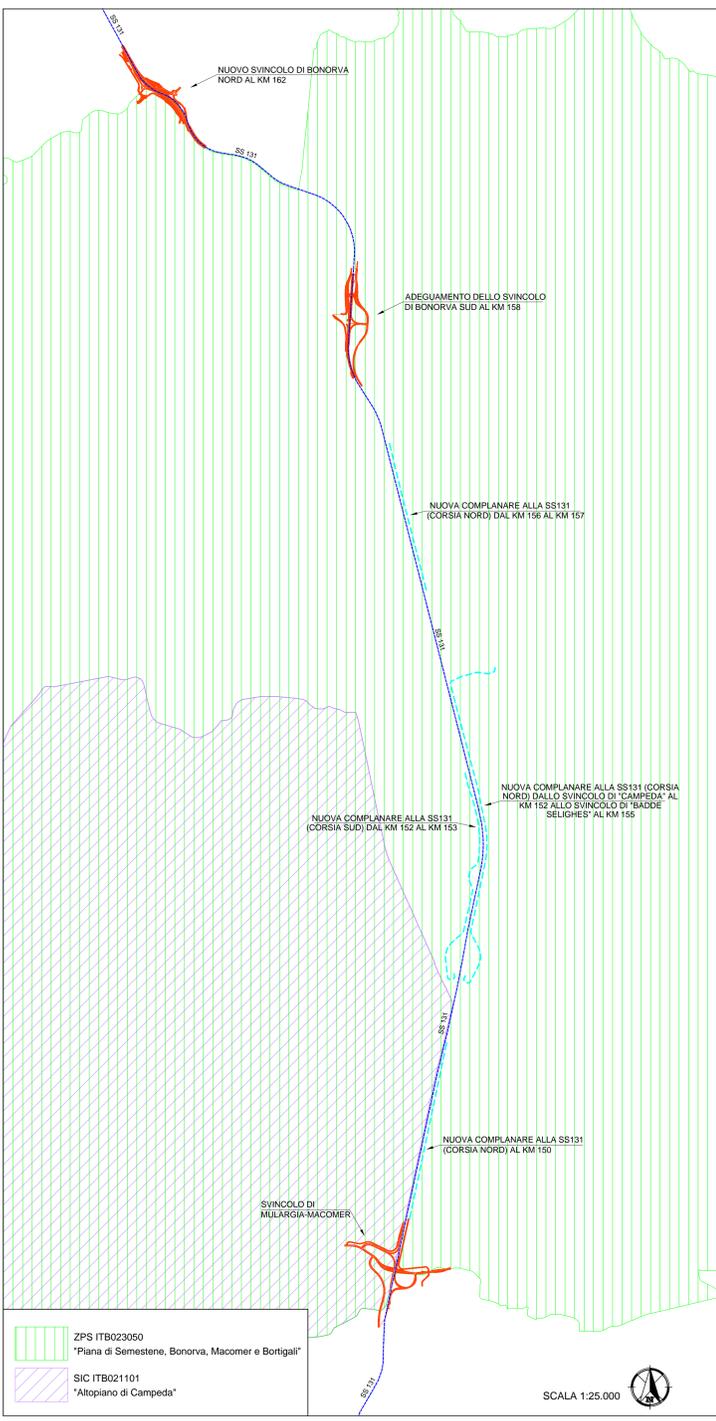

NUOVA COMPLANARE ALLA SS131 (CORSIA NORD) AL KM 150

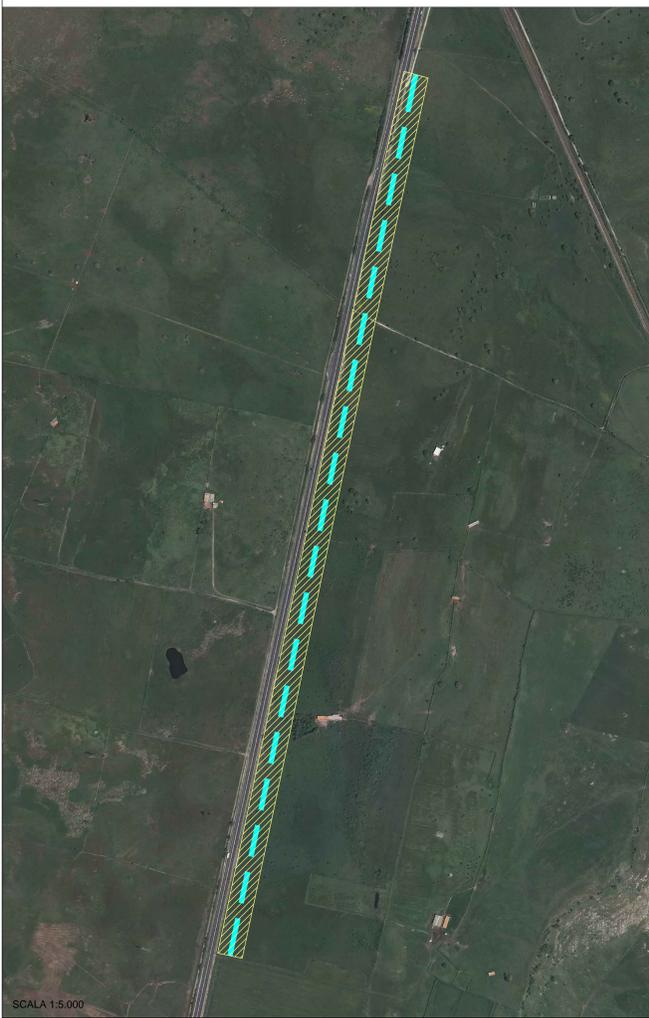

SCALA 1:5.000

NUOVA COMPLANARE ALLA SS131 (CORSIA NORD) DALLO SVINCOLO DI "CAMPEDA" AL KM 152 ALLO SVINCOLO DI "BADDE SELIGHES" AL KM 155

NUOVA COMPLANARE ALLA SS131 (CORSIA SUD) DAL KM 152 AL KM 153




SCALA 1:5.000

CARTA DELLE INCIDENZE RESIDUE E DEGLI INTERVENTI DI MIGLIORAMENTO AMBIENTALE

LEGENDA DEI COLORI E SIMBOLI IN CARTA

- Aree soggette a sottrazione di habitat (tipo 6220, 3130 e 3170) e successivi interventi di mitigazione
- Aree soggette a sottrazione di sugherete e successiva piantumazione compensativa
- Aree soggette a sottrazione di ulivi e successiva piantumazione compensativa

ADEGUAMENTO DELLO SVINCOLO DI BONORVA SUD AL KM 158

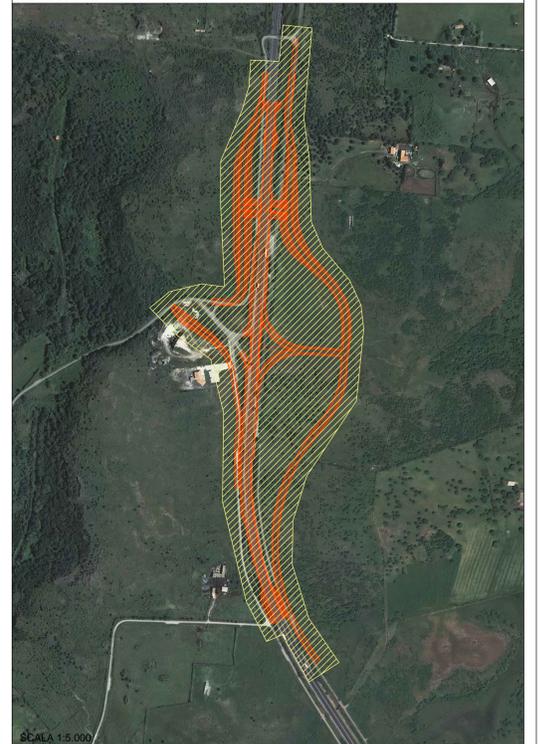

SCALA 1:5.000

NUOVA COMPLANARE ALLA SS131 (CORSIA NORD) DAL KM 156 AL KM 157



SCALA 1:5.000

Anas SpA

Direzione Centrale Progettazione

S.S. 131 di "Carlo Felice"
 Adeguamento e messa in sicurezza della S.S.131
 dal km 108+300 al km 209+500
 Risoluzione dei nodi critici - 1° e 2° stralcio

PROGETTO DEFINITIVO

PROGETTAZIONE: ANAS - DIREZIONE CENTRALE PROGETTAZIONE

PROGETTISTI: Dott. Ing. CARLO BOSMANI Ordine Ing. di Roma n. 15449 Dott. Ing. ENRICO MITTGA Ordine Ing. di Roma n. 20228 IL GEOLOGO: Dott. Geol. STEFANO SERBANZELLI Ordine Geol. Lazio n. 659 IL RESPONSABILE DEL S.I.A.: Dott. Ing. GIANFRANCO FUSANI Ord. Ing. Prov. RM n. 20458 COORDINATORE PER LA SICUREZZA IN FASE DI PROGETTAZIONE: Dott. Arch. ROBERTO RIGGI Ordine Architetti Prov. RM n. 10554 VISTO: IL RESP. DEL PROCEDIMENTO: Dott. Ing. ANTONIO SCALAMANDRE*	Dott. Ing. ADRIANO CORREZZI Ord. Ing. Prov. RM n. 33764 COORDINATORE PER LA SICUREZZA IN FASE DI PROGETTAZIONE: Dott. Arch. ROBERTO RIGGI Ordine Architetti Prov. RM n. 10554 VISTO: IL RESP. DEL PROCEDIMENTO: Dott. Ing. ANTONIO SCALAMANDRE*	GRUPPO DI PROGETTAZIONE ANAS Resp. di progetto: Carlo Bosmani - Cartografia: Gabriele Giovenetti - Ambiente: Cinzia Beretta - Ambiente: Giuseppe Cardillo - Ambiente: Adriano Corbelli - Geologia: Stefano Serbanzelli - Geotecnica: Enrico Mitiga - Strada: Andrea Parillo - Strada: Gianfranco Fusani - Strada: Francesco Pizzarello - Strada: Claudio D'Accoppio - Strada: Alessandra Fioravanti - Strada: Pietro Formisello - Strada: Carmelo Zera - Strada: Giancarlo Cusi - Strada: Pierluigi Fabiani - Impianti: Francesco Ricci - Impianti: Stefano De Masi - Impianti: Roberto Raggi - Impianti: Roberto Raggi	RESPONSABILI DI SERVIZI INGEGNERIA - Territorio: Fulvio Marco Saccometa - Geotecnica e Impianti: Alessandro Micheli - Cartografia: Achille Ghislini/Manzoni - Computi e capitolati: Fabio Guadagnoli - Strada: Daniela Sanna
--	---	---	---

VALUTAZIONE DI INCIDENZA

CARTA DELLE INCIDENZE RESIDUE E DEGLI INTERVENTI DI MIGLIORAMENTO AMBIENTALE

CODICE PROGETTO	NOME FILE	REVISIONE	SCALA:
DP0409_01401	DP0409_D_1401_T00_M50_AMB_CT18_A0MG	A	1:5.000 1:25.000
C			
B			
A	EMISSIONE	Febbraio 2015	Ing. A. Corbelli, Ing. G. Beretta, Ing. Saccometa
REV.	DESCRIZIONE	DATA	REDATTO VERIFICATO APPROVATO