



SCALETTA ALLA MARINARA SCALA 1:20

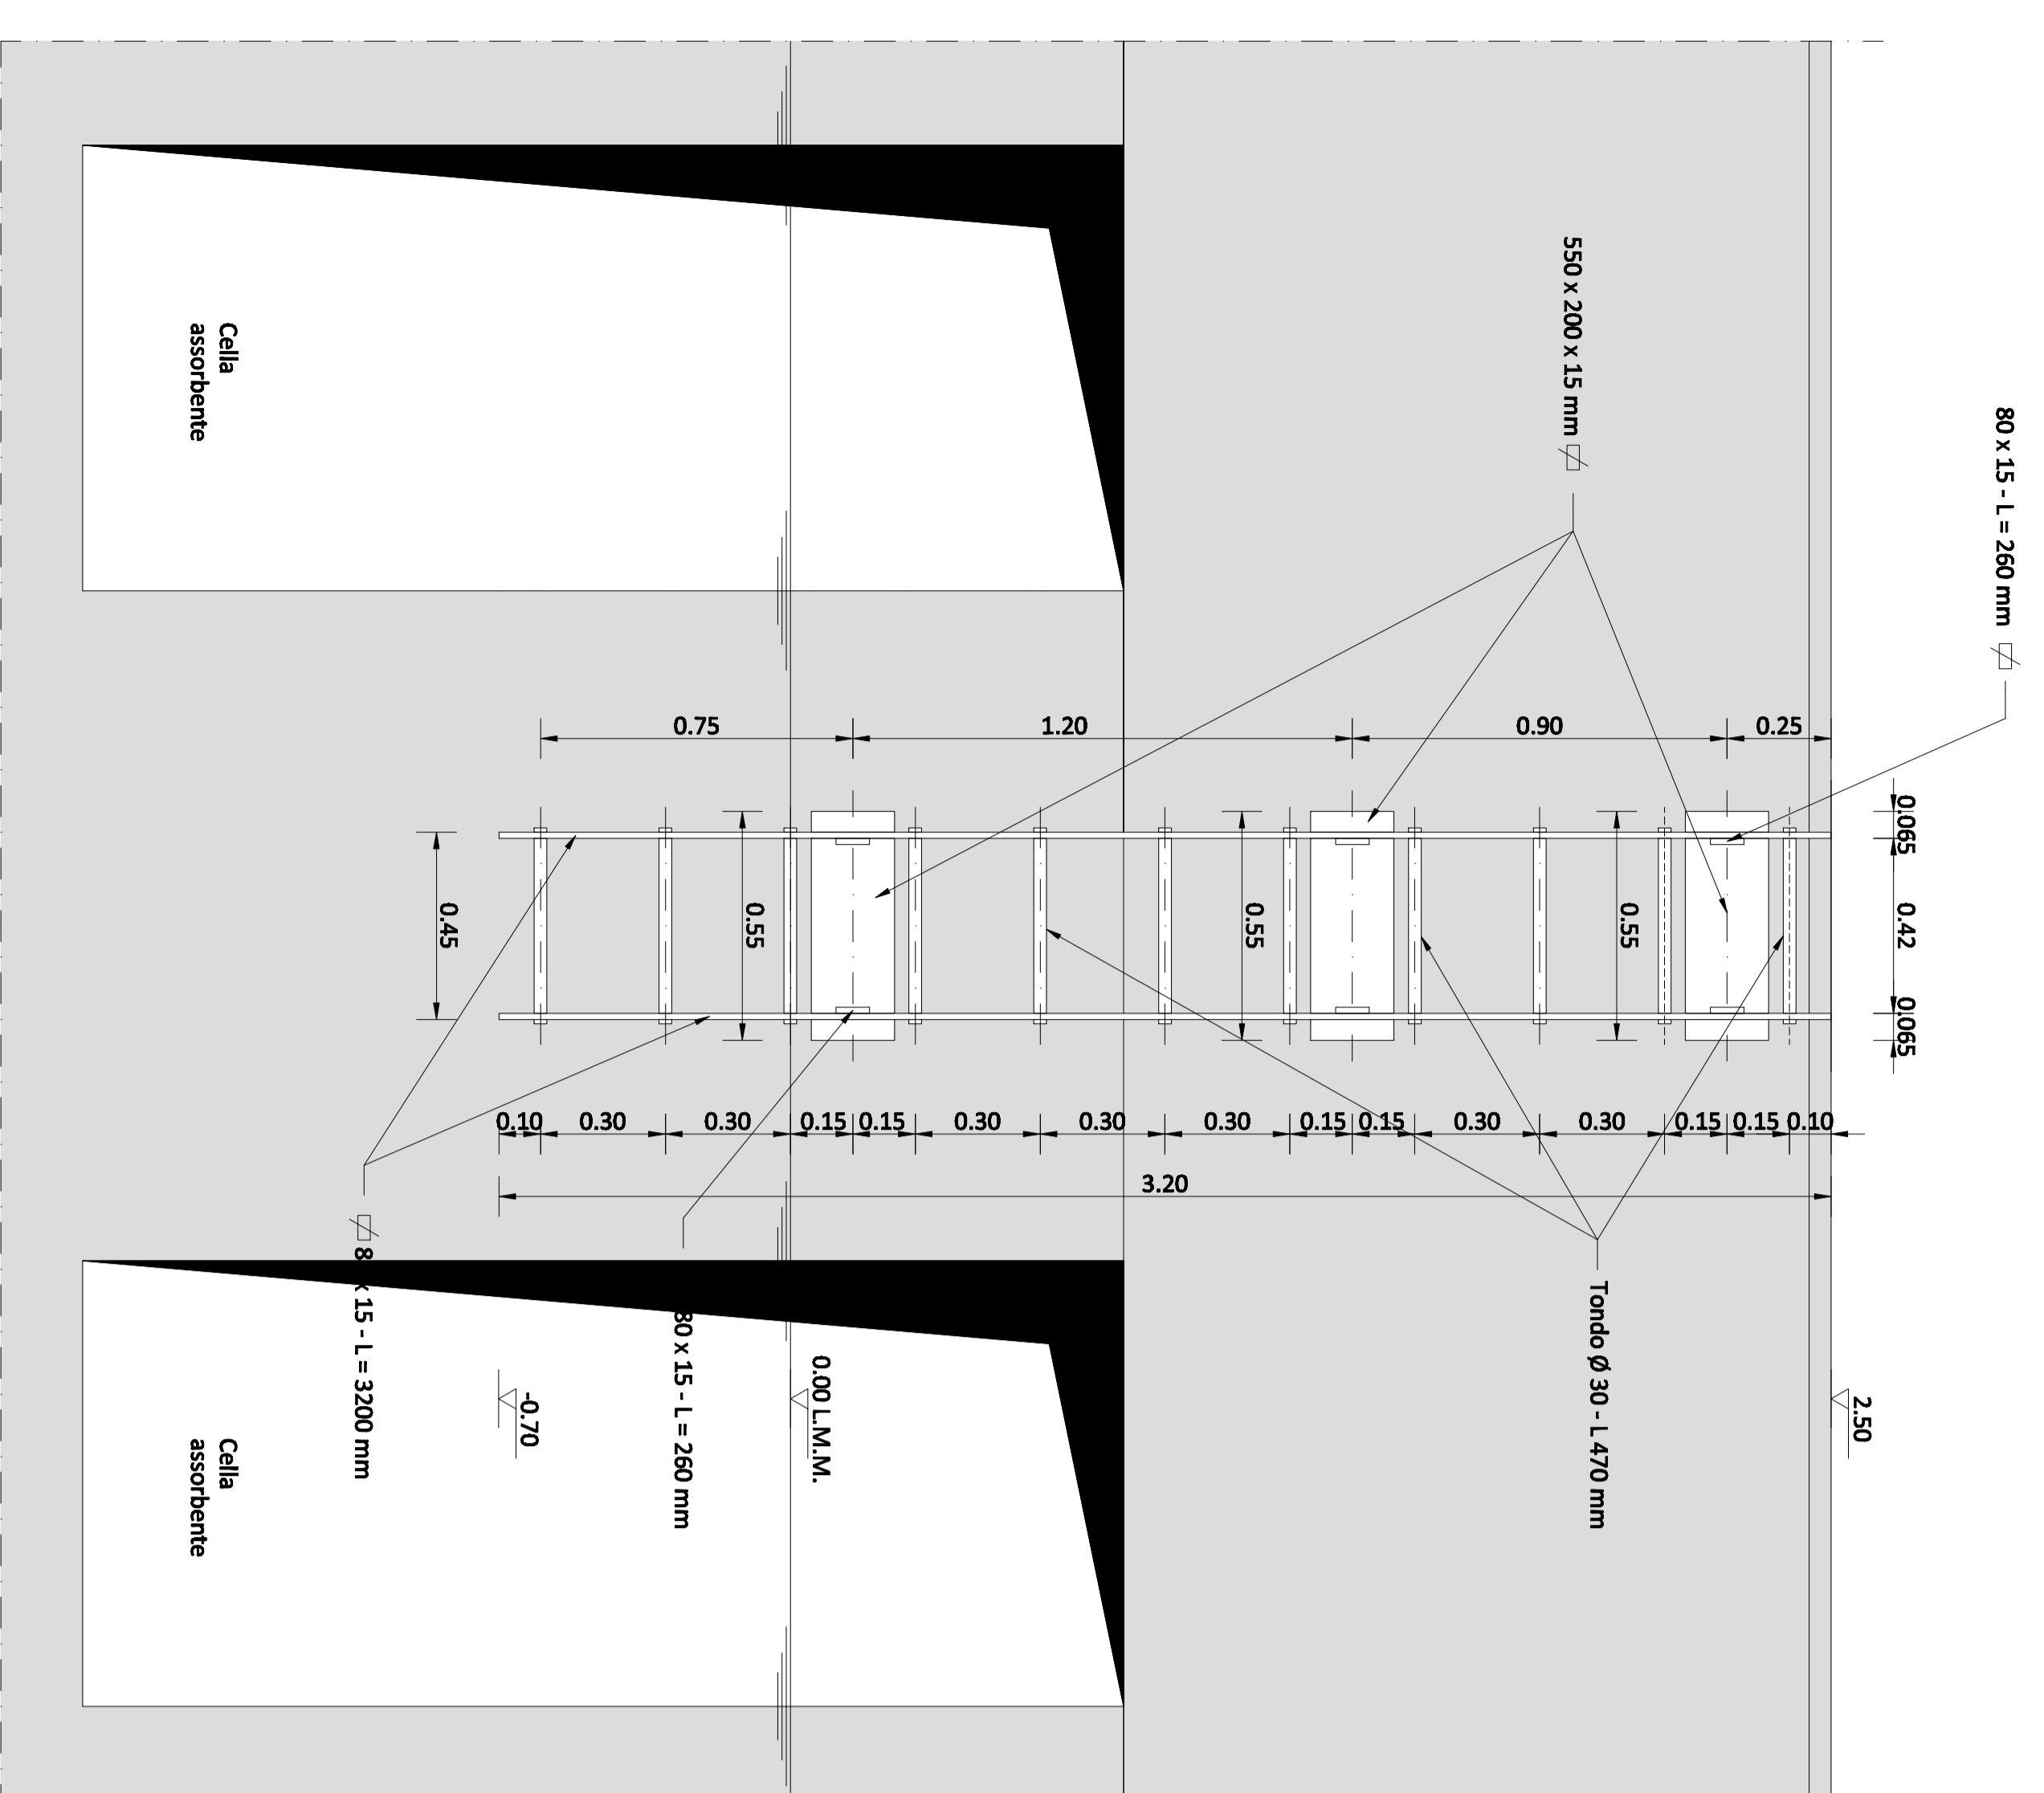


VISTA

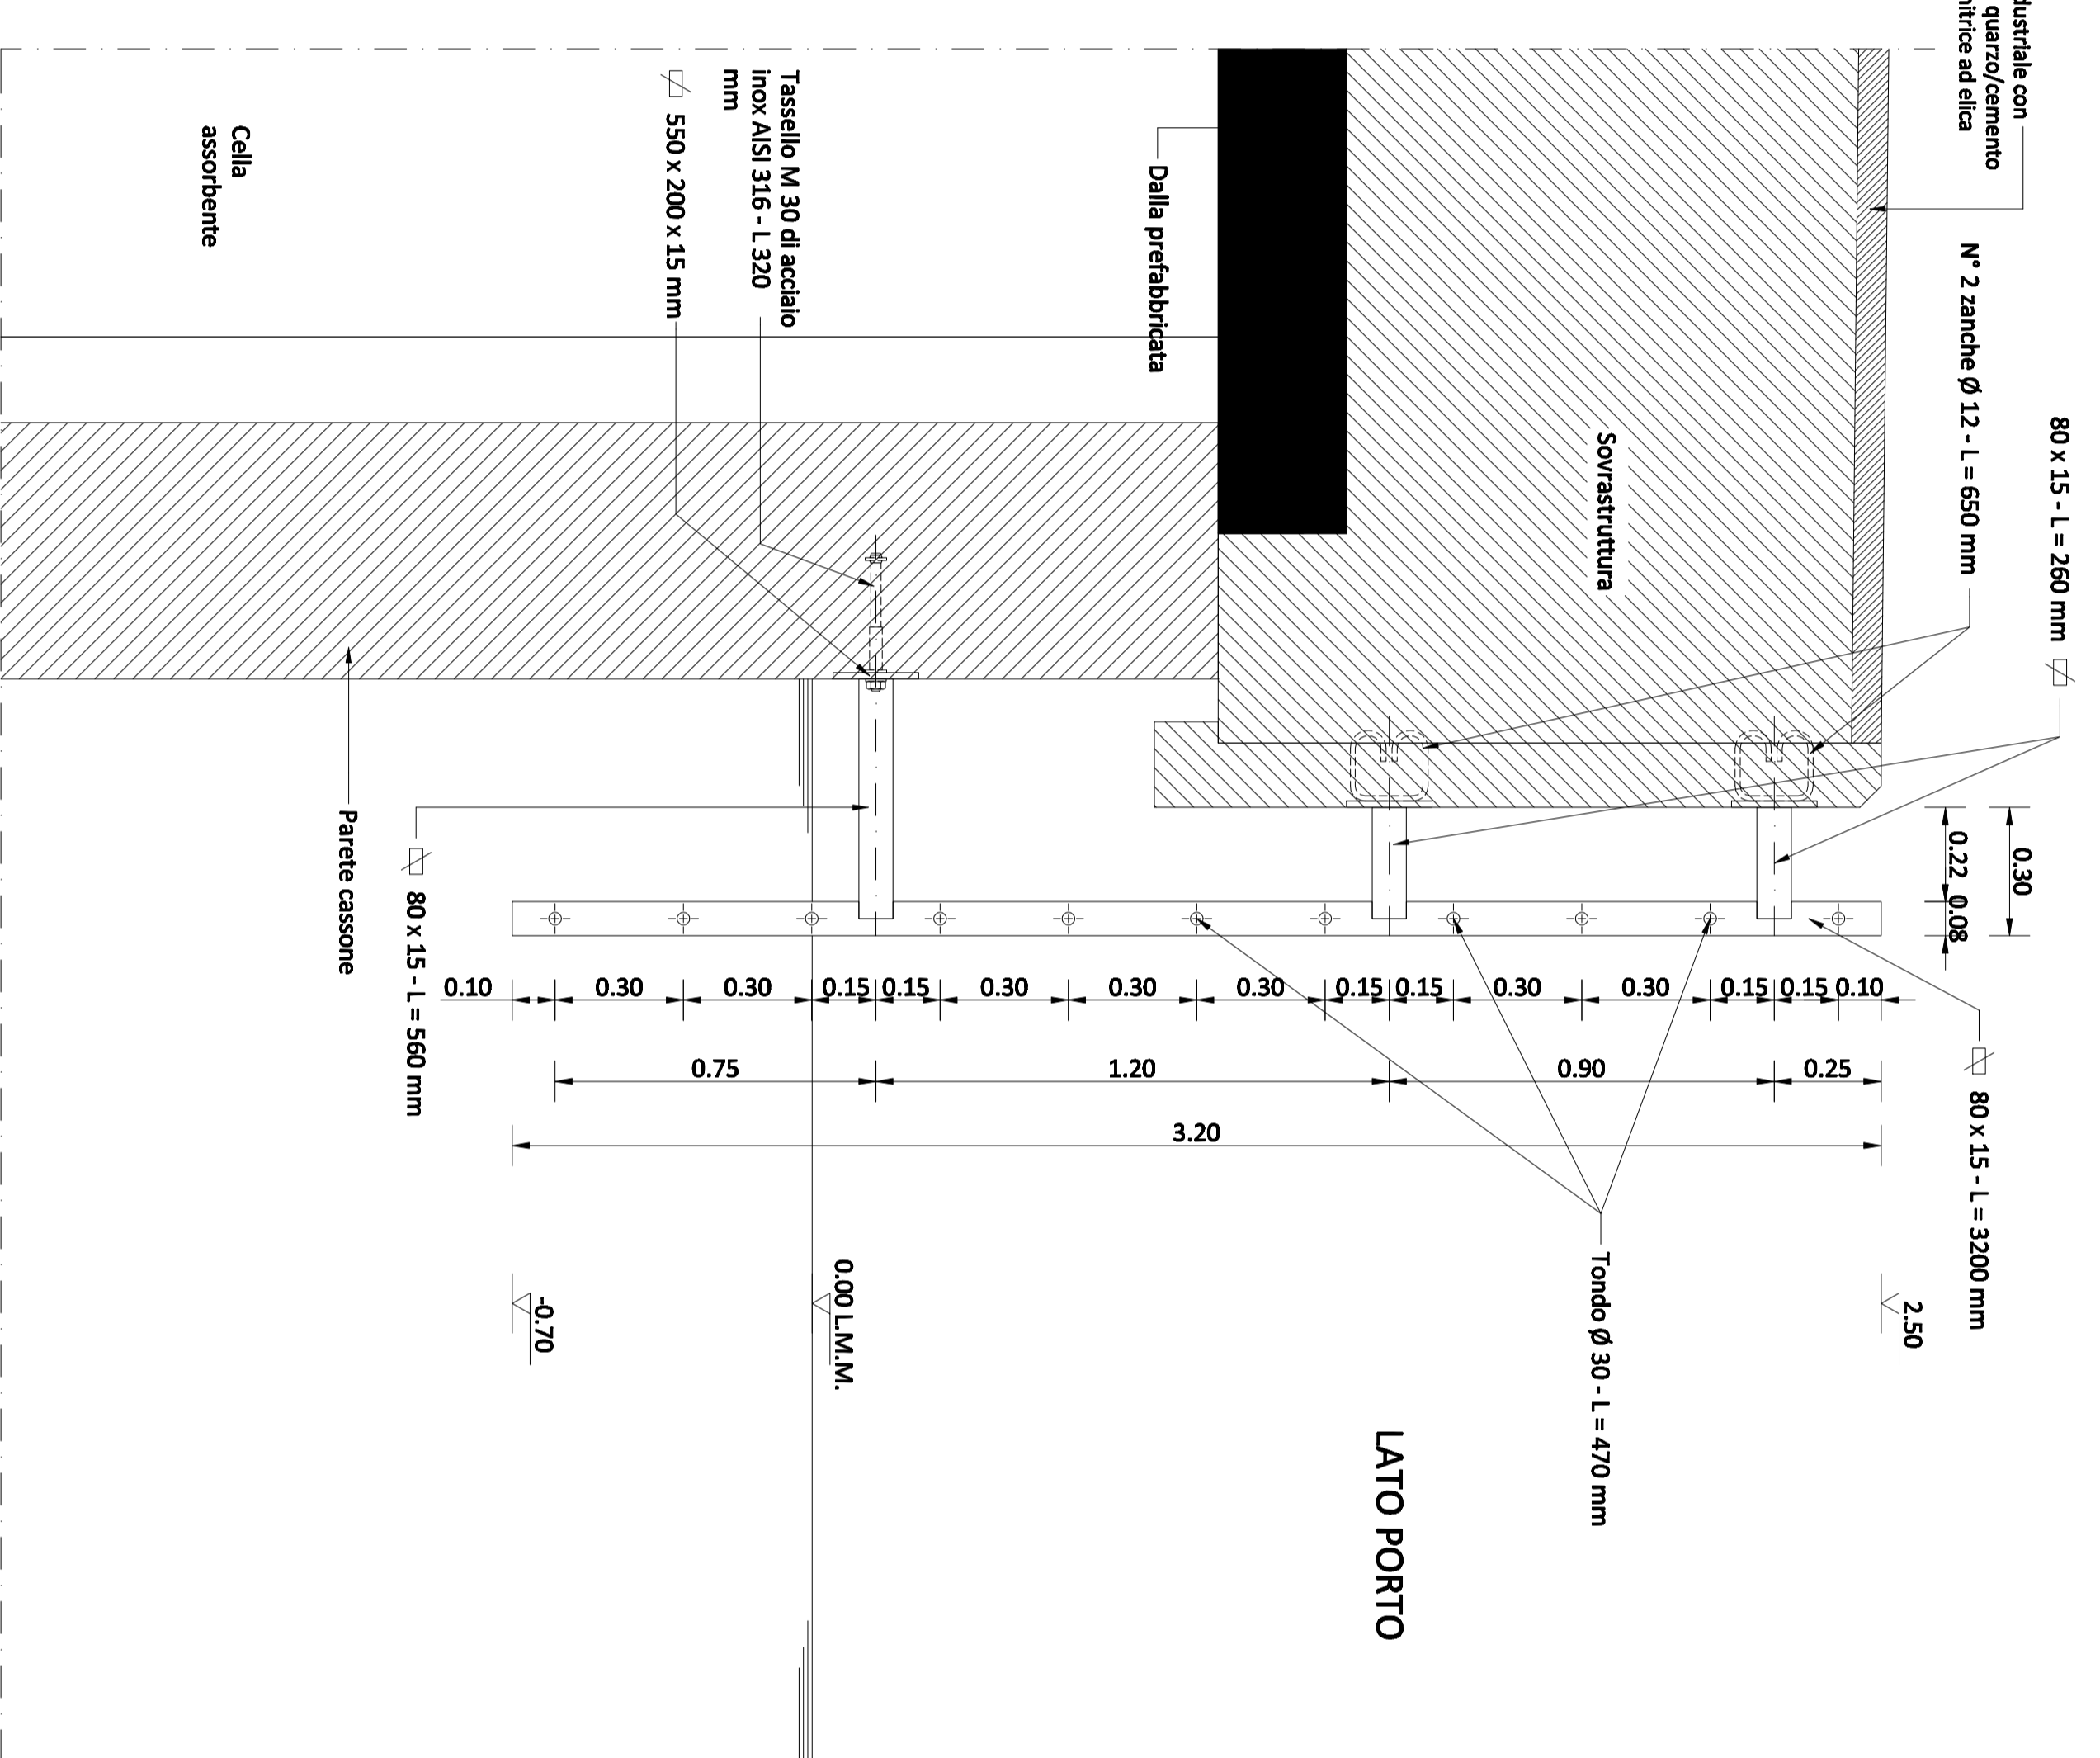


SEZIONE TRASVERSALE

SCALETTE ALLA MARINARA	
MATERIALI	ACCIAIO INOX AISI 316L
SALDATURE	CORDONI DI SALDATAURA CONTINUI A PIENA PENETRAZIONE


FANALE TESTATA MOLO SCALA 1:25

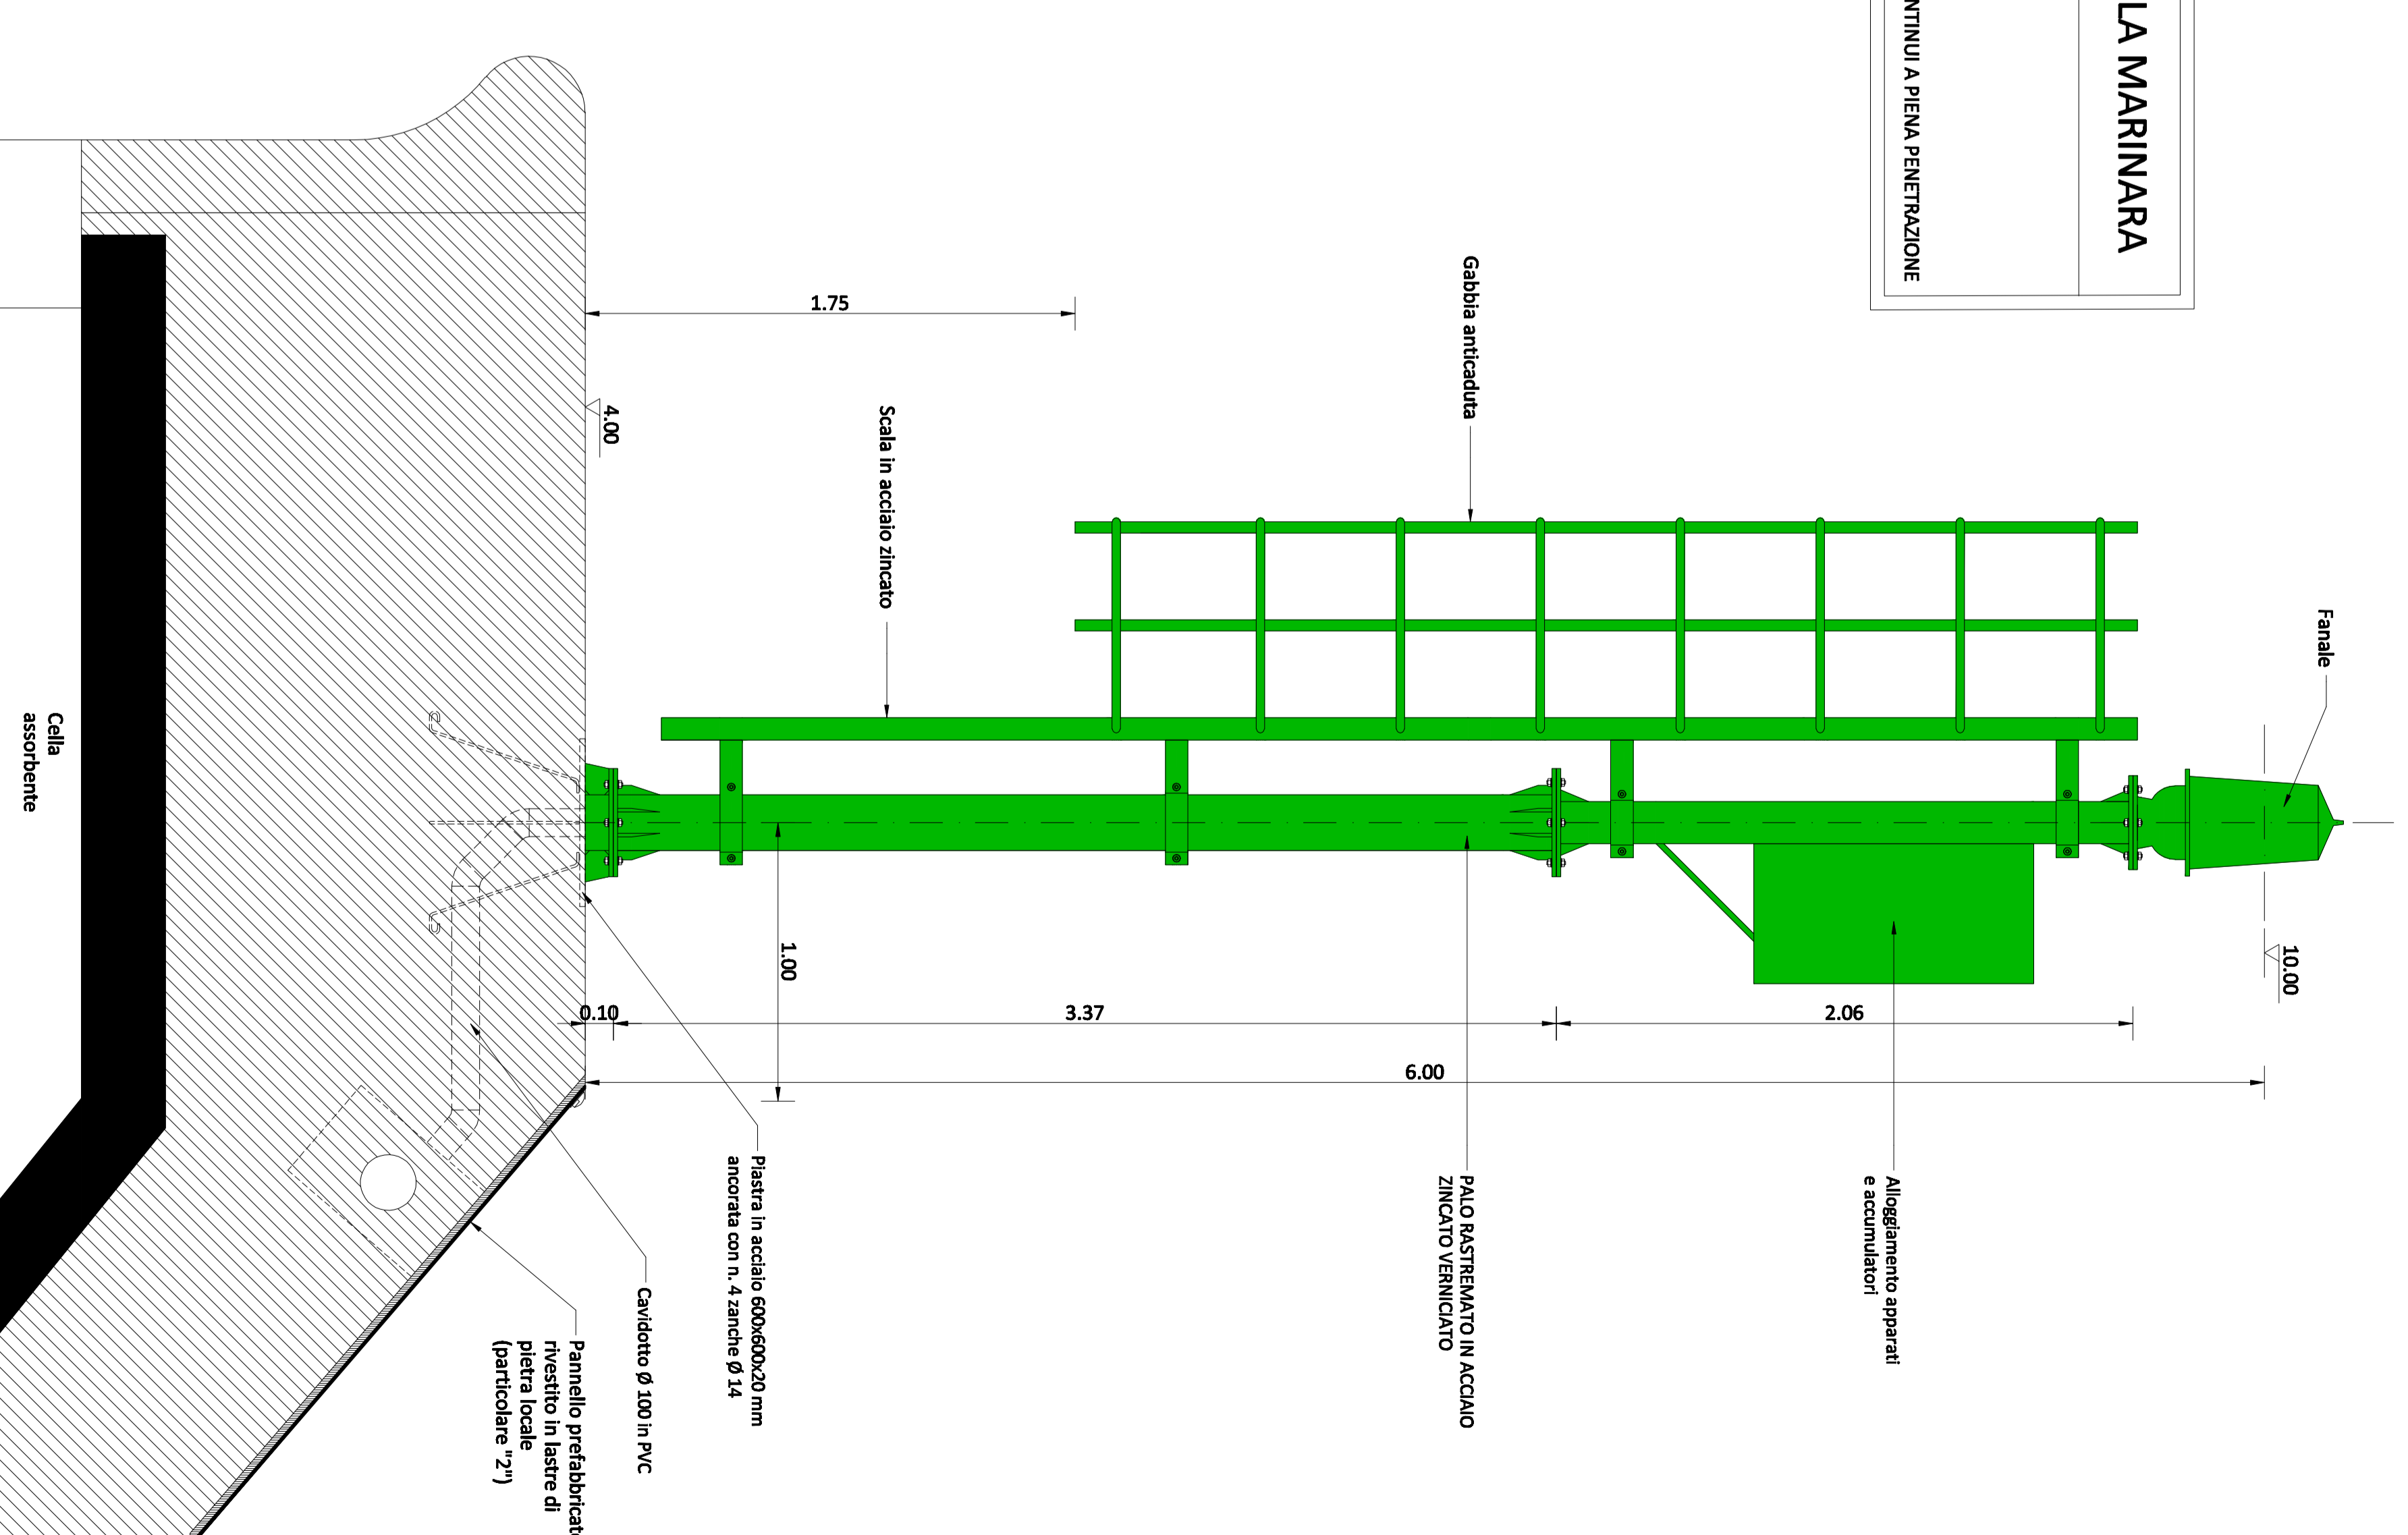


SISTEMA DI ILLUMINAZIONE DIFFONDENTE DEL MOLO

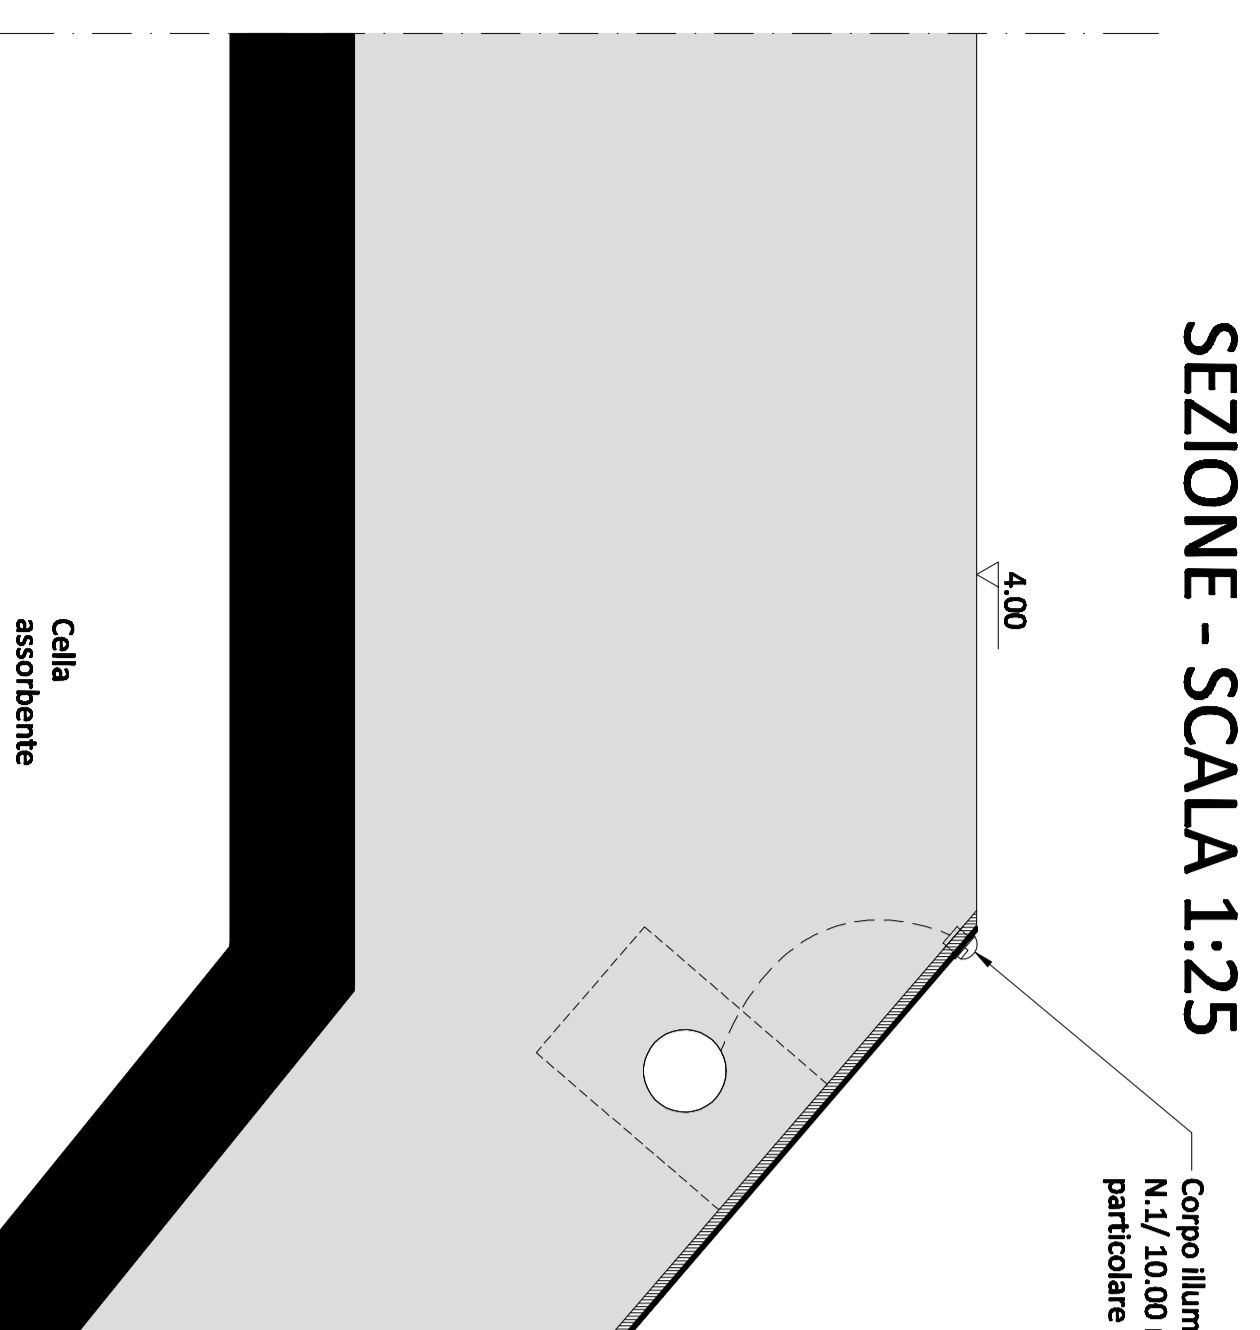


VISTA - SCALA 1:25

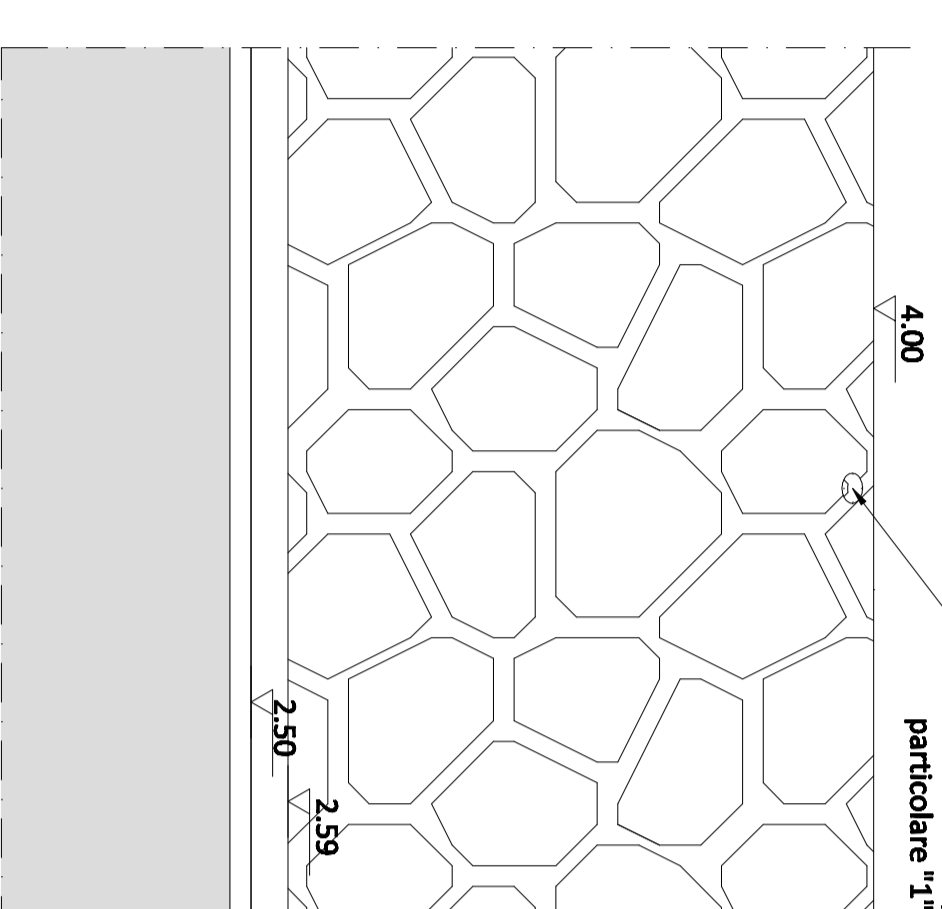


PARTICOLARE "1" - SCALA 1:5

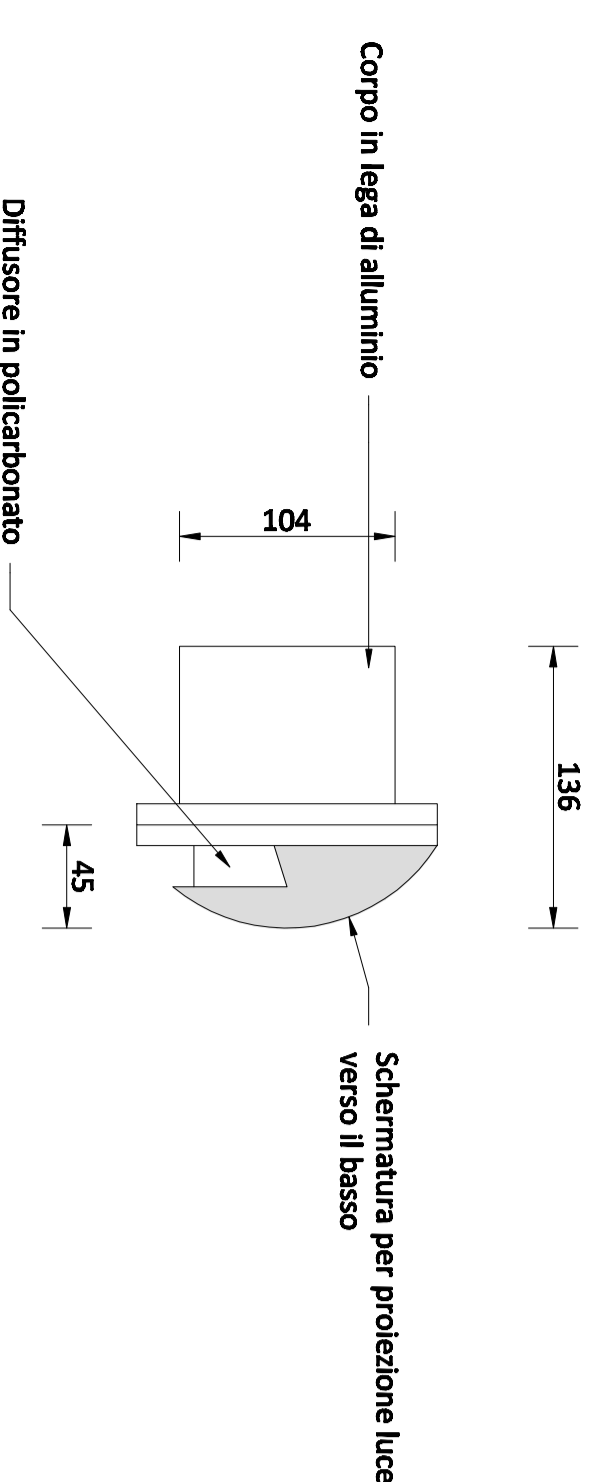

PANNELLATURA IN PIETRA LOCALE PARTICOLARE "2" - SCALA 1:25

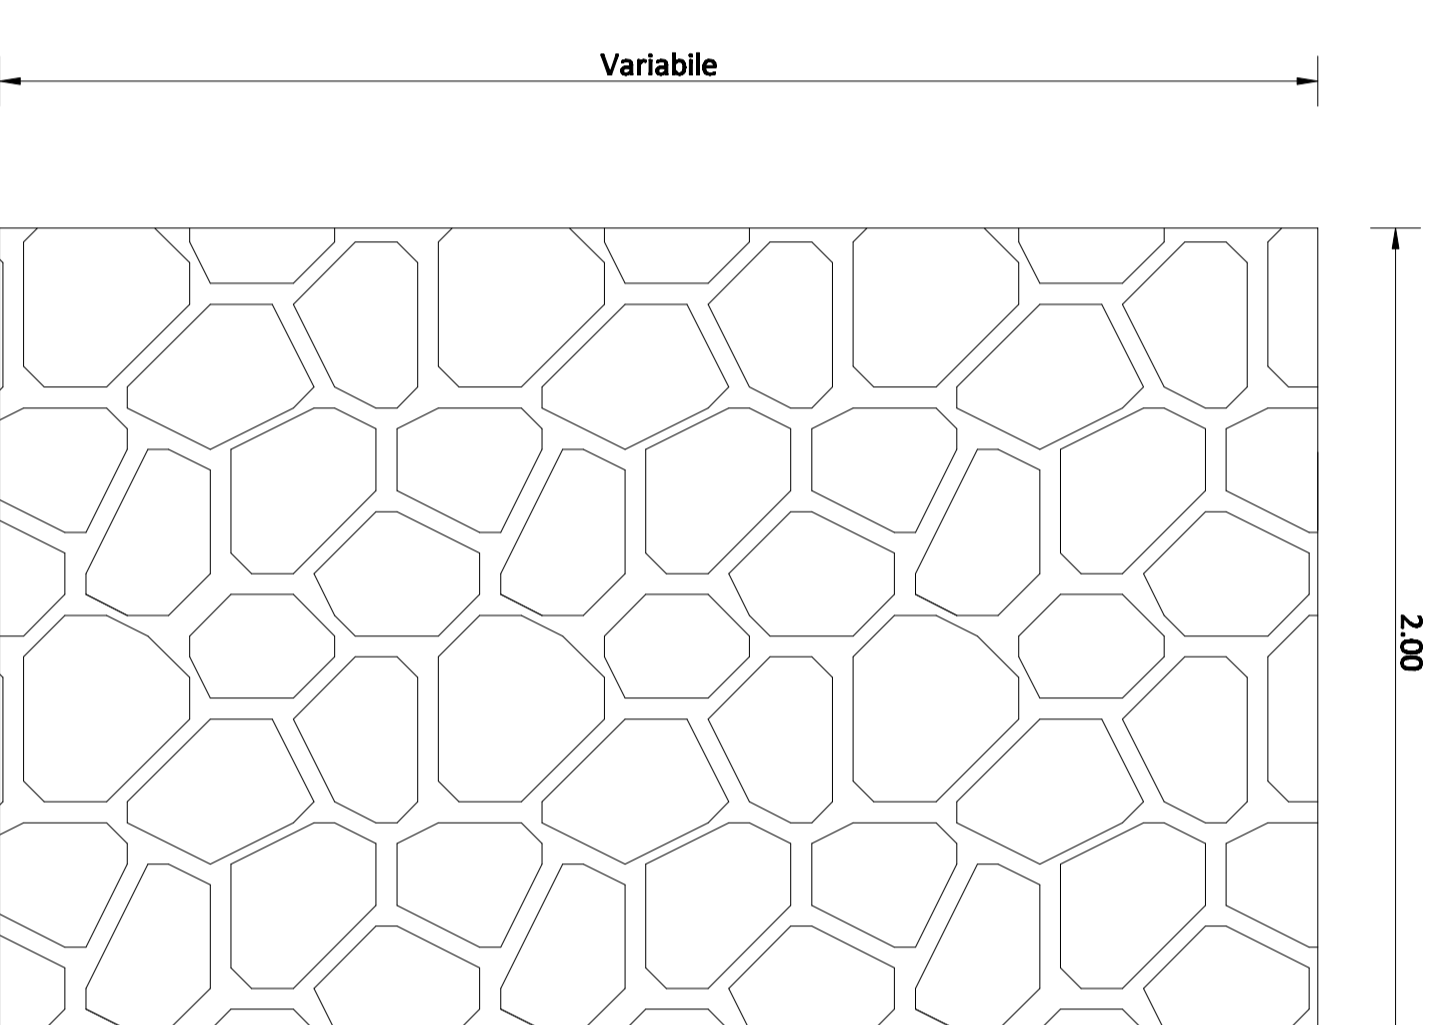

VISTA

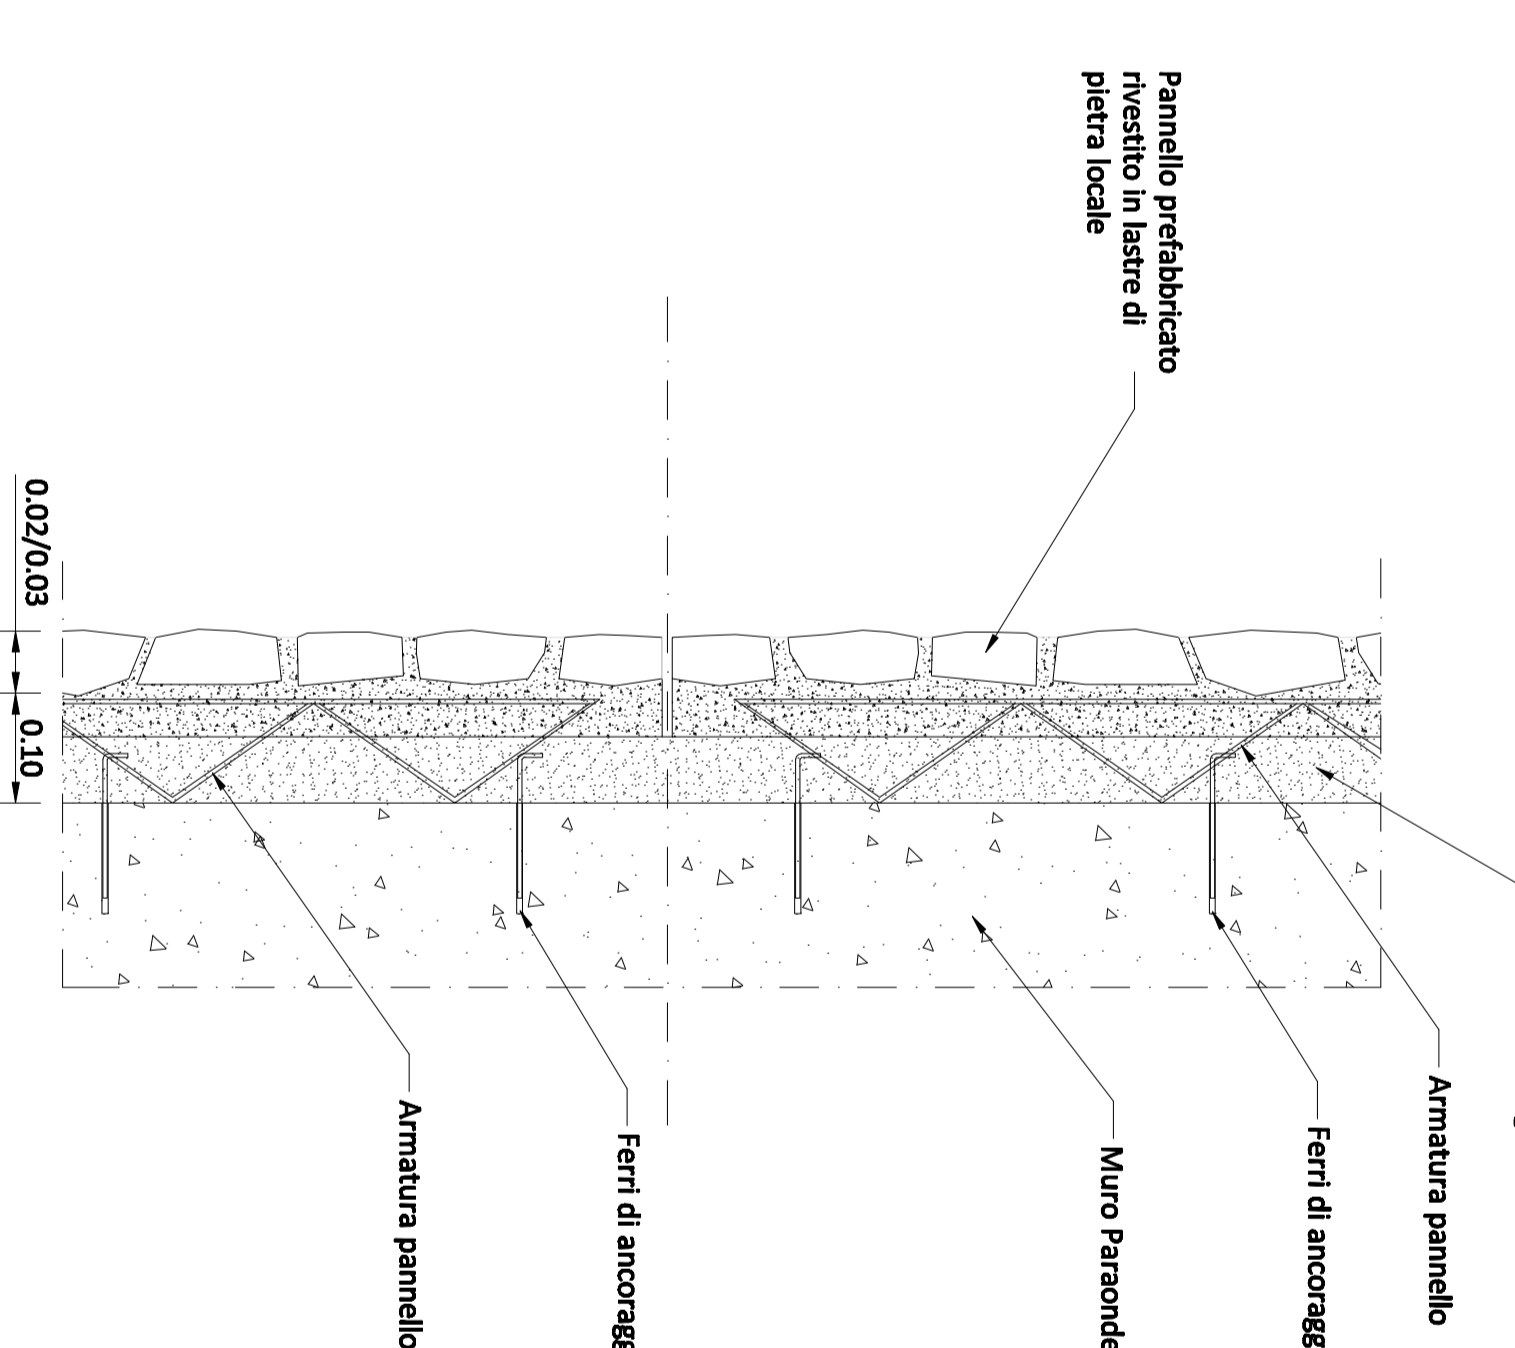

SEZIONE

VISTA - SCALA 1:25

SEZIONE - SCALA 1:5

PROGETTO DEFINITIVO

T15 - ARREDI PARTICOLARI COSTRUTTIVI - PROLUNGAMENTO DELL'ANTEMURALE DI PONENTE
Scala VARIA

HUB Portuale di Porto Torres - Prolungamento dell'antemurale di ponente e raseccione banchina agli fondali 1° e 2° stralcio

Regroupamento Temporaneo di Progettisti

SALES SEACON DMSI INTERPROGETTI

Responsabile dell'ingegneria: Ing. Marco Pileri