

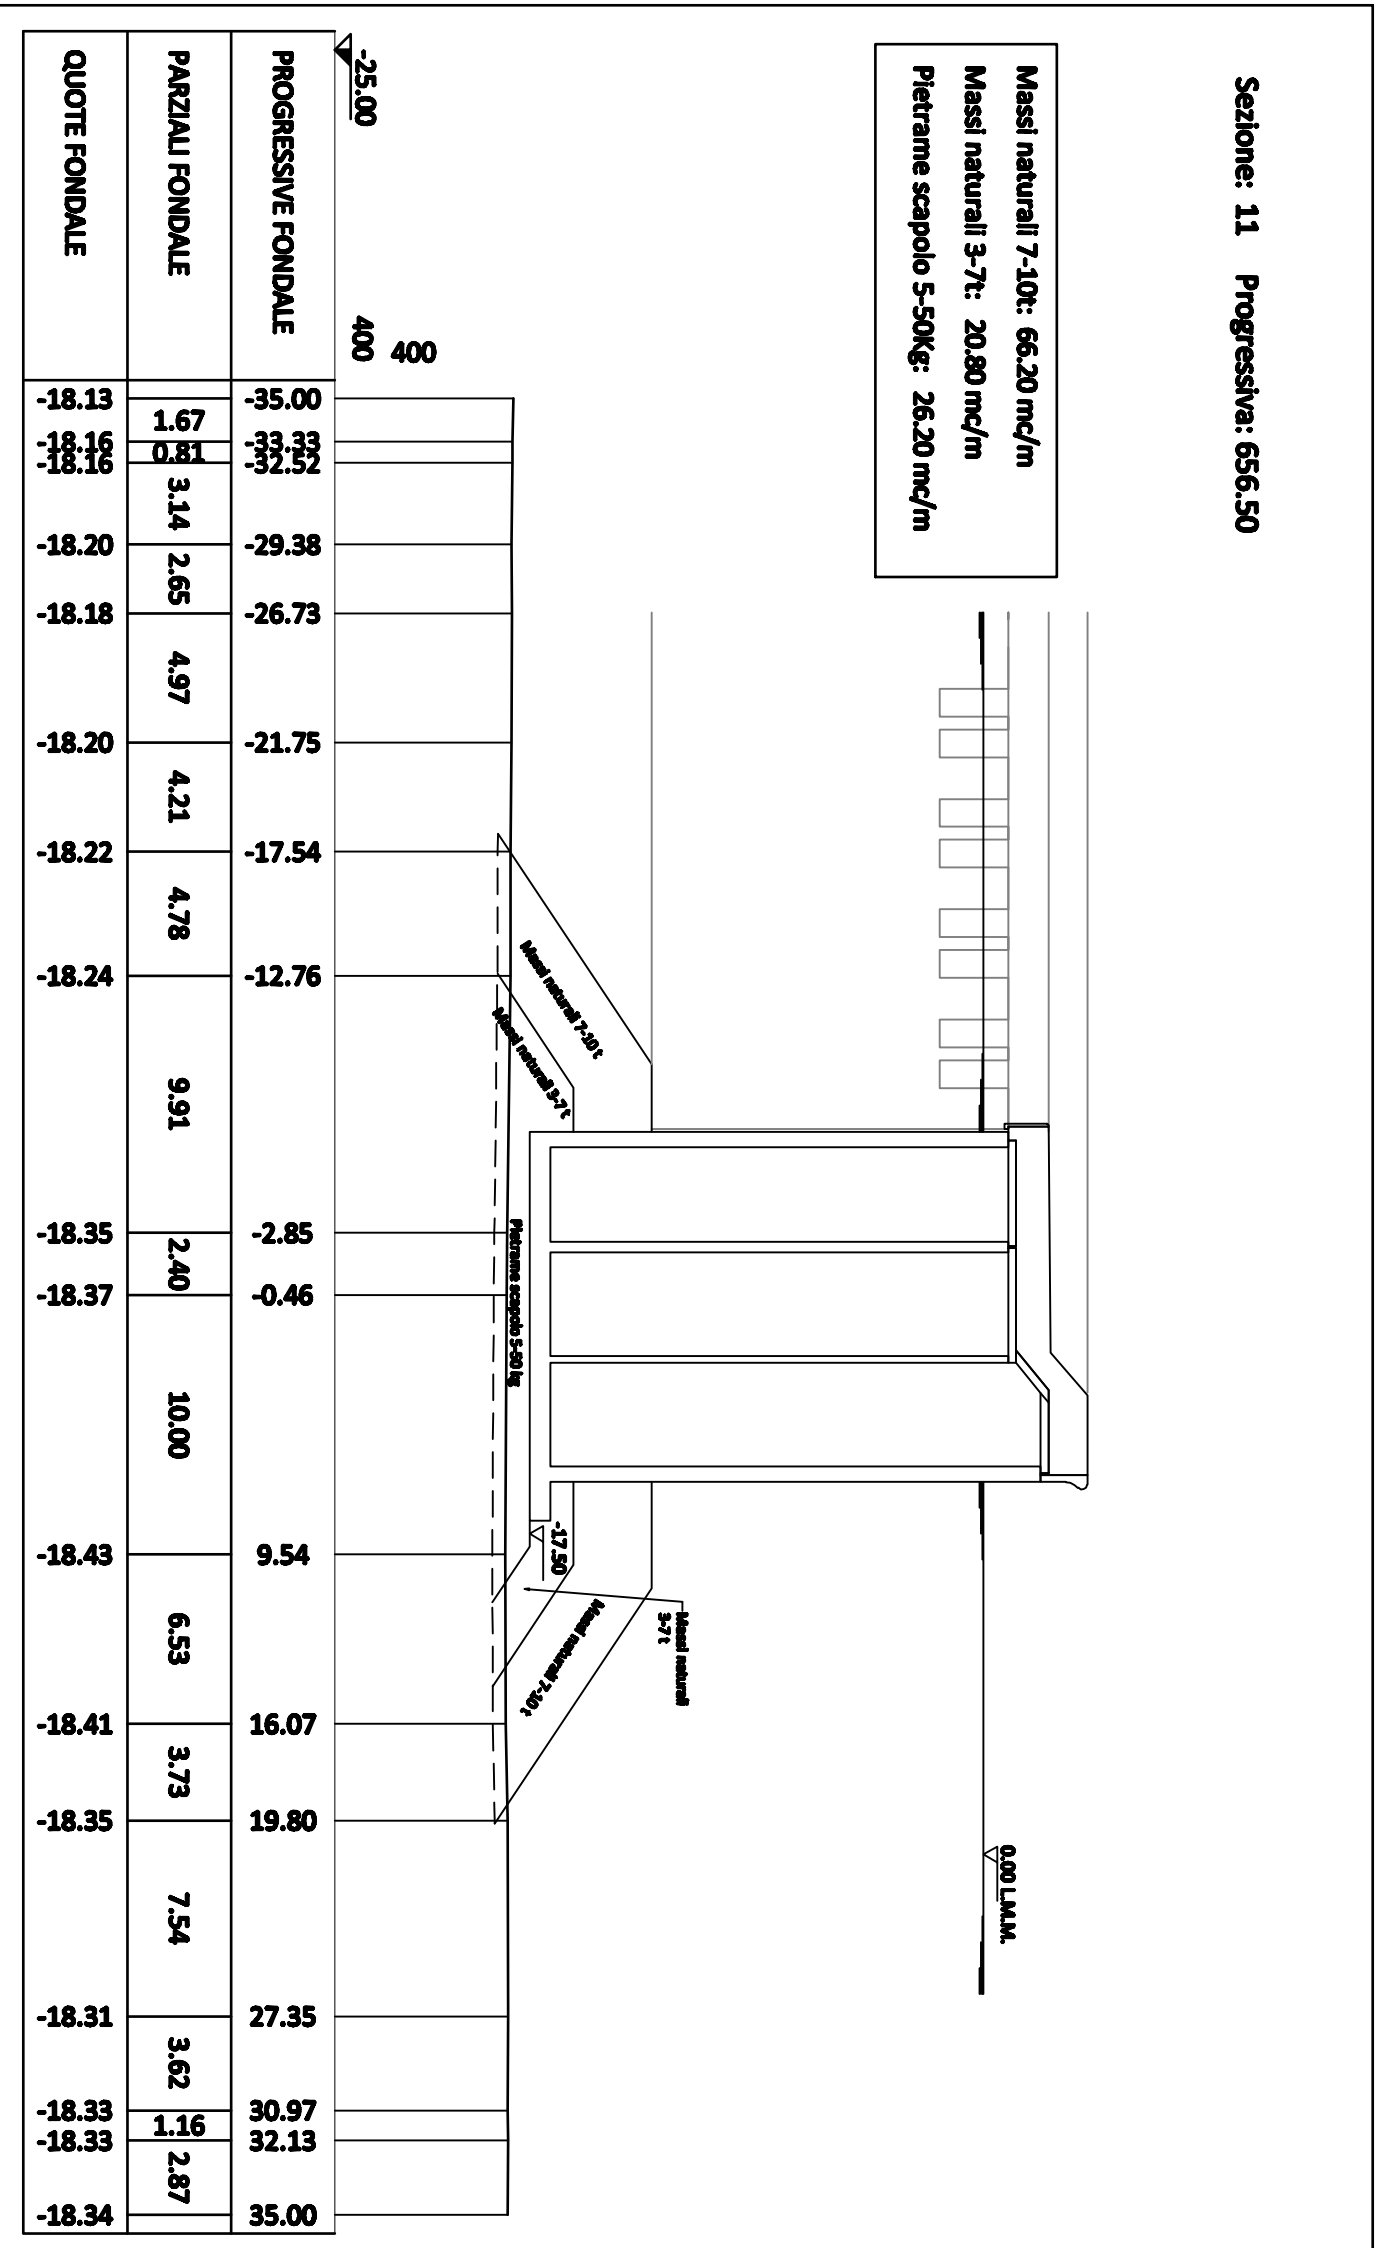
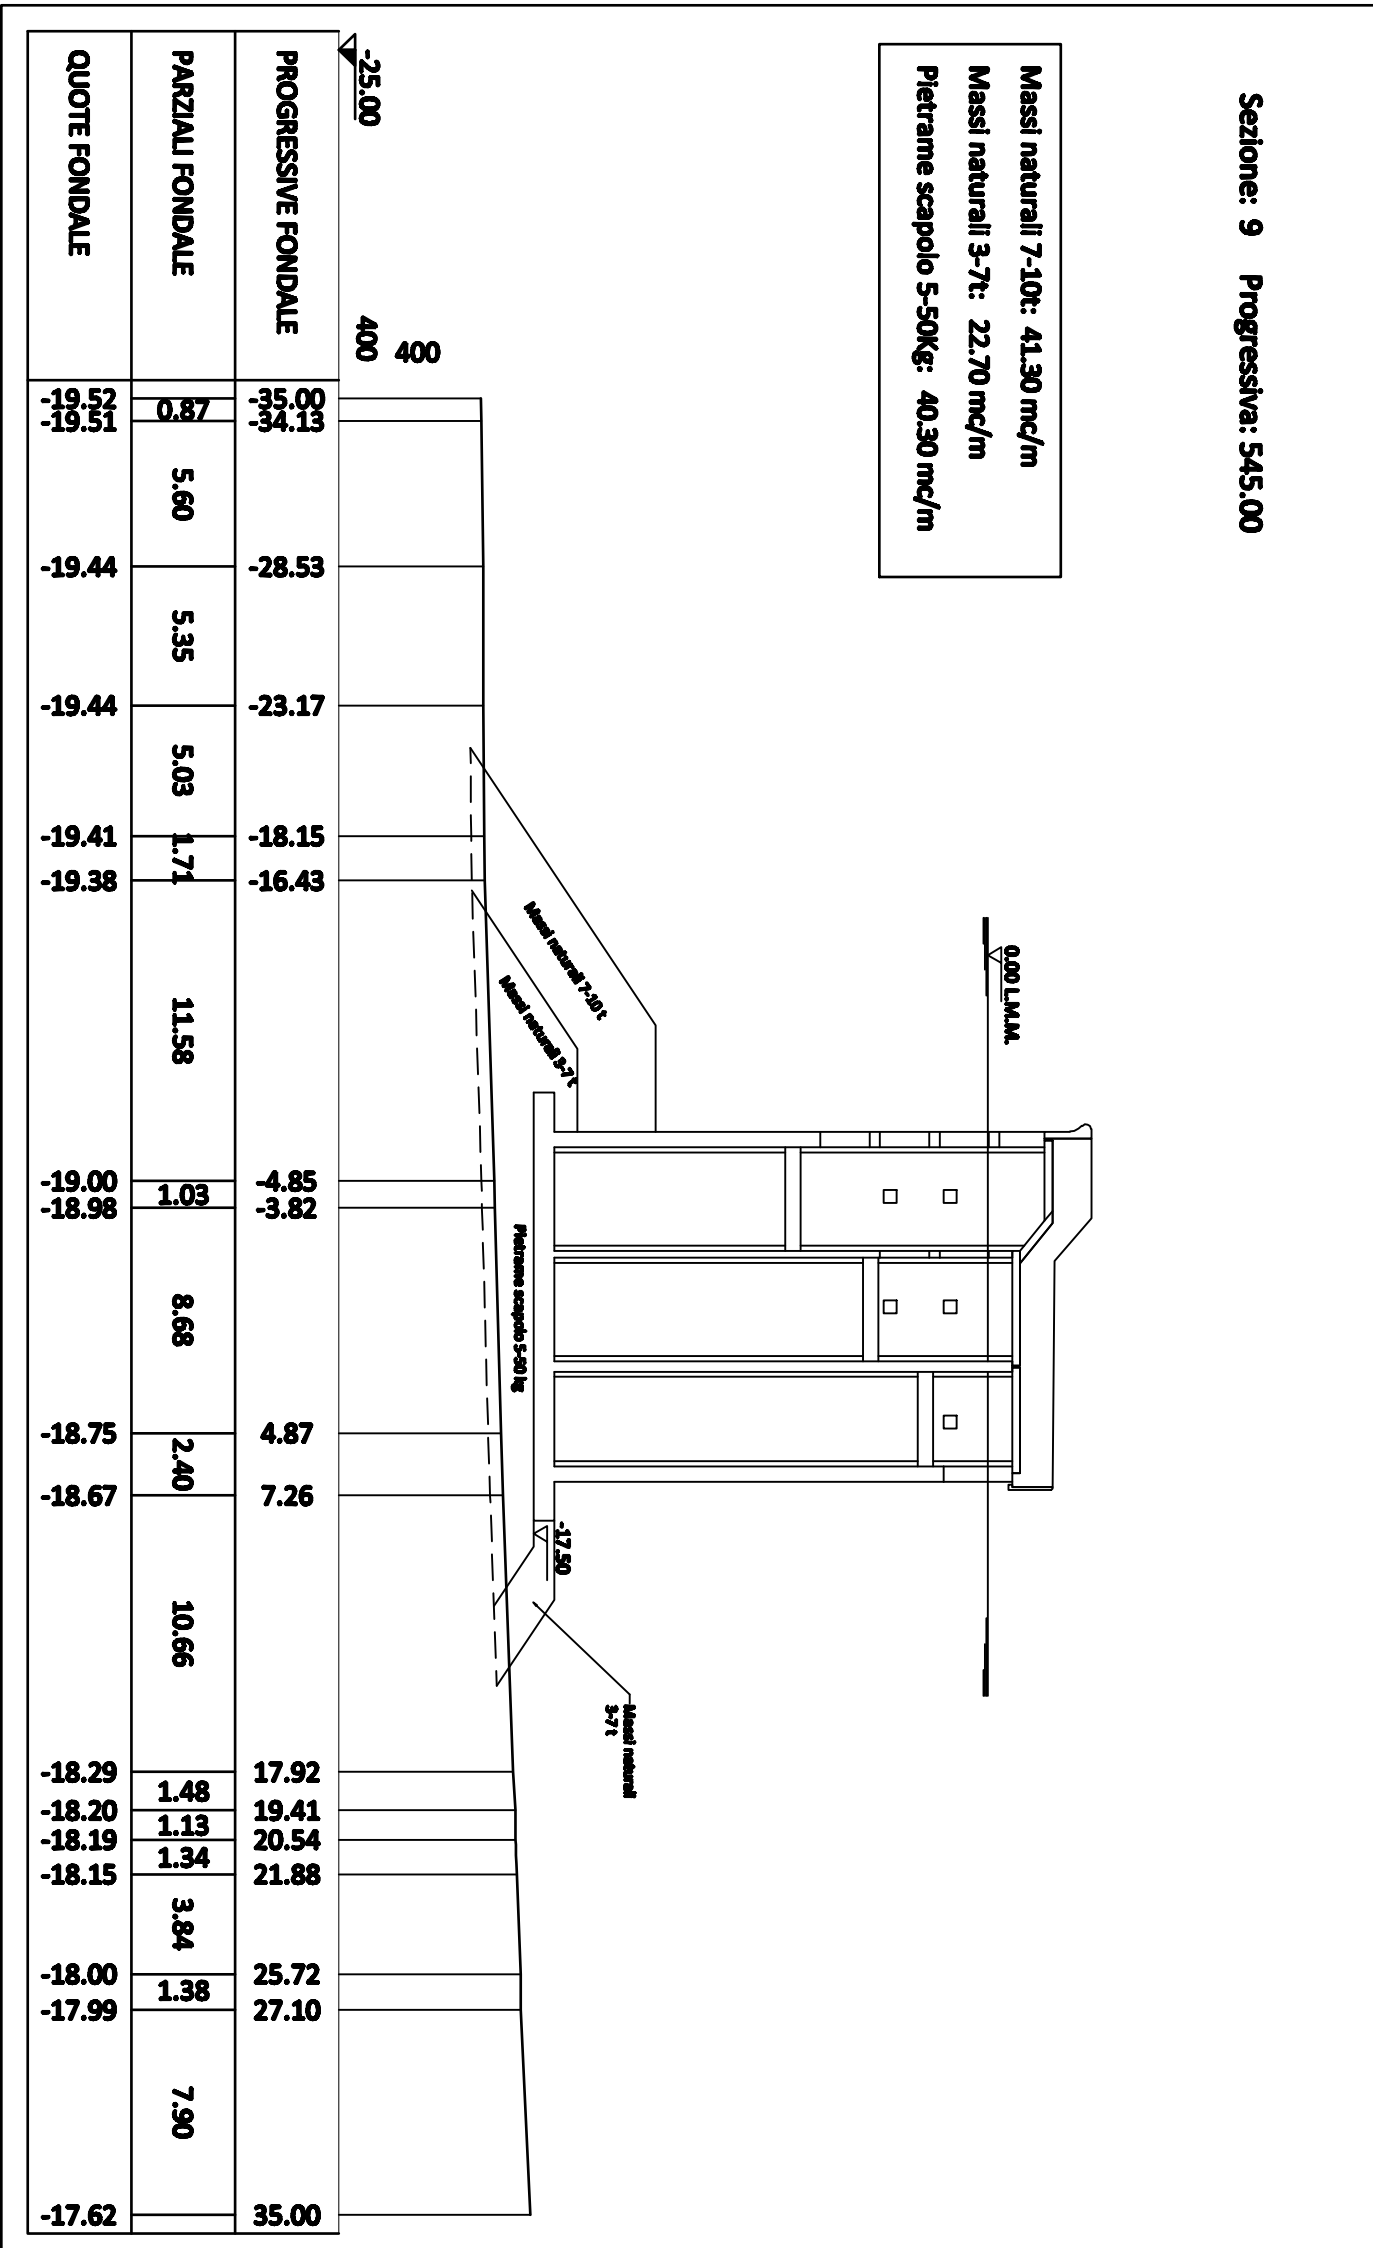
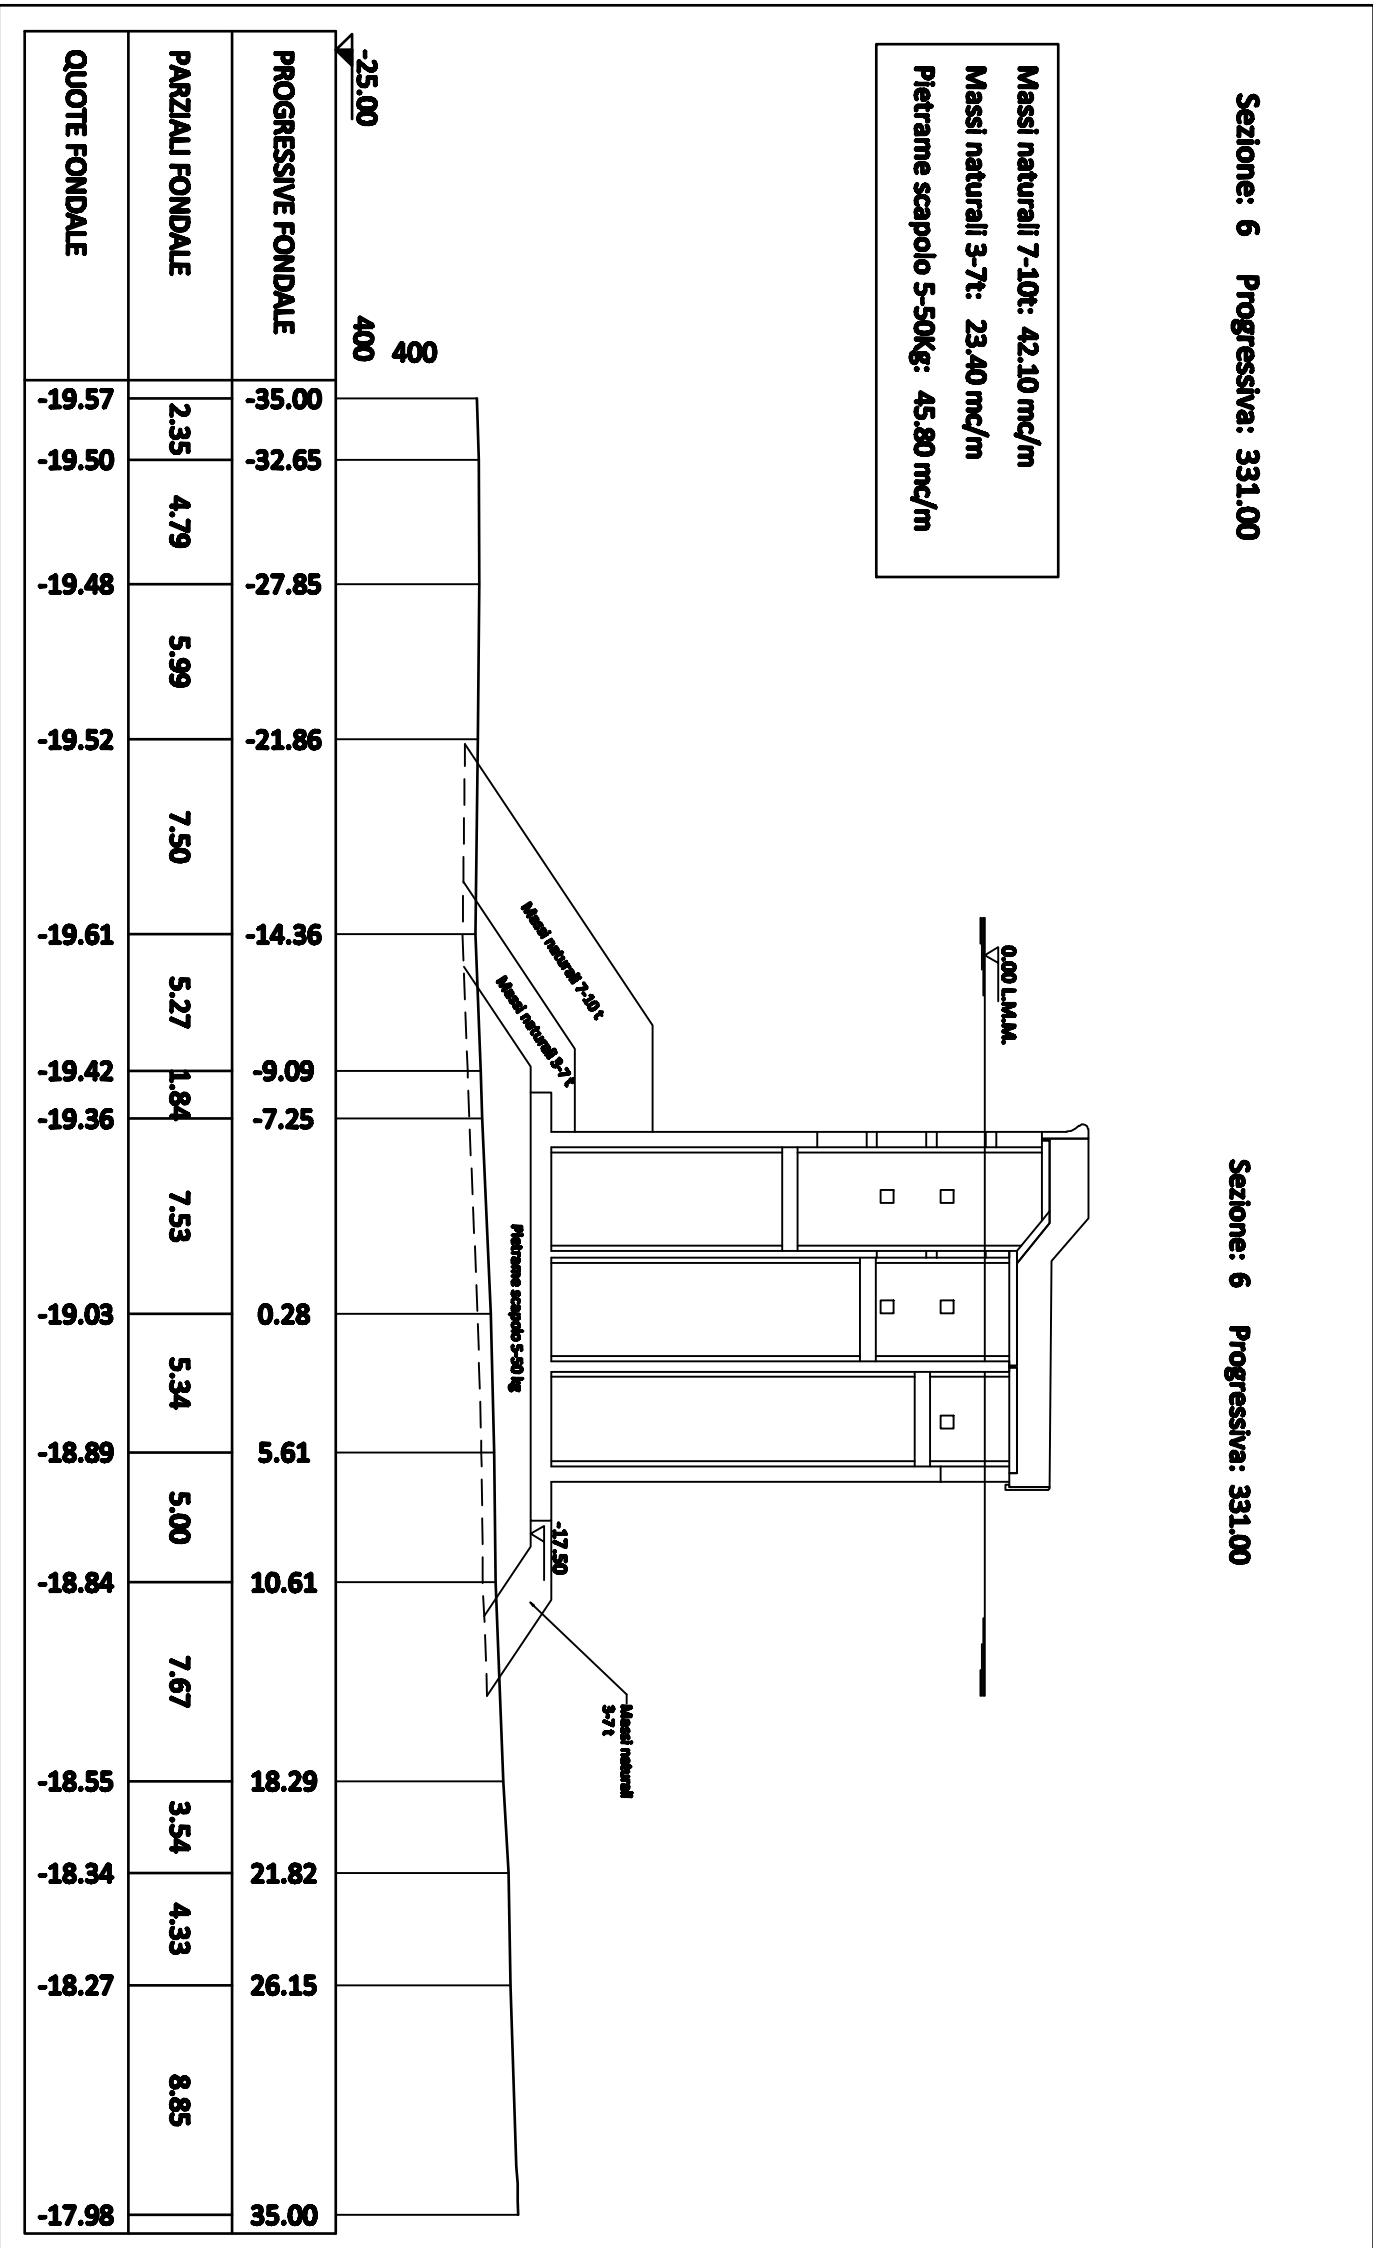
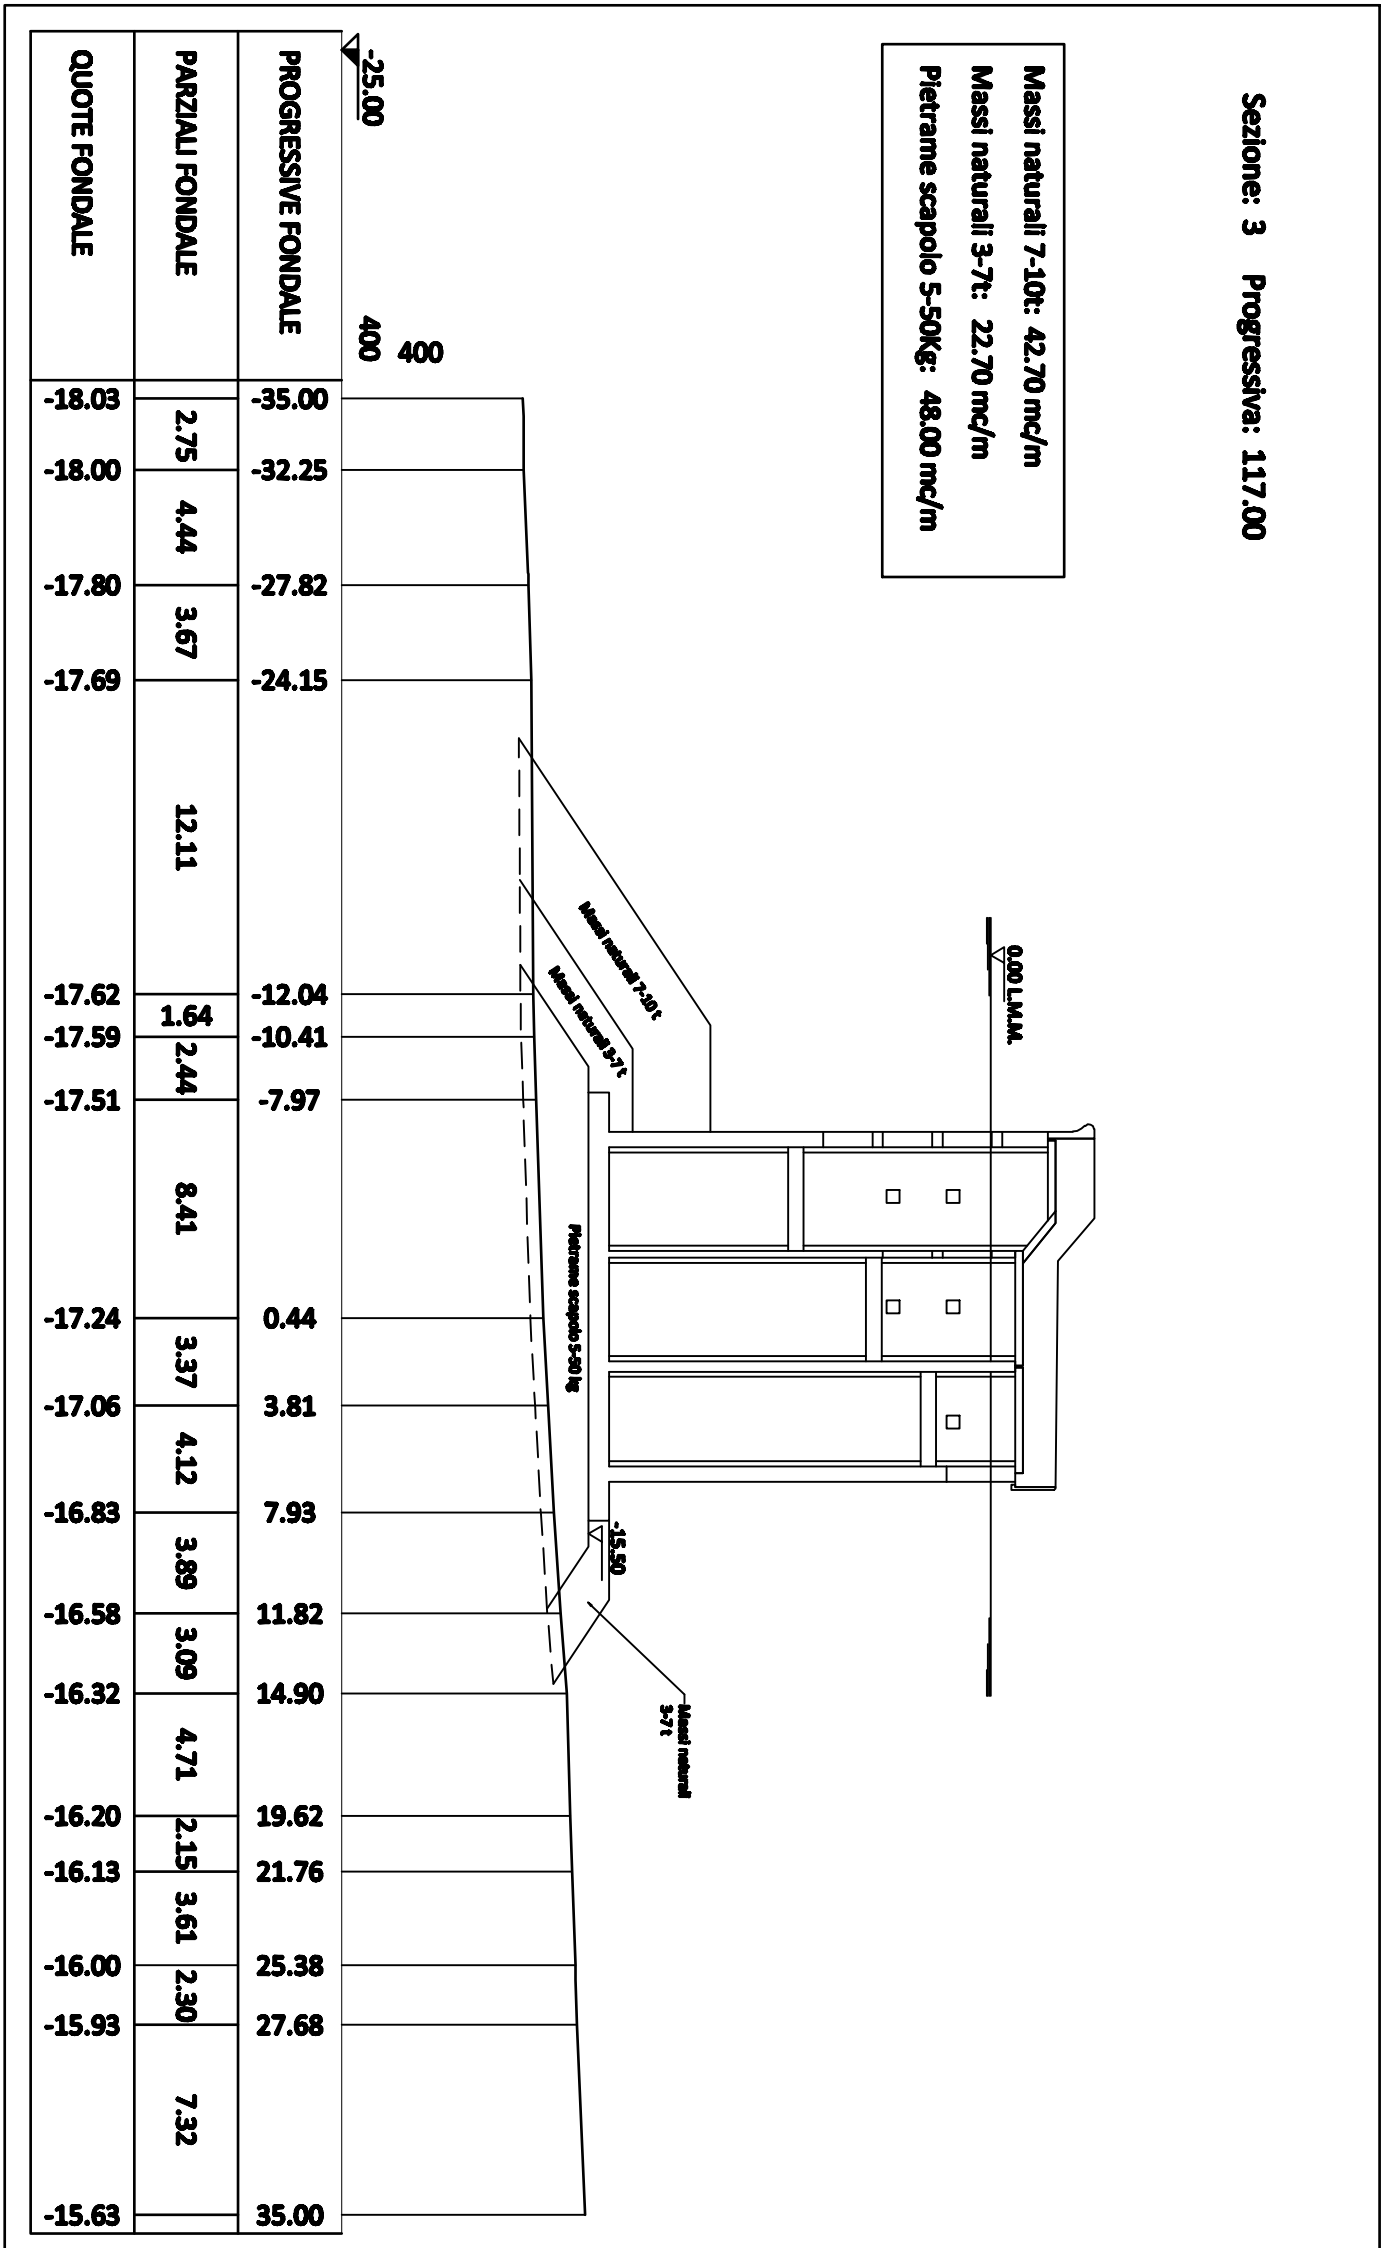
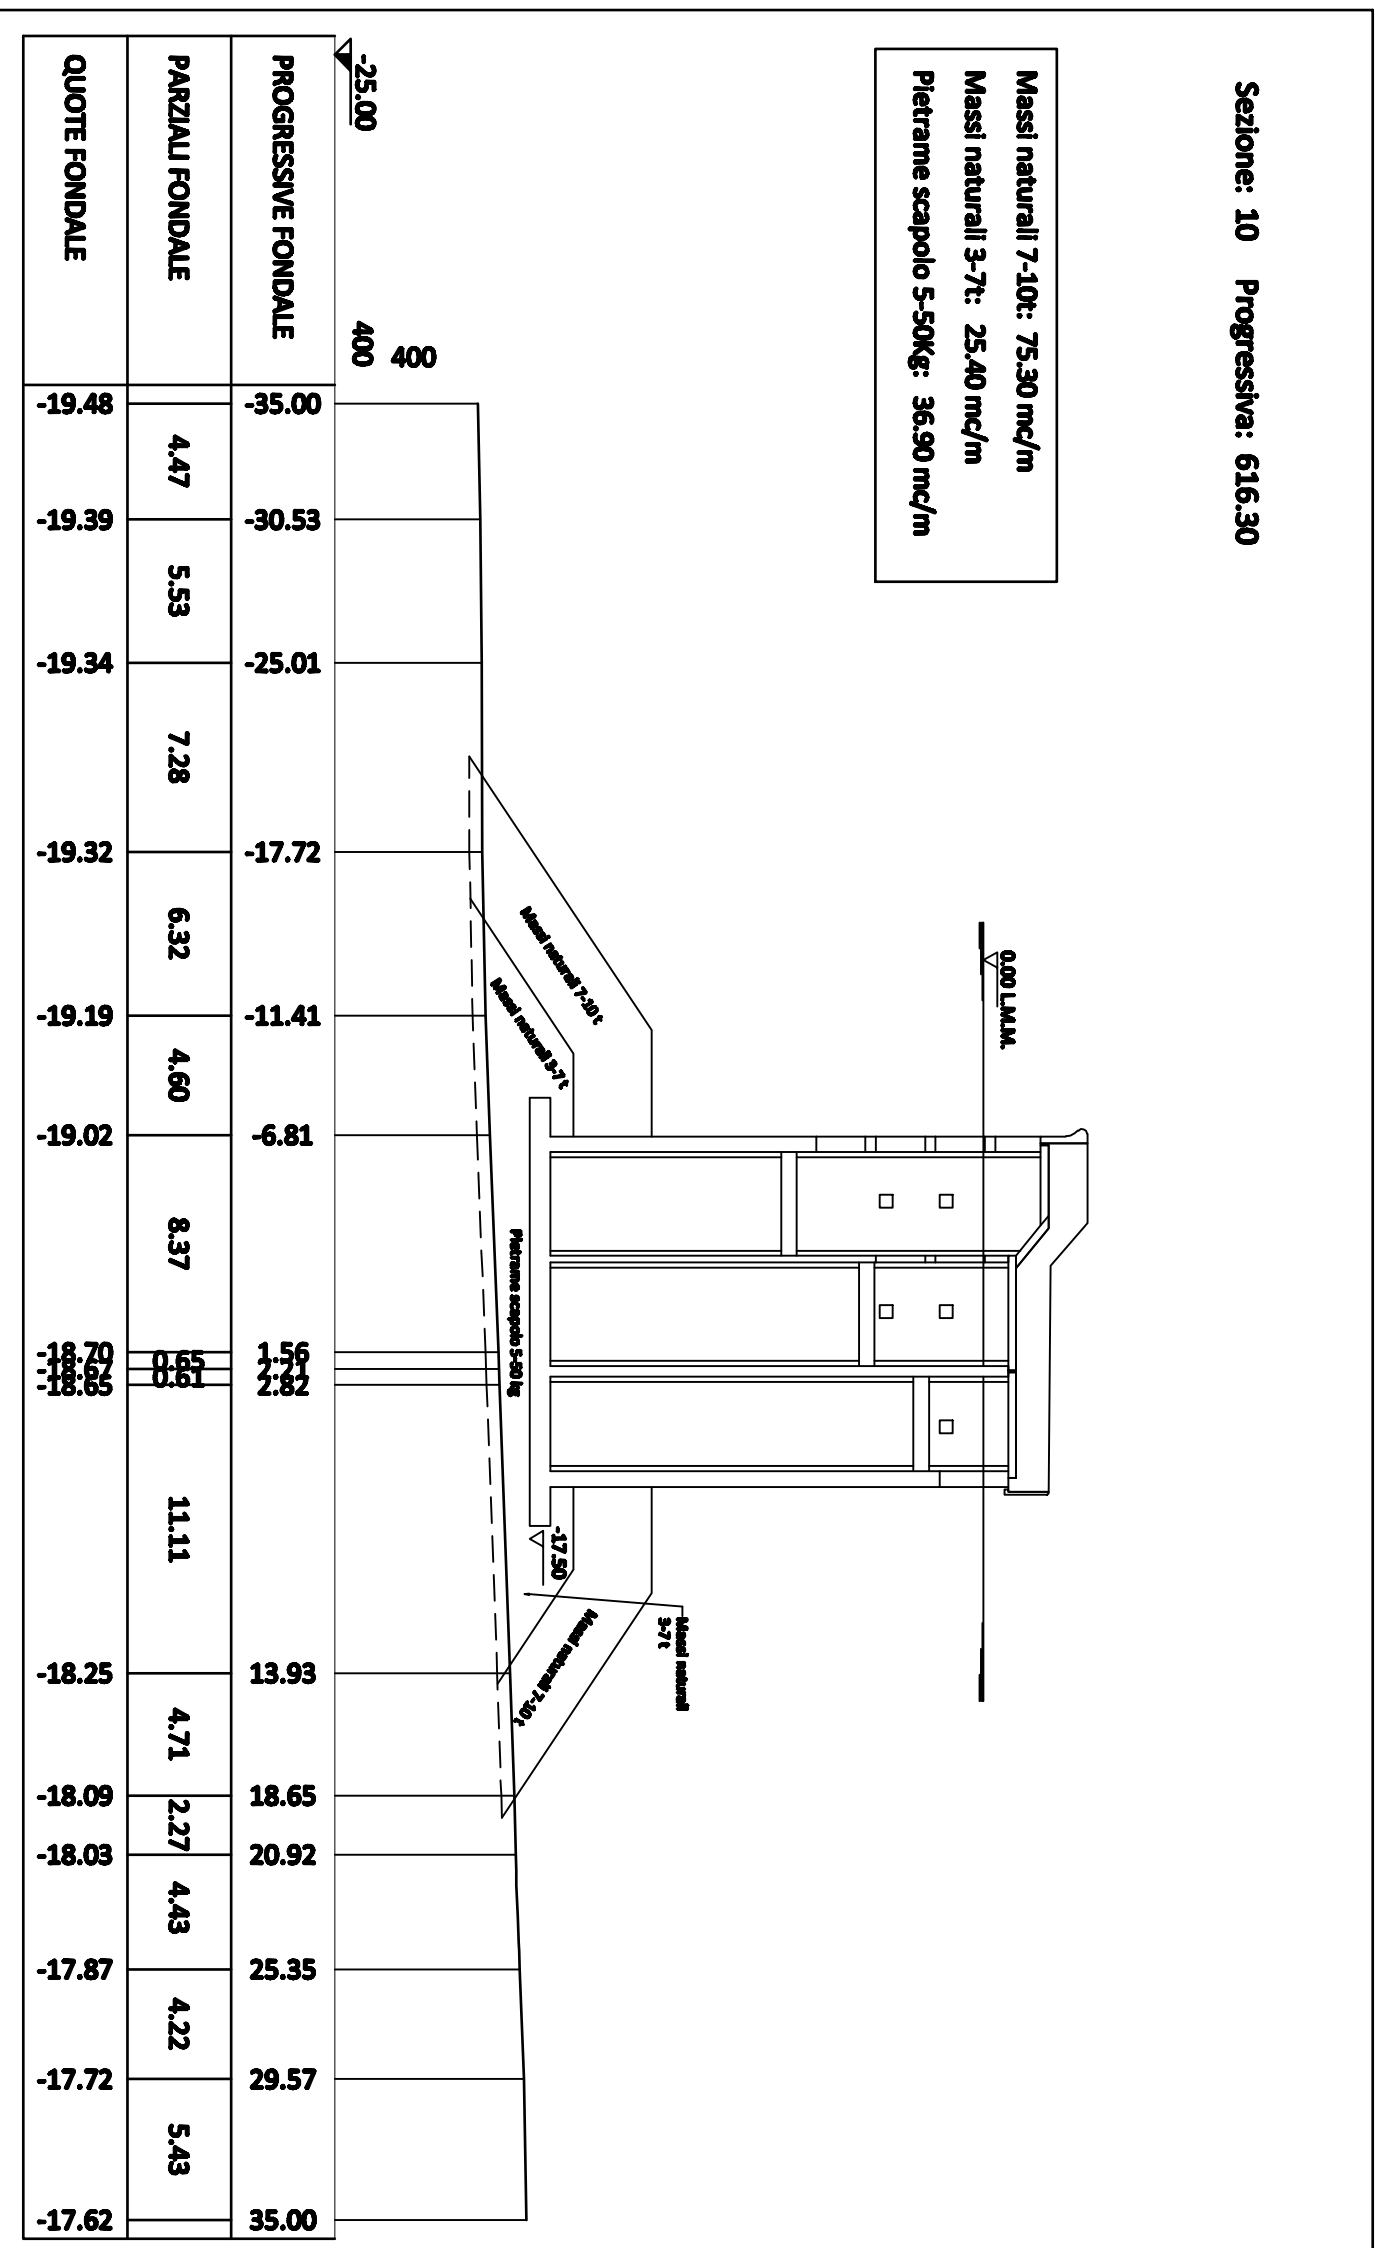
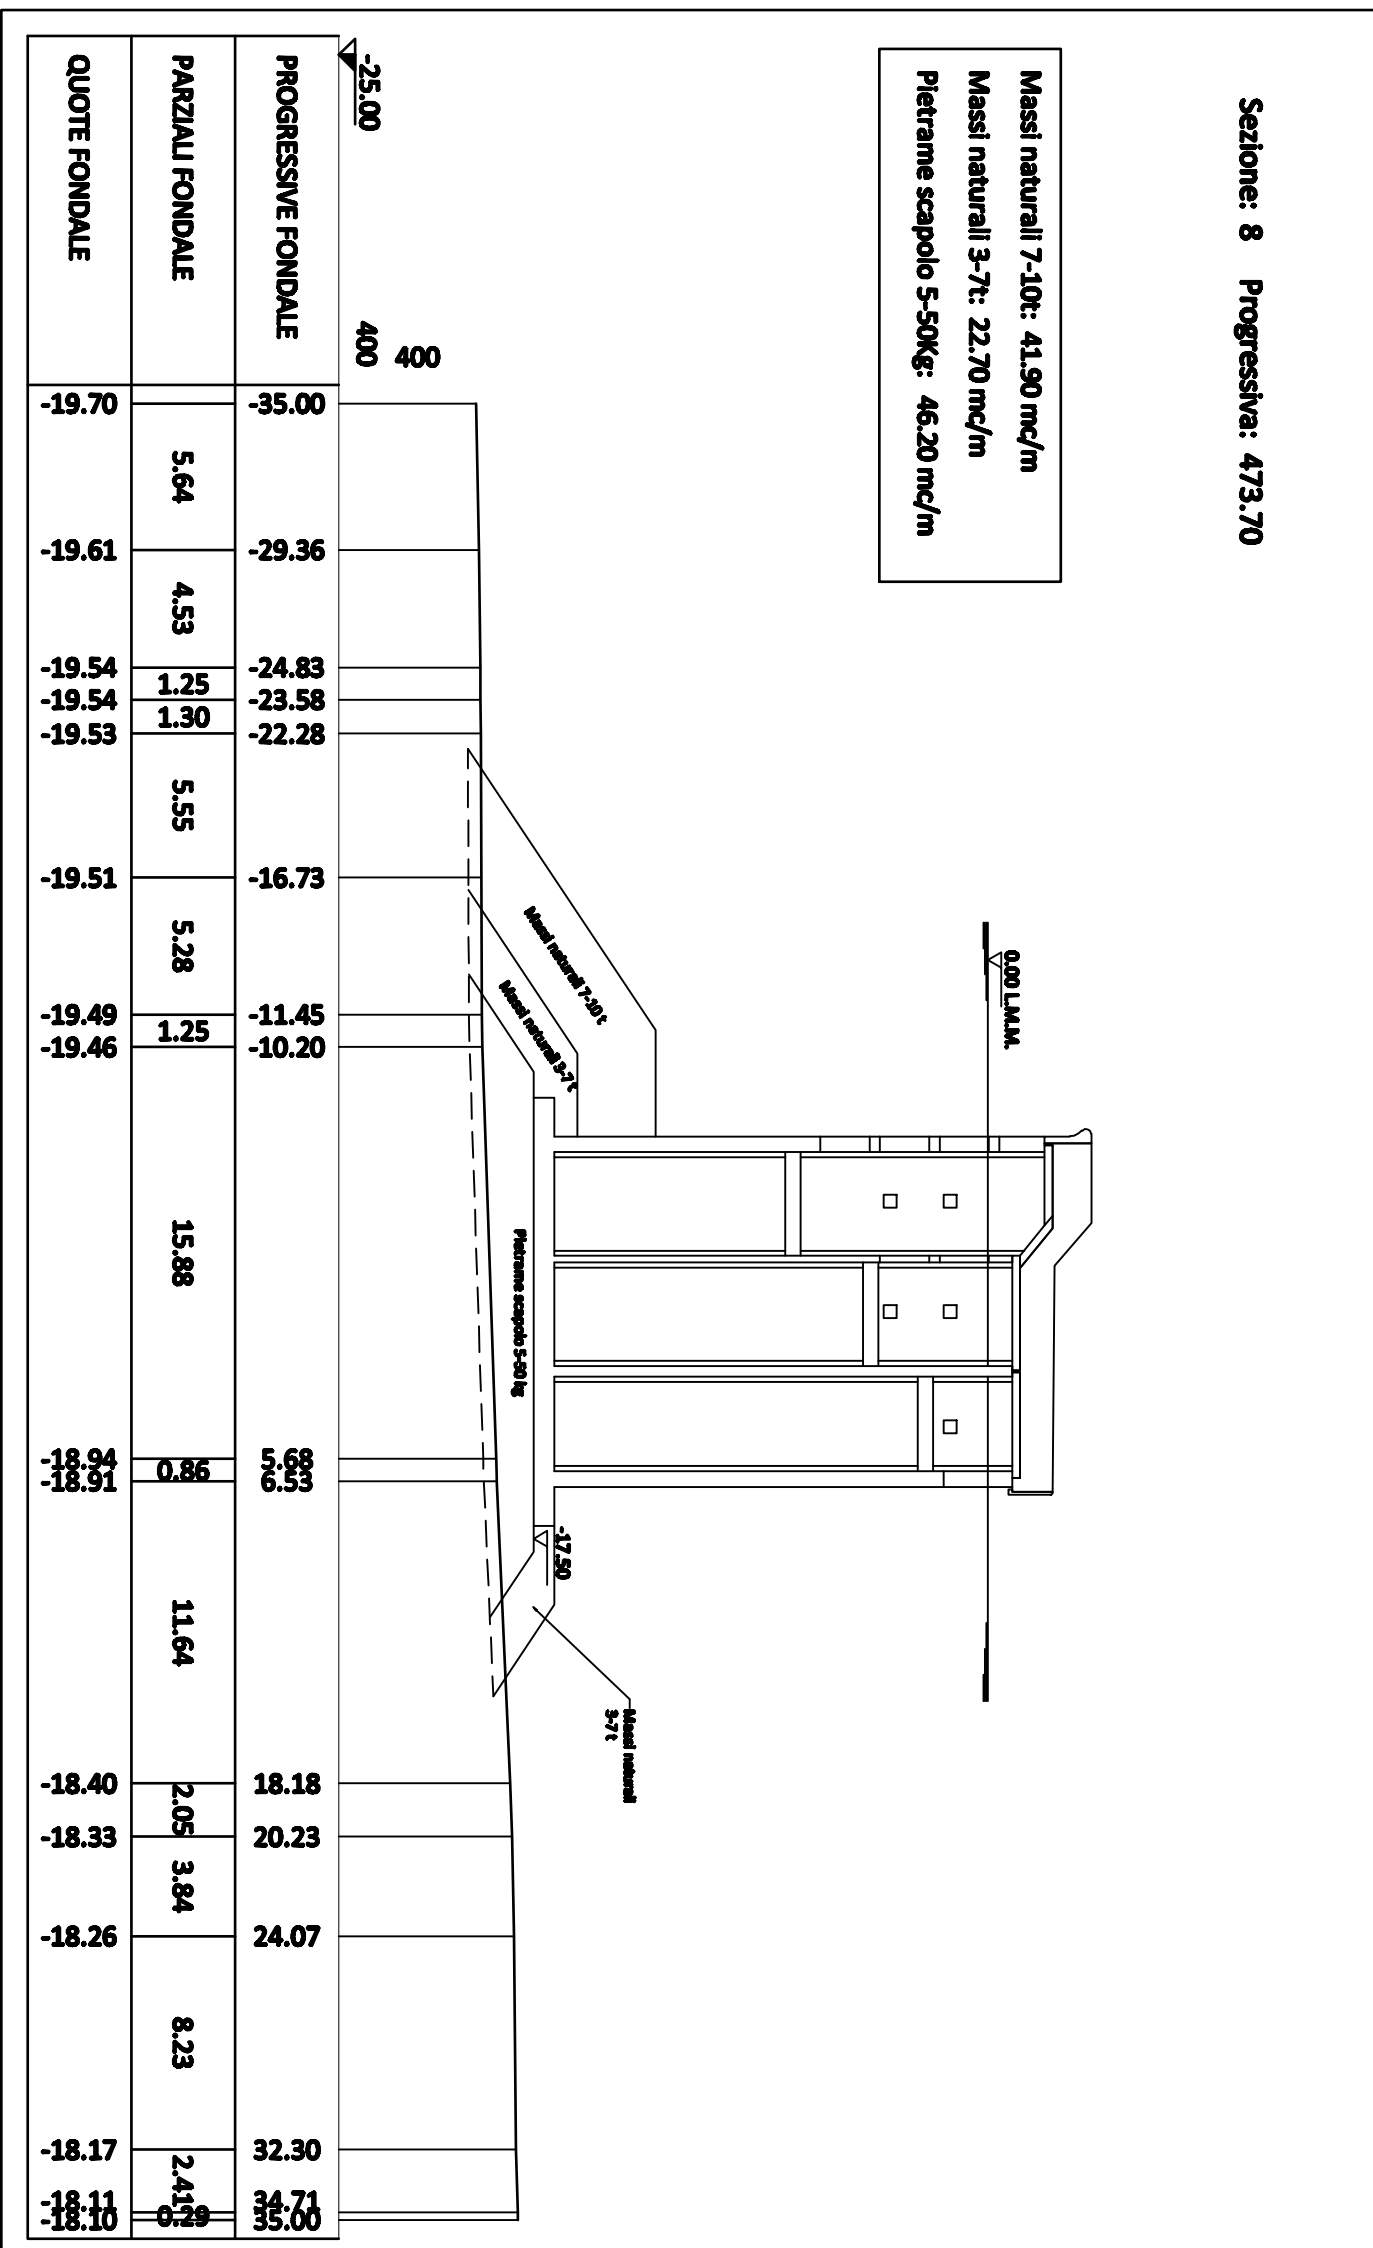
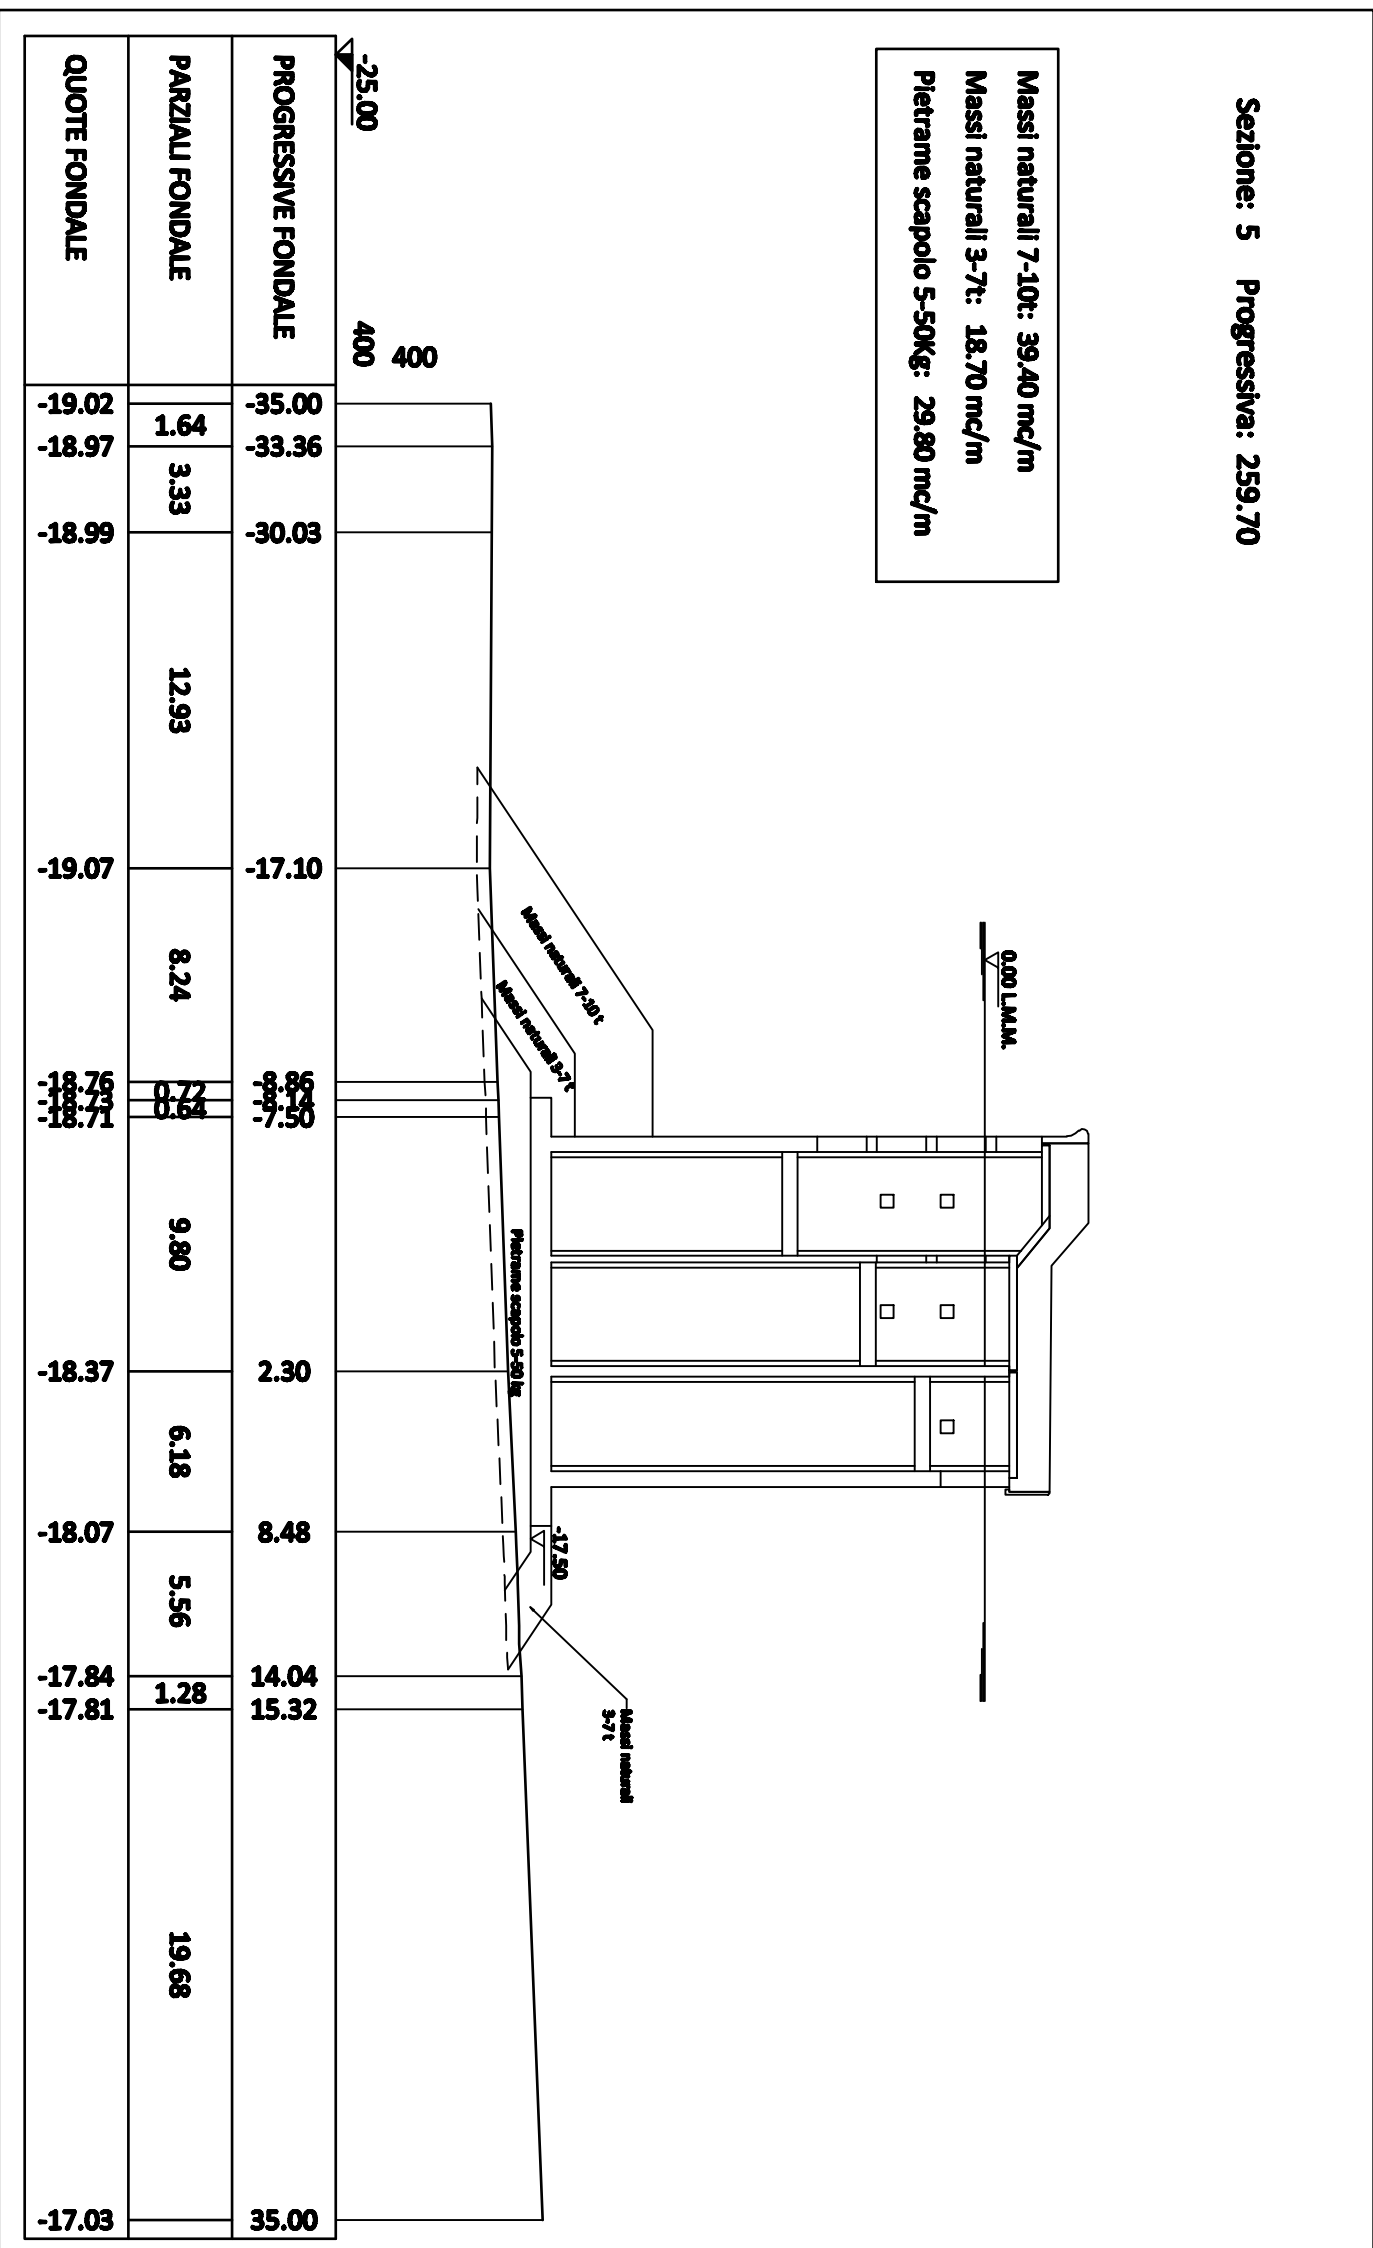
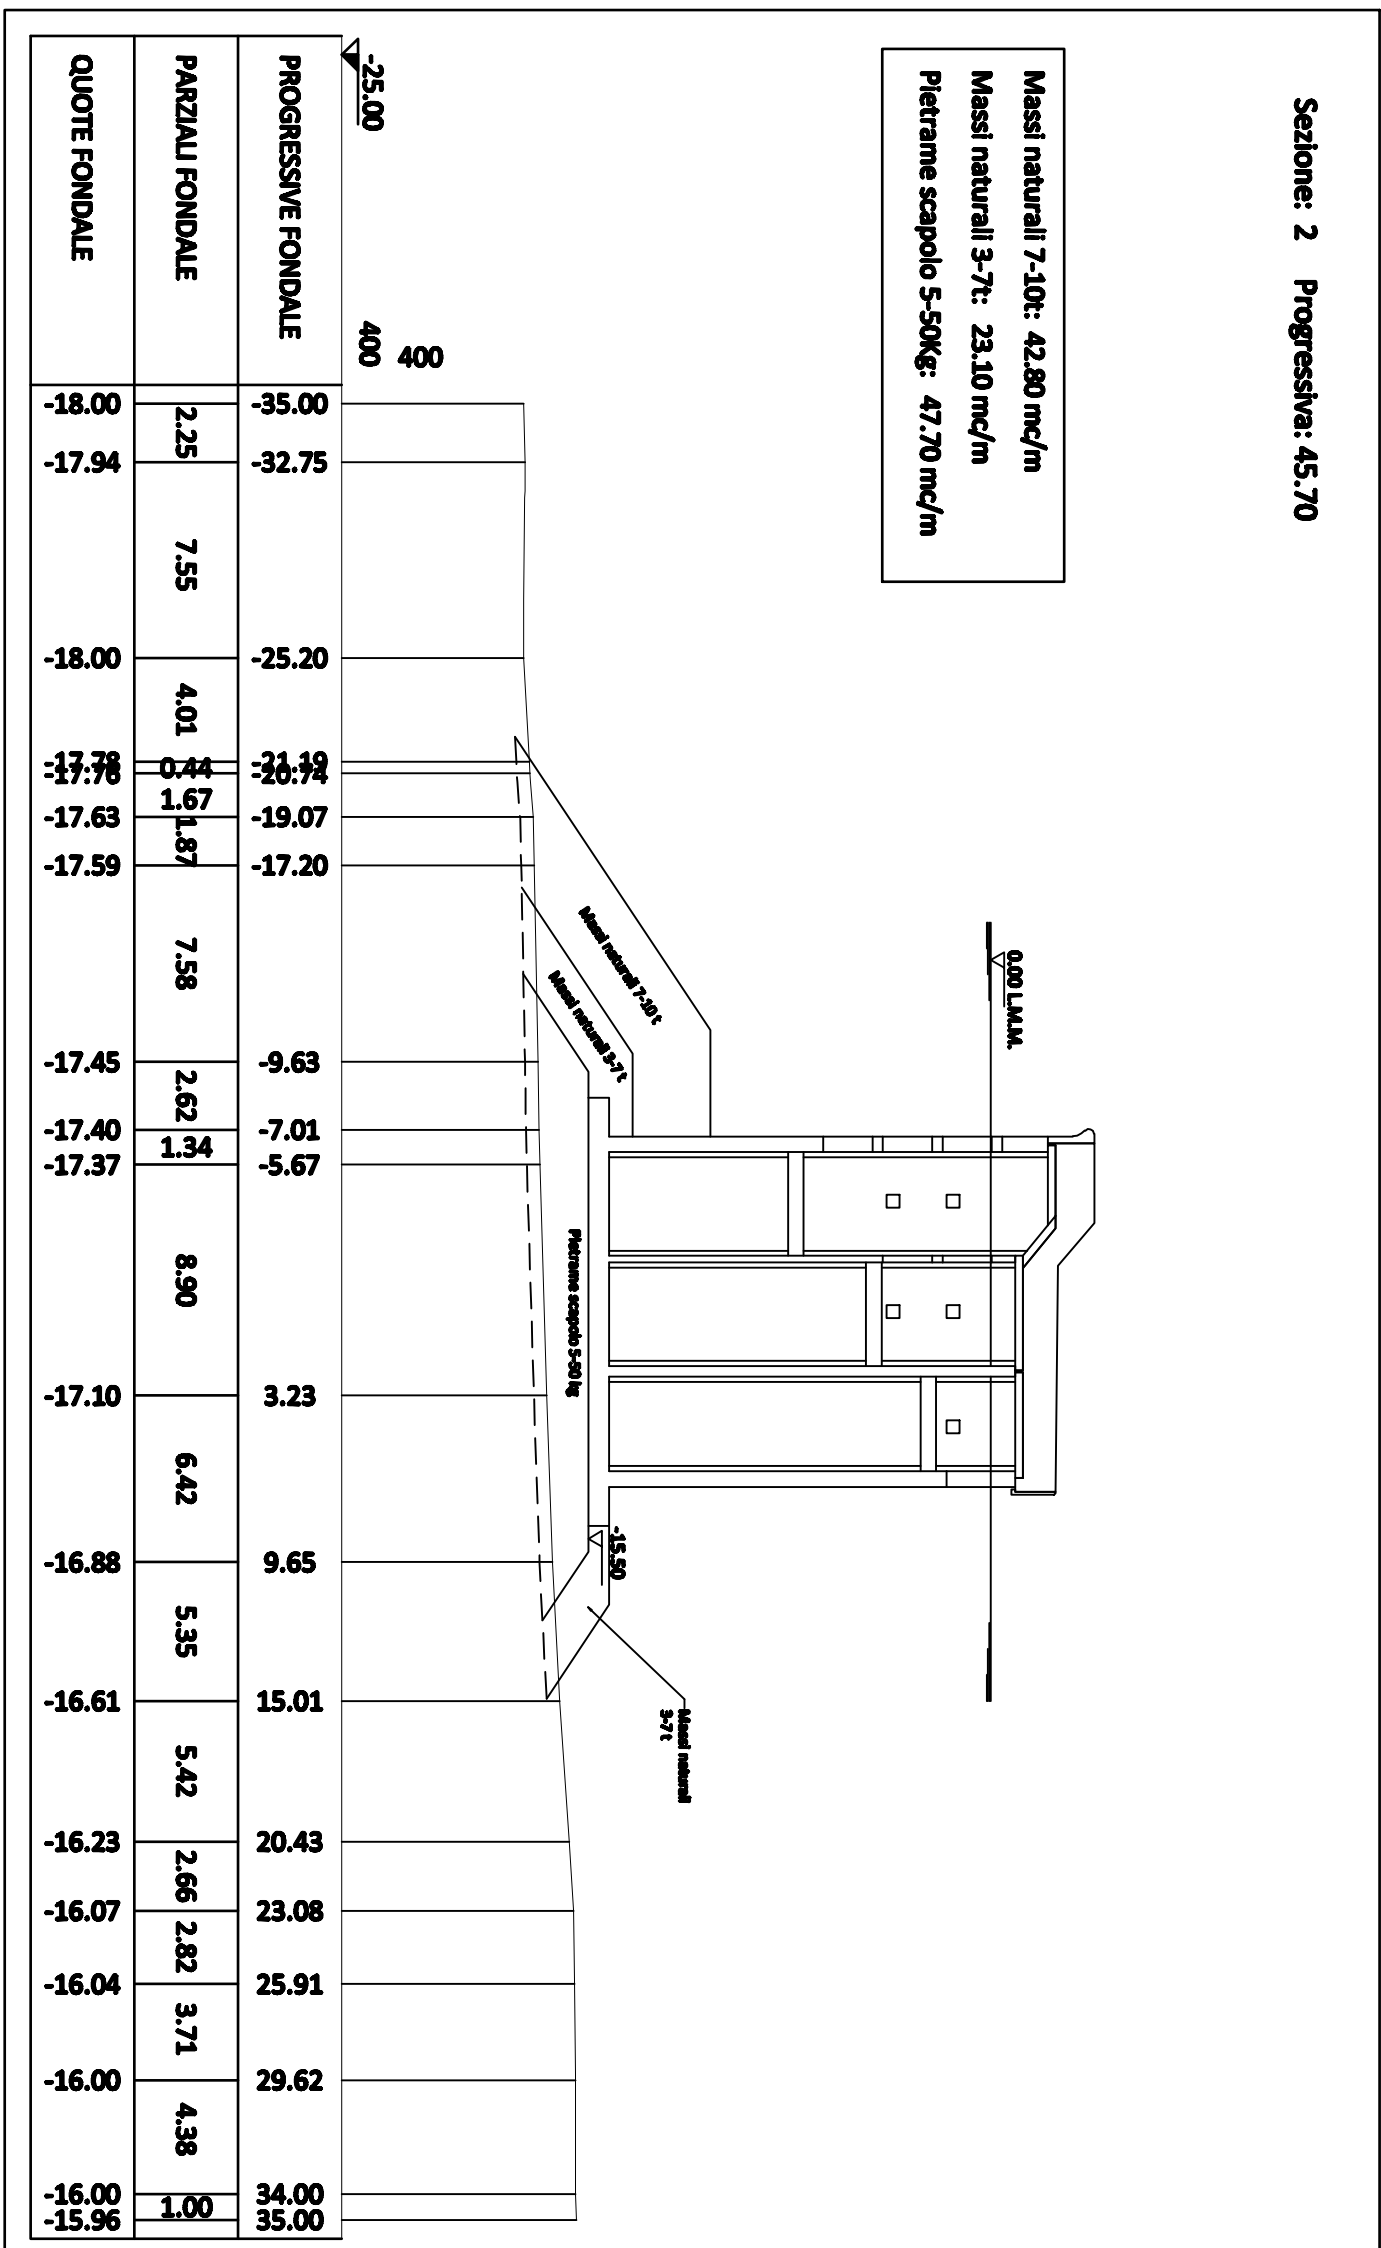
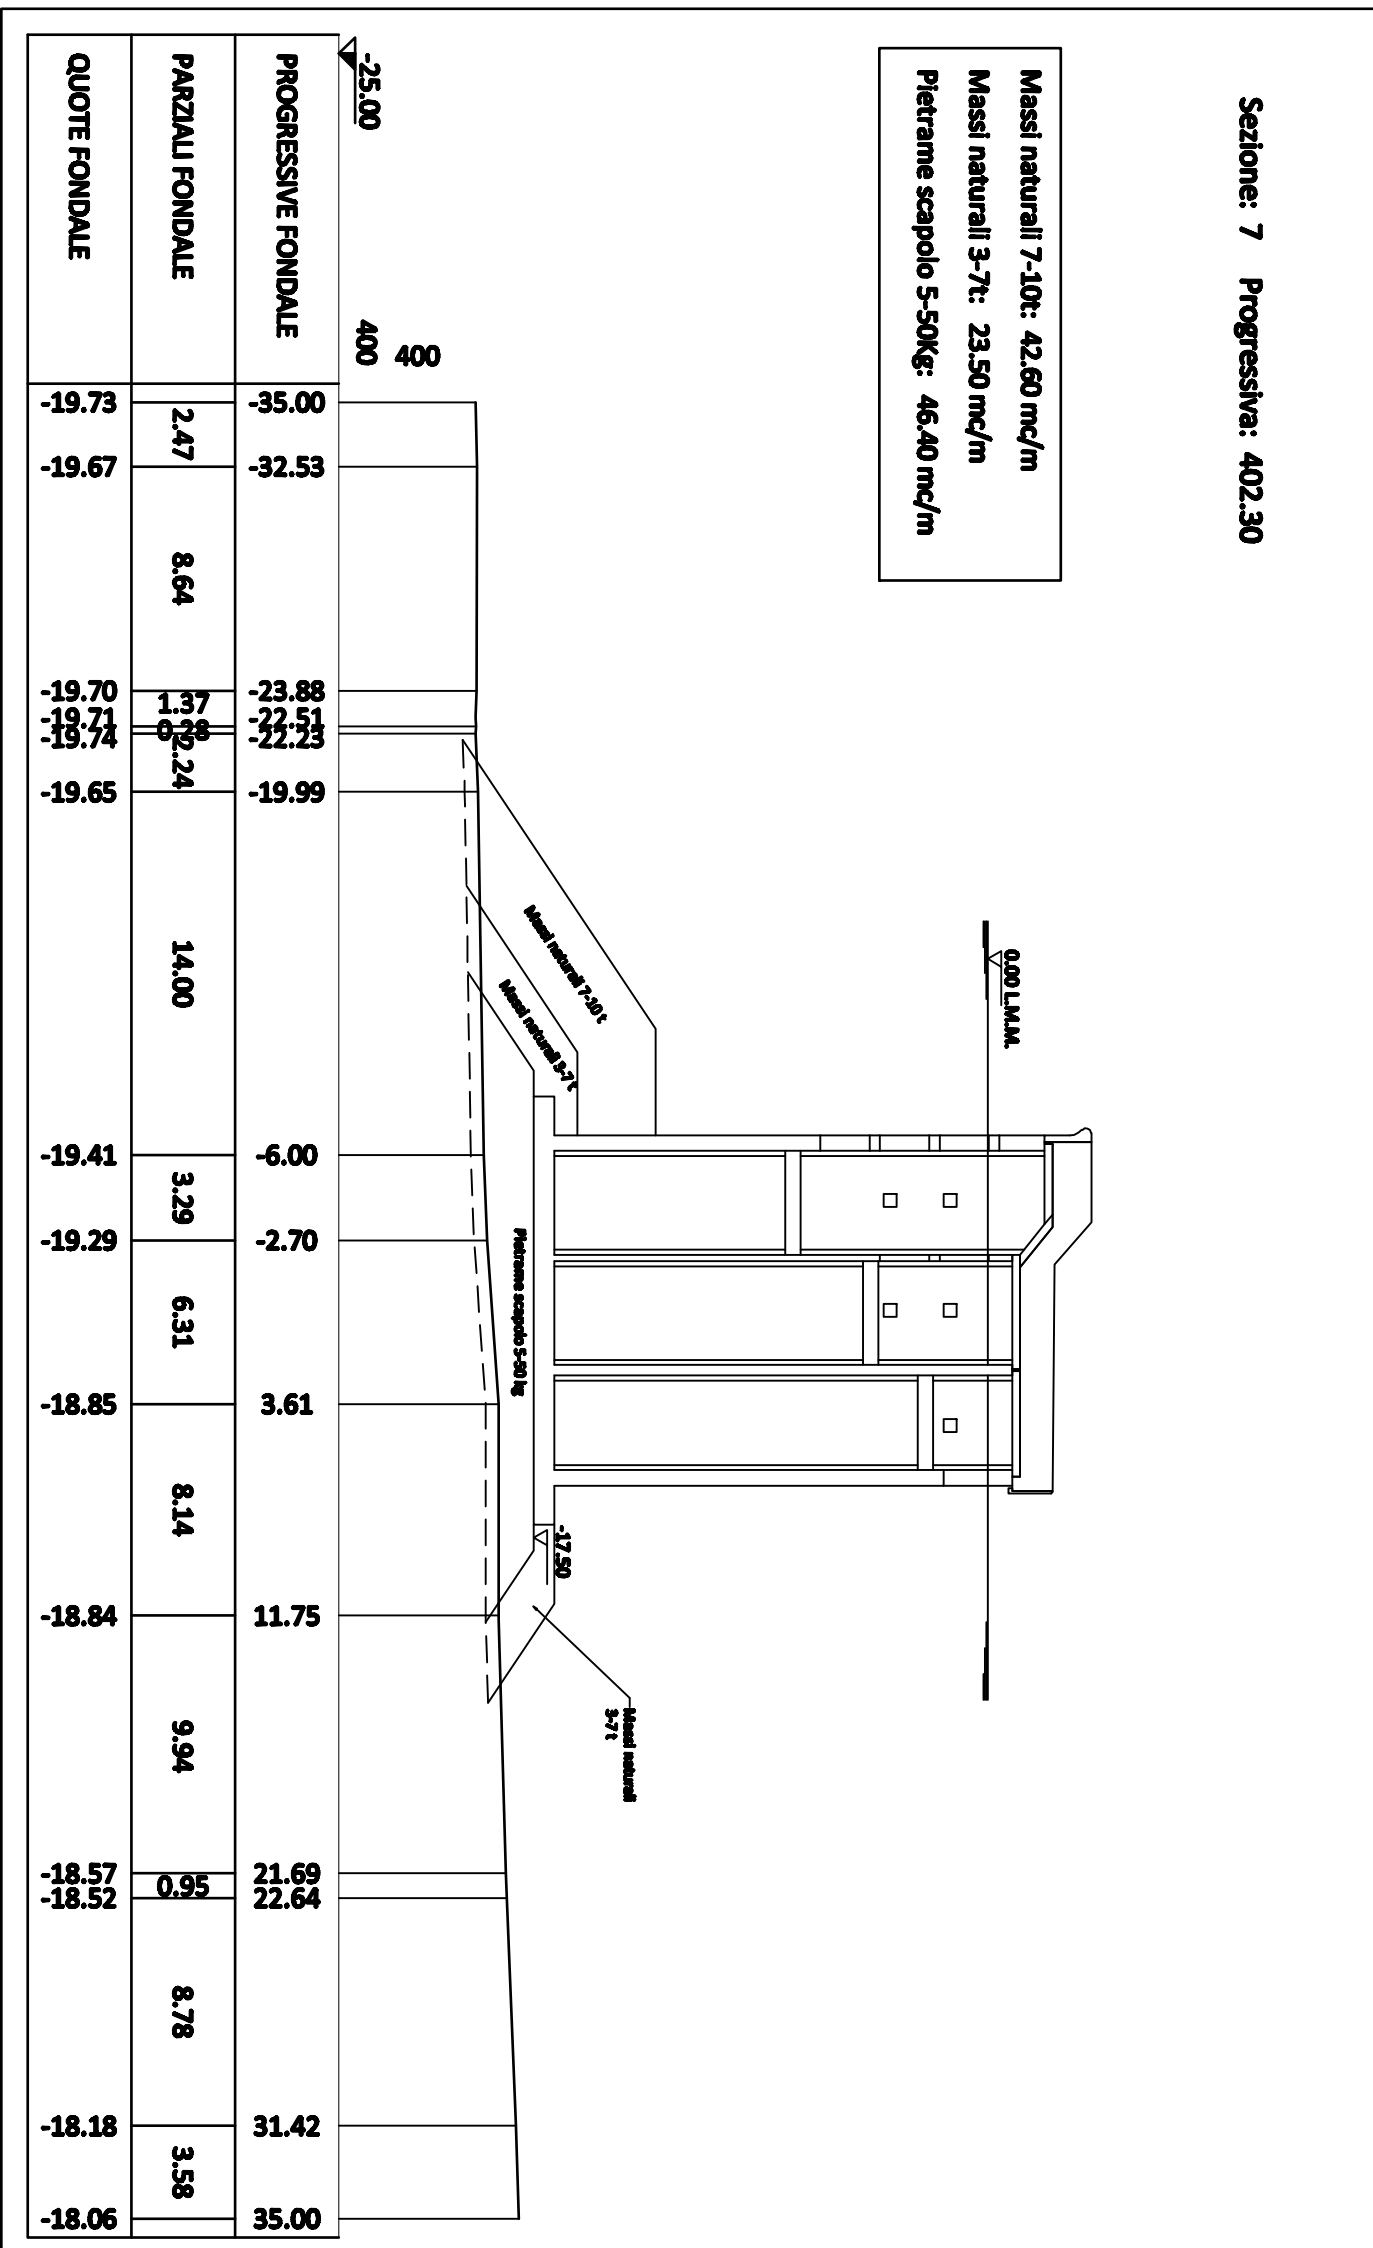
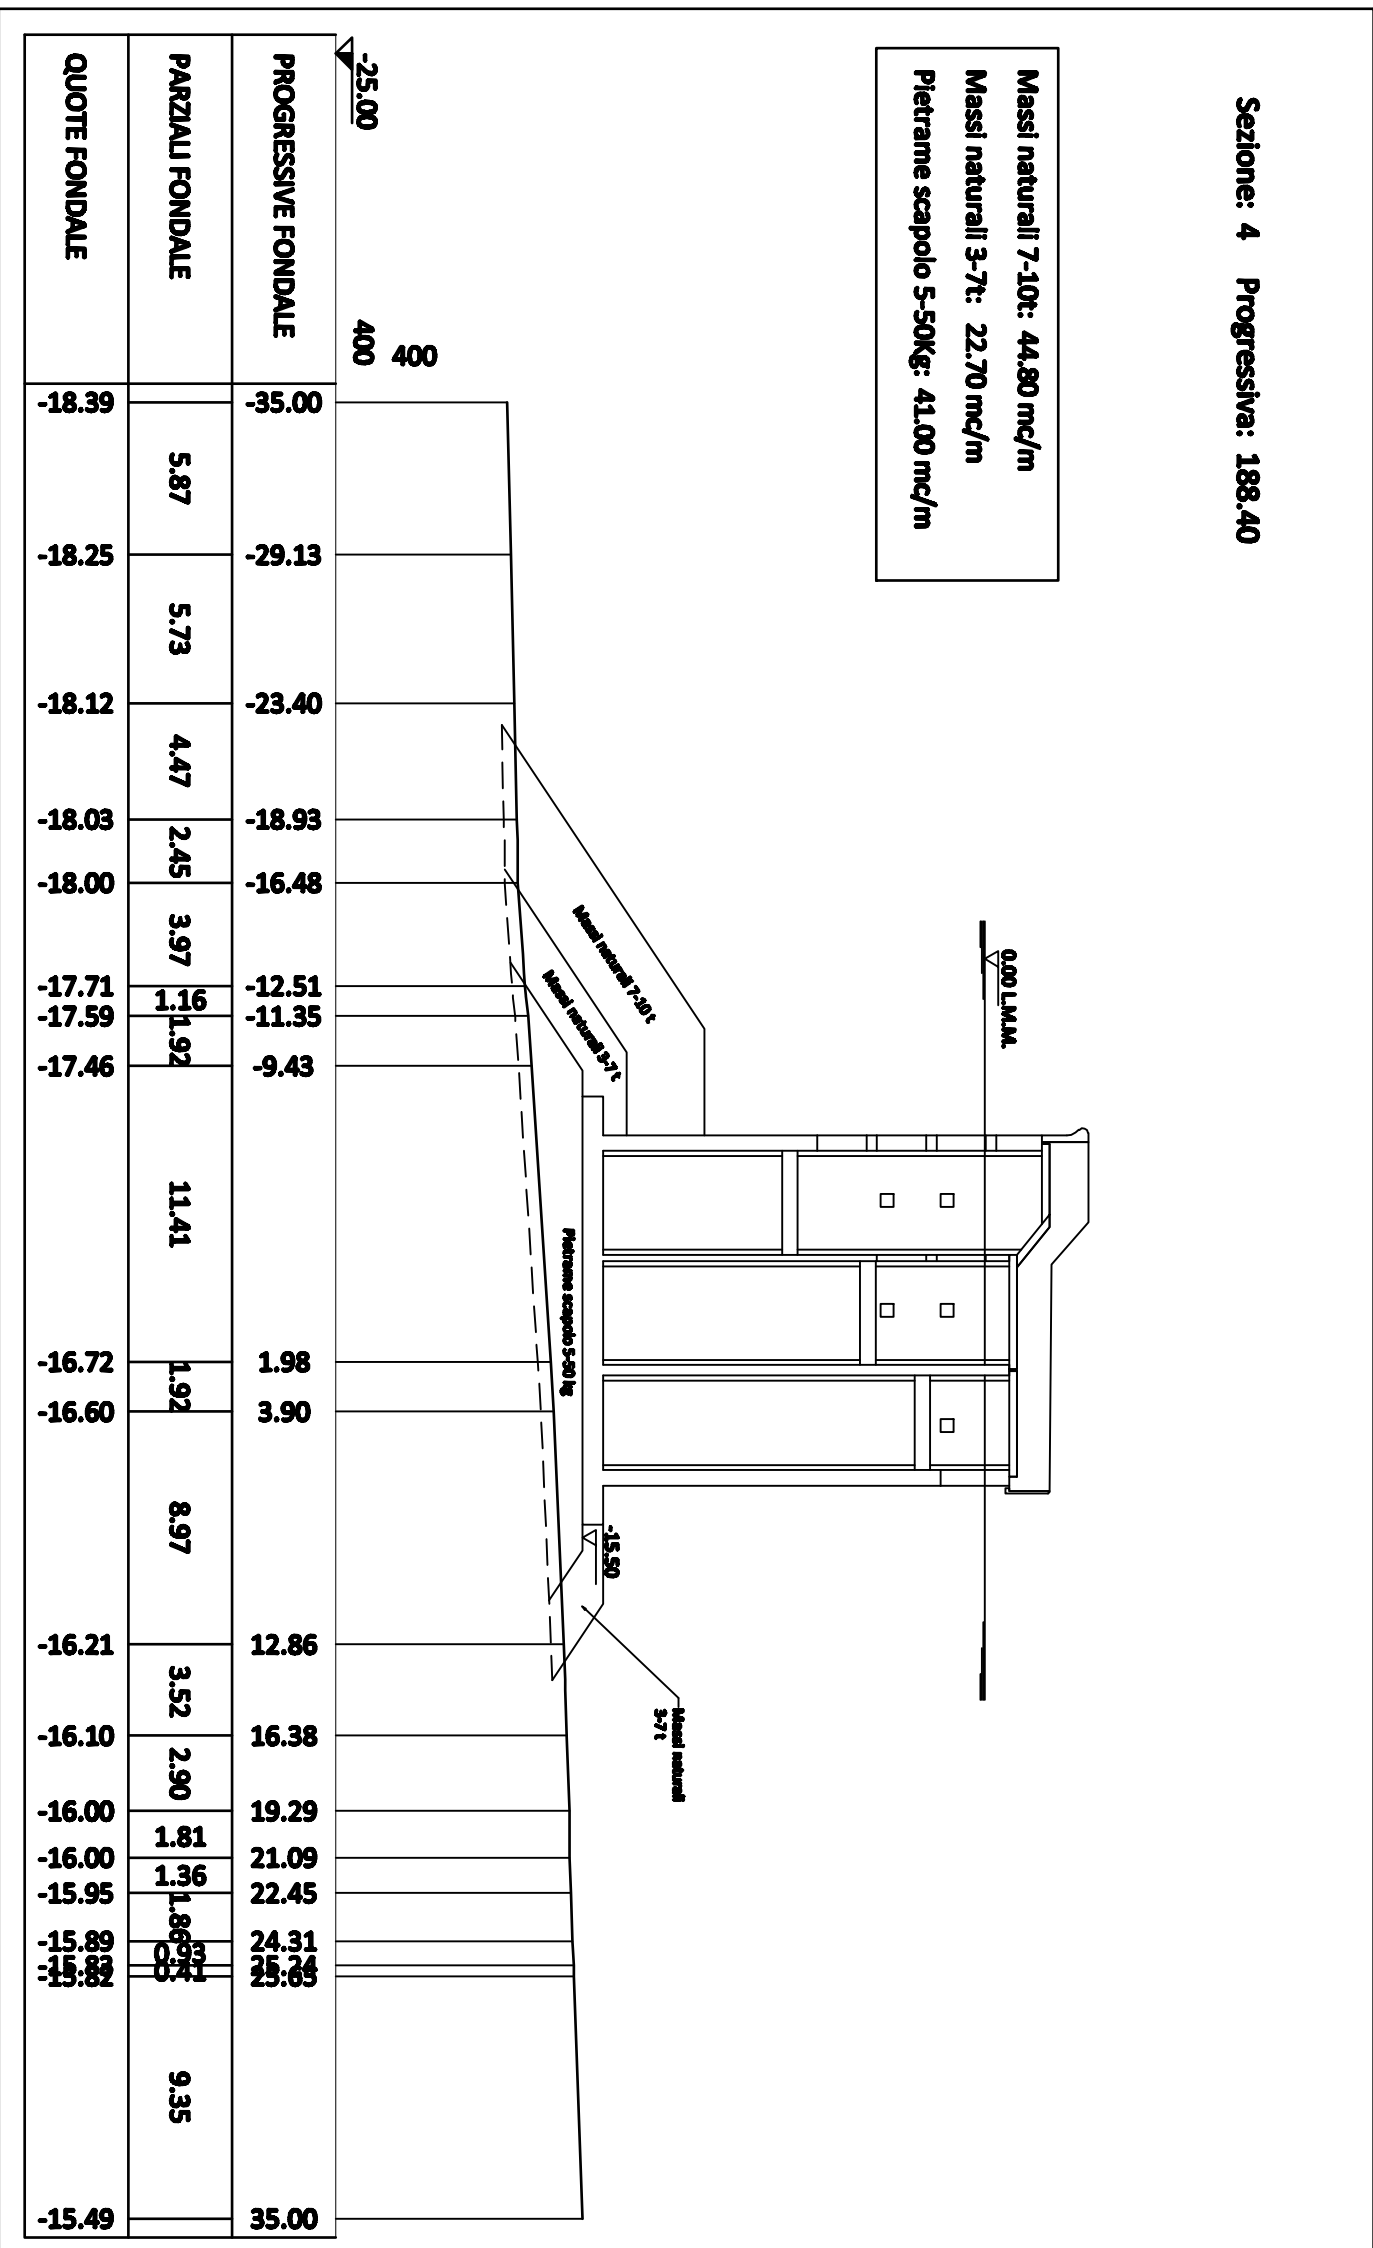


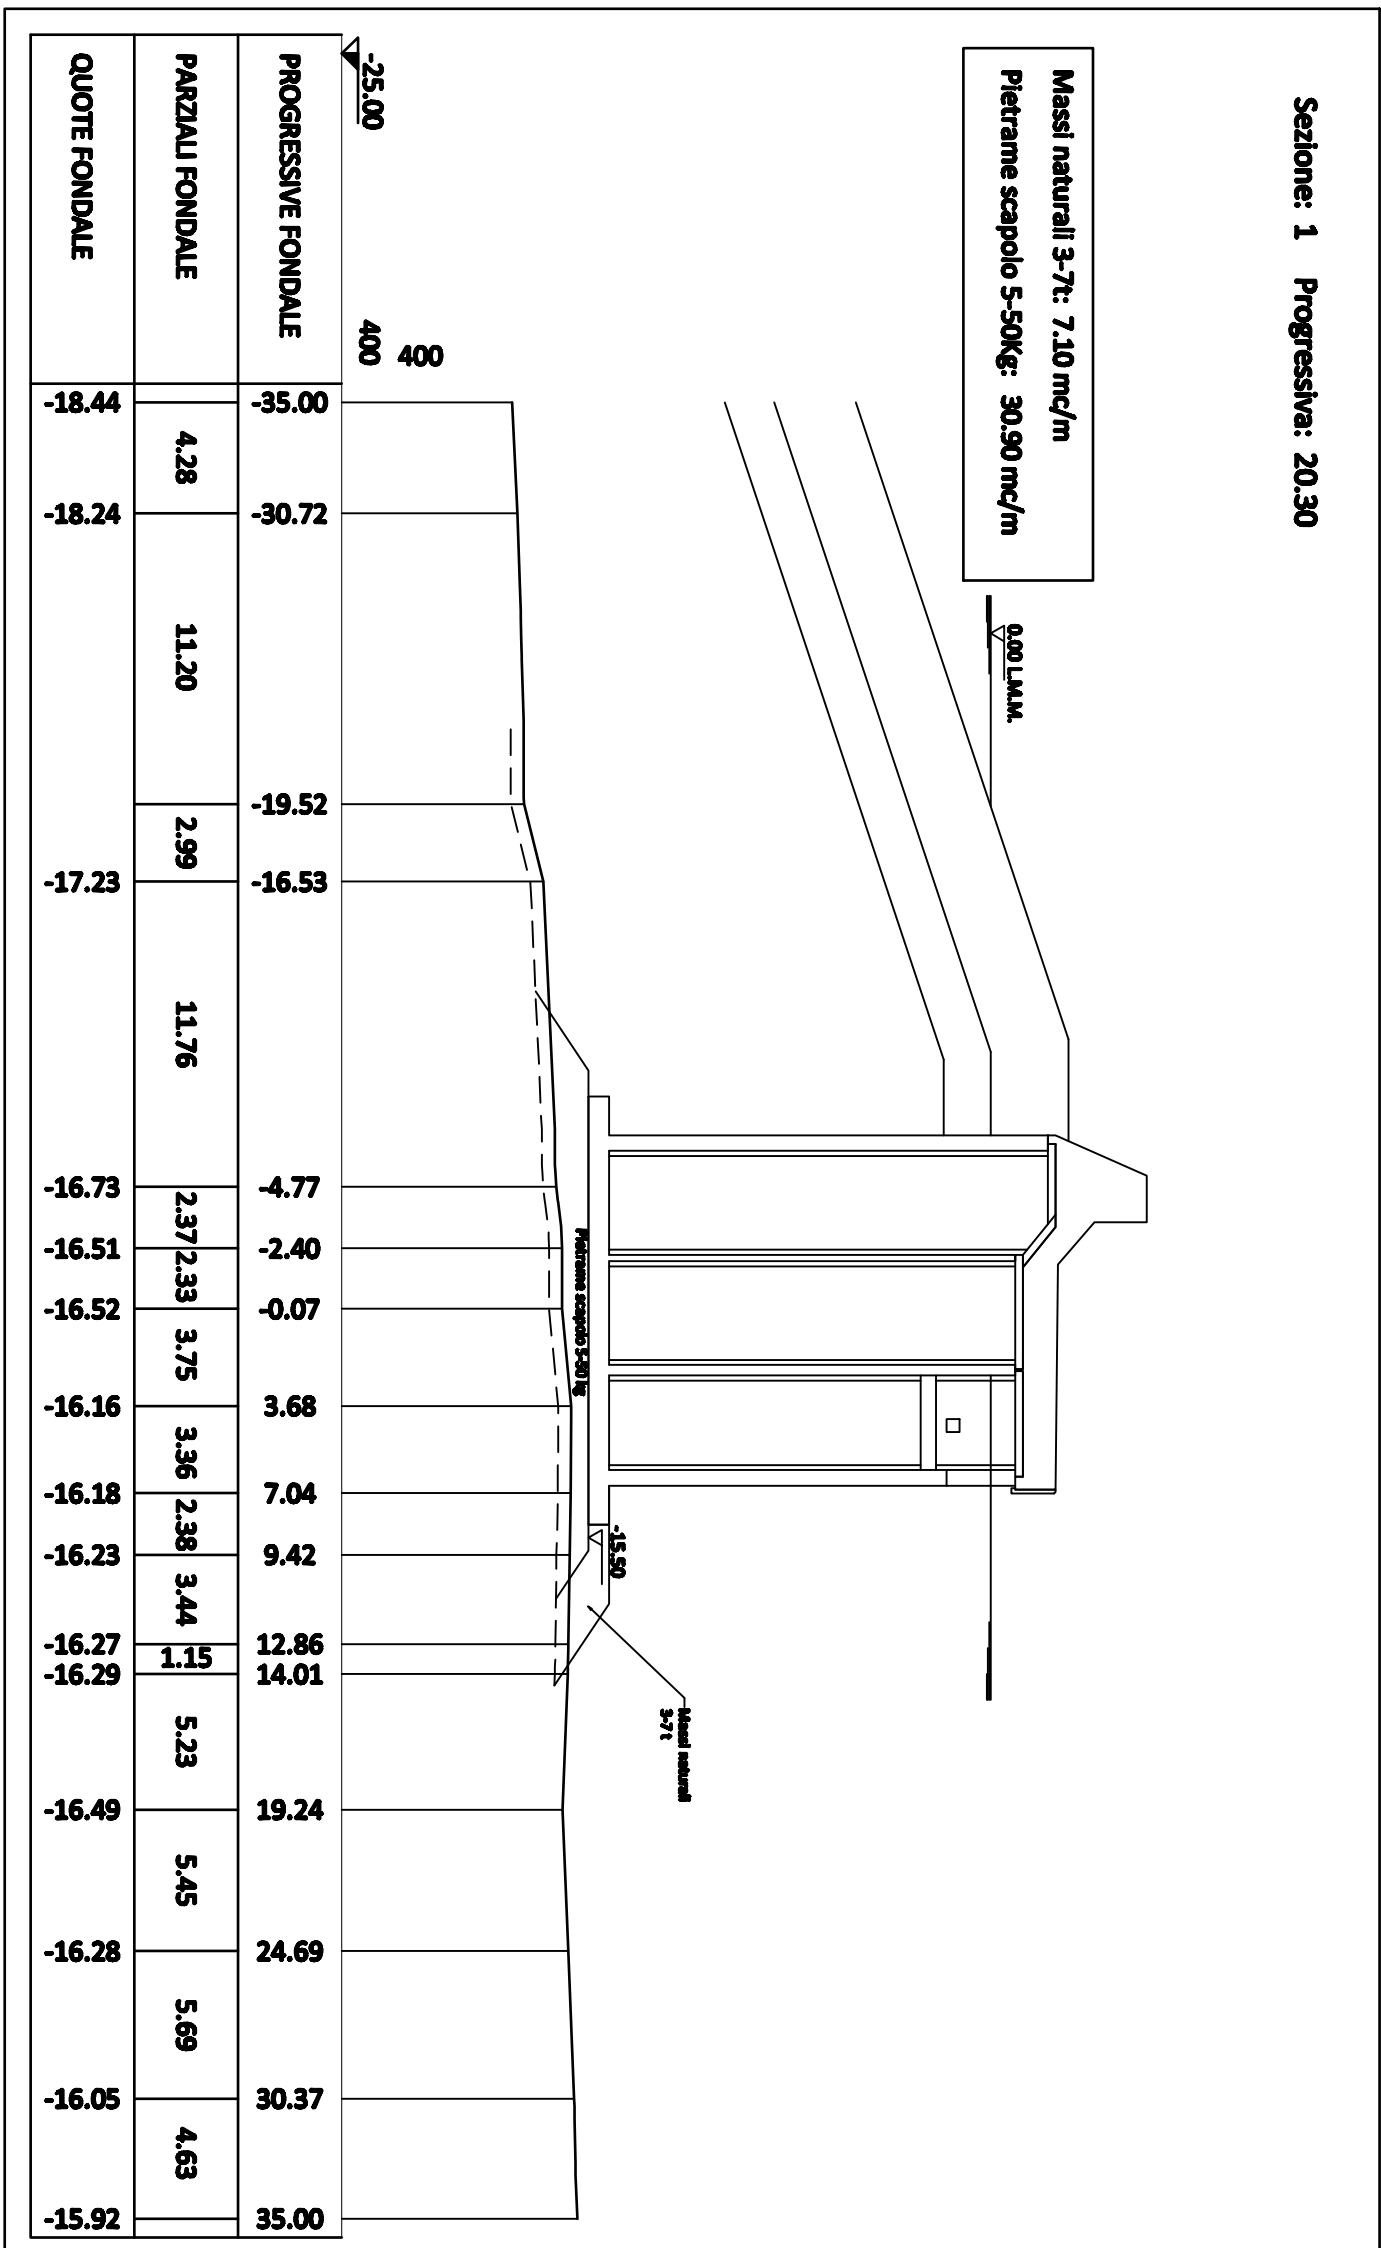

PROGETTO DEFINITIVO

**T16 - SEZIONI DI COMPUTO - IMBASAMENTO CASSONI PROLUNGAMENTO
DELL'ANTEMURALE DI PONENTE**
Scala 1:40

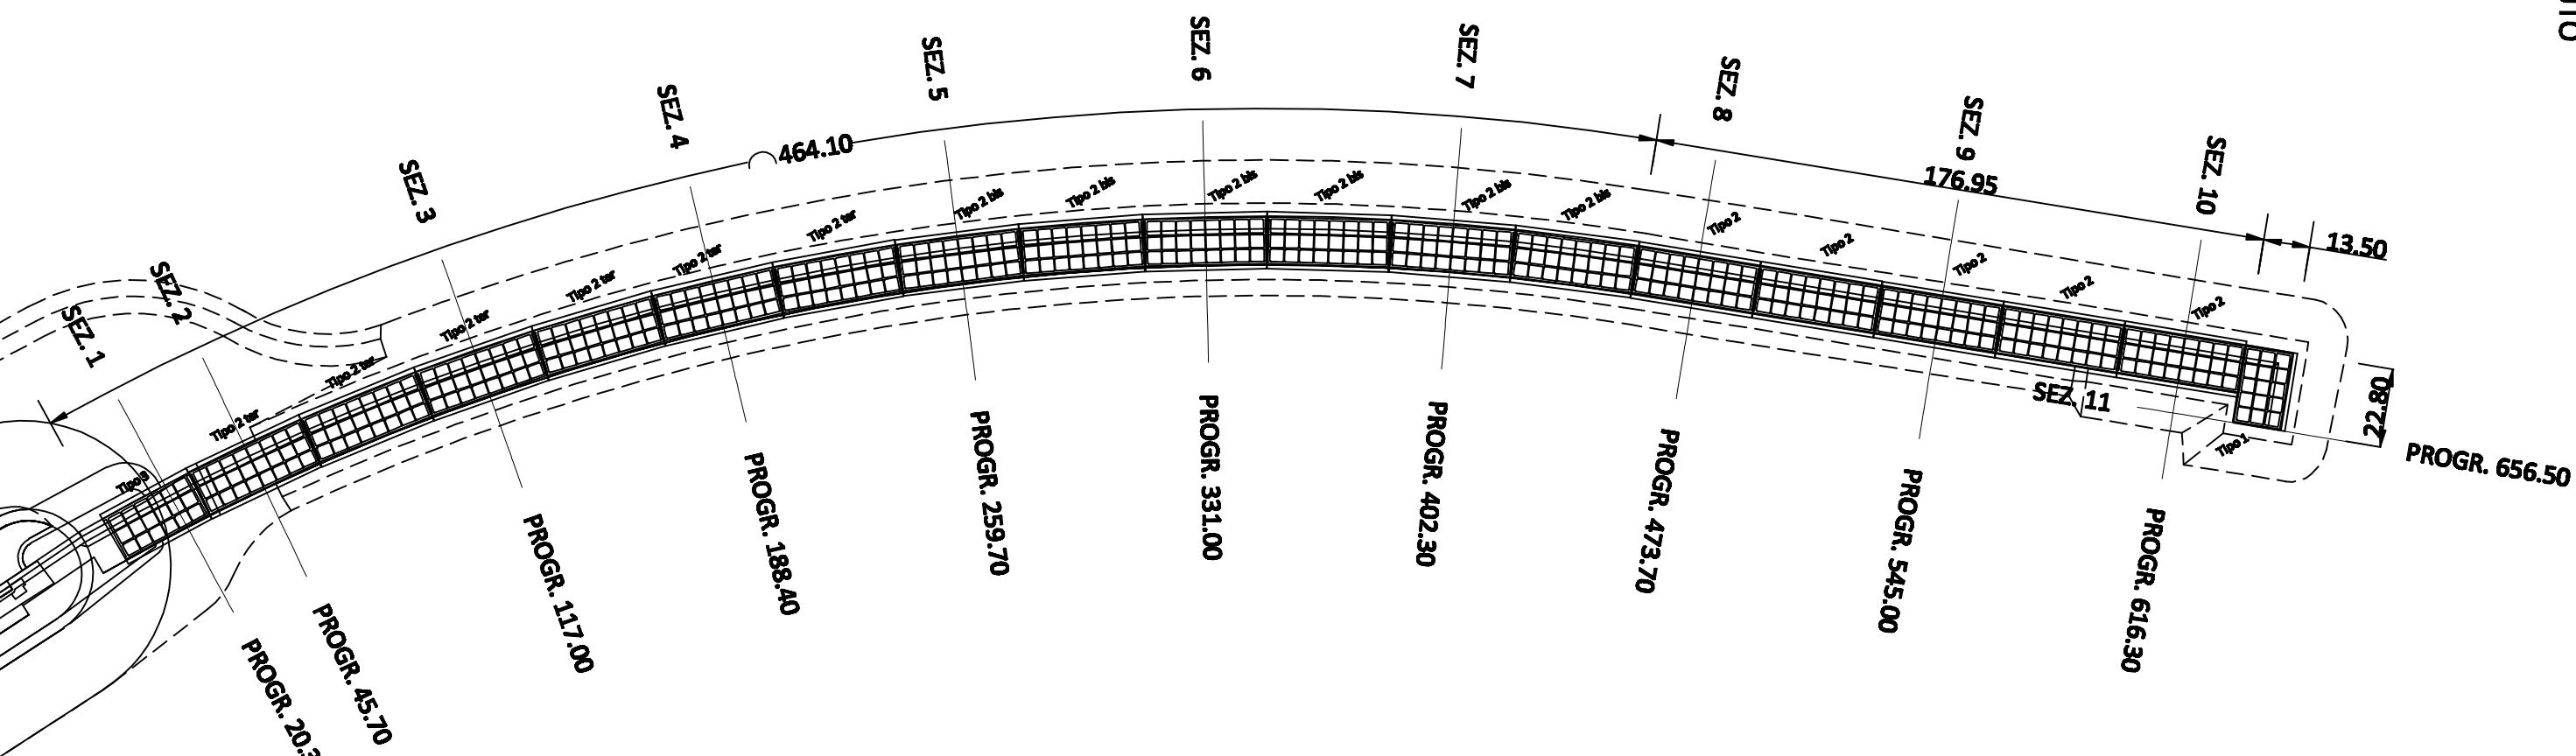

**HUB Portuale di Porto Torres - Prolungamento dell'antemurale di ponente e
rescazione banchina alti fondali 1° e 2° stralcio**