
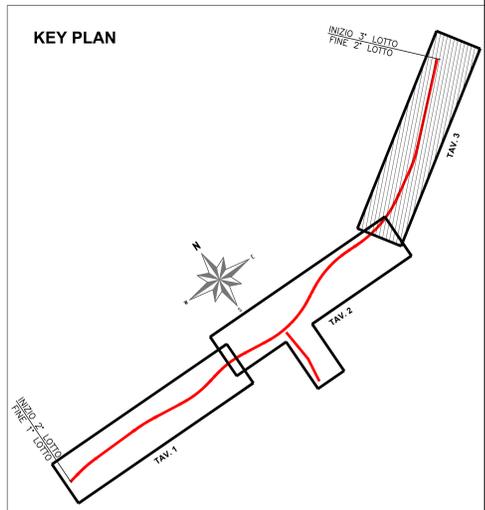
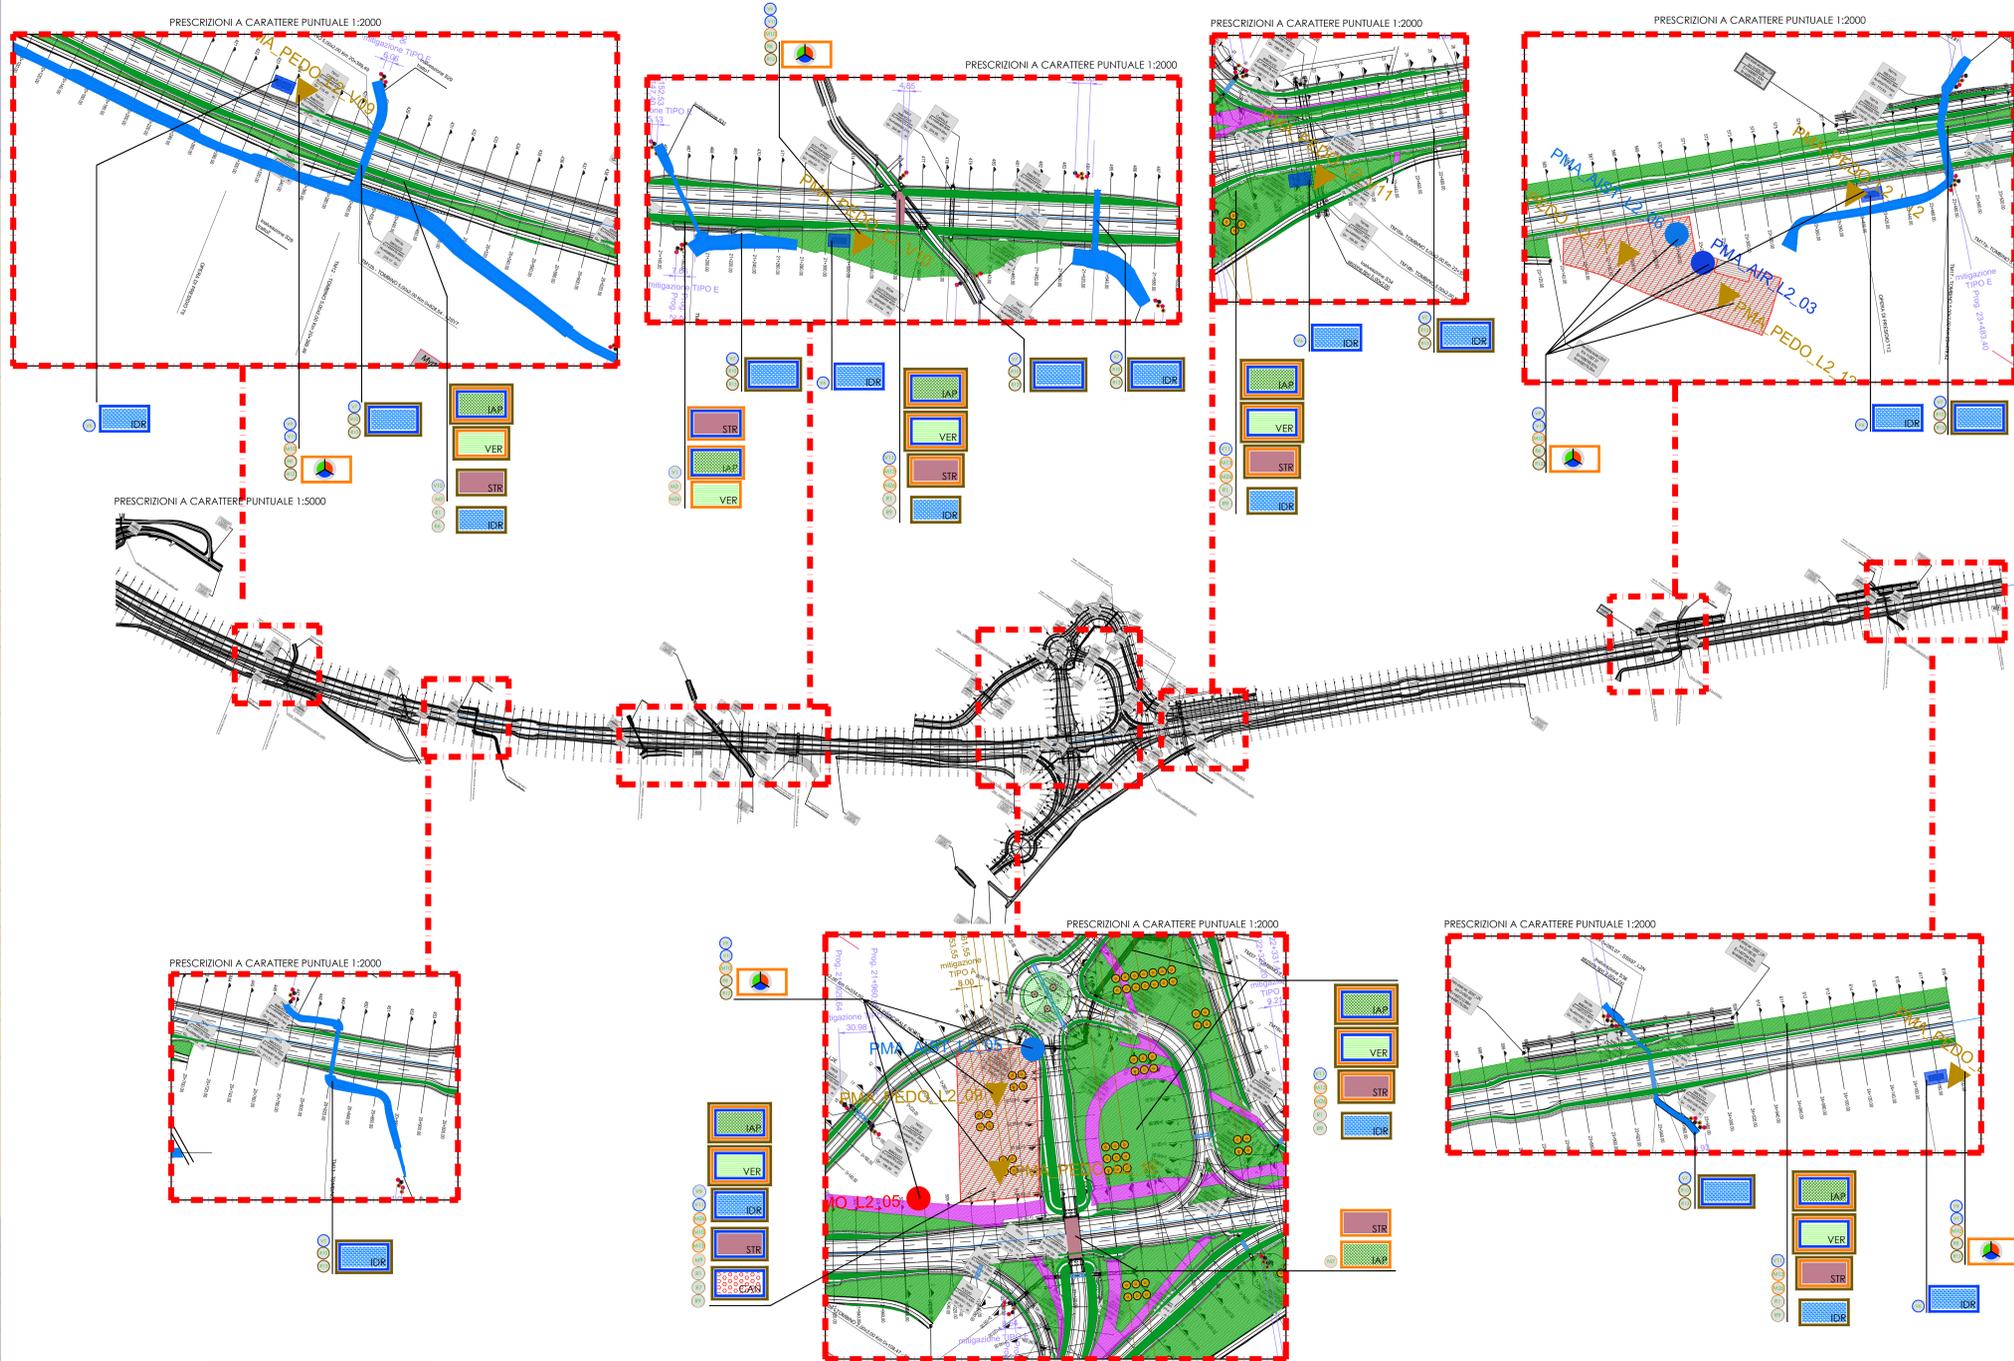


A.1	Opere in Calcestruzzo	Prescrizione completamente ottemperata	Puntuale	V1
A.2	Rilevamenti agli stati di attuazione degli strumenti pianificatori	Prescrizione ottemperata in fase di progetto	Intero tracciato	V2
A.3	Prescrizione non riguardante il Lotta 2	Prescrizione non riguardante il Lotta 2		
A.4	Pianificazione area S.I.C. come area di interesse	Prescrizione completamente ottemperata	Intero tracciato	V4
A.5	Rilevamento delle essenze arboree	Prescrizione completamente ottemperata	Intero tracciato	V5
A.6	Soluzioni idrauliche di progetto	Prescrizione ottemperata in fase di progetto	Intero tracciato	V6
A.7	Interventi sui colli di interazione	Prescrizione completamente ottemperata	Puntuale	V7
A.8	Bilancio delle terre e loro caratterizzazione ai fini del riutilizzo	Prescrizione completamente ottemperata	Intero tracciato	V8
A.9	Piano di Monitoraggio Ambientale (PMA)	Prescrizione completamente ottemperata	Puntuale ed intero tracciato	V9
A.10	Inserimento paesaggistico delle barriere antirumore	Prescrizione completamente ottemperata	Puntuale	V10
A.11	Progetto di mitigazione ambientale tramite interventi di ripristino vegetazionale	Prescrizione completamente ottemperata	Puntuale	V11
A.12	Formulazione delle scarpate e delle aree sistemate a verde	Prescrizione completamente ottemperata	Puntuale	V12
A.13	Opere derivanti dalle prescrizioni	Prescrizione ottemperata in fase di progetto	Intero tracciato	V13
B.1	Omogeneità	Prescrizione ottemperata in fase di progetto	Intero tracciato	M1
B.2	Sezione tipo	Prescrizione ottemperata in fase di progetto	Intero tracciato	M2
B.3	Interventi di mitigazione			
B.3.a	scure	Prescrizione ottemperata in fase di progetto	Puntuale	M3
B.3.b	calcestruzzo	Prescrizione ottemperata in fase di progetto	Puntuale	M3
B.3.c	Trattamento opere d'arte	Prescrizione ottemperata in fase di progetto	Puntuale	M3
B.3.d	barriere fonoassorbenti	Prescrizione ottemperata in fase di progetto	Puntuale	M3
B.4	Ripristino recinzioni	Prescrizione ottemperata in fase di progetto	Puntuale	M4
B.5	Altezza rilevati e scavi	Prescrizione ottemperata in fase di progetto	Intero tracciato	M5
B.6	Utilizzo piattaforma esistente	Prescrizione ottemperata in fase di progetto	Intero tracciato	M6
B.7	Opere d'arte	Prescrizione ottemperata in fase di progetto	Puntuale	M7
B.8	Cavalcatina	Prescrizione ottemperata in fase di progetto	Puntuale	M8
B.9	Aree pavimentate residuali	Prescrizione ottemperata in fase di progetto	Puntuale	M9
B.10	Aree di cantiere	Prescrizione ottemperata in fase di progetto	Puntuale	M10
B.11	Discariche e cave	Prescrizione ottemperata in fase di progetto	Intero tracciato	M11
B.12	Risorgive	Prescrizione ottemperata in fase di progetto	Intero tracciato	M12
B.13	Mitigazione a verde	Prescrizione ottemperata in fase di progetto	Intero tracciato	M13
B.14	Prescrizione non riguardante il Lotta 2	Prescrizione non riguardante il Lotta 2		
B.15	Prescrizione non riguardante il Lotta 2	Prescrizione non riguardante il Lotta 2		
B.16	Opere di manutenzione	Prescrizione ottemperata in fase di progetto	Intero tracciato	M14
B.17	Carteografica e segnalatica	Prescrizione ottemperata in fase di progetto	Intero tracciato	M17
B.18	Emergenze storico-architettoniche ed ambientali	Prescrizione ottemperata in fase di progetto	Puntuale	M18
B.19	Visibilità secondaria	Prescrizione ottemperata in fase di progetto	Intero tracciato	M19
B.20	Stazioni di servizio	Prescrizione non riguardante il Lotta 2	Intero tracciato	M21
B.21	Interesse archeologico	Prescrizione ottemperata in fase di progetto	Intero tracciato	M21
B.22	Prescrizione non riguardante il Lotta 2	Prescrizione non riguardante il Lotta 2		
B.23	Verifiche di cui al punto 21	Prescrizione ottemperata in fase di progetto	Intero tracciato	M23
B.24	Sorveglianza scavi da archeologia qualificata	Prescrizione parzialmente ottemperata	Intero tracciato	M24
B.25	Prescrizione non riguardante il Lotta 2	Prescrizione non riguardante il Lotta 2		
C.0	Opere di mitigazione			
C.0.a	riestensione in pietra	Prescrizione ottemperata in fase di progetto	Puntuale	M25
C.0.b	Trattamento calcestruzzo	Prescrizione ottemperata in fase di progetto	Puntuale	M25
C.0.c	protezione	Prescrizione ottemperata in fase di progetto	Puntuale	M25
C.0.d	realizzo ambientale	Prescrizione ottemperata in fase di progetto	Puntuale	M25
C.1	Interventi di mitigazione	Prescrizione ottemperata in fase di progetto	Puntuale	R1
C.2	Riutilizzo terre e rocce da scavo	Prescrizione ottemperata in fase di progetto	Intero tracciato	R2
C.3	Formazione dei rilevati e stabilizzazione	Prescrizione ottemperata in fase di progetto	Puntuale	R3
C.4	Limitazione dello smaltimento in discarica	Prescrizione ottemperata in fase di progetto	Intero tracciato	R4
C.5	Approvigionamento di inerti da cave di prestito	Prescrizione ottemperata in fase di progetto	Intero tracciato	R5
C.6	Barriere arboree	Prescrizione ottemperata in fase di progetto	Puntuale	R6
C.7	Programmi di organizzazione delle attività di cantiere	Prescrizione ottemperata in fase di progetto	Puntuale	R7
C.8	Tutela degli habitat e delle specie	Prescrizione ottemperata in fase di progetto	Puntuale	R8
C.9	Mitigazione degli impatti su suolo e vegetazione	Prescrizione ottemperata in fase di progetto	Puntuale	R9
C.10	Attrezzamenti di cantiere	Prescrizione ottemperata in fase di progetto	Puntuale	R10
C.11	Visibilità ed opere d'arte di nuova concezione	Prescrizione ottemperata in fase di progetto	Puntuale	R11
C.12	Piano di monitoraggio ambientale	Prescrizione ottemperata in fase di progetto	Puntuale ed intero tracciato	R12
C.13	Studi di compatibilità idrogeologica	Prescrizione ottemperata in fase di progetto	Puntuale	R13
C.14	Prescrizione non riguardante il Lotta 2			
C.15	Prescrizione non riguardante il Lotta 2			

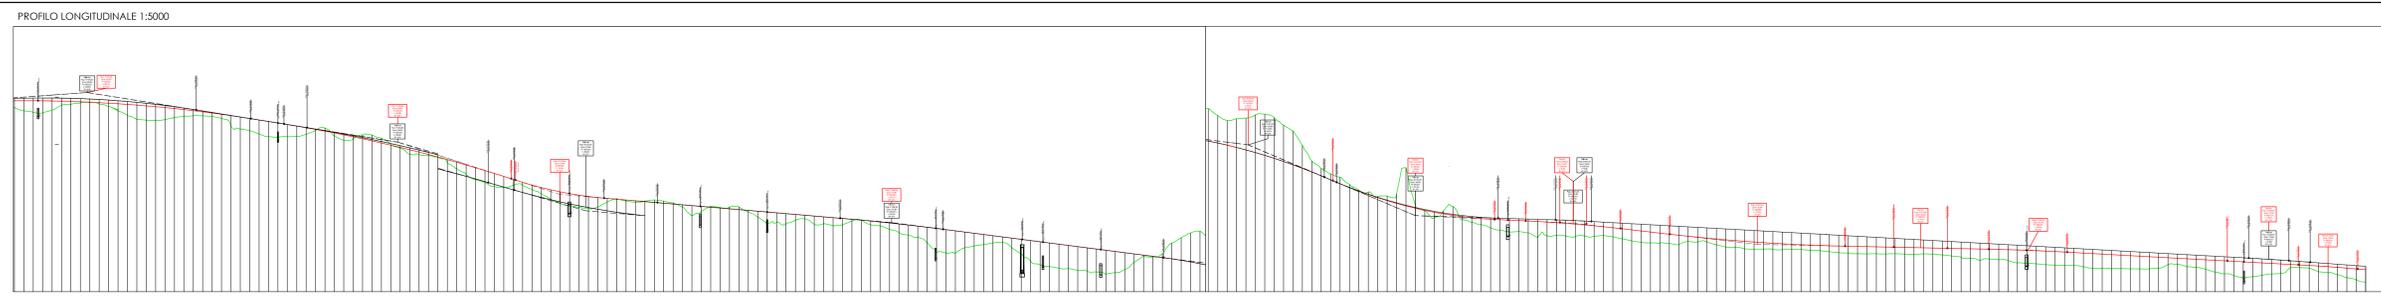

LEGENDA PRESCRIZIONI

ENTE

- COMMISSIONE TECNICA DI VERIFICA DELL'IMPATTO AMBIENTALE VIA E VAS
- MINISTERO PER I BENI E LE ATTIVITA' CULTURALI
- REGIONE SARDEGNA
- UBICAZIONE SOLUZIONE OTTEMPERANTE PRESCRIZIONE COMMISSIONE TECNICA DI VERIFICA DELL'IMPATTO AMBIENTALE VIA E VAS
- UBICAZIONE SOLUZIONE OTTEMPERANTE PRESCRIZIONE MINISTERO PER I BENI E LE ATTIVITA' CULTURALI
- UBICAZIONE SOLUZIONE OTTEMPERANTE PRESCRIZIONE REGIONE SARDEGNA

AMBITI INTERESSATI DALLE AZIONI DI PROGETTO

- Inserimento Ambientale e Paesaggistico
- Strutture
- Opere a verde
- Cantieri
- Irriducibile

VERIFICA DI OTTEMPERANZA

V1 PRESCRIZIONE OTTEMPERATA V5 PRESCRIZIONE PARZIALMENTE OTTEMPERATA (IN OTTEMPERAZIONE SUCCESSIVA CONSULENZA) V7 PRESCRIZIONE OTTEMPERATA NELLA PROGETTAZIONE PRELIMINARE

ANAS S.p.A. **Commissione Governativa Delegata** **REGIONE SARDEGNA**

O.P.C.M. n. 3869 del 23/04/2010. Disposizioni urgenti di protezione civile per fronteggiare l'emergenza determinatasi nel settore del traffico e della mobilità nelle province di Sassari ed Olbia - Tempio, in relazione alla strada statale Sassari - Olbia

SOGGETTO ATTUATORE ANAS S.p.A.

ADEGUAMENTO AL TIPO B (4 CORSIE) DELL'ITINERARIO SASSARI-OLBIA LOTTO 2

PROGETTO ESECUTIVO

ELABORATI GENERALI OTTEMPERANZA ALLE PRESCRIZIONI

TAVOLA SINOTTICA DI OTTEMPERANZA ALLE PRESCRIZIONI - TAV. 3

RIFERIMENTO ELABORATO		CODICE ELABORATO						
DP	CA03	E	1002	T00	EG00	GEN	PL03	D
REVISIONI	D	DATA	DESCRIZIONE	REDATTO	CONTROLLATO	APPROVATO	DATA	
C	Maggio 2015	AGGIORNAMENTO A SEGUITO DI ISTRUTTORIA ANAS	S.MASALA	M.CHERCHI	R.SOLMONA			
D	Luglio 2014	AGGIORNAMENTO A SEGUITO DI ISTRUTTORIA ANAS	S.MASALA	M.CHERCHI	R.SOLMONA			

SCALA: VARIE DATA: Gen.2014

Imprese - A.T.L.: MANDATARIA MANDANTE Il Responsabile del Procedimento: Ing. Luigi Silletta

Progettisti indicati - A.T.P.: MANDATARIA MANDANTE Il Progettista Il Geologo

