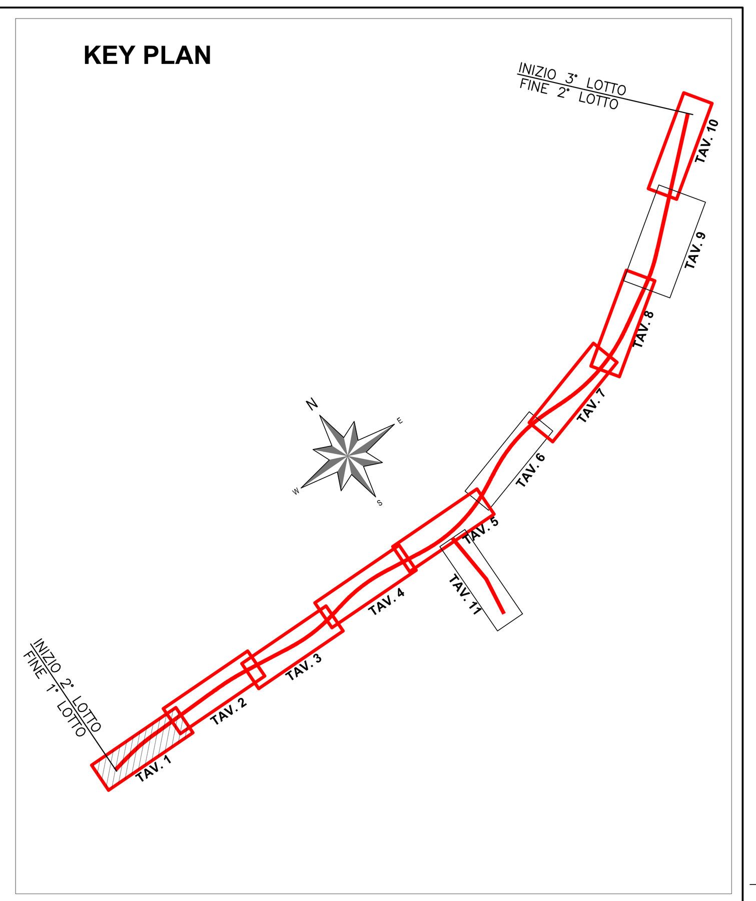

LIVELLETTE: L=70.37m i=0.26% Δh=0.18m | L=248.21m | L=1104.13m i=−0.57% Δh=−6.26m

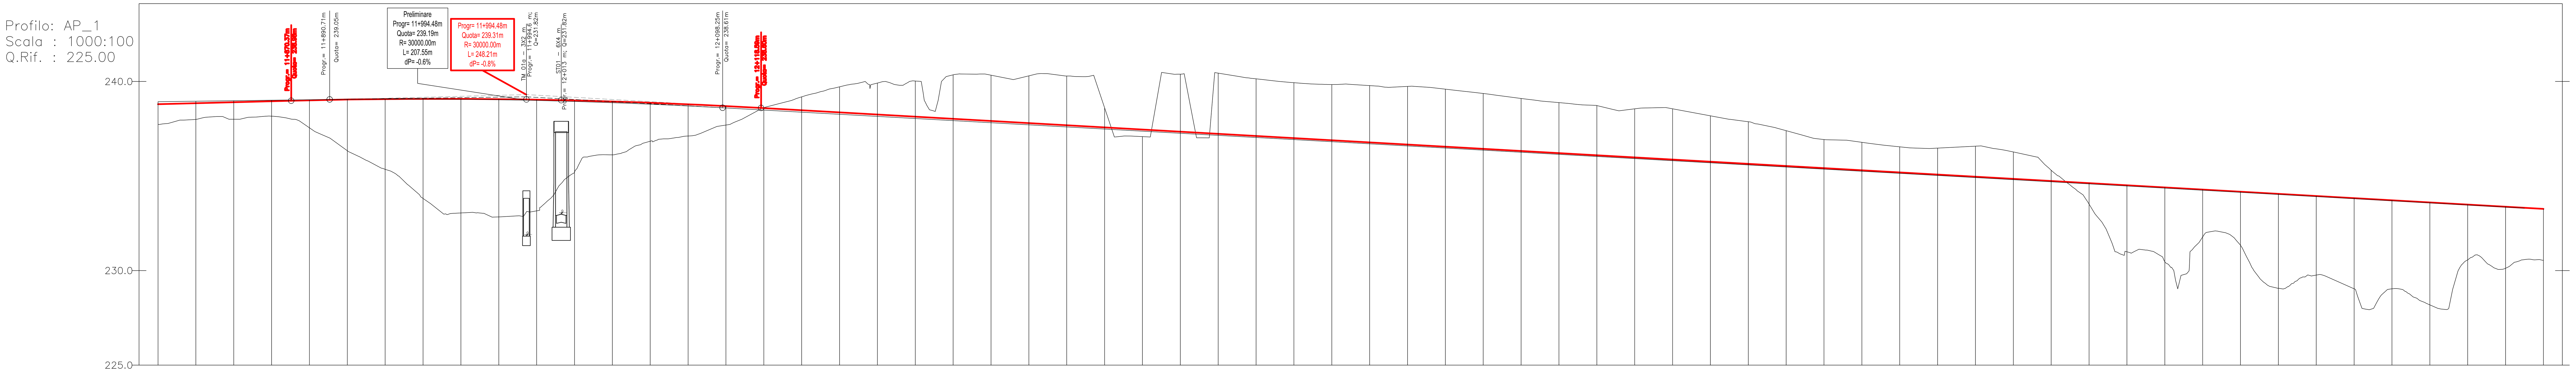

NUMERO SEZIONE	1	2	3	4	5	6	7	8	9	10	11	12	13	14	15	16
DISTANZE PROGRESSIVE	11+800.00	11+820.00	11+840.00	11+860.00	11+880.00	11+900.00	11+920.00	11+940.00	11+960.00	11+980.00	12+000.00	12+020.00	12+040.00	12+060.00	12+080.00	12+100.00
DISTANZE PARZIALI	20,00	20,00	20,00	20,00	20,00	20,00	20,00	20,00	20,00	20,00	20,00	20,00	20,00	20,00	20,00	20,00
QUOTE PROGETTO ESECUTIVO	238.80	238.85	238.90	238.96	239.01	239.05	239.07	239.08	239.08	239.07	239.04	239.00	238.95	238.88	238.80	238.70
QUOTE PROGETTO PRELIMINARE	238.93	238.96	238.98	239.01	239.03 239.05	239.06	239.07 239.08	239.08 239.08	239.06	239.04	239.00	238.96 238.95	238.88	238.80	238.71	238.60
QUOTE TERRENO	237.73	238.00	238.00	238.17	237.55	236.34	235.35	233.82	233.05	232.84	233.16	235.21	236.12	236.84	237.12	237.70

NUMERO SEZIONE	17	18	19	20	21	22	23	24	25	26	27	28	29	30	31	32
DISTANZE PROGRESSIVE	12+120.00	12+140.00	12+160.00	12+180.00	12+200.00	12+220.00	12+240.00	12+260.00	12+280.00	12+300.00	12+320.00	12+340.00	12+360.00	12+380.00	12+400.00	12+420.00
DISTANZE PARZIALI	20,00	20,00	20,00	20,00	20,00	20,00	20,00	20,00	20,00	20,00	20,00	20,00	20,00	20,00	20,00	20,00
QUOTE PROGETTO ESECUTIVO	238.59	238.48	238.37	238.25	238.14	238.03	237.91	237.80	237.69	237.57	237.46	237.35	237.23	237.12	237.01	236.89
QUOTE PROGETTO PRELIMINARE	238.49	238.38	238.27	238.15	238.04	237.93	237.82 237.78	237.71	237.60	237.52 237.48	237.37	237.26 237.25	237.15	237.04	236.93	236.82
QUOTE TERRENO	238.62	239.19	239.72	239.92	240.03	240.35	240.33	240.30	240.29	240.45	240.58	240.39	240.44	240.14	239.93	239.84

NUMERO SEZIONE	33	34	35	36	37	38	39	40	41	42	43	44	45	46	47	48
DISTANZE PROGRESSIVE	12+440.00	12+460.00	12+480.00	12+500.00	12+520.00	12+540.00	12+560.00	12+580.00	12+600.00	12+620.00	12+640.00	12+660.00	12+680.00	12+700.00	12+720.00	12+740.00
DISTANZE PARZIALI	20,00	20,00	20,00	20,00	20,00	20,00	20,00	20,00	20,00	20,00	20,00	20,00	20,00	20,00	20,00	20,00
QUOTE PROGETTO ESECUTIVO	236.78	236.67	236.55	236.44	236.33	236.21	236.10	235.99	235.87	235.76	235.65	235.53	235.42	235.30	235.19	235.08
QUOTE PROGETTO PRELIMINARE	236.70	236.59	236.48	236.37	236.26	236.15 236.13	236.03 235.99	235.92	235.85 235.81	235.70	235.59	235.48	235.36	235.25	235.14	235.03
QUOTE TERRENO	239.78	239.74	239.59	239.37	239.10	238.88	238.73	238.55	238.56	238.18	237.87	237.40	236.93	236.78	236.54	236.48

NUMERO SEZIONE	49	50	51	52	53	54	55	56	57	58	59	60	61	62	63	64
DISTANZE PROGRESSIVE	12+760.00	12+780.00	12+800.00	12+820.00	12+840.00	12+860.00	12+880.00	12+900.00	12+920.00	12+940.00	12+960.00	12+980.00	13+000.00	13+020.00	13+040.00	13+060.00
DISTANZE PARZIALI	20,00	20,00	20,00	20,00	20,00	20,00	20,00	20,00	20,00	20,00	20,00	20,00	20,00	20,00	20,00	
QUOTE PROGETTO ESECUTIVO	234.96	234.85	234.74	234.62	234.51	234.40	234.28	234.17	234.06	233.94	233.83	233.72	233.60	233.49	233.38	233.26
QUOTE PROGETTO PRELIMINARE	234.92	234.81	234.69	234.58	234.47	234.36	234.25	234.14	234.02	233.91	233.80	233.69	233.58	233.47	233.35	233.24
QUOTE TERRENO	236.58	236.27	235.30	233.51	230.99	230.47	231.78	231.34	229.06	229.76	229.05	229.03	228.19	230.57	230.12	230.12

ANDAMENTO PLANIMETRICO: L=233.33m A=700.00 · Lrett=6.19m · L=360.00m A=900.00 · L=95.55m R=2250.00m · L=250.00m A=750.00 · Lrett=833.11m

ANDAMENTO CIGLI: −2.50% −2.50% · L=50.00 · 11+886.49 2.50% 2.50% · L=50.00 · 11+936.49 2.50% −2.50% · L=310.00 · 12+246.49 3.21% 3.21% · 12+342.04 3.21% 3.21% · L=200.00 · 12+542.04 2.50% −2.50% · L=50.00 · 12+592.04 −2.50% −2.50% · L=310.00 · L=200.00

ETTOMETRICHE: 119 · 119 · 120 · 121 · 122 · 123 · 124 · 125 · 126 · 127 · 128 · 129 · 130

ANAS S.p.A. · Commissario Governativo Delegato OPCM n. 3869 del 23 aprile 2010 OPCM n. 3895 del 20/8/2010 · REGIONE SARDEGNA

O.P.C.M. n. 3869 del 23/04/2010. Disposizioni urgenti di protezione civile per fronteggiare l'emergenza determinatasi nel settore del traffico e della mobilità nelle province di Sassari ed Olbia- Tempio, in relazione alla strada statale Sassari - Olbia

SOGGETTO ATTUATORE ANAS S.p.A.

ADEGUAMENTO AL TIPO B (4 CORSIE) DELL'ITINERARIO SASSARI-OLBIA LOTTO 2

PROGETTO ESECUTIVO

ELABORATI GENERALI

OTTEMPERANZA ALLE PRESCRIZIONI

CONFRONTO PLANIMETRIA E PROFILO TRA P. PRELIMINARE - P. ESECUTIVO - TAV.1

RIFERIMENTO ELABORATO

CODICE PROGETTO 1° livello	2° liv.	3° livello	CODICE ELABORATO 1° livello	2° livello	3° livello	4° livello	5° liv.
DPCA03	E	1002	T00	EG00	GEN	PL07	C

REVISIONI REV	DATA	DESCRIZIONE	REDATTO	CONTROLLATO	APPROVATO
C	Maggio 2015	AGGIORNAMENTO A SEGUITO DI ISTRUTTORIA ANAS	S.MASALA	M.CHERCHI	R.SOLMONA
B	Luglio 2014	EMISSIONE	S.MASALA	M.CHERCHI	R.SOLMONA

SCALA: 1:1000 DATA: Gen.2014

Imprese - A.T.I.: MANDATARIA VIDONI · MANDANTE cgs · MANDANTE movistrade cogefi INFRASTRUTTURE MOVISTRADE COGEFI S.r.l.

Il Responsabile del Procedimento: Ing. Luigi Silletta

Progettisti indicati - A.T.P.: MANDATARIA studio solmona & vitali · MANDANTE F&M ingegneria · MANDANTE TECNICAER engineering s.r.l.

Il Progettista · Il Geologo

FILE: T00EG00GENPL07_C