KEY PLAN

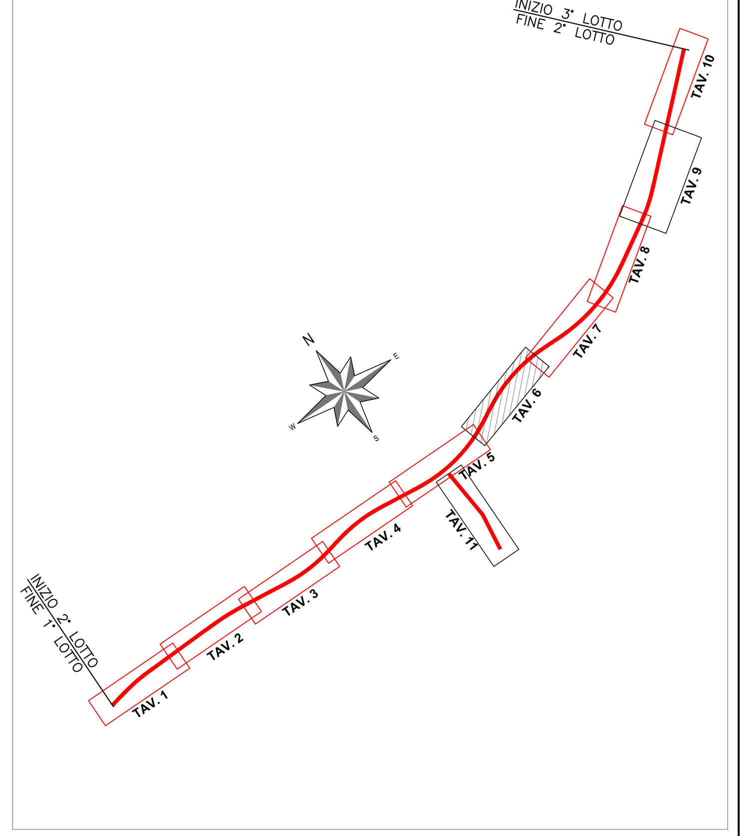

LIVELLETTE	L=291.12m i=-1.48% Δh=-4.31m	L=331.16m	L=406.55m i=0.73% Δh=2.96m	L=695.75m

Profilo: AP_6
Scala : 1000:100
Q.Rif. : 225.00

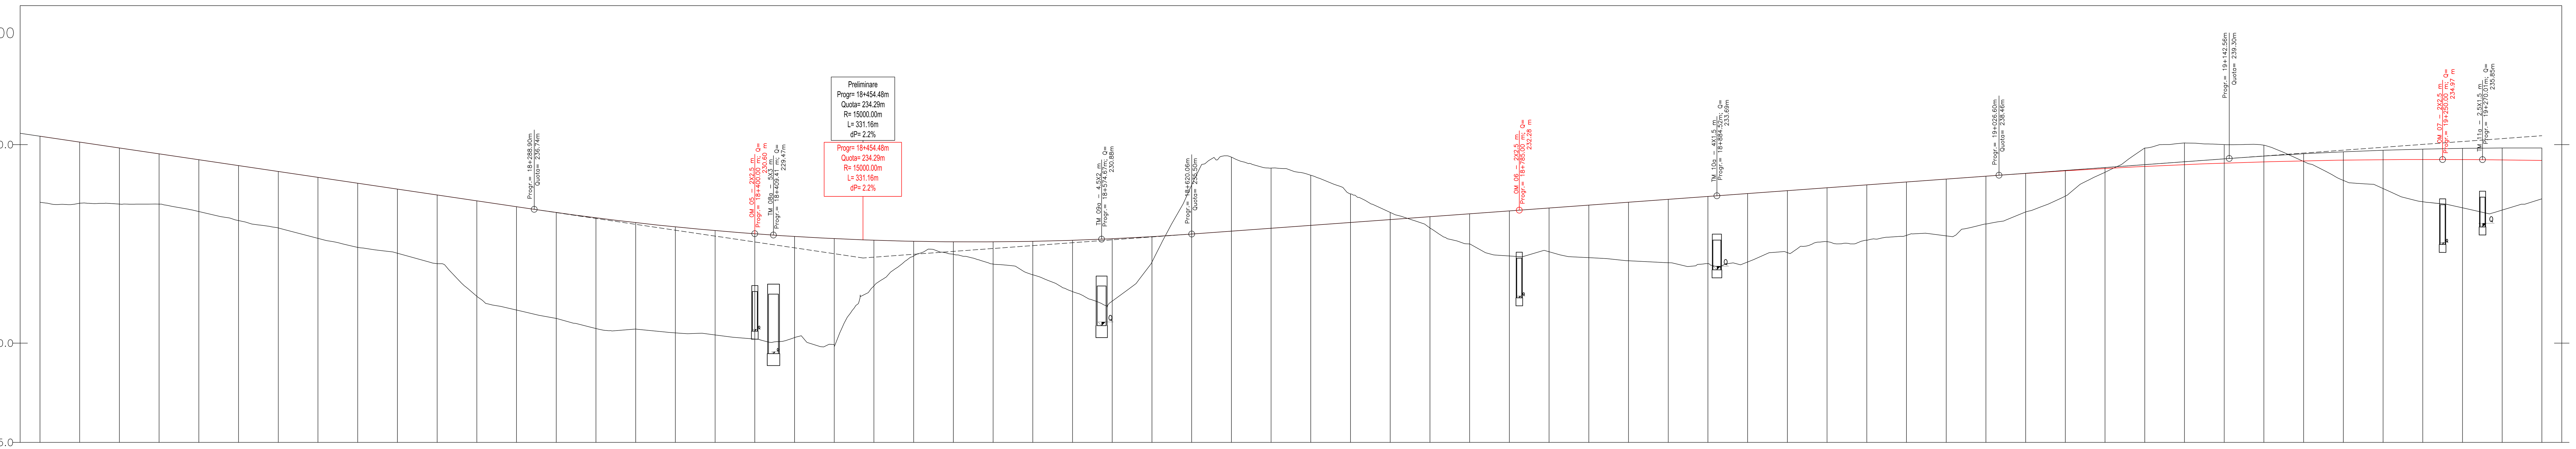

NUMERO SEZIONE	310	311	312	313	314	315	316	317	318	319	320	321	322	323	324	325
DISTANZE PROGRESSIVE	18+040.00	18+060.00	18+080.00	18+100.00	18+120.00	18+140.00	18+160.00	18+180.00	18+200.00	18+220.00	18+240.00	18+260.00	18+280.00	18+300.00	18+320.00	18+340.00
DISTANZE PARZIALI		20,00	20,00	20,00	20,00	20,00	20,00	20,00	20,00	20,00	20,00	20,00	20,00	20,00	20,00	20,00
QUOTE PROGETTO ESECUTIVO	240.42	240.13	239.83	239.53	239.24	238.94	238.65	238.35	238.05	237.76	237.46	237.17	236.87	236.58	236.31	236.07
QUOTE PROGETTO PRELIMINARE	240.42	240.13	239.83	239.53 239.52	239.24	238.94	238.65	238.35	238.05	237.76	237.46	237.17	236.87	236.62 236.58	236.31	236.07
QUOTE TERRENO	237.09	237.05	237.00	237.00	236.63	236.17	235.80	235.28	234.82	234.53	234.01	232.36	231.67	231.24	230.74	230.71

NUMERO SEZIONE	326	327	328	329	330	331	332	333	334	335	336	337	338	339	340	341
DISTANZE PROGRESSIVE	18+360.00	18+380.00	18+400.00	18+420.00	18+440.00	18+460.00	18+480.00	18+500.00	18+520.00	18+540.00	18+560.00	18+580.00	18+600.00	18+620.00	18+640.00	18+660.00
DISTANZE PARZIALI	20,00	20,00	20,00	20,00	20,00	20,00	20,00	20,00	20,00	20,00	20,00	20,00	20,00	20,00	20,00	20,00
QUOTE PROGETTO ESECUTIVO	235.86	235.67	235.51	235.37	235.27	235.18	235.13	235.10	235.10	235.13	235.18	235.26	235.36	235.50	235.64	235.79
QUOTE PROGETTO PRELIMINARE	235.86	235.67	235.53 235.51	235.37	235.27	235.18	235.13	235.10	235.10	235.13	235.18	235.26	235.36	235.50	235.64	235.79
QUOTE TERRENO	230.52	230.41	230.21	230.28	229.90	232.88	234.39	234.48	233.98	233.44	232.60	232.12	234.08	237.96	239.37	238.82

NUMERO SEZIONE	342	343	344	345	346	347	348	349	350	351	352	353	354	355	356	357
DISTANZE PROGRESSIVE	18+680.00	18+700.00	18+720.00	18+740.00	18+760.00	18+780.00	18+800.00	18+820.00	18+840.00	18+860.00	18+880.00	18+900.00	18+920.00	18+940.00	18+960.00	18+980.00
DISTANZE PARZIALI	20,00	20,00	20,00	20,00	20,00	20,00	20,00	20,00	20,00	20,00	20,00	20,00	20,00	20,00	20,00	20,00
QUOTE PROGETTO ESECUTIVO	235.93	236.08	236.22	236.37	236.51	236.66	236.81	236.95	237.10	237.24	237.39	237.53	237.68	237.83	237.97	238.12
QUOTE PROGETTO PRELIMINARE	235.93	236.08	236.22	236.37	236.51	236.66	236.81	236.95	237.10	237.24	237.39	237.53	237.68	237.83	237.97	238.12
QUOTE TERRENO	238.46	237.52	236.58	235.80	234.99	234.39	234.61	234.30	234.15	234.05	234.00	234.09	234.56	235.11	235.18	235.43

NUMERO SEZIONE	358	359	360	361	362	363	364	365	366	367	368	369	370	371	372	373
DISTANZE PROGRESSIVE	19+000.00	19+020.00	19+040.00	19+060.00	19+080.00	19+100.00	19+120.00	19+140.00	19+160.00	19+180.00	19+200.00	19+220.00	19+240.00	19+260.00	19+280.00	19+300.00
DISTANZE PARZIALI	20,00	20,00	20,00	20,00	20,00	20,00	20,00	20,00	20,00	20,00	20,00	20,00	20,00	20,00	20,00	20,00
QUOTE PROGETTO ESECUTIVO	238.26	238.41	238.55	238.68	238.80	238.90	238.99	239.07	239.13	239.18	239.22	239.24	239.25	239.25	239.23	239.20
QUOTE PROGETTO PRELIMINARE	238.26 238.29	238.41	238.55	238.70	238.85	238.99	239.14	239.28	239.42	239.54	239.64	239.72	239.77	239.81	239.83	239.82
QUOTE TERRENO	235.40	236.00	236.61	237.41	238.61	239.82	240.08	240.00	239.97	239.15	238.20	237.79	237.12	236.82	236.70	237.27

ANDAMENTO PLANIMETRICO: L=1032.62m R=2100.00m — L=246.11m A=718.91 — L=242.64m A=718.91 — L=828.21m R=2130.00m

ANDAMENTO CIGLI: L=61.04 — L=222.26 — 2.50% — L=25.00 — L=25.00 — 2.50% — L=218.77 — L=710.20

ETTOMETRICHE: 182 183 184 185 186 187 188 189 190 191 192

ANAS S.p.A.

Commissario Governativo Delegato
OPCM n. 3869 del 23 aprile 2010
OPCM n. 3895 del 20/8/2010

REGIONE SARDEGNA

O.P.C.M. n. 3869 del 23/04/2010. Disposizioni urgenti di protezione civile per fronteggiare l'emergenza determinatasi nel settore del traffico e della mobilità nelle province di Sassari ed Olbia- Tempio, in relazione alla strada statale Sassari - Olbia

SOGGETTO ATTUATORE ANAS S.p.A.

ADEGUAMENTO AL TIPO B (4 CORSIE) DELL'ITINERARIO SASSARI-OLBIA LOTTO 2

PROGETTO ESECUTIVO

ELABORATI GENERALI

OTTEMPERANZA ALLE PRESCRIZIONI

CONFRONTO PLANIMETRIA E PROFILO TRA P. PRELIMINARE - P. ESECUTIVO - TAV.6

RIFERIMENTO ELABORATO

CODICE PROGETTO 1° livello	2°liv.	3° livello	CODICE ELABORATO 1° livello	2° livello	3° livello	4° livello	5°liv.
DPCA03	E	1002	T00	EG00	GEN	PL12	D

REV	DATA	DESCRIZIONE	REDATTO	CONTROLLATO	APPROVATO
D	Maggio 2015	AGGIORNAMENTO A SEGUITO DI ISTRUTTORIA ANAS	S.MASALA	M.CHERCHI	R.SOLMONA
C	Luglio 2014	AGGIORNAMENTO A SEGUITO DI ISTRUTTORIA ANAS	S.MASALA	M.CHERCHI	R.SOLMONA

REVISIONI

SCALA: 1:1000 DATA: Gen.2014

Imprese - A.T.I.:
MANDATARIA VIDONI — MANDANTE cgs — MANDANTE movistrade cogefi INFRASTRUTTURE MOVISTRADE COGEFI S.r.l.

Il Responsabile del Procedimento:
Ing. Luigi Silletta

Progettisti indicati - A.T.P.:
MANDATARIA studio solmona & vitali — MANDANTE F&M ingegneria — MANDANTE TECNICAER engineering s.r.l.

Il Progettista — Il Geologo

FILE: T00EG00GENPL12_D