SEZIONE TIPO
IN CORRISPONDENZA DELLA PIAZZOLA DI SOSTA
SCALA 1:100

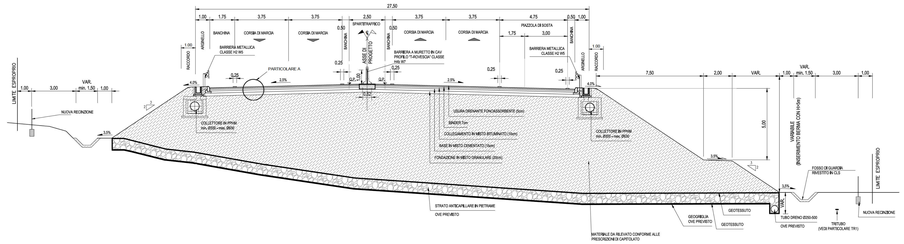

SEZIONE TIPO
IN AFFIANCAMENTO PISTA LATERALE
SCALA 1:100

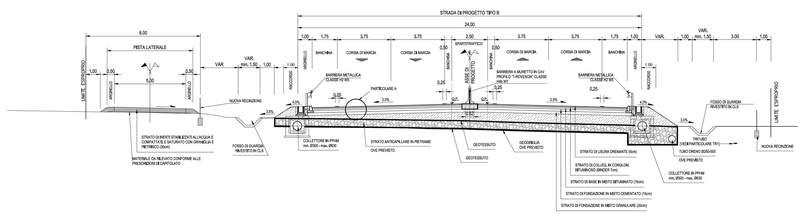

SEZIONE TIPO CON CORSIA
DI ACCELERAZIONE E DECELERAZIONE
SCALA 1:100

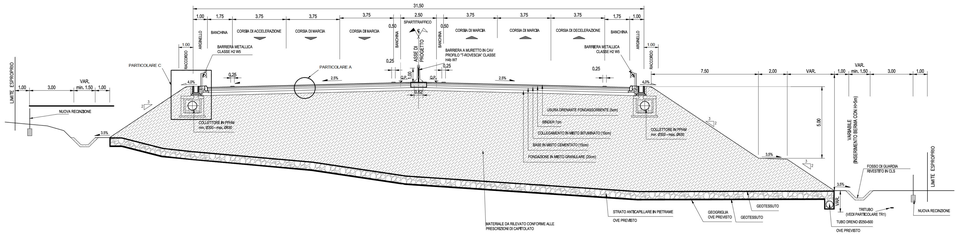

SEZIONE TIPO IN RILEVATO
DAL km 12+771,72 AL 13+675,75
SCALA 1:100

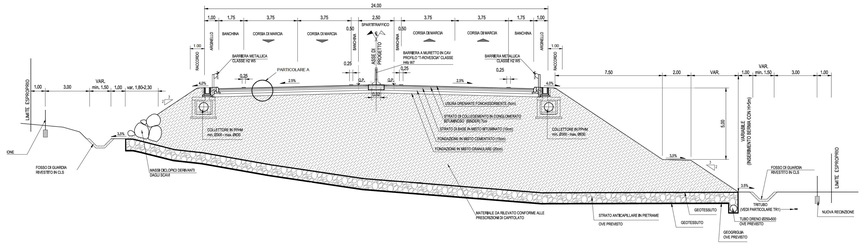

SEZIONE TIPO
IN AFFIANCAMENTO STATALE SS597
SCALA 1:100

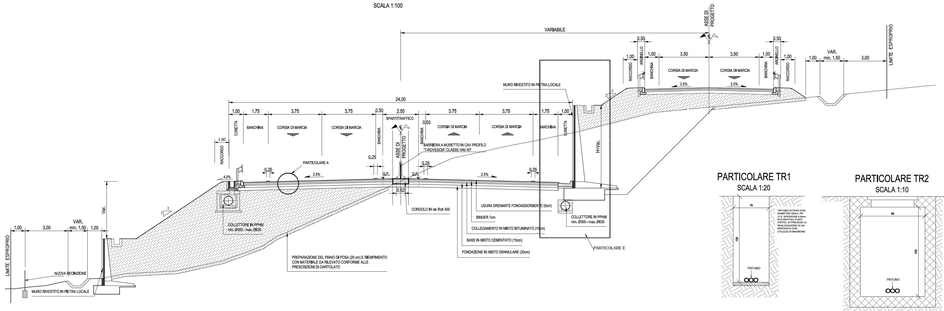

PARTICOLARE TR1
SCALA 1:20

PARTICOLARE TR2
SCALA 1:10

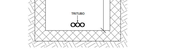

PARTICOLARE A
PAVIMENTAZIONE STRADALE
SCALA 1:20

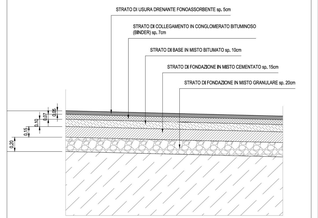

PARTICOLARE E
POZZETTO IDRAULICO IN CORRISPONDENZA CON MURO
SCALA 1:50

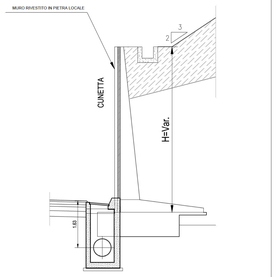

ANAS S.p.A. | Commissario Governativo Delegato OPCM n. 3869 del 23 aprile 2010 OPCM n. 3895 del 20/8/2010 | REGIONE SARDEGNA

O.P.C.M. n. 3869 del 23/04/2010. Disposizioni urgenti di protezione civile per fronteggiare l'emergenza determinatasi nel settore del traffico e della mobilità nelle province di Sassari ed Olbia- Tempio, in relazione alla strada statale Sassari - Olbia

SOGGETTO ATTUATORE ANAS S.p.A.

ADEGUAMENTO AL TIPO B (4 CORSIE) DELL'ITINERARIO SASSARI-OLBIA
LOTTO 2

PROGETTO ESECUTIVO

PROGETTO STRADALE
SEZIONI TIPO CORPO STRADALE
SEZIONI TIPO - TAV. 2

RIFERIMENTO ELABORATO

CODICE PROGETTO			CODICE ELABORATO					
Progetto	Lotto	Sezione	Livello Progr.	Tipo	Num.	Opera	Parte	Rev.
DPCA03	E	1002	P00	PS00	TRA	ST02	B	

REVISIONI					
B	Luglio 2014	AGGIORNAMENTO A SEGUITO ISTRUTTORIA ANAS	G.SANTORO	M.CHERCHI	R.SOLIMONA
A	Aprile 2014	EMISSIONE	G.SANTORO	M.CHERCHI	R.SOLIMONA
REV	DATA	DESCRIZIONE	REDATTO	CONTROLLATO	APPROVATO

SCALA: varie | DATA: Apr.2014

Imprese - A.T.I.:
MANDATARIA: VIGONI | MANDANTE: cigs | MANDANTE: movisstrade ingegneria (MOVISTRADE CONSORZIO S.C.)

Il Responsabile del Procedimento:
Ing. Luigi Silletta

Progettisti indicati - A.T.P.:
MANDATARIA: ing. soc. sommma & vitali | MANDANTE: FCM ingegneria | MANDANTE: TECNICADER

Il Progettista | Il Geologo

F.E.: INFRASTRAZ01.dwg