



SEZIONE TIPO DI SVINCOLO  
RAMPA BIDIREZIONALE

SCALA 1:100

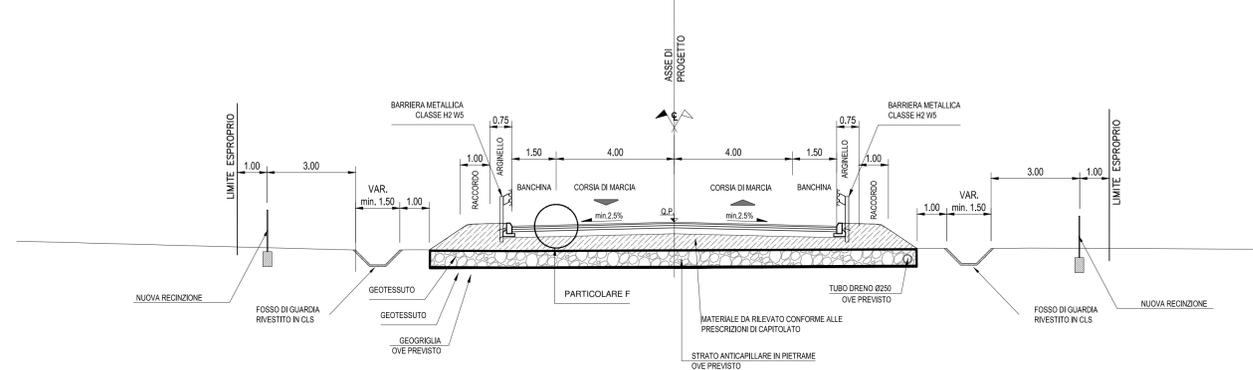


SEZIONE TIPO DI SVINCOLO  
RAMPA MONODIREZIONALE IN RILEVATO

SCALA 1:100

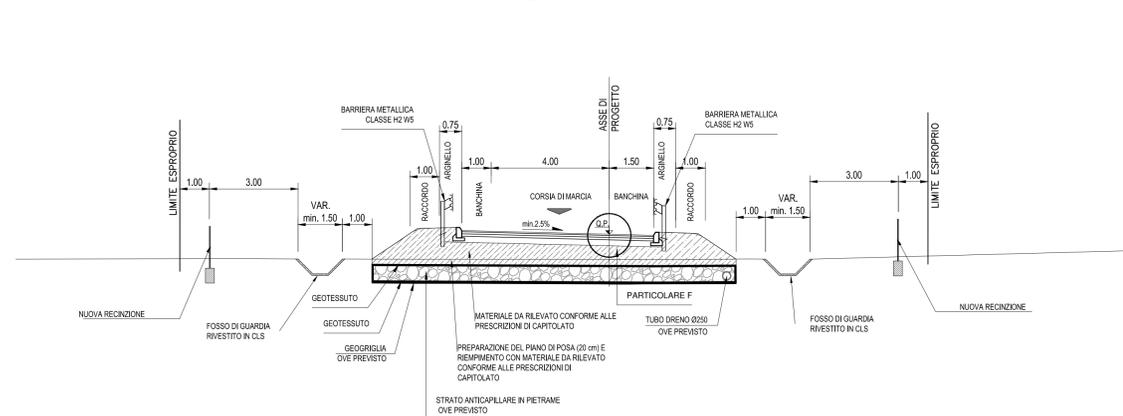


SEZIONE TIPO DI SVINCOLO  
RAMPA MONODIREZIONALE IN TRINCEA

SCALA 1:100

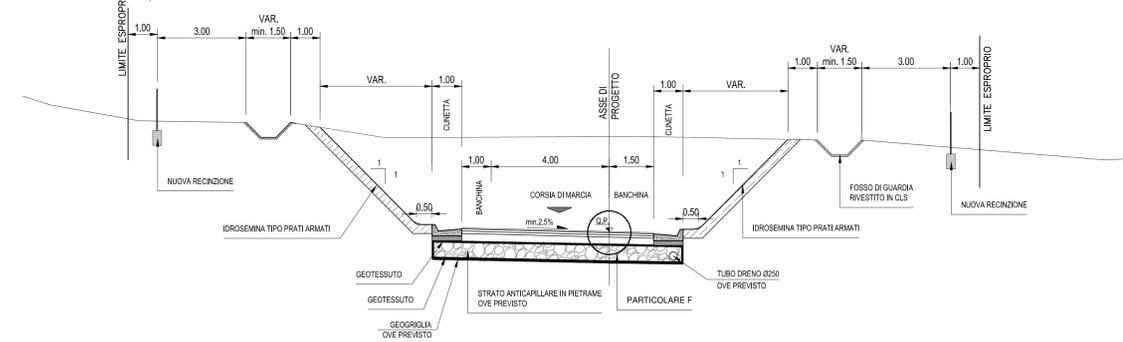

PARTICOLARE F  
PAVIMENTAZIONE STRADALE

SCALA 1:20

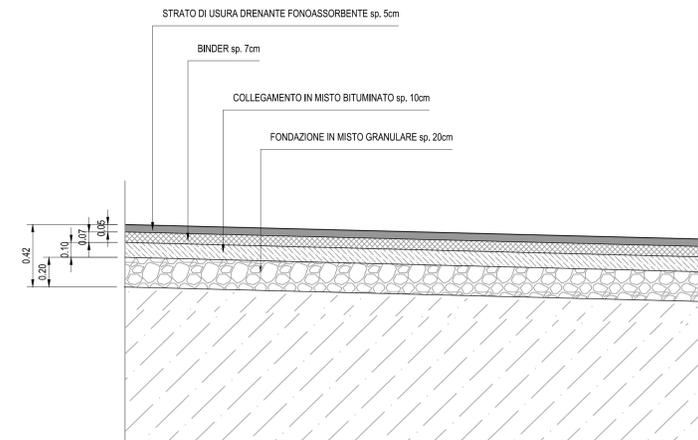

 ANAS S.p.A.	 Commissario Governativo Delegato OPCM n. 3869 del 23 aprile 2010 OPCM n. 3895 del 20/8/2010	 REGIONE SARDEGNA
---	---	--

**O.P.C.M. n. 3869 del 23/04/2010.** Disposizioni urgenti di protezione civile per fronteggiare l'emergenza determinatasi nel settore del traffico e della mobilità nelle province di Sassari ed Olbia- Tempio, in relazione alla strada statale Sassari - Olbia

**SOGGETTO ATTUATORE ANAS S.p.A.**

**ADEGUAMENTO AL TIPO B (4 CORSIE) DELL'ITINERARIO SASSARI-OLBIA LOTTO 2**

**PROGETTO ESECUTIVO**

**PROGETTO STRADALE**

**SEZIONI TIPO CORPO STRADALE**

**SEZIONI TIPO - TAV. 3**

RIFERIMENTO ELABORATO		CODICE ELABORATO			
CODICE PROGETTO	1° livello	2° livello	3° livello	4° livello	5° livello
DPCA03	E	1002	P00	PS00	TRA ST03 A

REV	DATA	DESCRIZIONE	REDATTO	CONTROLLATO	APPROVATO
A	Aprile 2014	EMISSIONE	G.SANTORO	M.CHERCHI	R.SOLMONA

SCALA: varie DATA: Apr.2014

Imprese - A.T.I.:	MANDATARIA	MANDANTE	MANDANTE	Il Responsabile del Procedimento:
				Ing. Luigi Silletta

Progettisti indicati - A.T.P.:	MANDATARIA	MANDANTE	MANDANTE	Il Progettista	Il Geologo
					