



SEZIONE TIPOLOGICA VIADOTTI ASSE PRINCIPALE

SCALA 1:100

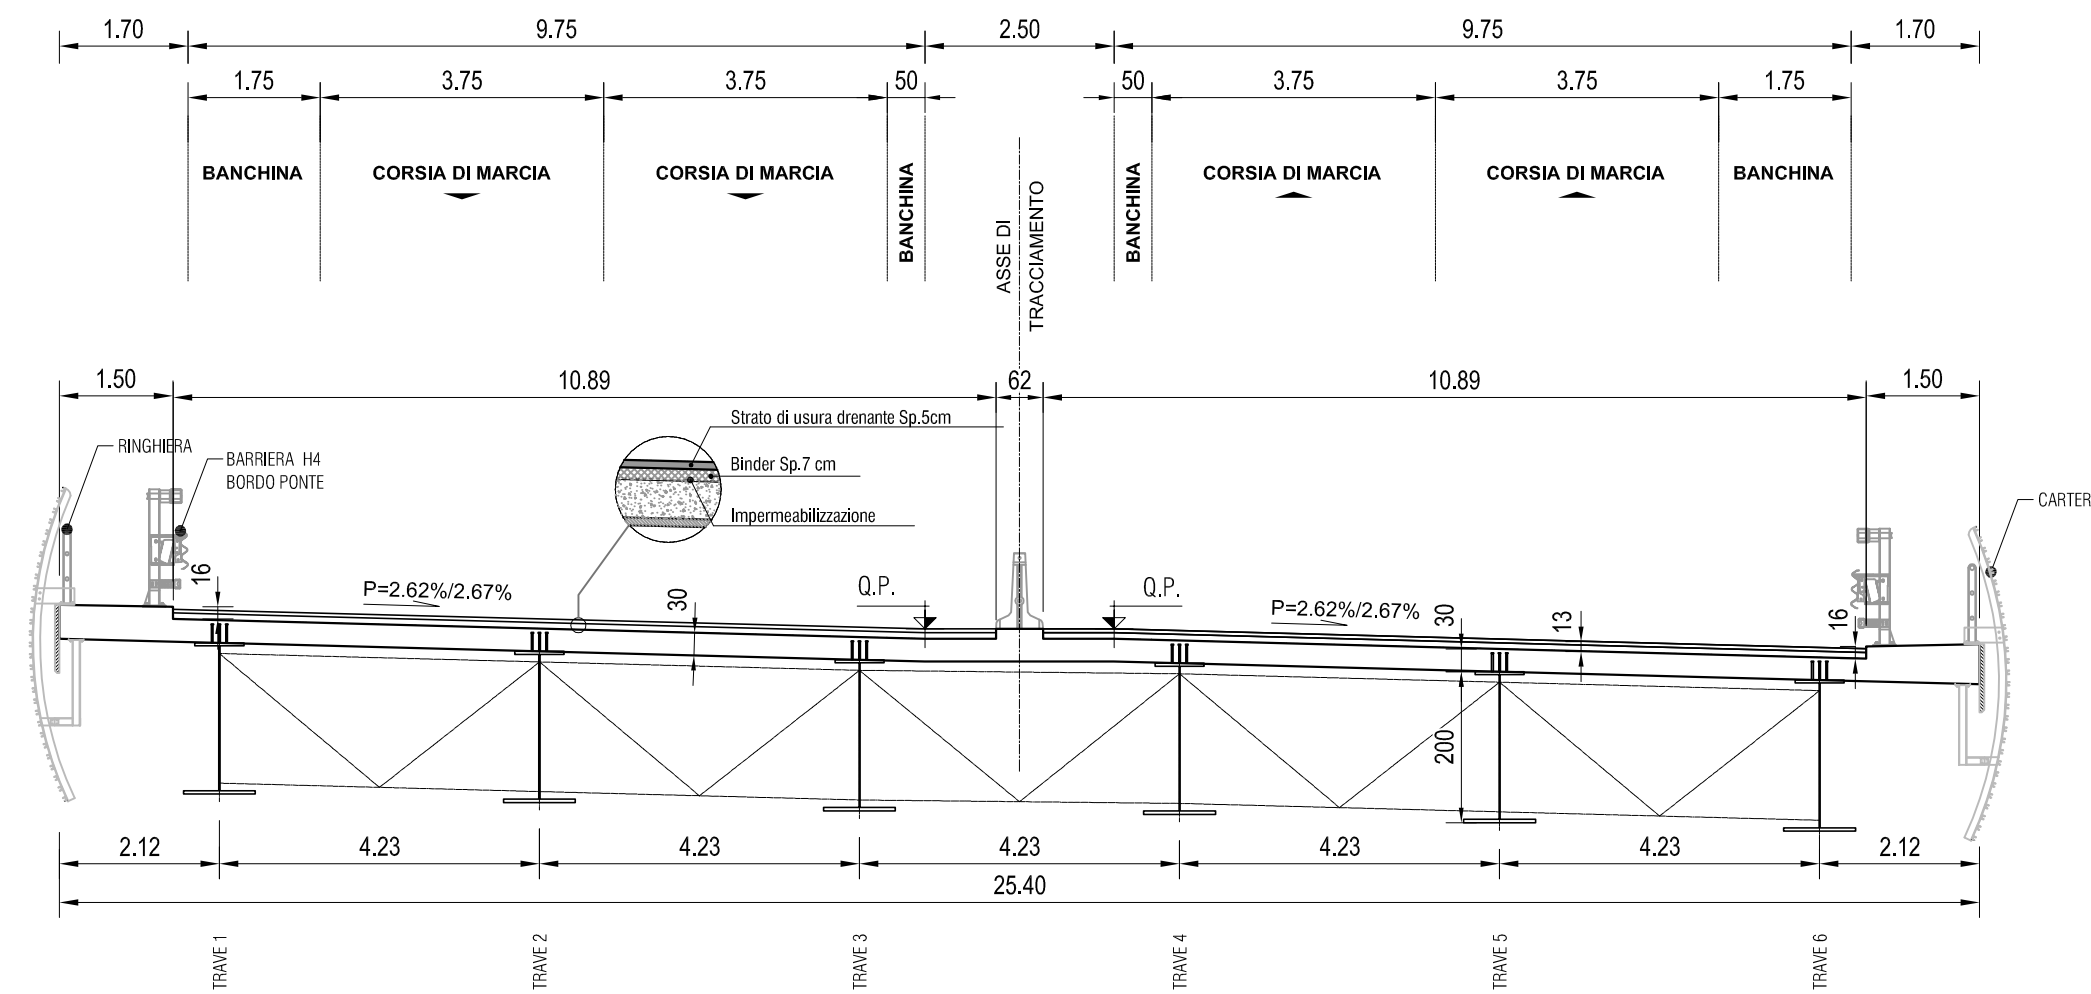


SEZIONE CAVALCAVIA INTERSEZIONE SS 597

SCALA 1:100

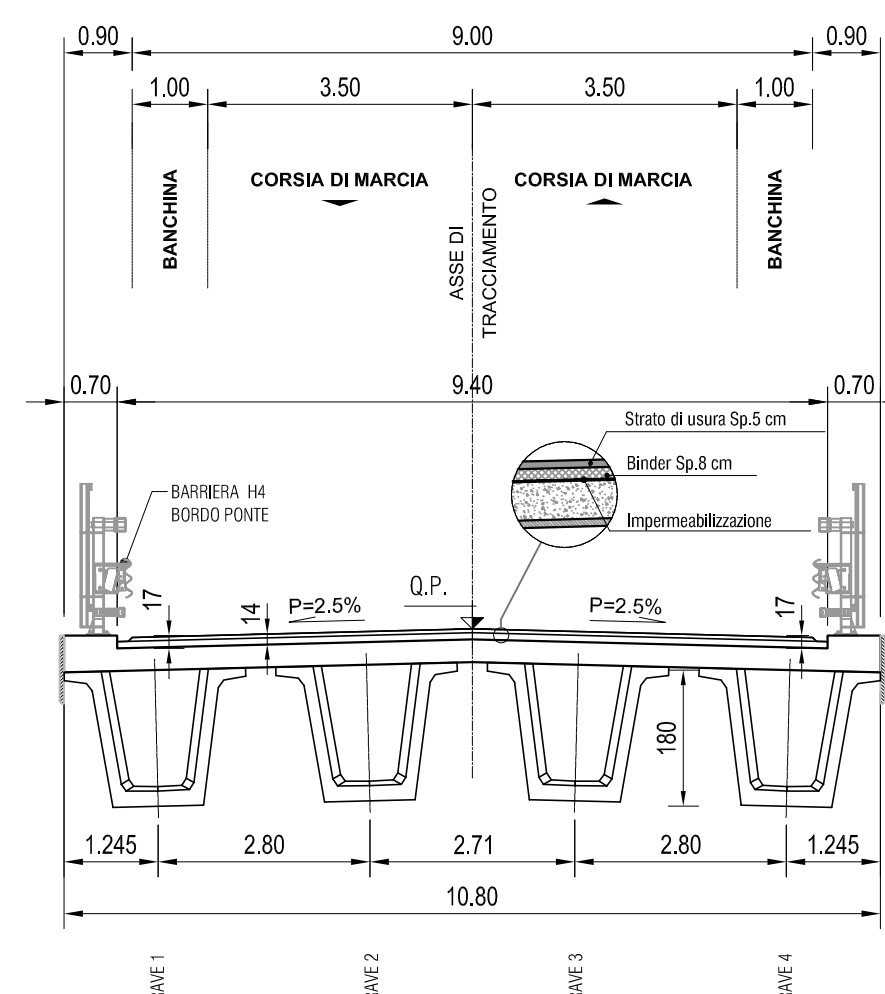


SEZIONE TIPOLOGICA VIADOTTI ASSI SECONDARI

SCALA 1:100

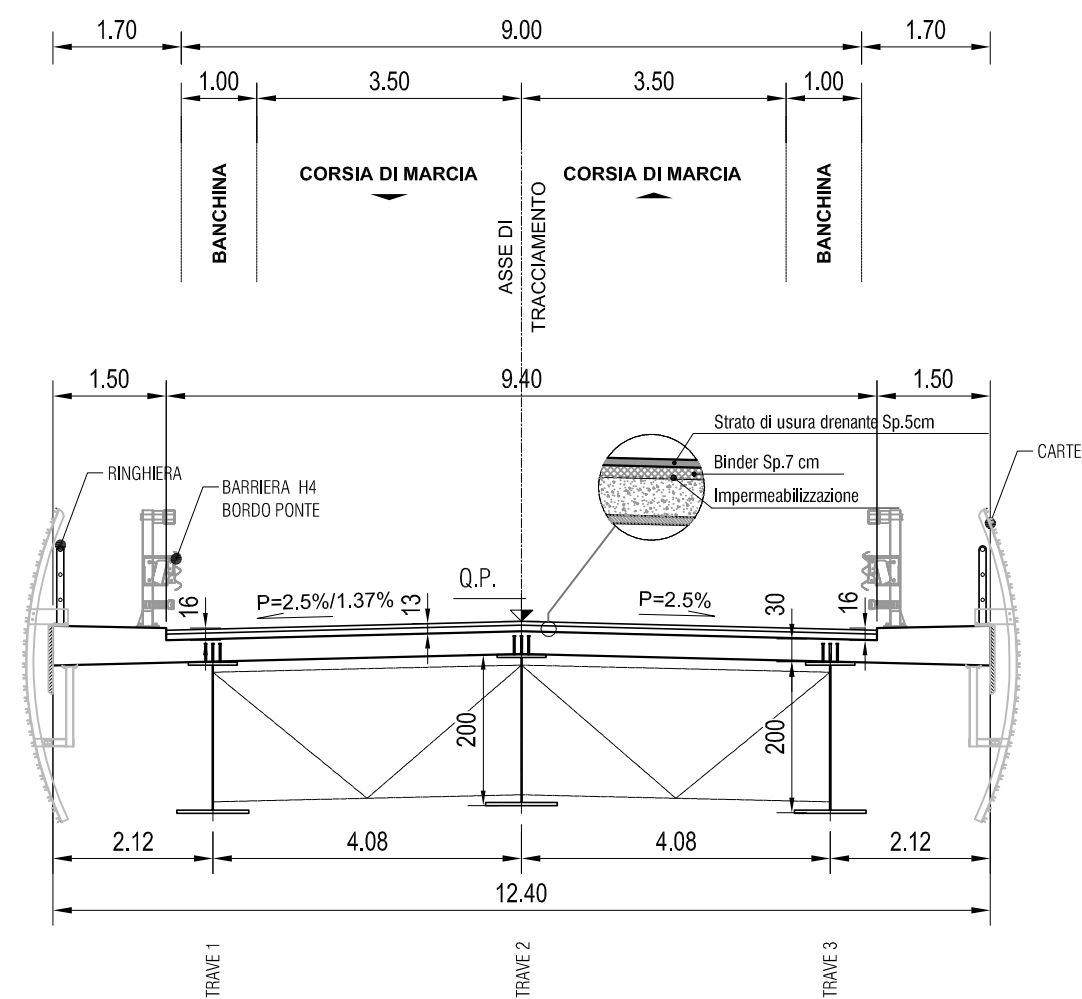

SEZIONE CAVALCAVIA SVINCOLO CHILIVANI

SCALA 1:100

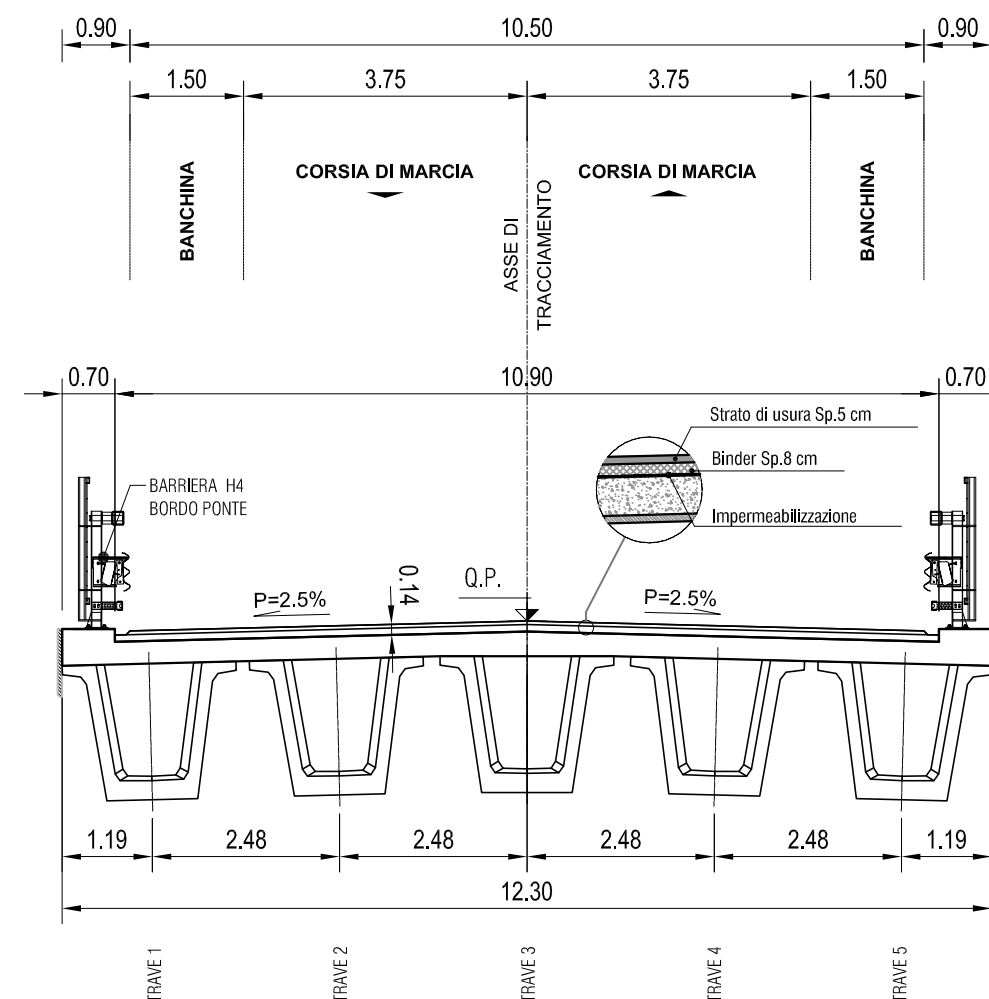

ANAS S.p.A.



Commissario Governativo Delegato  
OPCM n. 3869 del 23 aprile 2010  
OPCM n. 3895 del 20/8/2010



REGIONE SARDEGNA

**O.P.C.M. n. 3869 del 23/04/2010.** Disposizioni urgenti di protezione civile per fronteggiare l'emergenza determinatasi nel settore del traffico e della mobilità nelle province di Sassari ed Olbia- Tempio, in relazione alla strada statale Sassari - Olbia

**SOGGETTO ATTUATORE ANAS S.p.A.**

**ADEGUAMENTO AL TIPO B (4 CORSIE) DELL'ITINERARIO SASSARI-OLBIA LOTTO 2**

**PROGETTO ESECUTIVO**

**PROGETTO STRADALE SEZIONI TIPO CORPO STRADALE SEZIONI TIPO - TAV. 4**

RIFERIMENTO ELABORATO

CODICE PROGETTO			CODICE ELABORATO				
1° livello	2° livello	3° livello	1° livello	2° livello	3° livello	4° livello	5° livello
DPCA03	E	1002	P00	PS00	TRA	ST04	A

REVISIONI	DATA	DESCRIZIONE	REDATTO	CONTROLLATO	APPROVATO
A	Aprile 2014	EMISSIONE	G.SANTORO	M.CHERCHI	R.SOLMONA

SCALA: varie DATA: Apr.2014

Imprese - A.T.I.:



Il Responsabile del Procedimento:

Ing. Luigi Silletta

Progettisti indicati - A.T.P.:



Il Progettista

Il Geologo