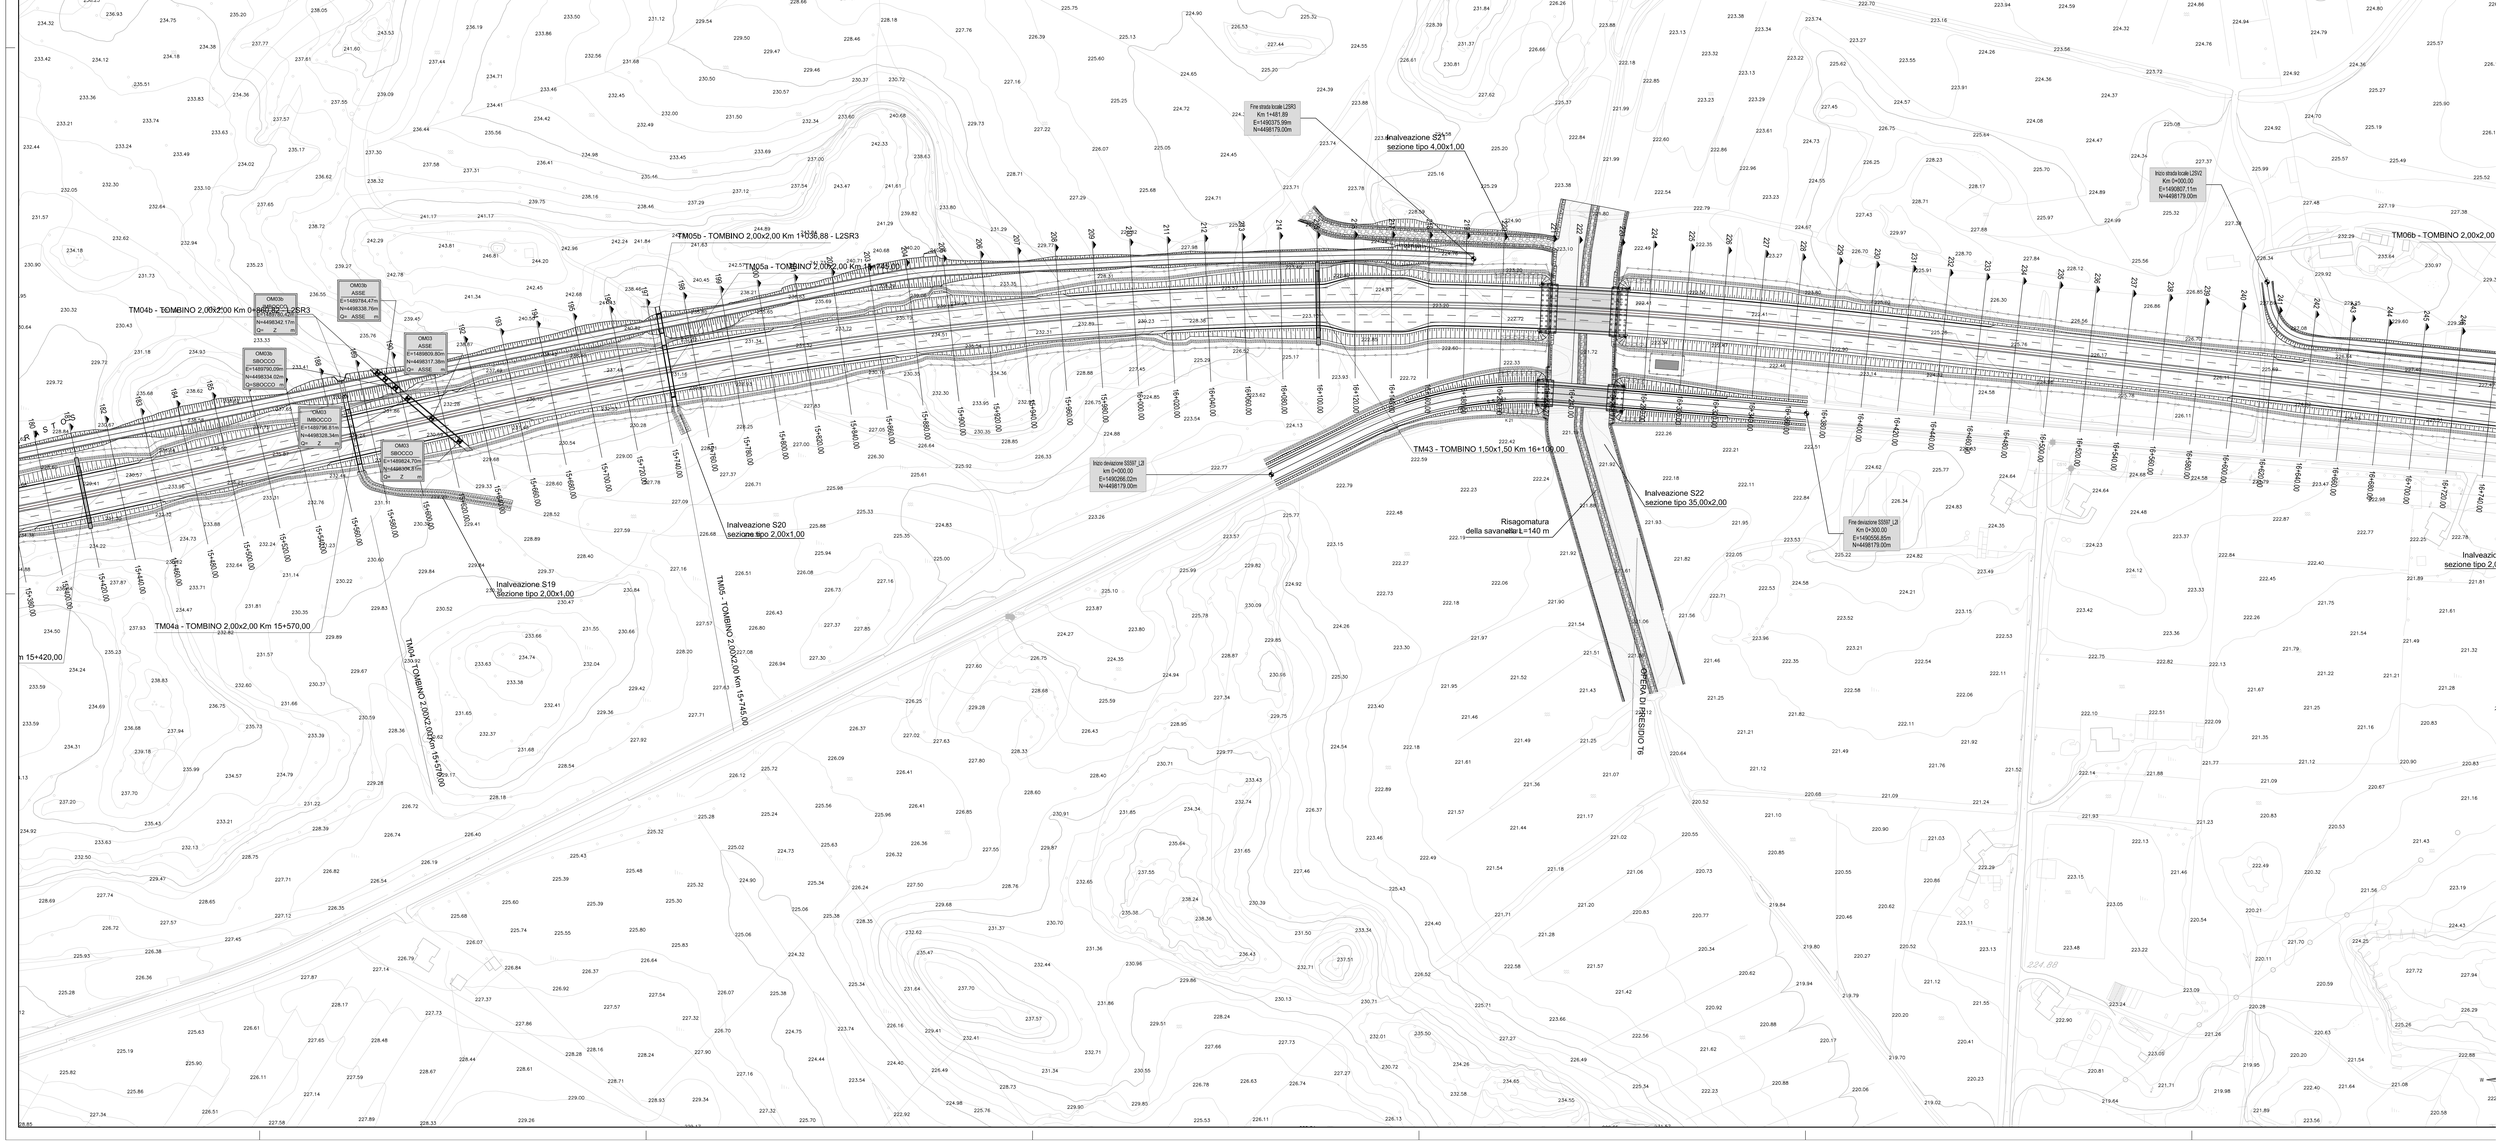
TM04b - TOMBINO 2,00x2,00 Km 0+667,22 - L2SR3
TM04a - TOMBINO 2,00x2,00 Km 15+570,00
TM05b - TOMBINO 2,00x2,00 Km 1+038,88 - L2SR3
TM05a - TOMBINO 2,00x2,00 Km 15+744,00
TM05 - TOMBINO 2,00x2,00 Km 15+762,00
TM06b - TOMBINO 2,00x2,00
TM43 - TOMBINO 1,50x1,50 Km 16+106,00
OM03b SBOCCO E=1489790,09m N=4498534,00m Q=SBOCCO m
OM03b ASSE E=1489784,47m N=4498338,76m Q= ASSE m
OM03b SBOCCO E=1489790,09m N=4498342,57m Q= Z m
OM03 ASSE E=1489809,80m N=4498317,80m Q= ASSE m
OM03 SBOCCO E=1489796,81m N=4498328,34m Q= Z m
OM03 SBOCCO E=1489824,70m N=4498306,81m Q= Z m
Fine strada locale L2SR3 Km 1+481,89 E=1490375,99m N=4498179,00m
Inalveazione S21 sezione tipo 4,00x1,00
Inizio strada locale L2SV2 Km 0+000,00 E=1490867,11m N=4498179,00m
Inizio deviazione SS97_L3 km 0+000,00 E=1490566,00m N=4498179,00m
Fine deviazione SS97_L3 Km 0+300,00 E=1490656,85m N=4498179,00m
Inalveazione S22 sezione tipo 35,00x2,00
Risagomatura della savanella L=140 m
Inalveazione S20 sezione tipo 2,00x1,00
Inalveazione S19 sezione tipo 2,00x1,00
SPERONA DI PRESIDIO T6
224.88