LIVELLETTE			
	L=1104.13m i=-6.26% Δh=-6.26m	L=123.53m	L=944.18m i=-0.16% Δh=-1.47m	L=48.06m

Profilo: AP_2
Scala : 1000:100
Q.Rif. : 220.00

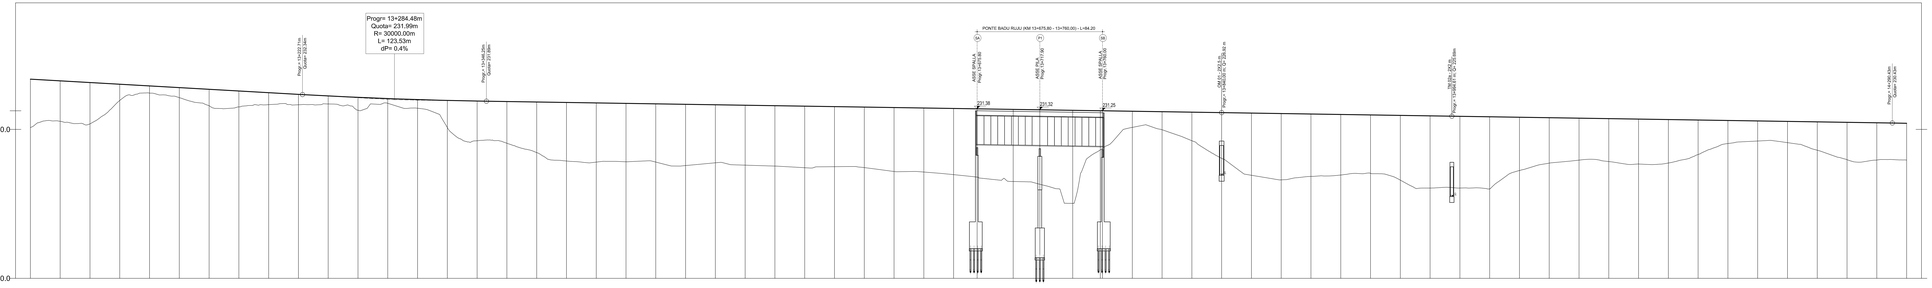

NUMERO SEZIONE	63	64	65	66	67	68	69	70	71	72	73	74	75	76	77	78	79	80	81	82	83	84	85	86	87	88	89	90	91	92	93	94	95	96	97	98	99	100	101	102	103	104	105	106	107	108	109	110	111	112	113	114	115	116	117	118	119	120	121	122	123	124	125	126
DISTANZE PROGRESSIVE	13+040,00	13+060,00	13+080,00	13+100,00	13+120,00	13+140,00	13+160,00	13+180,00	13+200,00	13+220,00	13+240,00	13+260,00	13+280,00	13+300,00	13+320,00	13+340,00	13+360,00	13+380,00	13+400,00	13+420,00	13+440,00	13+460,00	13+480,00	13+500,00	13+520,00	13+540,00	13+560,00	13+580,00	13+600,00	13+620,00	13+640,00	13+660,00	13+675,80	13+695,70	13+717,60	13+740,00	13+760,00	13+780,00	13+800,00	13+820,00	13+840,00	13+860,00	13+880,00	13+900,00	13+920,00	13+940,00	13+960,00	13+980,00	14+000,00	14+020,00	14+040,00	14+060,00	14+080,00	14+100,00	14+120,00	14+140,00	14+160,00	14+180,00	14+200,00	14+220,00	14+240,00	14+260,00	14+280,00	14+300,00
DISTANZE PARZIALI	20,00	20,00	20,00	20,00	20,00	20,00	20,00	20,00	20,00	20,00	20,00	20,00	20,00	20,00	20,00	20,00	20,00	20,00	20,00	20,00	20,00	20,00	20,00	20,00	20,00	20,00	20,00	20,00	20,00	20,00	20,00	20,00	15,80	24,20	17,90	22,10	20,00	20,00	20,00	20,00	20,00	20,00	20,00	20,00	20,00	20,00	20,00	20,00	20,00	20,00	20,00	20,00	20,00	20,00	20,00	20,00	20,00	20,00	20,00	20,00	20,00	20,00
QUOTE PROGETTO	233,38	233,26	233,15	233,04	232,92	232,81	232,70	232,58	232,47	232,36	232,25	232,15	232,07	232,00	231,95	231,90	231,87	231,84	231,81	231,78	231,75	231,72	231,69	231,66	231,62	231,59	231,56	231,53	231,50	231,47	231,44	231,41	231,38	231,34	231,32	231,28	231,25	231,22	231,19	231,16	231,13	231,10	231,06	231,03	231,00	230,97	230,94	230,91	230,88	230,85	230,82	230,79	230,75	230,72	230,69	230,66	230,63	230,60	230,57	230,54	230,51	230,47	230,44	230,41
QUOTE TERRENO	229,12	229,54	229,37	231,94	229,44	232,13	231,59	231,51	231,66	231,65	231,71	231,29	231,75	231,42	226,13	229,24	229,07	228,44	227,88	227,60	227,83	227,81	227,57	227,76	227,60	227,54	227,43	227,50	227,44	227,18	227,14	226,96	226,80	226,50	226,32	225,03	225,73	226,14	226,98	229,24	226,06	226,92	226,61	226,84	226,94	227,05	226,60	226,06	226,06	226,00	227,24	227,74	227,94	227,84	227,87	227,74	229,12	229,05	229,22	229,11	228,60	227,97	227,94	227,56
ANDAMENTO PLANIMETRICO	Lrett=833.11m	
ANDAMENTO CIGLI	
ETTOMETRICHE	131	

L=333.33m
A=1000.00

L=91.80m
R=3000.00m

L=333.33m
A=1000.00

Lrett=425.73m

L=283.33

L=283.33

L=283.33

L=283.33

-2.50%
-2.50%

2.50%
-2.50%

2.47%
-2.47%

2.47%
-2.47%

2.50%
-2.50%

-2.50%
-2.50%

94+52.15

94+75.15

94+756.49

94+850.29

94+13.82

94+43.82

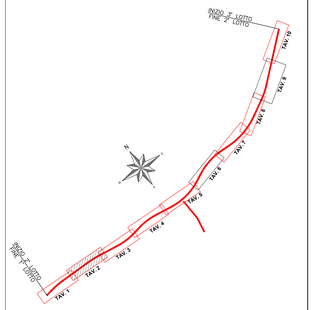

ANAS S.p.A.

Commissario Governativo Delegato
OPCM n. 3869 del 23 aprile 2010
OPCM n. 3895 del 20/8/2010

REGIONE SARDEGNA

O.P.C.M. n. 3869 del 23/04/2010. Disposizioni urgenti di protezione civile per fronteggiare l'emergenza determinatasi nel settore del traffico e della mobilità nelle province di Sassari ed Olbia- Tempio, in relazione alla strada statale Sassari - Olbia

SOGGETTO ATTUATORE ANAS S.p.A.

ADEGUAMENTO AL TIPO B (4 CORSIE) DELL'ITINERARIO SASSARI-OLBIA LOTTO 2

PROGETTO ESECUTIVO

PROGETTO STRADALE

ASSE PRINCIPALE

PROFILO DI PROGETTO

Profilo longitudinale - Tav.2

RIFERIMENTO ELABORATO

CODICE PROGETTO 1° livello	Tip.	2° livello	CODICE ELABORATO 1° livello	2° livello	3° livello	4° livello	Tip.
D P C A 0 3	E	1 0 0 2	P 0 0	P S 0 0	T R A	P F 0 2	C

REVISIONI						
	C	Luglio 2014	AGGIORNAMENTO A SEGUITO ISTRUTTORIA ANAS	F.PETRETTO	M.CHERCHI	R.SOLIMONA
	B	Luglio 2014	AAGIORNAMENTO A SEGUITO ISTRUTTORIA ANAS	F.PETRETTO	M.CHERCHI	R.SOLIMONA
	REV	**DATA**	**DESCRIZIONE**	**REDATTO**	**CONTROLLATO**	**APPROVATO**

SCALA: 1:1000/1:100 DATA: Apr.2014

Imprese - A.T.I.:

MANDATARIA: VIGNINI

MANDANTE: cgs

MANDANTE: movistrade cogefi — MOVISTRADE COGEFI S.r.l.

Il Responsabile del Procedimento:

Ing. Luigi Silletta

Progettisti indicati - A.T.P.:

MANDATARIA: studio sommore & vitali

MANDANTE: F&M ingegneria

MANDANTE: TECNICAER ingegneria s.r.l.

Il Progettista

Il Geologo

FILE: P0PS00TRAPF02_C