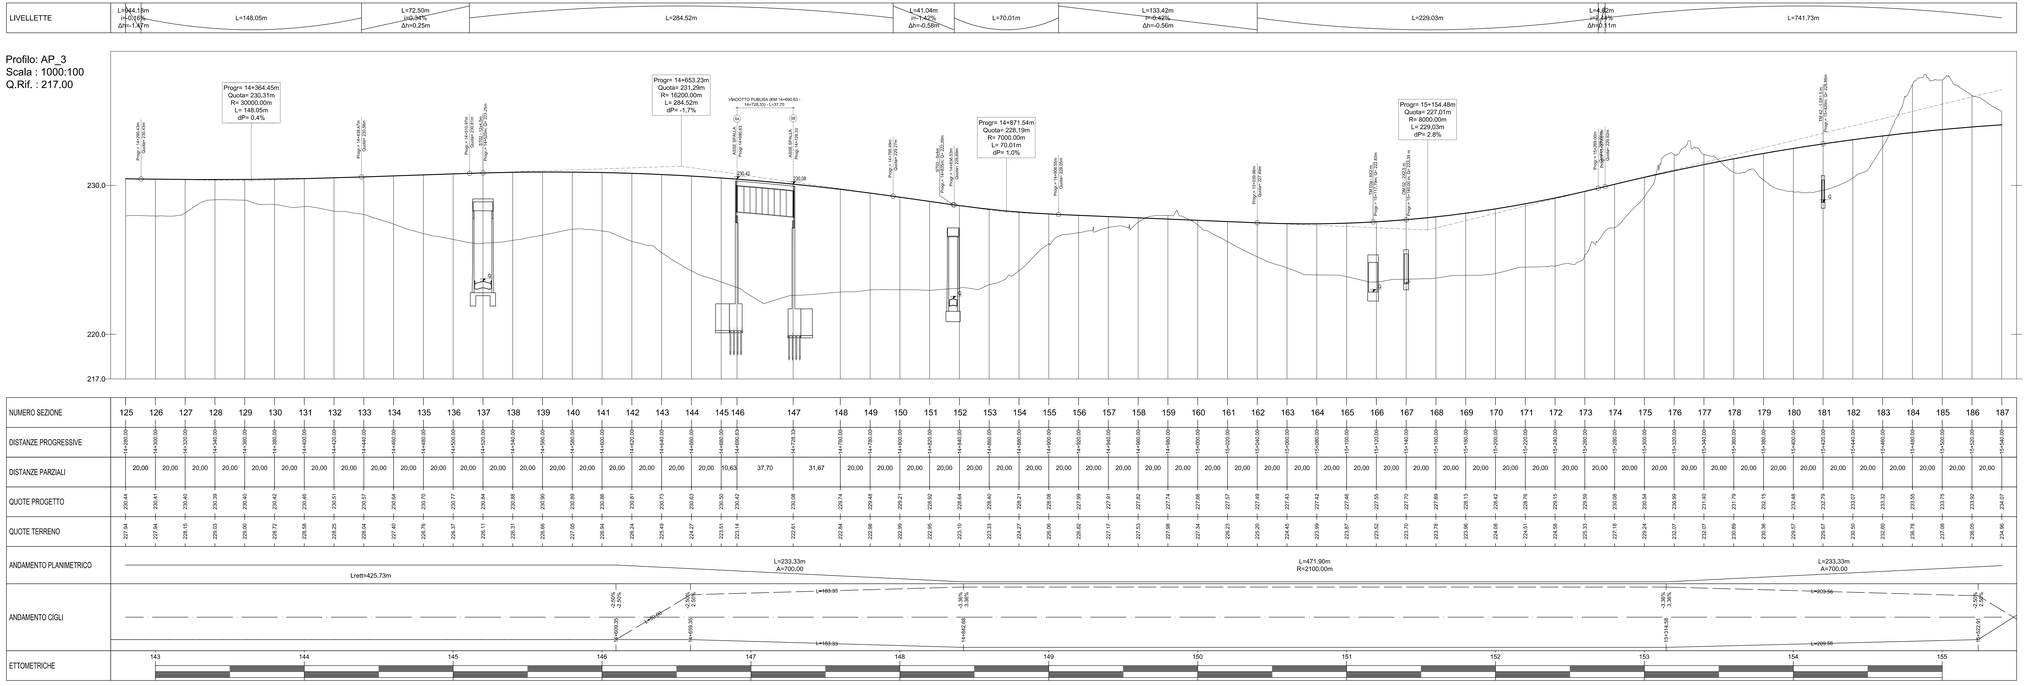

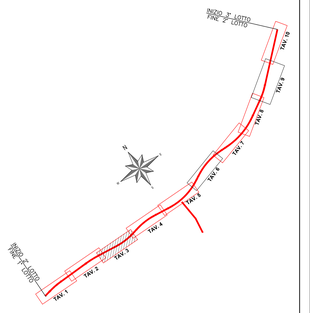

ANAS S.p.A.

Commissario Governativo Delegato
OPCM n. 3869 del 23 aprile 2010
OPCM n. 3895 del 20/8/2010

REGIONE SARDEGNA

O.P.C.M. n. 3869 del 23/04/2010. Disposizioni urgenti di protezione civile per fronteggiare l'emergenza determinatasi nel settore del traffico e della mobilità nelle province di Sassari ed Olbia- Tempio, in relazione alla strada statale Sassari - Olbia

SOGGETTO ATTUATORE ANAS S.p.A.

ADEGUAMENTO AL TIPO B (4 CORSIE) DELL'ITINERARIO SASSARI-OLBIA LOTTO 2

PROGETTO ESECUTIVO

PROGETTO STRADALE

ASSE PRINCIPALE

PROFILO DI PROGETTO

Profilo longitudinale - Tav.3

RIFERIMENTO ELABORATO

CODICE PROGETTO 1° liv.	2° liv.	3° liv.	CODICE ELABORATO 1° liv.	2° liv.	3° liv.	4° liv.	Rev.
DPCA03	E	1002	P00	PS00	TRA	PF03	C

REVISIONI						
C	Luglio 2014	AGGIORNAMENTO A SEGUITO ISTRUTTORIA ANAS	F.PETRETTO	M.CHERCHI	R.SOLMONA	
B	Luglio 2014	AGGIORNAMENTO A SEGUITO ISTRUTTORIA ANAS	F.PETRETTO	M.CHERCHI	R.SOLMONA	
REV	DATA	DESCRIZIONE	REDATTO	CONTROLLATO	APPROVATO	

SCALA: 1:1000/1:100 DATA: Apr.2014

Imprese - A.T.I.:

MANDATARIA VIDONI — MANDANTE cgs — MANDANTE movistrade coger MOVISTRADE COGER S.r.l.

Il Responsabile del Procedimento:

Ing. Luigi Silletta

Progettisti indicati - A.T.P.:

MANDATARIA ing.cio sommona & vitali — MANDANTE R&M ingegneria — MANDANTE TECNICAER TECNICAER S.r.l.

Il Progettista

Il Geologo

FILE: PBP00TRAPF03_C