LIVELLETTE				
	L=291.12m i=-1.48% Δh=-4.31m	L=331.16m	L=406.55m i=0.73% Δh=2.96m	L=695.75m

Profilo: AP_6
Scala : 1000:100
Q.Rif. : 225.00

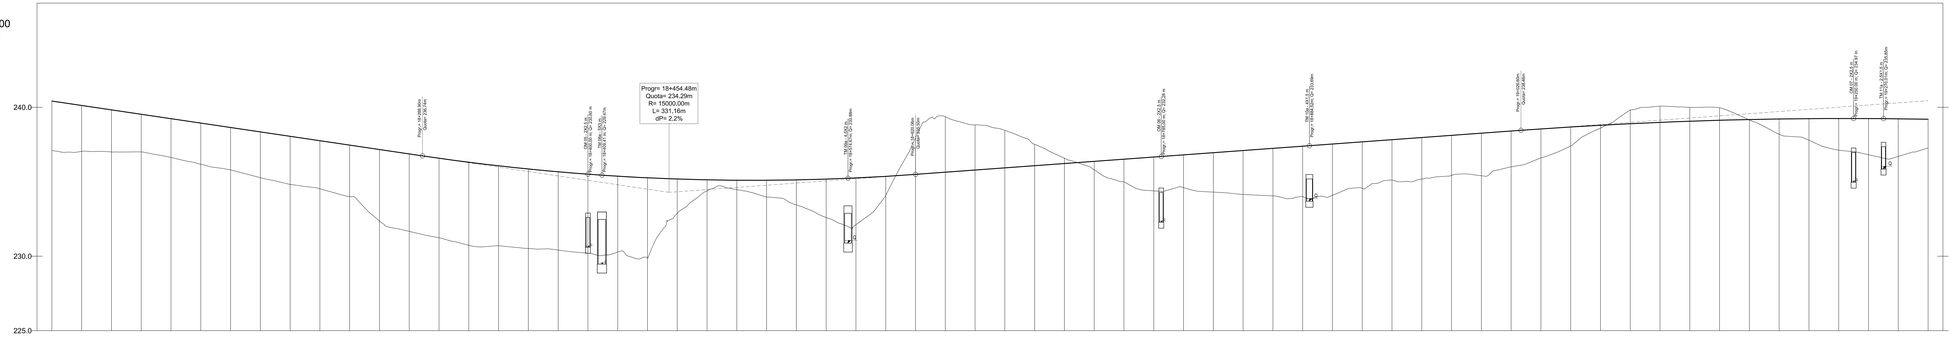

NUMERO SEZIONE	DISTANZE PROGRESSIVE	DISTANZE PARZIALI	QUOTE PROGETTO	QUOTE TERRENO
310	19+040.00	20,00	240.42	237.09
311	19+060.00	20,00	240.13	237.05
312	19+080.00	20,00	239.83	237.00
313	19+100.00	20,00	239.53	237.00
314	19+120.00	20,00	239.24	237.00
315	19+140.00	20,00	238.94	236.83
316	19+160.00	20,00	238.65	236.17
317	19+180.00	20,00	238.35	235.80
318	19+200.00	20,00	238.05	235.28
319	19+220.00	20,00	237.76	234.82
320	19+240.00	20,00	237.46	234.53
321	19+260.00	20,00	237.17	234.61
322	19+280.00	20,00	236.87	235.36
323	19+300.00	20,00	236.58	235.24
324	19+320.00	20,00	236.31	235.31
325	19+340.00	20,00	236.07	235.74
326	19+360.00	20,00	235.86	235.71
327	19+380.00	20,00	235.67	235.52
328	19+400.00	20,00	235.51	235.41
329	19+420.00	20,00	235.37	235.21
330	19+440.00	20,00	235.27	235.28
331	19+460.00	20,00	235.18	235.60
332	19+480.00	20,00	235.13	235.88
333	19+500.00	20,00	235.10	235.44
334	19+520.00	20,00	235.10	235.44
335	19+540.00	20,00	235.13	235.18
336	19+560.00	20,00	235.18	235.20
337	19+580.00	20,00	235.26	235.36
338	19+600.00	20,00	235.36	235.50
339	19+620.00	20,00	235.50	235.64
340	19+640.00	20,00	235.64	235.79
341	19+660.00	20,00	235.79	235.93
342	19+680.00	20,00	235.93	236.08
343	19+700.00	20,00	236.08	236.22
344	19+720.00	20,00	236.22	236.37
345	19+740.00	20,00	236.37	236.51
346	19+760.00	20,00	236.51	236.65
347	19+780.00	20,00	236.65	236.81
348	19+800.00	20,00	236.81	236.95
349	19+820.00	20,00	236.95	237.10
350	19+840.00	20,00	237.10	237.24
351	19+860.00	20,00	237.24	237.39
352	19+880.00	20,00	237.39	237.53
353	19+900.00	20,00	237.53	237.68
354	19+920.00	20,00	237.68	237.83
355	19+940.00	20,00	237.83	237.97
356	19+960.00	20,00	237.97	238.12
357	19+980.00	20,00	238.12	238.26
358	20+000.00	20,00	238.26	238.41
359	20+020.00	20,00	238.41	238.55
360	20+040.00	20,00	238.55	238.68
361	20+060.00	20,00	238.68	238.80
362	20+080.00	20,00	238.80	238.90
363	20+100.00	20,00	238.90	238.99
364	20+120.00	20,00	238.99	239.07
365	20+140.00	20,00	239.07	239.13
366	20+160.00	20,00	239.13	239.18
367	20+180.00	20,00	239.18	239.22
368	20+200.00	20,00	239.22	239.24
369	20+220.00	20,00	239.24	239.25
370	20+240.00	20,00	239.25	239.25
371	20+260.00	20,00	239.25	239.23
372	20+280.00	20,00	239.23	239.20
373	20+300.00	20,00	239.20	237.27

ANDAMENTO PLANIMETRICO: L=1032.62m R=2100.00m; L=246.11m A=718.91; L=242.64m A=718.91; L=828.21m R=2130.00m

ANDAMENTO CIGLI: L=51.04; L=222.26; L=218.77; L=710.20; -2.50%; -2.50%; L=1032.17; L=51.04; L=222.26; L=218.77; L=710.20; -2.50%; -2.50%; L=1032.17

ETTOMETRICHE: 182 183 184 185 186 187 188 189 190 191 192

KEY PLAN

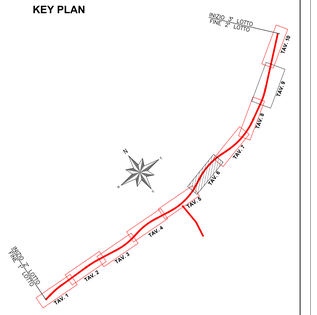

ANAS S.p.A. | Commissario Governativo Delegato OPCM n. 3869 del 23 aprile 2010 OPCM n. 3895 del 20/8/2010 | REGIONE SARDEGNA

O.P.C.M. n. 3869 del 23/04/2010. Disposizioni urgenti di protezione civile per fronteggiare l'emergenza determinatasi nel settore del traffico e della mobilità nelle province di Sassari ed Olbia- Tempio, in relazione alla strada statale Sassari - Olbia

SOGGETTO ATTUATORE ANAS S.p.A.

ADEGUAMENTO AL TIPO B (4 CORSIE) DELL'ITINERARIO SASSARI-OLBIA
LOTTO 2

PROGETTO ESECUTIVO

PROGETTO STRADALE
ASSE PRINCIPALE
PROFILO DI PROGETTO
Profilo longitudinale - Tav.6

RIFERIMENTO ELABORATO

CODICE PROGETTO 1° livello	Tip.	2° livello	CODICE ELABORATO 1° livello	2° livello	3° livello	4° livello	Tip.
D P C A 0 3	E	1 0 0 2	P 0 0	P S 0 0	T R A	P F 0 6	C

REVISIONI	REV	DATA	DESCRIZIONE	REDATTO	CONTROLLATO	APPROVATO
	C	Luglio 2014	AGGIORNAMENTO A SEGUITO ISTRUTTORIA ANAS	F. PETRETTO	M.CHERCHI	R.SOLIMONA
	B	Luglio 2014	AGGIORNAMENTO A SEGUITO ISTRUTTORIA ANAS	F. PETRETTO	M.CHERCHI	R.SOLIMONA

SCALA: 1:1000/1:100 DATA: Apr.2014

Imprese - A.T.I.:
MANDATARIA: VIDONI
MANDANTE: cgs
MANDANTE: movistrade cogefi — MOVISTRADE COGEFI S.r.l.

Il Responsabile del Procedimento:
Ing. Luigi Silletta

Progettisti indicati - A.T.P.:
MANDATARIA: studio sommma & vitali
MANDANTE: RTM ingegneria
MANDANTE: TECHNICAGR ingegneria s.r.l.

Il Progettista
Il Geologo

FILE: RIPD0204WR8_5