
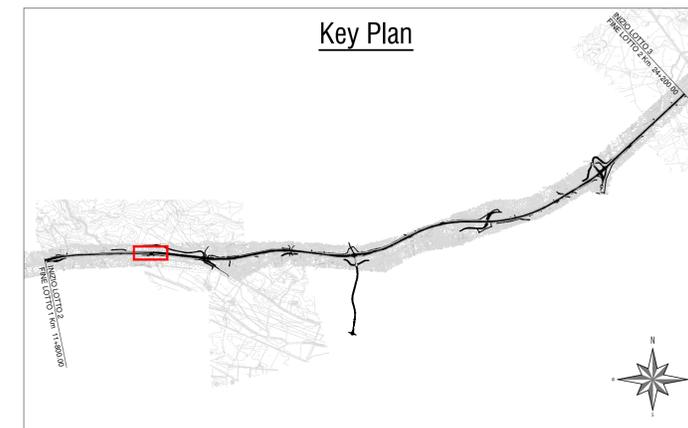


# Planimetria con individuazione dell'opera

SCALA 1:500

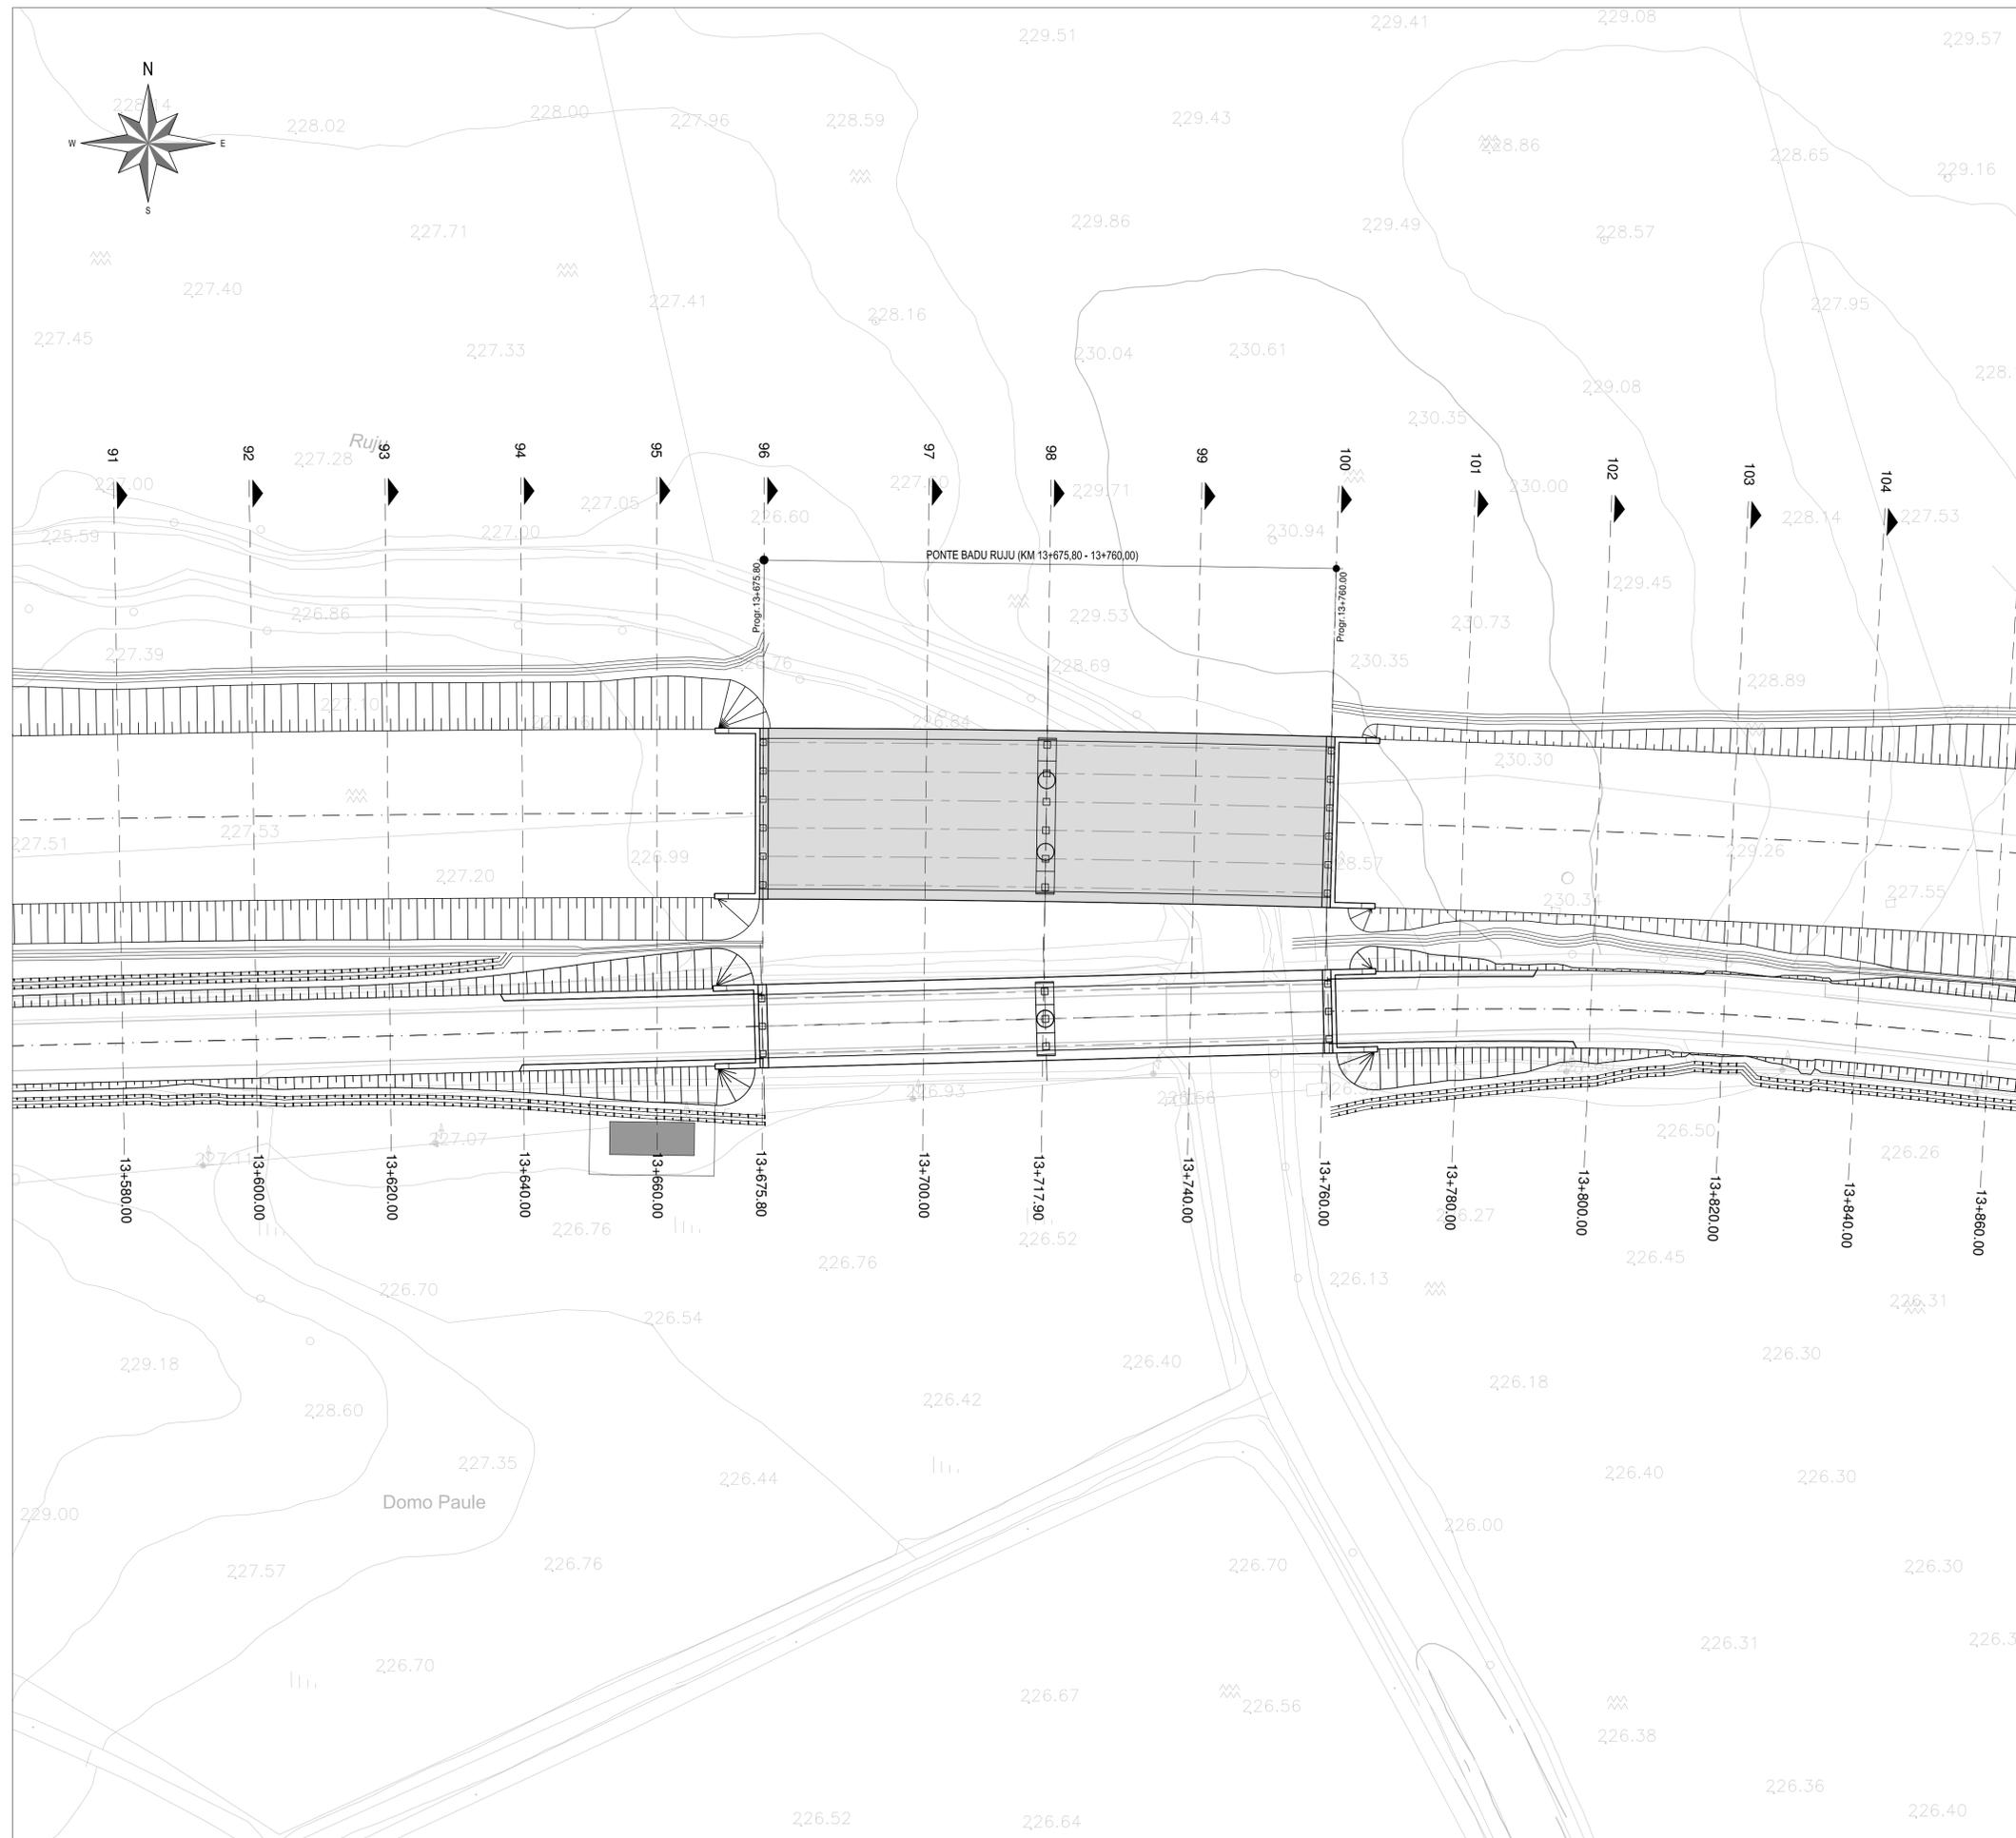

 ANAS S.p.A.	 Commissario Governativo Delegato OPCM n. 3869 del 23 aprile 2010 OPCM n. 3895 del 20/8/2010	 REGIONE SARDEGNA																			
<p><b>O.P.C.M. n. 3869 del 23/04/2010.</b> Disposizioni urgenti di protezione civile per fronteggiare l'emergenza determinatasi nel settore del traffico e della mobilità nelle province di Sassari ed Olbia - Tempio, in relazione alla strada statale Sassari - Olbia</p> <p><b>SOGGETTO ATTUATORE ANAS S.p.A.</b></p>																					
<p><b>ADEGUAMENTO AL TIPO B (4 CORSIE) DELL'ITINERARIO SASSARI-OLBIA LOTTO 2</b></p> <p><b>PROGETTO ESECUTIVO</b></p> <p><b>STRUTTURE</b> OPERE D'ARTE MAGGIORI Km 13+717 - PONTE BADU RUJU Planimetria con individuazione dell'opera</p>																					
<table border="1" style="width: 100%; border-collapse: collapse;"> <tr> <th colspan="5">RIFERIMENTO ELABORATO</th> </tr> <tr> <td style="font-size: 8px;">CODICE PROGETTO</td> <td style="font-size: 8px;">CODICE ELABORATO</td> <td style="font-size: 8px;">1° livello</td> <td style="font-size: 8px;">2° livello</td> <td style="font-size: 8px;">3° livello</td> <td style="font-size: 8px;">4° livello</td> <td style="font-size: 8px;">5° liv.</td> </tr> <tr> <td style="font-size: 12px;">DPCA03</td> <td style="font-size: 12px;">E1002</td> <td style="font-size: 12px;">T00</td> <td style="font-size: 12px;">V101</td> <td style="font-size: 12px;">STR</td> <td style="font-size: 12px;">PL01</td> <td style="font-size: 12px;">A</td> </tr> </table>			RIFERIMENTO ELABORATO					CODICE PROGETTO	CODICE ELABORATO	1° livello	2° livello	3° livello	4° livello	5° liv.	DPCA03	E1002	T00	V101	STR	PL01	A
RIFERIMENTO ELABORATO																					
CODICE PROGETTO	CODICE ELABORATO	1° livello	2° livello	3° livello	4° livello	5° liv.															
DPCA03	E1002	T00	V101	STR	PL01	A															
<table border="1" style="width: 100%; border-collapse: collapse;"> <tr> <th colspan="5">REVISIONI</th> </tr> <tr> <th>REV</th> <th>DATA</th> <th>DESCRIZIONE</th> <th>REDATTO</th> <th>CONTROLLATO</th> <th>APPROVATO</th> </tr> <tr> <td style="text-align: center;">A</td> <td style="text-align: center;">Gennaio 2014</td> <td style="text-align: center;">EMISSIONE</td> <td style="text-align: center;">S.FAVARETTO</td> <td style="text-align: center;">T.TASSI</td> <td style="text-align: center;">R.SOLMONA</td> </tr> </table>			REVISIONI					REV	DATA	DESCRIZIONE	REDATTO	CONTROLLATO	APPROVATO	A	Gennaio 2014	EMISSIONE	S.FAVARETTO	T.TASSI	R.SOLMONA		
REVISIONI																					
REV	DATA	DESCRIZIONE	REDATTO	CONTROLLATO	APPROVATO																
A	Gennaio 2014	EMISSIONE	S.FAVARETTO	T.TASSI	R.SOLMONA																
<p>SCALA: 1:500 <span style="float: right;">DATA: Gen.2014</span></p>																					
<p>Imprese - A.T.I.:</p> <table style="width: 100%;"> <tr> <td style="text-align: center;">MANDATARIA</td> <td style="text-align: center;">MANDANTE</td> <td style="text-align: center;">MANDANTE</td> </tr> <tr> <td style="text-align: center;"></td> <td style="text-align: center;"></td> <td style="text-align: center;"></td> </tr> </table>		MANDATARIA	MANDANTE	MANDANTE				<p>Il Responsabile del Procedimento:</p> <p>Ing. Luigi Silletta</p>													
MANDATARIA	MANDANTE	MANDANTE																			
																					
<p>Progettisti indicati - A.T.P.:</p> <table style="width: 100%;"> <tr> <td style="text-align: center;">MANDATARIA</td> <td style="text-align: center;">MANDANTE</td> <td style="text-align: center;">MANDANTE</td> </tr> <tr> <td style="text-align: center;"></td> <td style="text-align: center;"></td> <td style="text-align: center;"></td> </tr> </table>		MANDATARIA	MANDANTE	MANDANTE				<p>Il Progettista <span style="margin-left: 20px;">Il Geologo</span></p>													
MANDATARIA	MANDANTE	MANDANTE																			
																					