
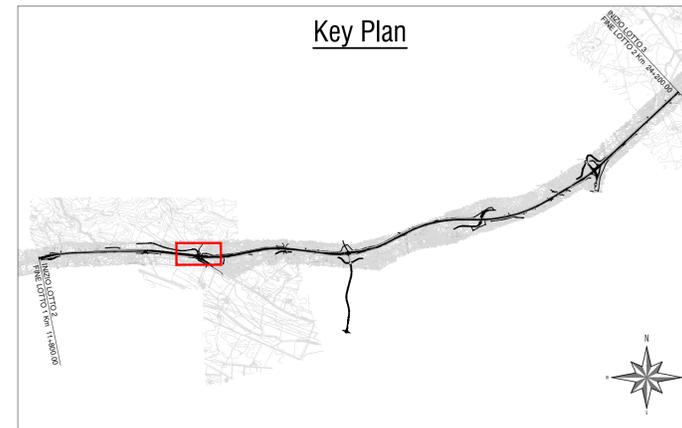


**Planimetria con individuazione dell'opera**

SCALA 1:500

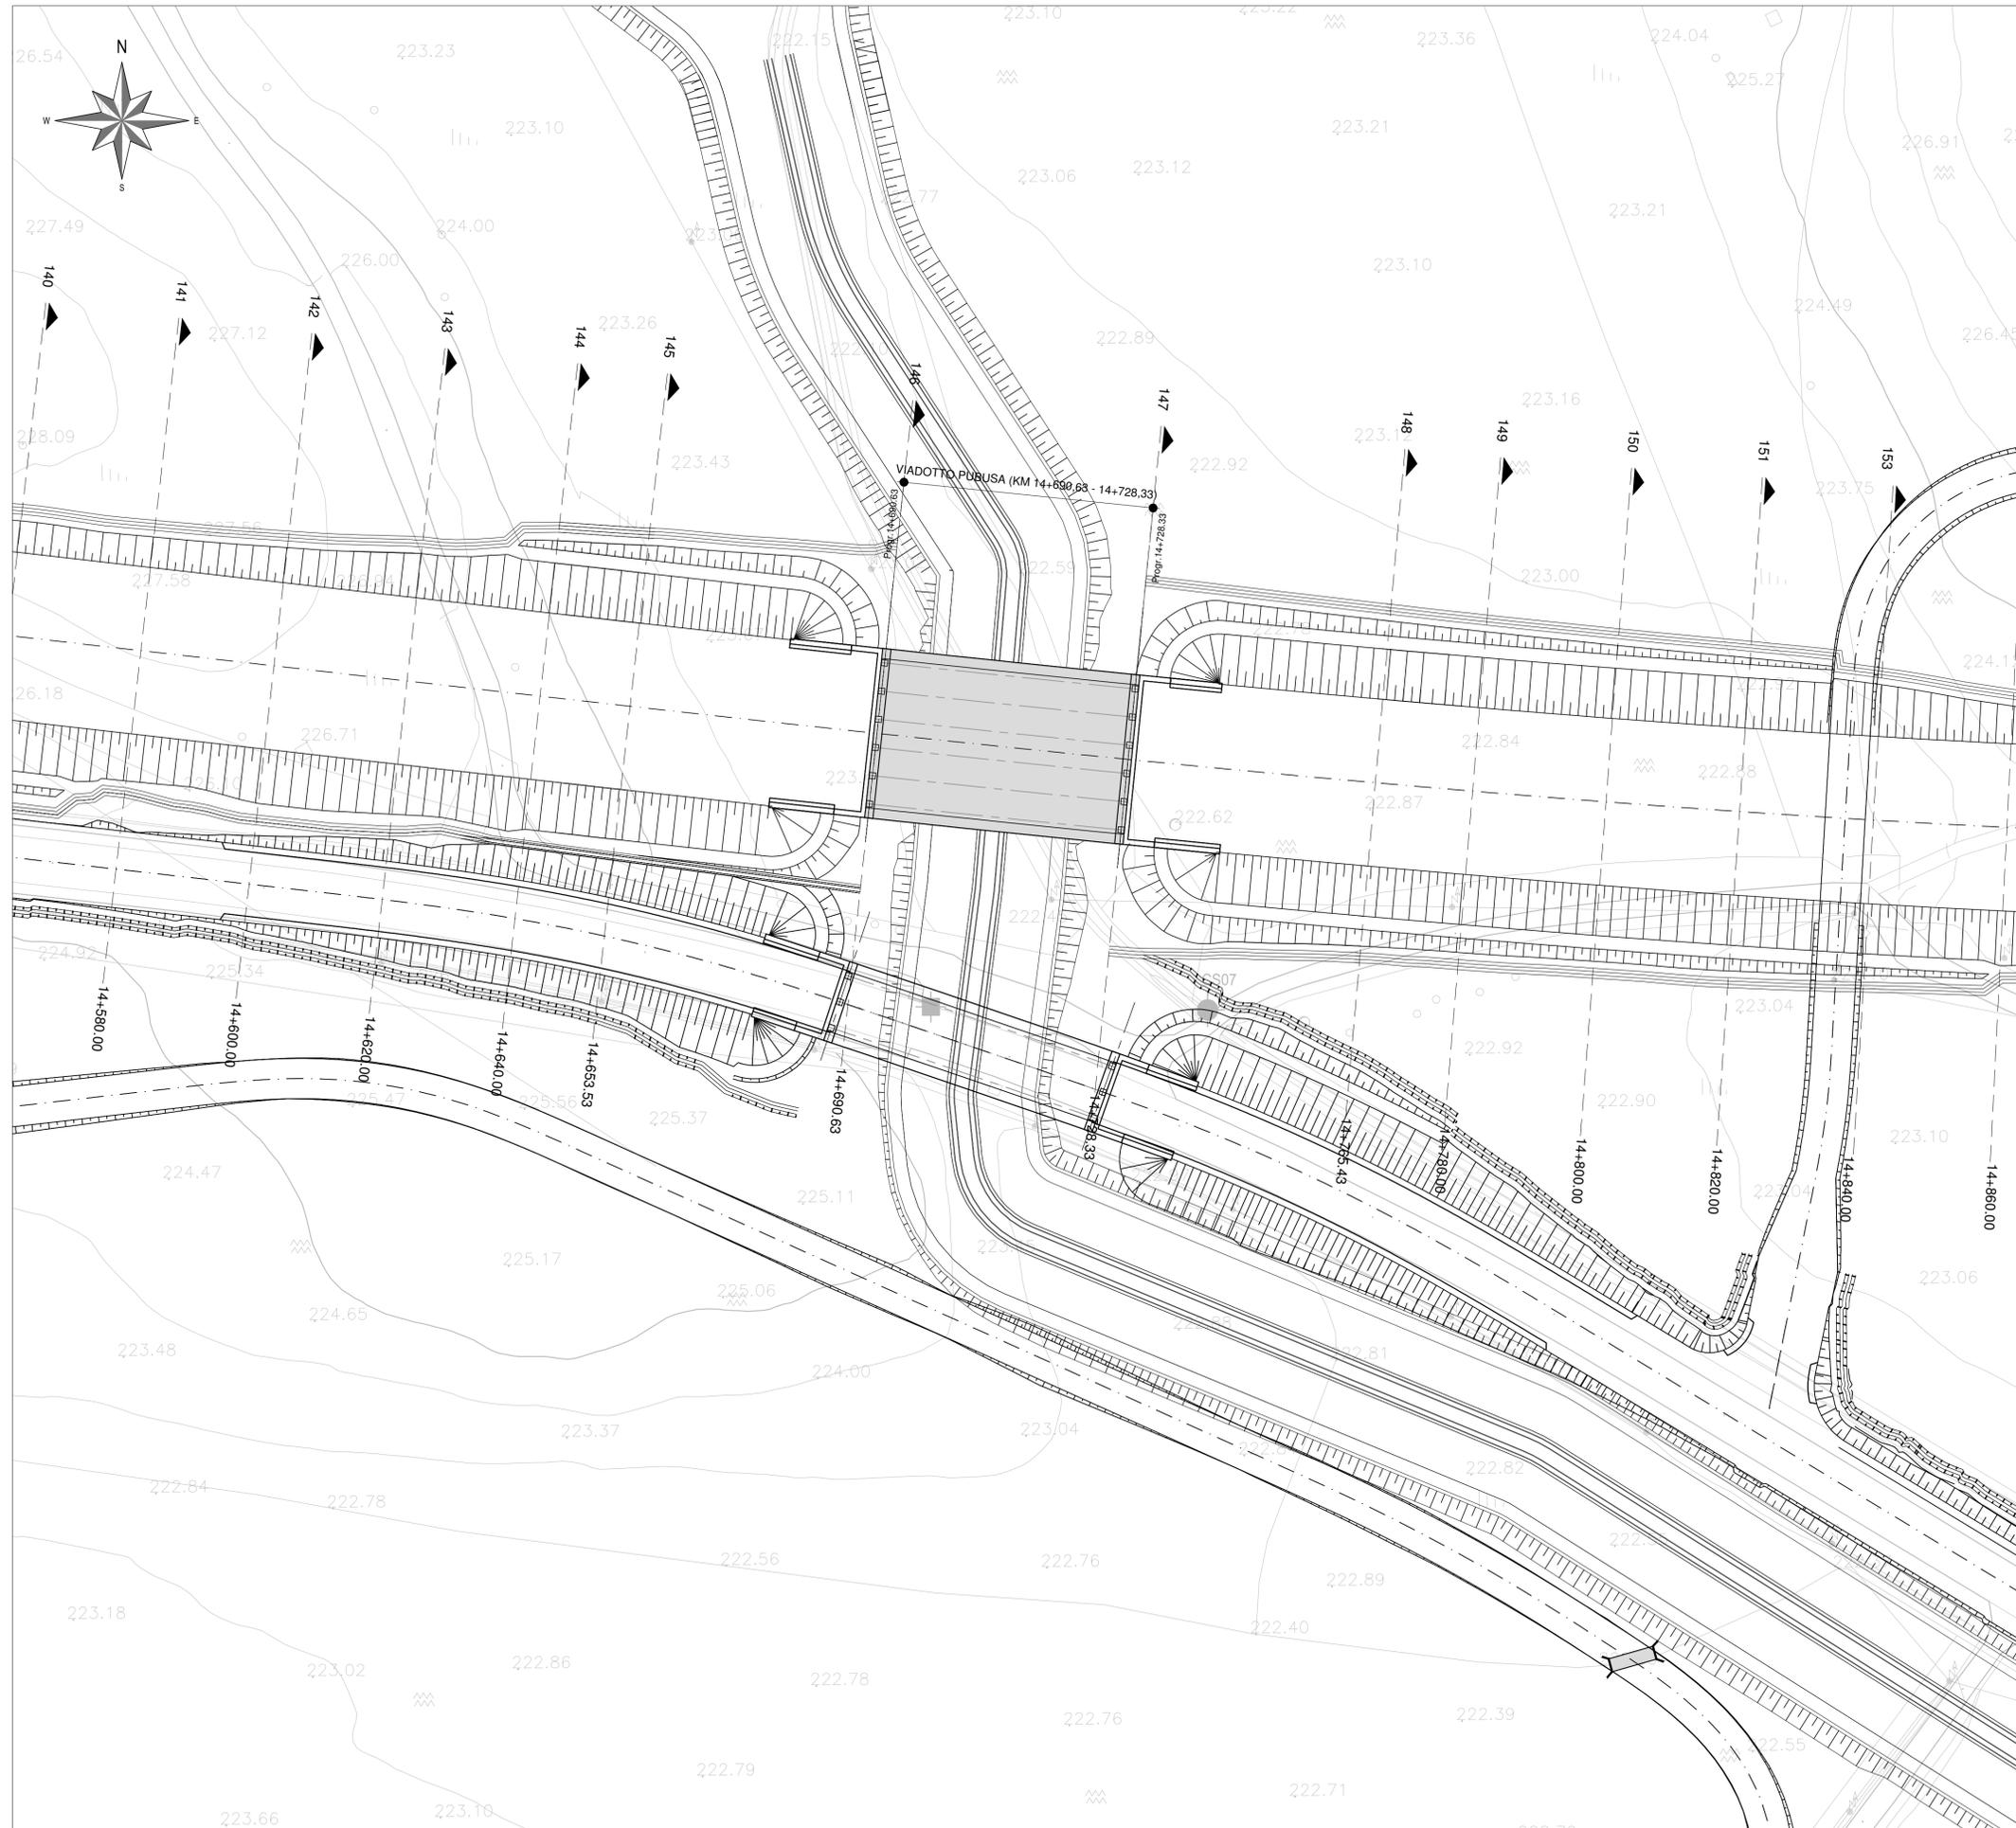

 ANAS S.p.A.	 Commissionario Governativo Delegato OPCM n. 3869 del 23 aprile 2010 OPCM n. 3895 del 20/8/2010	 REGIONE SARDEGNA																								
<p><b>O.P.C.M. n. 3869 del 23/04/2010.</b> Disposizioni urgenti di protezione civile per fronteggiare l'emergenza determinatasi nel settore del traffico e della mobilità nelle province di Sassari ed Olbia - Tempio, in relazione alla strada statale Sassari - Olbia</p> <p><b>SOGGETTO ATTUATORE ANAS S.p.A.</b></p>																										
<p><b>ADEGUAMENTO AL TIPO B (4 CORSIE) DELL'ITINERARIO SASSARI-OLBIA LOTTO 2</b></p>																										
<p><b>PROGETTO ESECUTIVO</b></p>																										
<p><b>STRUTTURE</b> <b>OPERE D'ARTE MAGGIORI</b> <b>Km 14+710 - VIADOTTO PUBUSA</b> <b>Planimetria con individuazione dell'opera</b></p>																										
<p>RIFERIMENTO ELABORATO</p> <table border="1"> <tr> <td colspan="2">CODICE PROGETTO</td> <td colspan="5">CODICE ELABORATO</td> </tr> <tr> <td>1° livello</td> <td>2° liv</td> <td>3° livello</td> <td>1° livello</td> <td>2° livello</td> <td>3° livello</td> <td>4° livello</td> <td>5° liv</td> </tr> <tr> <td>DP</td> <td>CA03</td> <td>E</td> <td>1002</td> <td>T00</td> <td>VI03</td> <td>STR</td> <td>PL01</td> <td>A</td> </tr> </table>			CODICE PROGETTO		CODICE ELABORATO					1° livello	2° liv	3° livello	1° livello	2° livello	3° livello	4° livello	5° liv	DP	CA03	E	1002	T00	VI03	STR	PL01	A
CODICE PROGETTO		CODICE ELABORATO																								
1° livello	2° liv	3° livello	1° livello	2° livello	3° livello	4° livello	5° liv																			
DP	CA03	E	1002	T00	VI03	STR	PL01	A																		
<table border="1"> <thead> <tr> <th>REVISIONI</th> <th>DATA</th> <th>DESCRIZIONE</th> <th>REDATTO</th> <th>CONTROLLATO</th> <th>APPROVATO</th> </tr> </thead> <tbody> <tr> <td>A</td> <td>Gennaio 2014</td> <td>EMISSIONE</td> <td>S.FAVARETTO</td> <td>T.TASSI</td> <td>R.SOLMONA</td> </tr> </tbody> </table>			REVISIONI	DATA	DESCRIZIONE	REDATTO	CONTROLLATO	APPROVATO	A	Gennaio 2014	EMISSIONE	S.FAVARETTO	T.TASSI	R.SOLMONA												
REVISIONI	DATA	DESCRIZIONE	REDATTO	CONTROLLATO	APPROVATO																					
A	Gennaio 2014	EMISSIONE	S.FAVARETTO	T.TASSI	R.SOLMONA																					
<p>SCALA: 1:500 DATA: Gen.2014</p>																										
<p>Imprese - A.T.I.:</p> <table border="1"> <tr> <td>MANDATARIA</td> <td>MANDANTE</td> <td>MANDANTE</td> </tr> <tr> <td></td> <td></td> <td></td> </tr> <tr> <td colspan="3">MOVISTRAD E COGEFI S.R.L.</td> </tr> </table>		MANDATARIA	MANDANTE	MANDANTE				MOVISTRAD E COGEFI S.R.L.			<p>Il Responsabile del Procedimento:</p> <p>Ing. Luigi Silletta</p>															
MANDATARIA	MANDANTE	MANDANTE																								
																										
MOVISTRAD E COGEFI S.R.L.																										
<p>Progettisti indicati - A.T.P.:</p> <table border="1"> <tr> <td>MANDATARIA</td> <td>MANDANTE</td> <td>MANDANTE</td> </tr> <tr> <td></td> <td></td> <td></td> </tr> </table>		MANDATARIA	MANDANTE	MANDANTE				<p>Il Progettista</p> <p>Il Geologo</p>																		
MANDATARIA	MANDANTE	MANDANTE																								
																										