
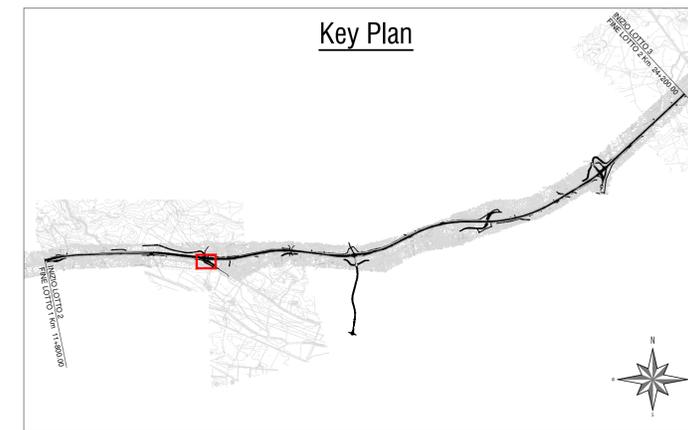


Planimetria con individuazione dell'opera

SCALA 1:500

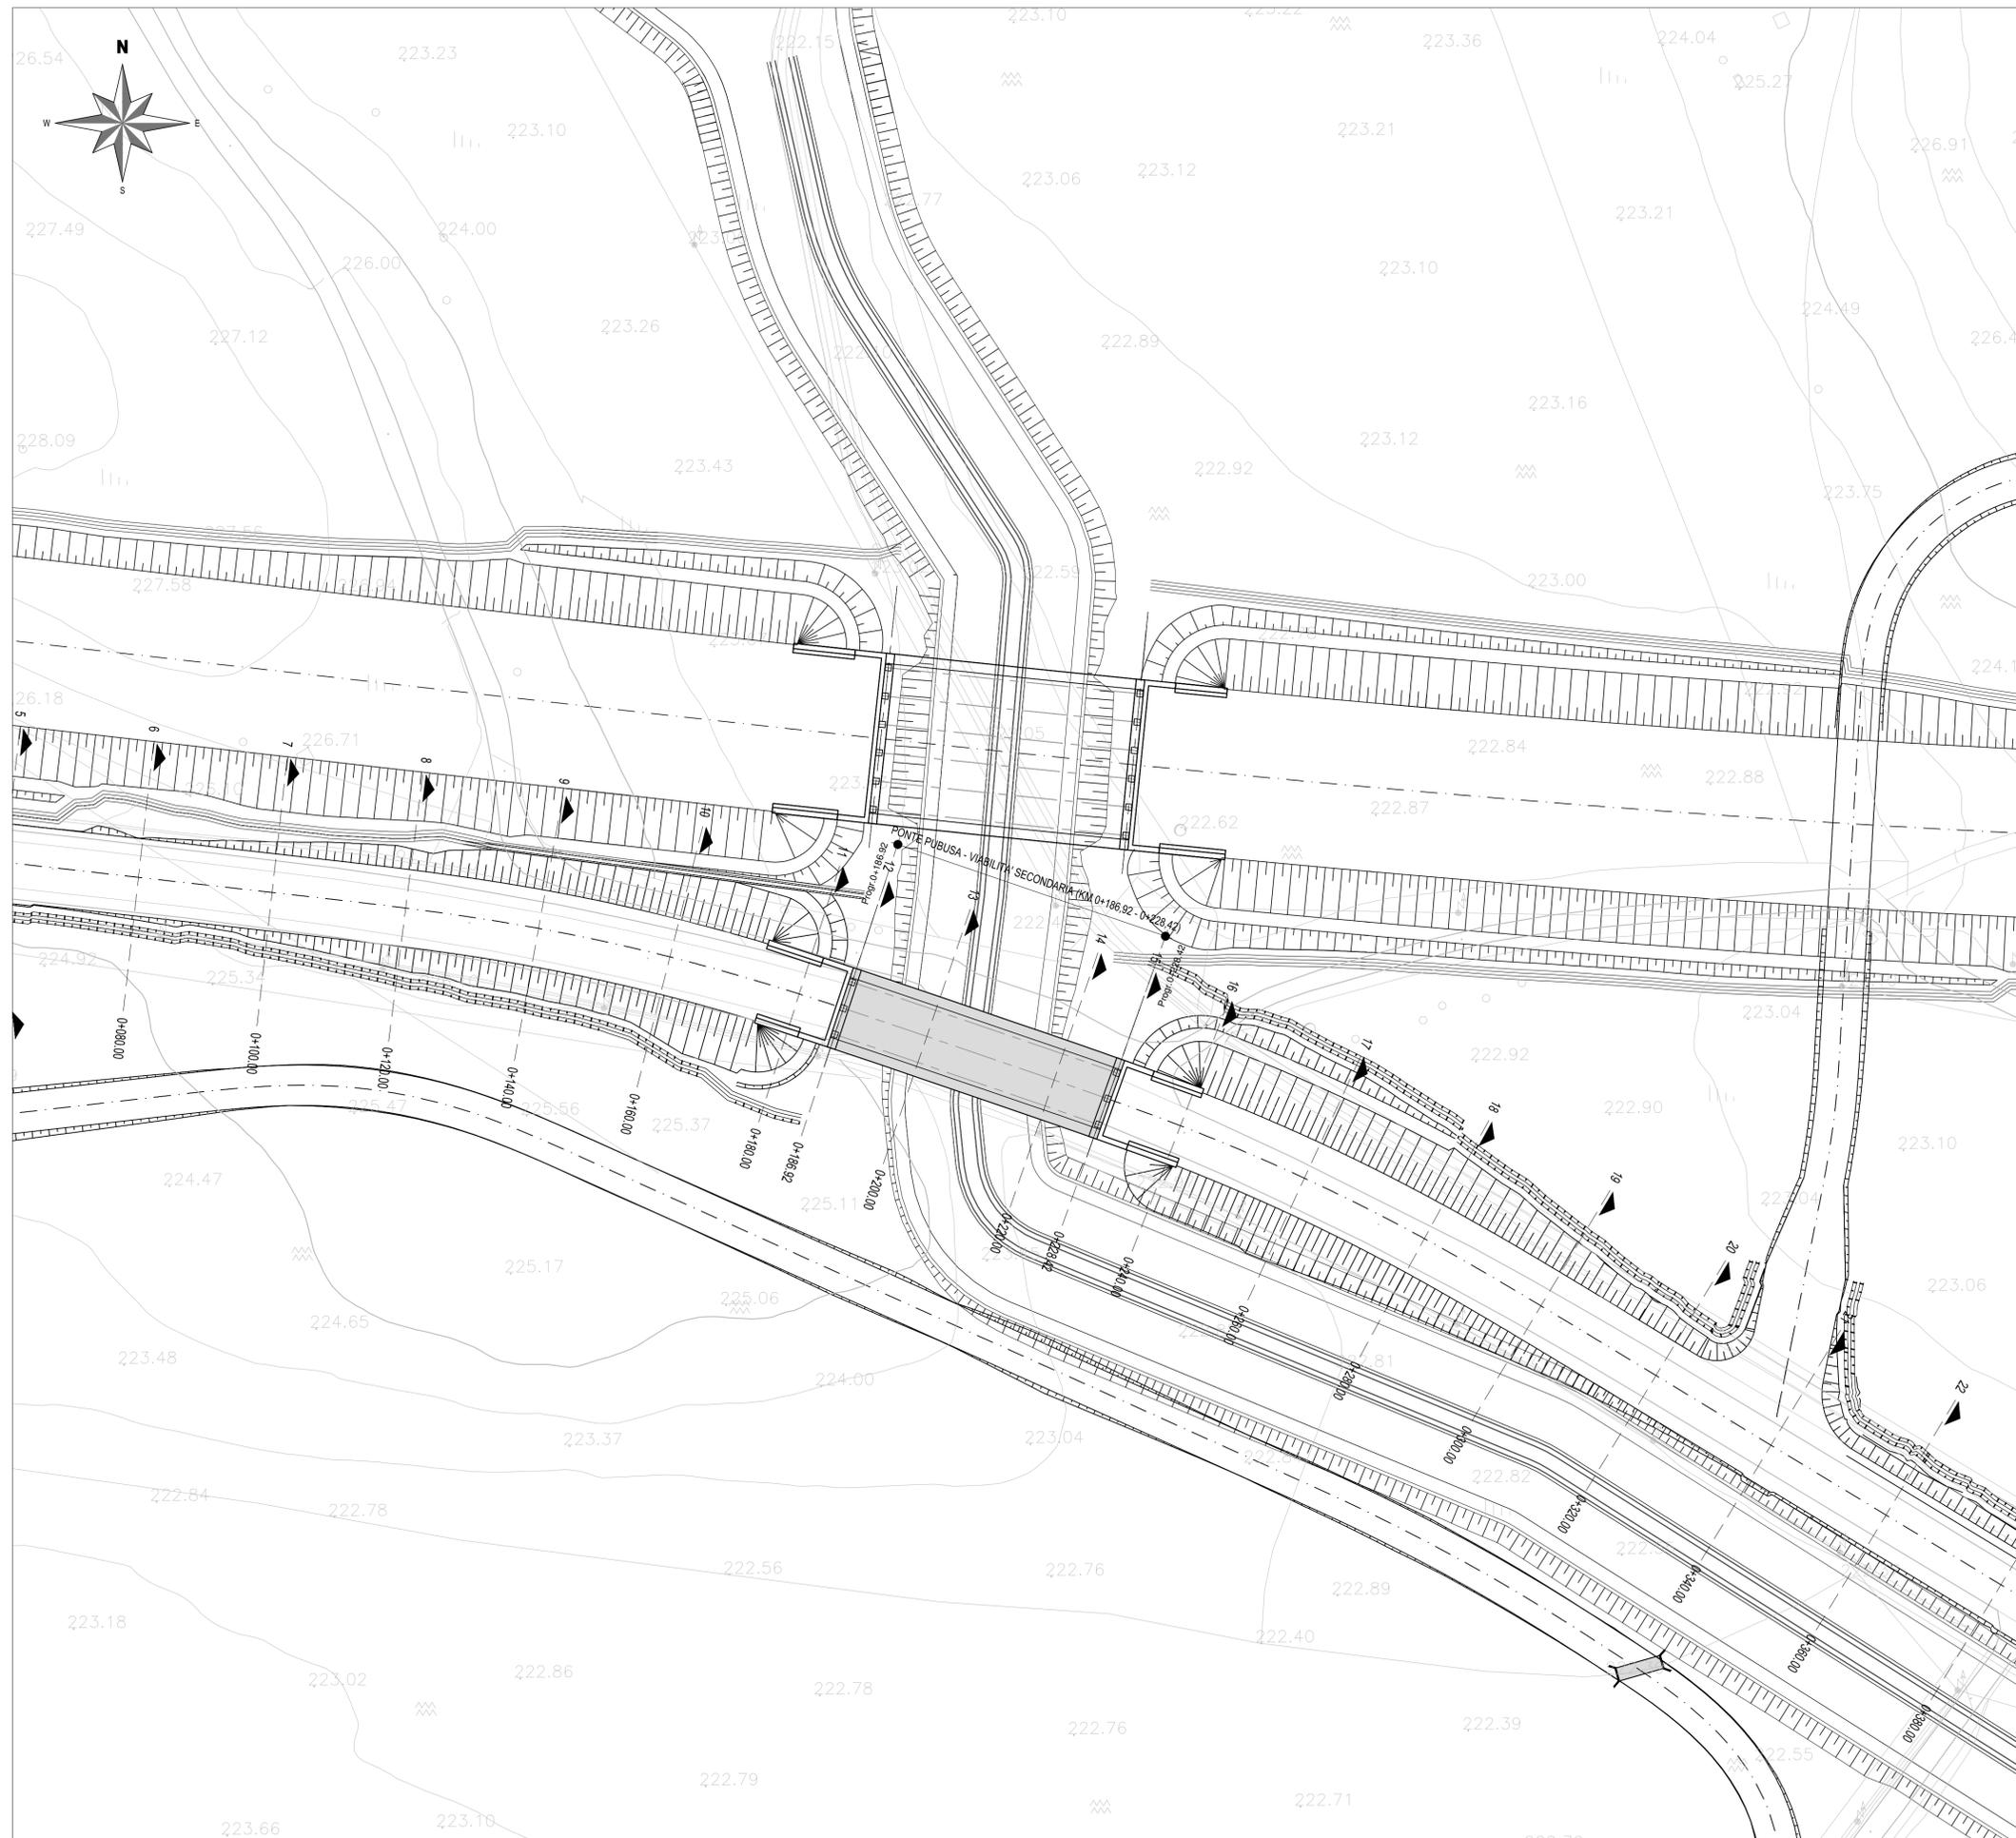

 ANAS S.p.A.	 Commissario Governativo Delegato OPCM n. 3869 del 23 aprile 2010 OPCM n. 3895 del 20/8/2010	 REGIONE SARDEGNA																														
<p>O.P.C.M. n. 3869 del 23/04/2010. Disposizioni urgenti di protezione civile per fronteggiare l'emergenza determinatasi nel settore del traffico e della mobilità nelle province di Sassari ed Olbia - Tempio, in relazione alla strada statale Sassari - Olbia</p> <p>SOGGETTO ATTUATORE ANAS S.p.A.</p>																																
<p>ADEGUAMENTO AL TIPO B (4 CORSIE) DELL'ITINERARIO SASSARI-OLBIA LOTTO 2</p> <p>PROGETTO ESECUTIVO</p> <p>STRUTTURE OPERE D'ARTE MAGGIORI Km 14+710 - VIADOTTO PUBUSA - VIABILITA' SECONDARIA Planimetria con individuazione dell'opera</p>																																
<table border="1" style="width: 100%; border-collapse: collapse;"> <tr> <th colspan="5">RIFERIMENTO ELABORATO</th> <th colspan="5">CODICE ELABORATO</th> </tr> <tr> <td>CODICE PROGETTO</td> <td>1° livello</td> <td>2° liv</td> <td>3° livello</td> <td>4° livello</td> <td>1° livello</td> <td>2° livello</td> <td>3° livello</td> <td>4° livello</td> <td>5° liv</td> </tr> <tr> <td>DPCA03</td> <td>E</td> <td>1002</td> <td>T00</td> <td>V104</td> <td>STR</td> <td>PL01</td> <td>A</td> <td></td> <td></td> </tr> </table>			RIFERIMENTO ELABORATO					CODICE ELABORATO					CODICE PROGETTO	1° livello	2° liv	3° livello	4° livello	1° livello	2° livello	3° livello	4° livello	5° liv	DPCA03	E	1002	T00	V104	STR	PL01	A		
RIFERIMENTO ELABORATO					CODICE ELABORATO																											
CODICE PROGETTO	1° livello	2° liv	3° livello	4° livello	1° livello	2° livello	3° livello	4° livello	5° liv																							
DPCA03	E	1002	T00	V104	STR	PL01	A																									
<table border="1" style="width: 100%; border-collapse: collapse;"> <tr> <th>REVISIONI</th> <th>A</th> <th>DATA</th> <th>DESCRIZIONE</th> <th>REDDATO</th> <th>CONTROLLATO</th> <th>APPROVATO</th> </tr> <tr> <td>A</td> <td>Gennaio 2014</td> <td>EMISSIONE</td> <td>S.FAVARETTO</td> <td>T.TASSI</td> <td>R.SOLMONA</td> <td></td> </tr> </table>			REVISIONI	A	DATA	DESCRIZIONE	REDDATO	CONTROLLATO	APPROVATO	A	Gennaio 2014	EMISSIONE	S.FAVARETTO	T.TASSI	R.SOLMONA																	
REVISIONI	A	DATA	DESCRIZIONE	REDDATO	CONTROLLATO	APPROVATO																										
A	Gennaio 2014	EMISSIONE	S.FAVARETTO	T.TASSI	R.SOLMONA																											
<p>SCALA: 1:500 DATA: Gen.2014</p>																																
<p>Imprese - A.T.I.:</p> <table style="width: 100%;"> <tr> <td style="width: 33%;">MANDATARIA</td> <td style="width: 33%;">MANDANTE</td> <td style="width: 33%;">MANDANTE</td> </tr> <tr> <td></td> <td></td> <td></td> </tr> <tr> <td colspan="3" style="text-align: center; font-size: small;">MOVISTRADAE COGERI S.R.L.</td> </tr> </table>		MANDATARIA	MANDANTE	MANDANTE				MOVISTRADAE COGERI S.R.L.			<p>Il Responsabile del Procedimento:</p> <p>Ing. Luigi Silletta</p>																					
MANDATARIA	MANDANTE	MANDANTE																														
																																
MOVISTRADAE COGERI S.R.L.																																
<p>Progettisti indicati - A.T.P.:</p> <table style="width: 100%;"> <tr> <td style="width: 33%;">MANDATARIA</td> <td style="width: 33%;">MANDANTE</td> <td style="width: 33%;">MANDANTE</td> </tr> <tr> <td></td> <td></td> <td></td> </tr> </table>		MANDATARIA	MANDANTE	MANDANTE				<p>Il Progettista Il Geologo</p>																								
MANDATARIA	MANDANTE	MANDANTE																														
																																