Planimetria con individuazione dell'opera

SCALA 1:500

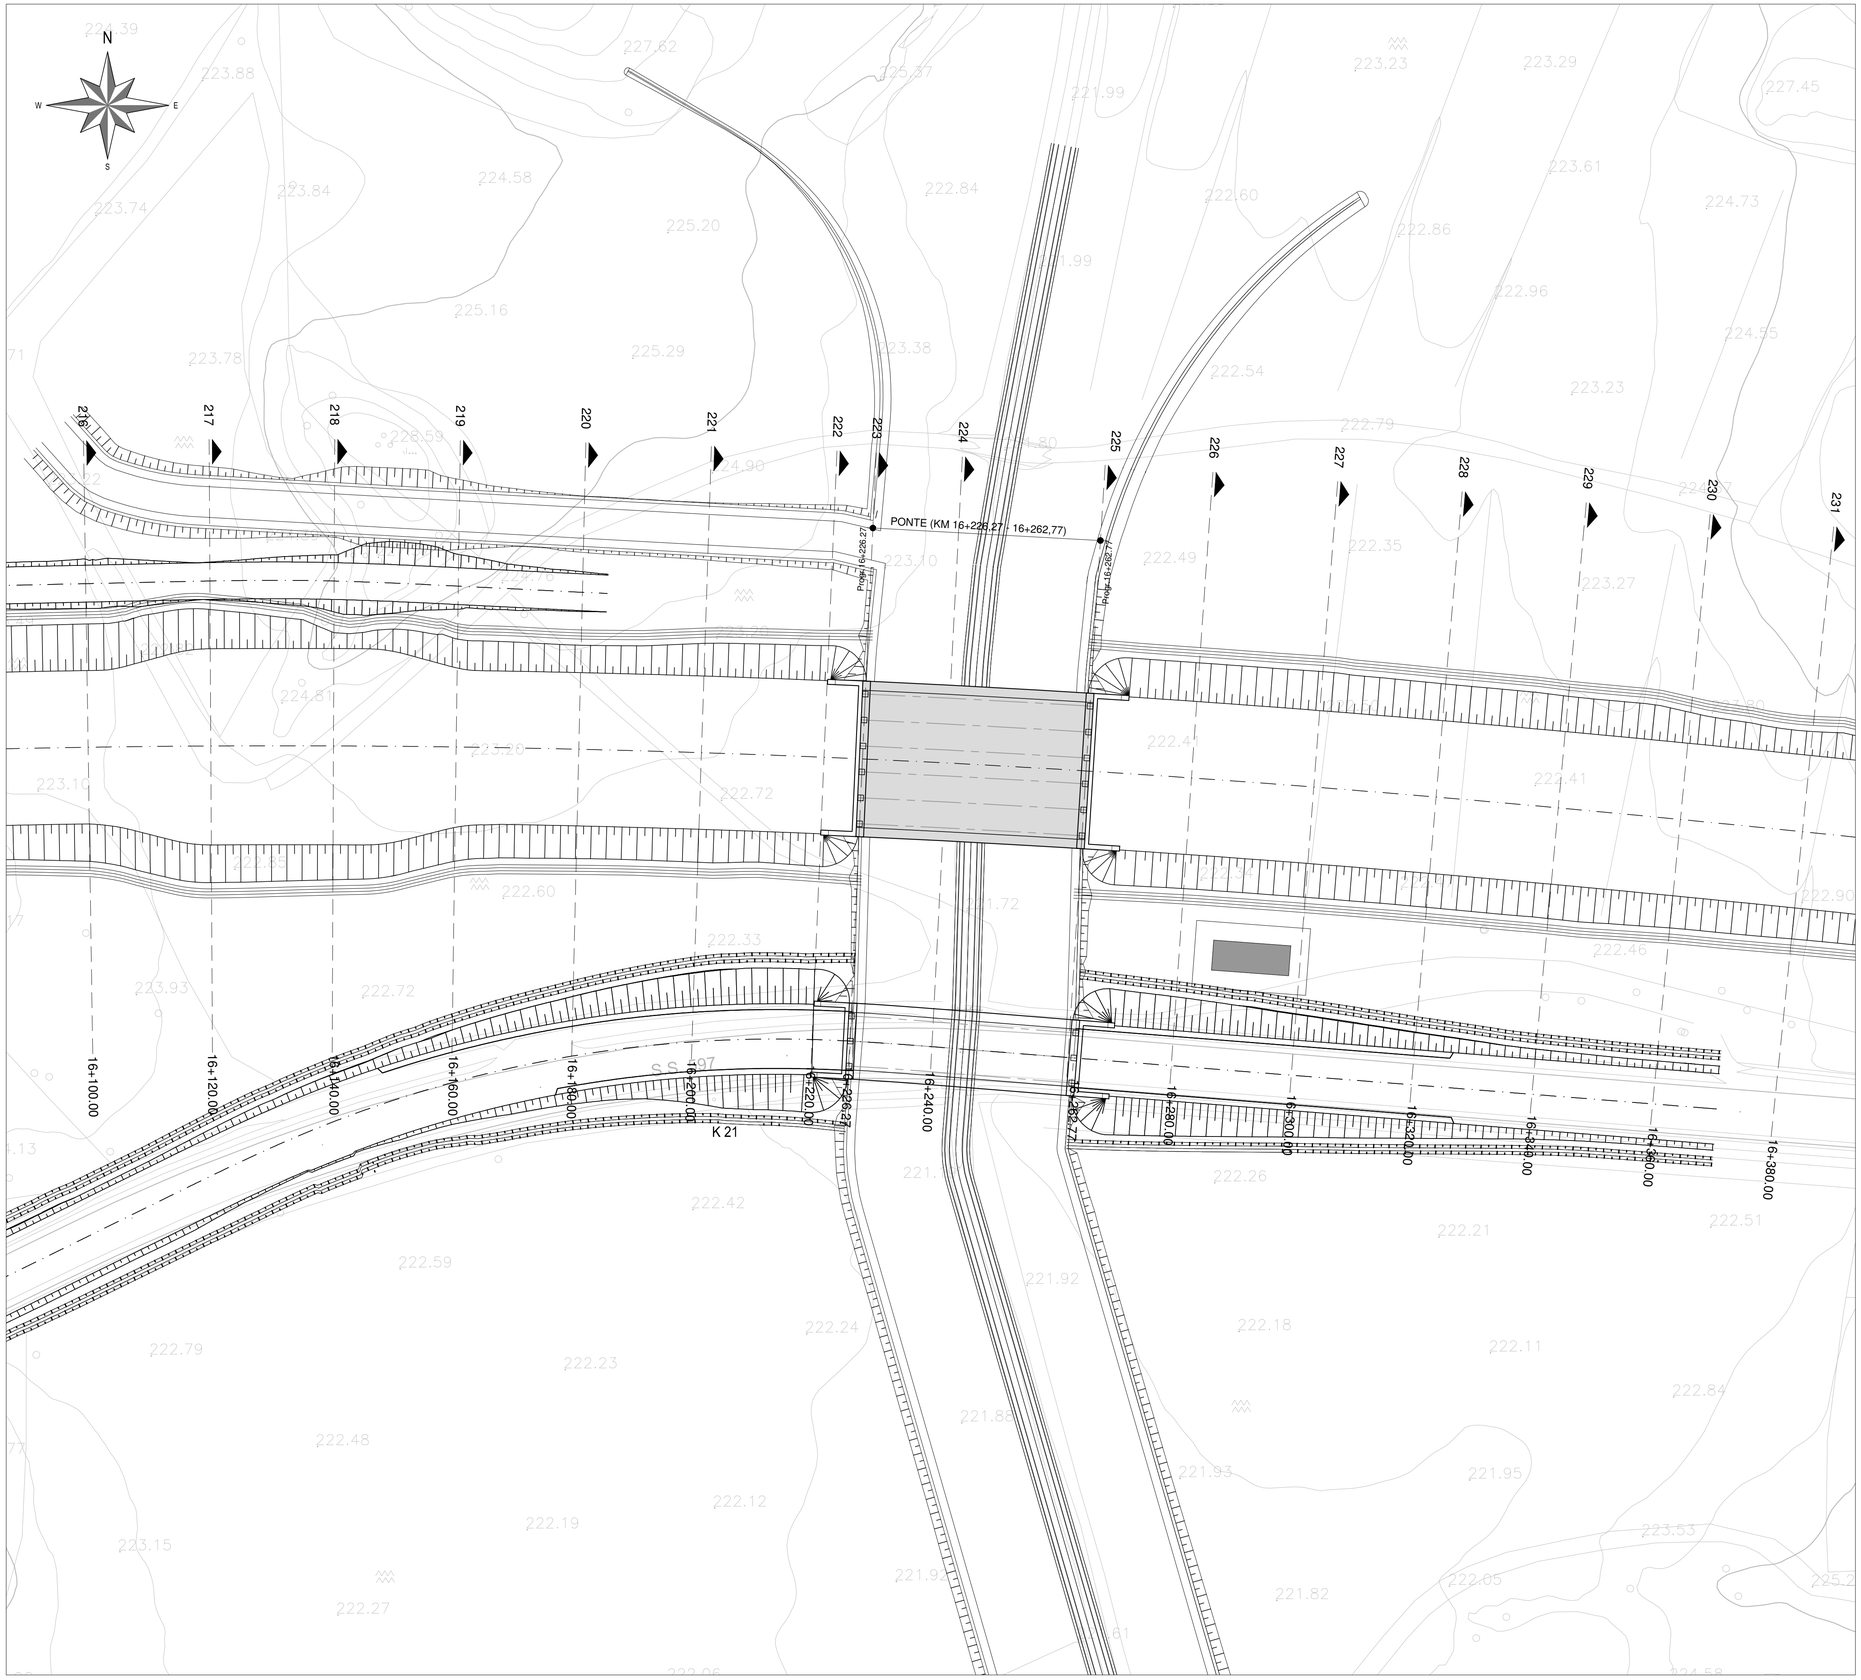

Key Plan

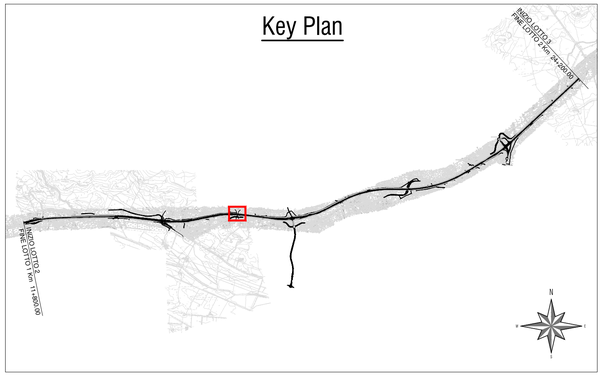

ANAS S.p.A.

Commissario Governativo Delegato
OPCM n. 3869 del 23 aprile 2010
OPCM n. 3895 del 20/8/2010

REGIONE SARDEGNA

O.P.C.M. n. 3869 del 23/04/2010. Disposizioni urgenti di protezione civile per fronteggiare l'emergenza determinatasi nel settore del traffico e della mobilità nelle province di Sassari ed Olbia- Tempio, in relazione alla strada statale Sassari - Olbia

SOGGETTO ATTUATORE ANAS S.p.A.

ADEGUAMENTO AL TIPO B (4 CORSIE) DELL'ITINERARIO SASSARI-OLBIA LOTTO 2

PROGETTO ESECUTIVO

STRUTTURE

OPERE D'ARTE MAGGIORI

Km 16+244 - PONTE

Planimetria con individuazione dell'opera

RIFERIMENTO ELABORATO

CODICE PROGETTO			CODICE ELABORATO				
1° livello	2°liv.	3° livello	1° livello	2° livello	3° livello	4° livello	5°liv.
DPCA03	E	1002	T00	VI05	STR	PL01	A

REVISIONI

REV	DATA	DESCRIZIONE	REDATTO	CONTROLLATO	APPROVATO
A	Gennaio 2014	EMISSIONE	S.FAVARETTO	T.TASSI	R.SOLMONA

SCALA: 1:500 DATA: Gen.2014

Imprese - A.T.I.:

MANDATARIA VIDONI

MANDANTE cgs

MANDANTE movistrade cogefi INFRASTRUTTURE MOVISTRADE COGEFI S.r.l.

Il Responsabile del Procedimento:

Ing. Luigi Silletta

Progettisti indicati - A.T.P.:

MANDATARIA studio solmona & vitali

MANDANTE F&M ingegneria

MANDANTE TECNICAER engineering s.r.l.

Il Progettista

Il Geologo

FILE: T00VI05STRPL01_A