



# Sezioni trasversali

SCALA 1:200

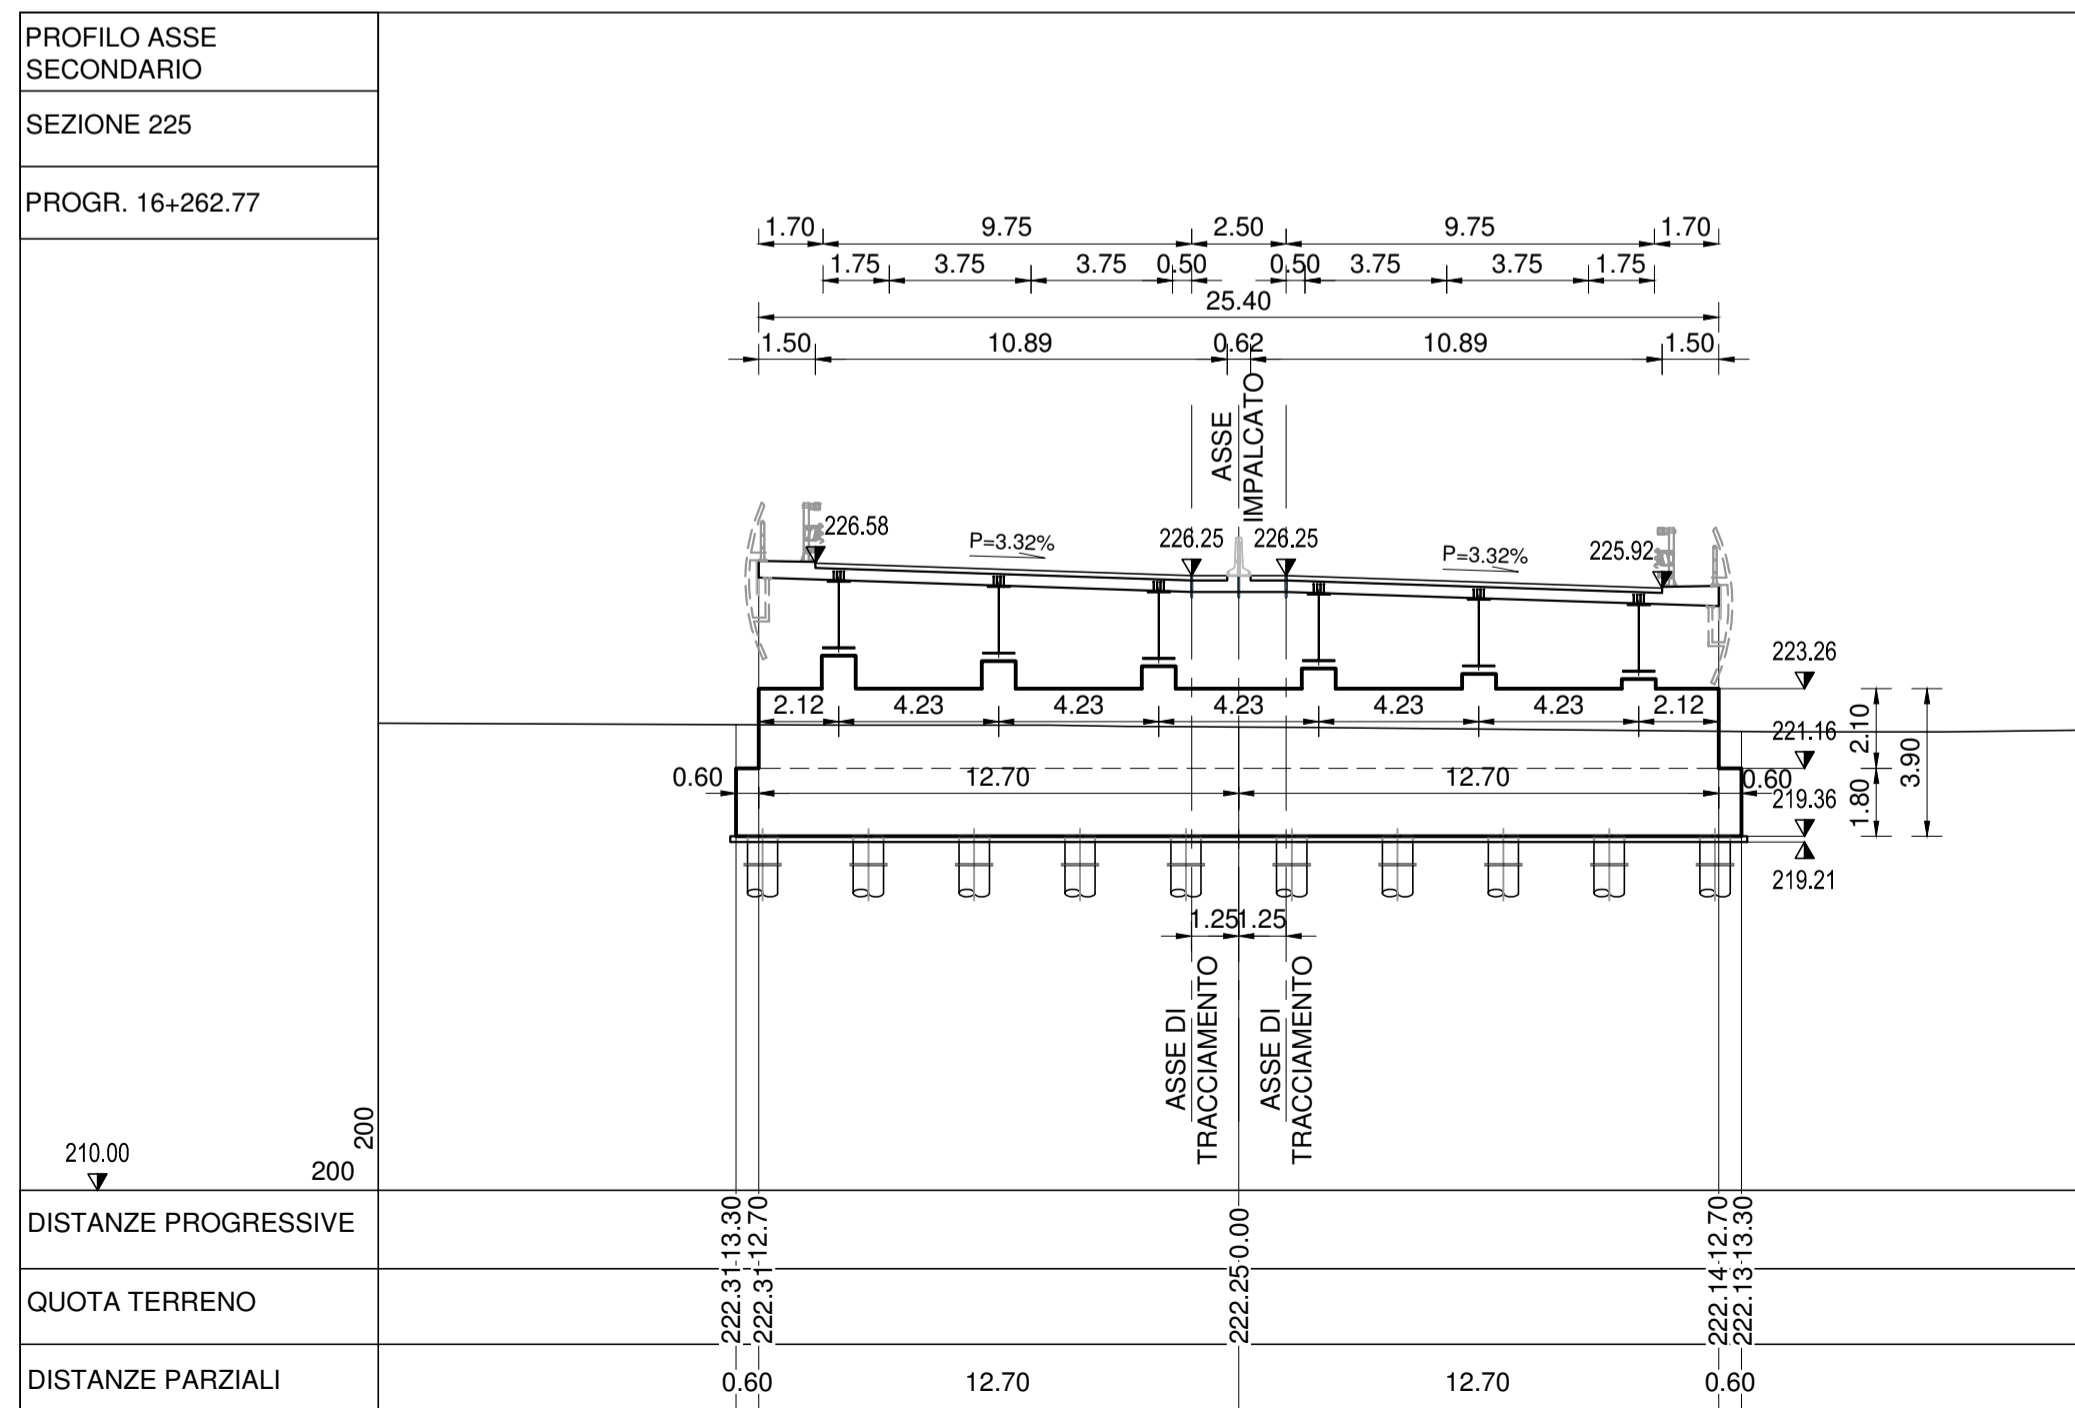

ANAS S.p.A.

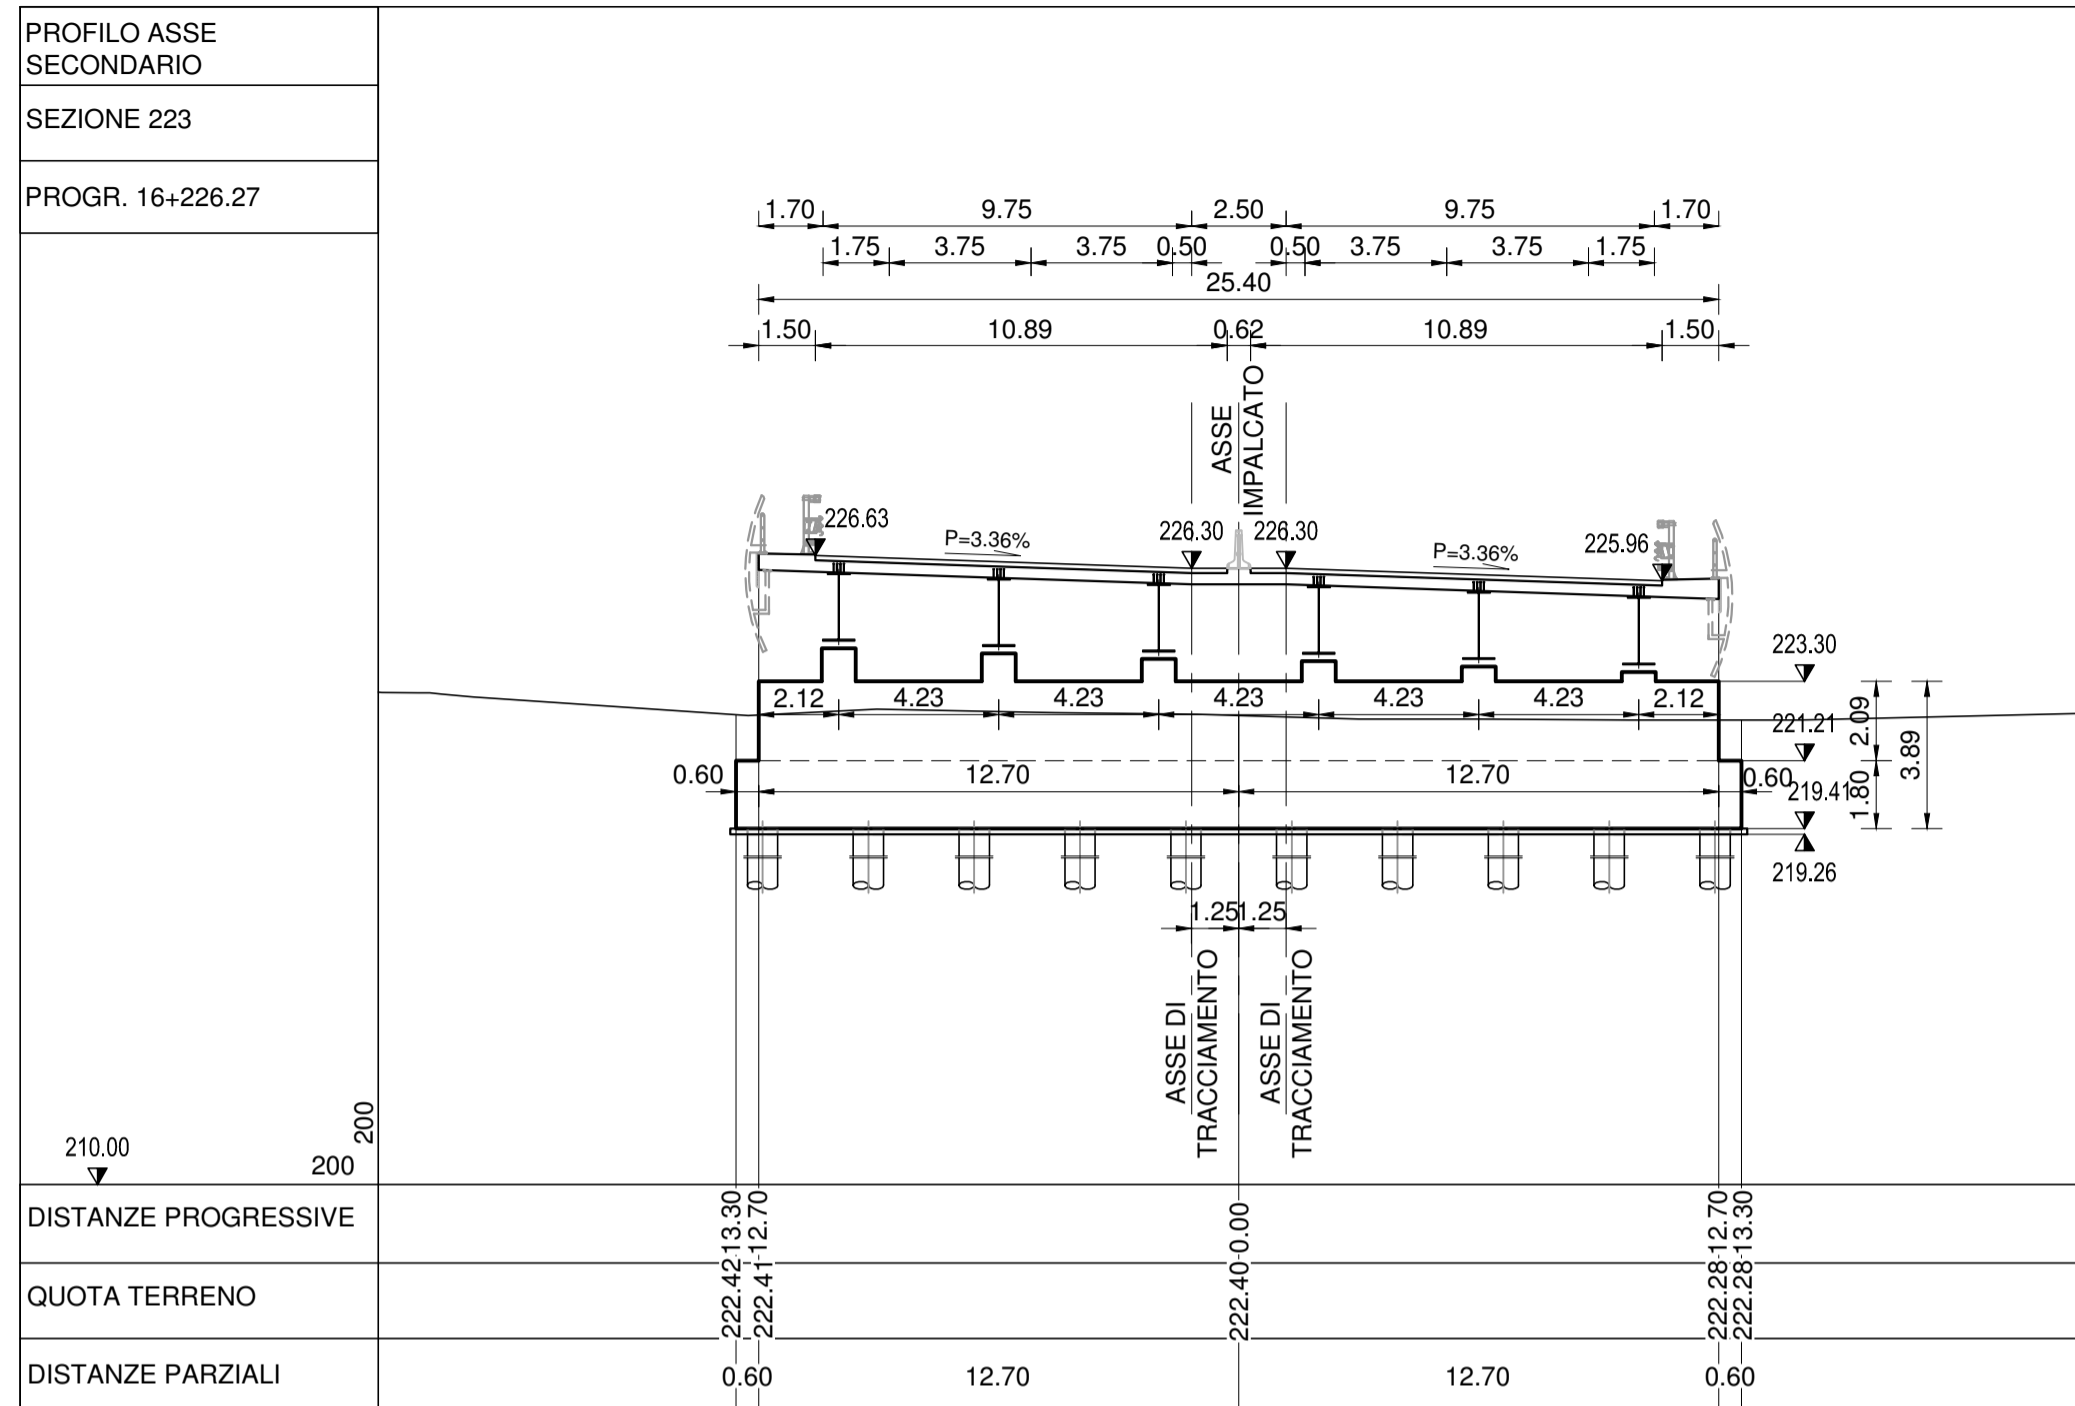

Commissario Governativo Delegato  
OPCM n. 3869 del 23 aprile 2010  
OPCM n. 3895 del 20/8/2010



REGIONE SARDEGNA

**O.P.C.M. n. 3869 del 23/04/2010.** Disposizioni urgenti di protezione civile per fronteggiare l'emergenza determinatasi nel settore del traffico e della mobilità nelle province di Sassari ed Olbia- Tempio, in relazione alla strada statale Sassari - Olbia

**SOGGETTO ATTUATORE ANAS S.p.A.**

**ADEGUAMENTO AL TIPO B (4 CORSIE) DELL'ITINERARIO SASSARI-OLBIA LOTTO 2**

**PROGETTO ESECUTIVO**

**STRUTTURE  
OPERE D'ARTE MAGGIORI  
Km 16+244 - PONTE  
Sezioni trasversali**

RIFERIMENTO ELABORATO

CODICE PROGETTO			CODICE ELABORATO				
1° livello	2°liv	3° livello	1° livello	2° livello	3° livello	4° livello	5°liv
DPCA03	E	1002	T00	VI05	STR	SZ01	A

REVISIONI	DATA	DESCRIZIONE	REDATTO	CONTROLLATO	APPROVATO
A	Gennaio 2014	EMISSIONE	S.FAVARETTO	T.TASSI	R.SOLMONA

SCALA: 1:200

DATA: Gen.2014

Imprese - A.T.I.:

MANDATARIA MANDANTE



MANDANTE



Il Responsabile del Procedimento:

Ing. Luigi Silletta

Progettisti indicati - A.T.P.:

MANDATARIA



MANDANTE



MANDANTE



Il Progettista

Il Geologo