
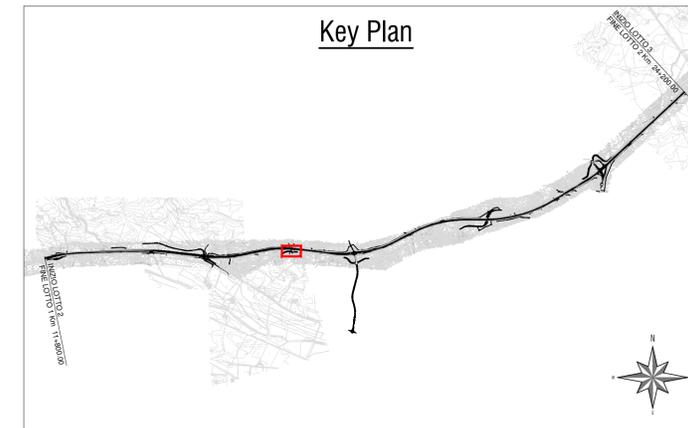


Planimetria con individuazione dell'opera

SCALA 1:500

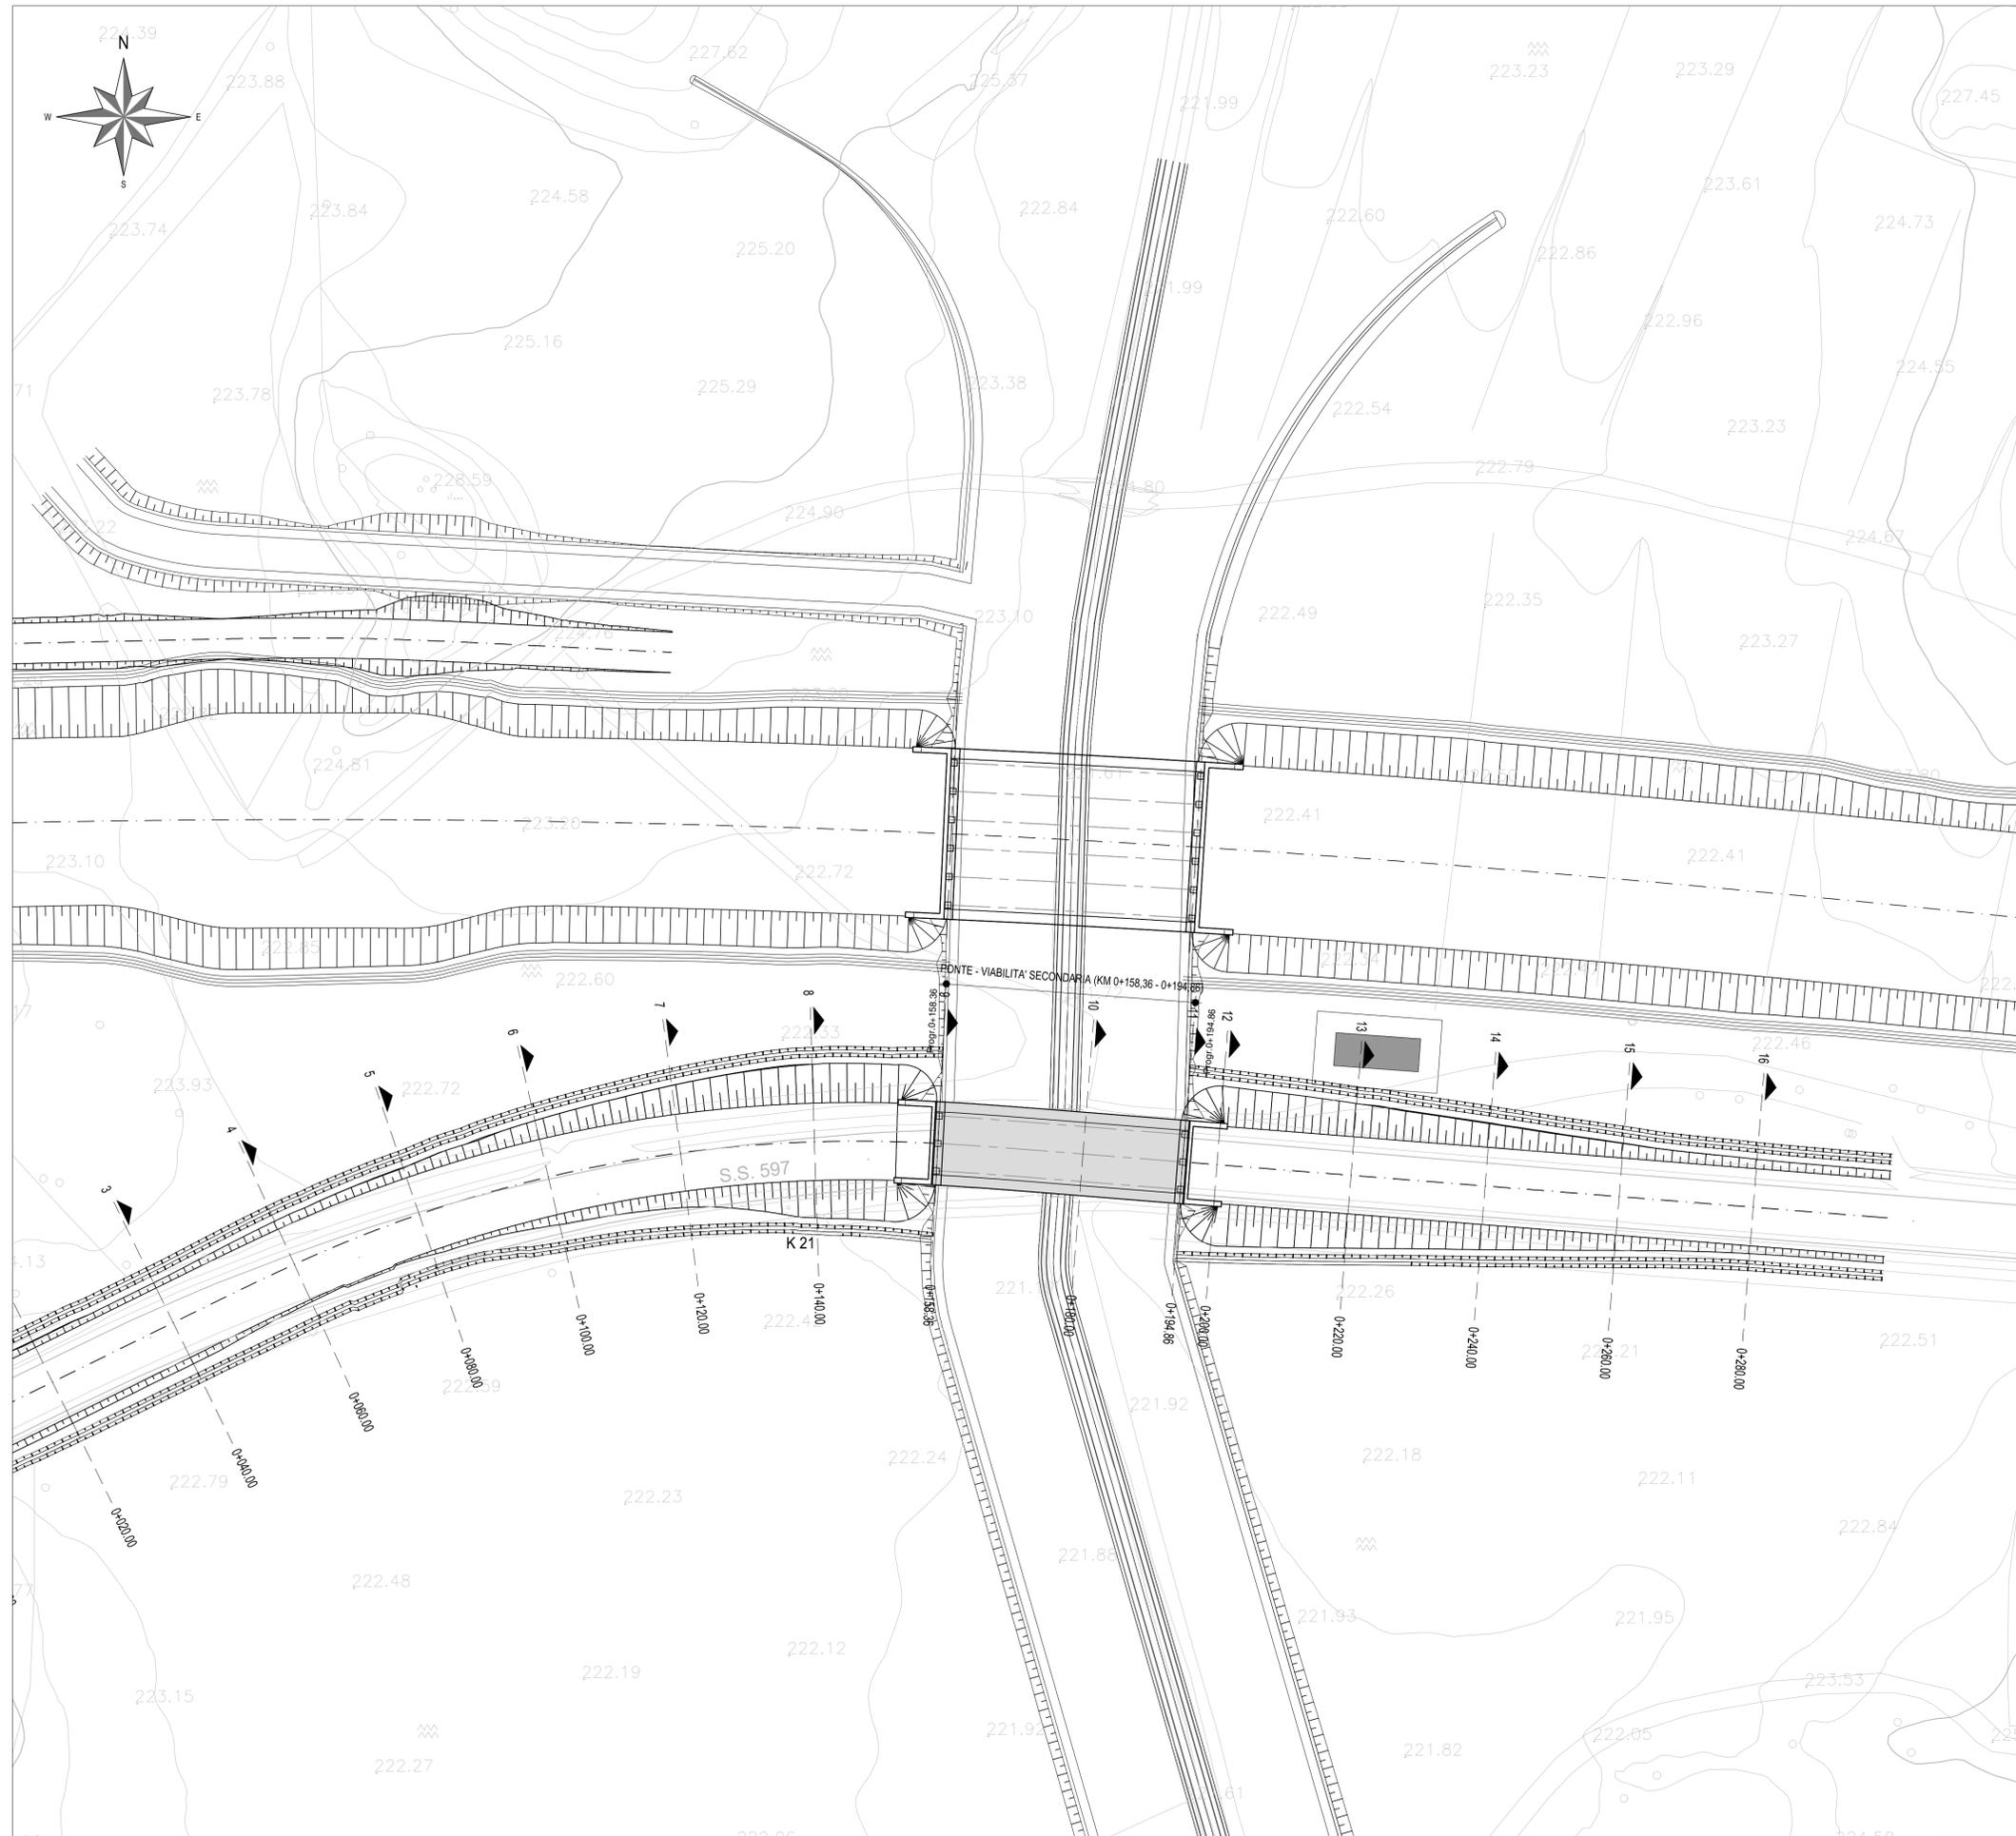

 ANAS S.p.A.	 Commissario Governativo Delegato OPCM n. 3869 del 23 aprile 2010 OPCM n. 3895 del 20/8/2010	 REGIONE SARDEGNA																																			
<p>O.P.C.M. n. 3869 del 23/04/2010. Disposizioni urgenti di protezione civile per fronteggiare l'emergenza determinatasi nel settore del traffico e della mobilità nelle province di Sassari ed Olbia - Tempio, in relazione alla strada statale Sassari - Olbia</p> <p>SOGGETTO ATTUATORE ANAS S.p.A.</p>																																					
<p>ADEGUAMENTO AL TIPO B (4 CORSIE) DELL'ITINERARIO SASSARI-OLBIA LOTTO 2</p> <p>PROGETTO ESECUTIVO</p> <p>STRUTTURE OPERE D'ARTE MAGGIORI Km 16+244 - PONTE - VIABILITA' SECONDARIA Planimetria con individuazione dell'opera</p>																																					
<table border="1" style="width: 100%; border-collapse: collapse;"> <tr> <th colspan="5">RIFERIMENTO ELABORATO</th> </tr> <tr> <td colspan="2">CODICE PROGETTO</td> <td colspan="3">CODICE ELABORATO</td> </tr> <tr> <td>1° livello</td> <td>2° livello</td> <td>3° livello</td> <td>1° livello</td> <td>2° livello</td> </tr> <tr> <td>DPCA03</td> <td>E</td> <td>1002</td> <td>T00</td> <td>V106</td> </tr> <tr> <td colspan="2"></td> <td colspan="3">STR</td> </tr> <tr> <td colspan="2"></td> <td colspan="3">PL01</td> </tr> <tr> <td colspan="2"></td> <td colspan="3">A</td> </tr> </table>			RIFERIMENTO ELABORATO					CODICE PROGETTO		CODICE ELABORATO			1° livello	2° livello	3° livello	1° livello	2° livello	DPCA03	E	1002	T00	V106			STR					PL01					A		
RIFERIMENTO ELABORATO																																					
CODICE PROGETTO		CODICE ELABORATO																																			
1° livello	2° livello	3° livello	1° livello	2° livello																																	
DPCA03	E	1002	T00	V106																																	
		STR																																			
		PL01																																			
		A																																			
<table border="1" style="width: 100%; border-collapse: collapse;"> <tr> <th>REVISIONI</th> <th>DATA</th> <th>DESCRIZIONE</th> <th>REDATTO</th> <th>CONTROLLATO</th> <th>APPROVATO</th> </tr> <tr> <td>A</td> <td>Gennaio 2014</td> <td>EMISSIONE</td> <td>S.FAVARETTO</td> <td>T.TASSI</td> <td>R.SOLMONA</td> </tr> </table>			REVISIONI	DATA	DESCRIZIONE	REDATTO	CONTROLLATO	APPROVATO	A	Gennaio 2014	EMISSIONE	S.FAVARETTO	T.TASSI	R.SOLMONA																							
REVISIONI	DATA	DESCRIZIONE	REDATTO	CONTROLLATO	APPROVATO																																
A	Gennaio 2014	EMISSIONE	S.FAVARETTO	T.TASSI	R.SOLMONA																																
<p>SCALA: 1:500 DATA: Gen.2014</p>																																					
<p>Imprese - A.T.I.:</p> <table style="width: 100%;"> <tr> <td style="width: 33%;">MANDATARIA</td> <td style="width: 33%;">MANDANTE</td> <td style="width: 33%;">MANDANTE</td> </tr> <tr> <td></td> <td></td> <td></td> </tr> <tr> <td colspan="3" style="text-align: center; font-size: small;">MOVISTRAD E COGEFI S.R.L.</td> </tr> </table>		MANDATARIA	MANDANTE	MANDANTE				MOVISTRAD E COGEFI S.R.L.			<p>Il Responsabile del Procedimento:</p> <p>Ing. Luigi Silletta</p>																										
MANDATARIA	MANDANTE	MANDANTE																																			
																																					
MOVISTRAD E COGEFI S.R.L.																																					
<p>Progettisti indicati - A.T.P.:</p> <table style="width: 100%;"> <tr> <td style="width: 33%;">MANDATARIA</td> <td style="width: 33%;">MANDANTE</td> <td style="width: 33%;">MANDANTE</td> </tr> <tr> <td></td> <td></td> <td></td> </tr> </table>		MANDATARIA	MANDANTE	MANDANTE				<p>Il Progettista Il Geologo</p>																													
MANDATARIA	MANDANTE	MANDANTE																																			
																																					