


# Pianta impalcato

SCALA 1:200

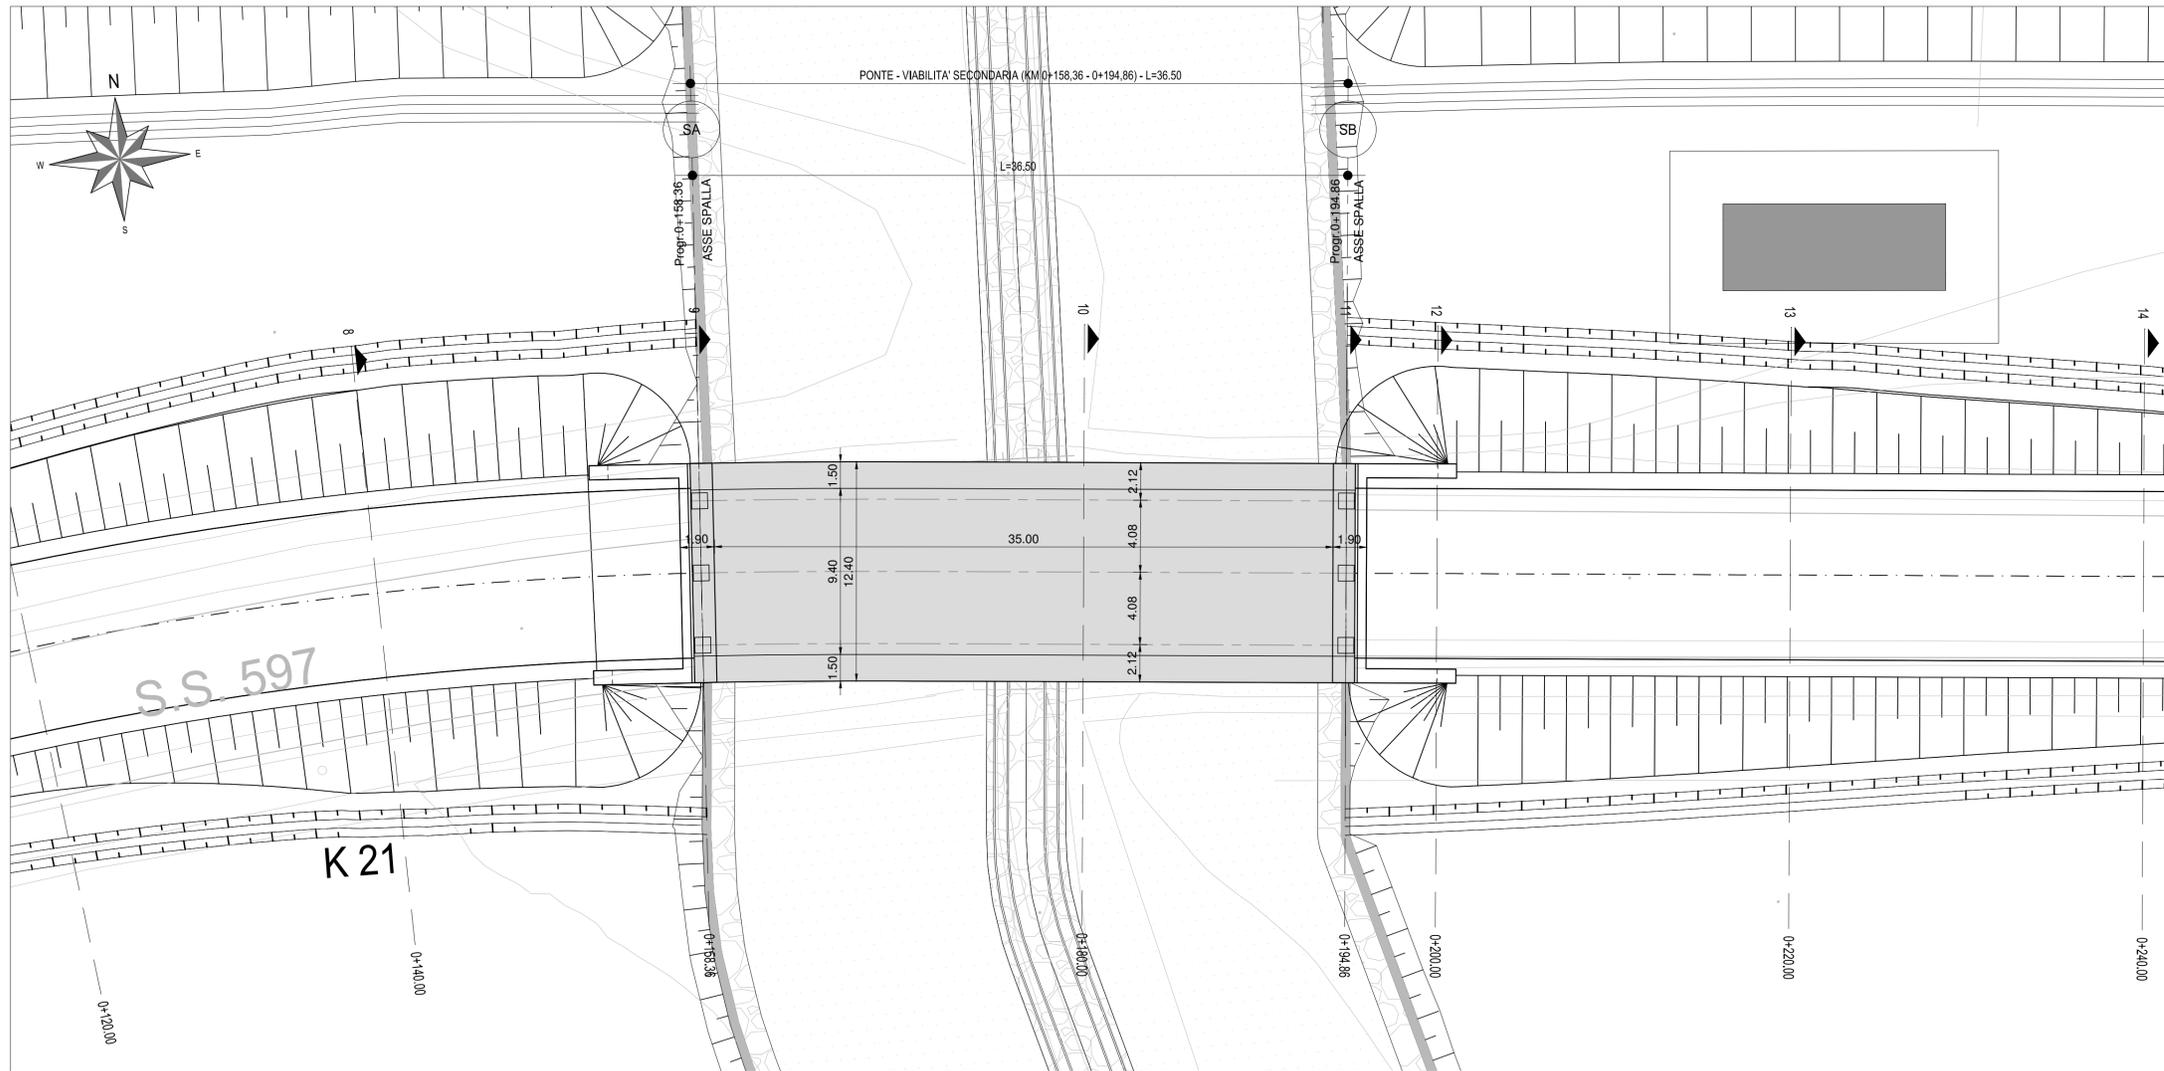


## NOTA:

PER POSIZIONAMENTO CADITOIA DI RACCOLTA ACQUE METEORICHE SI RIMANDA AGLI ELABORATI IMPIANTISTICI.


# Prospetto longitudinale

SCALA 1:200

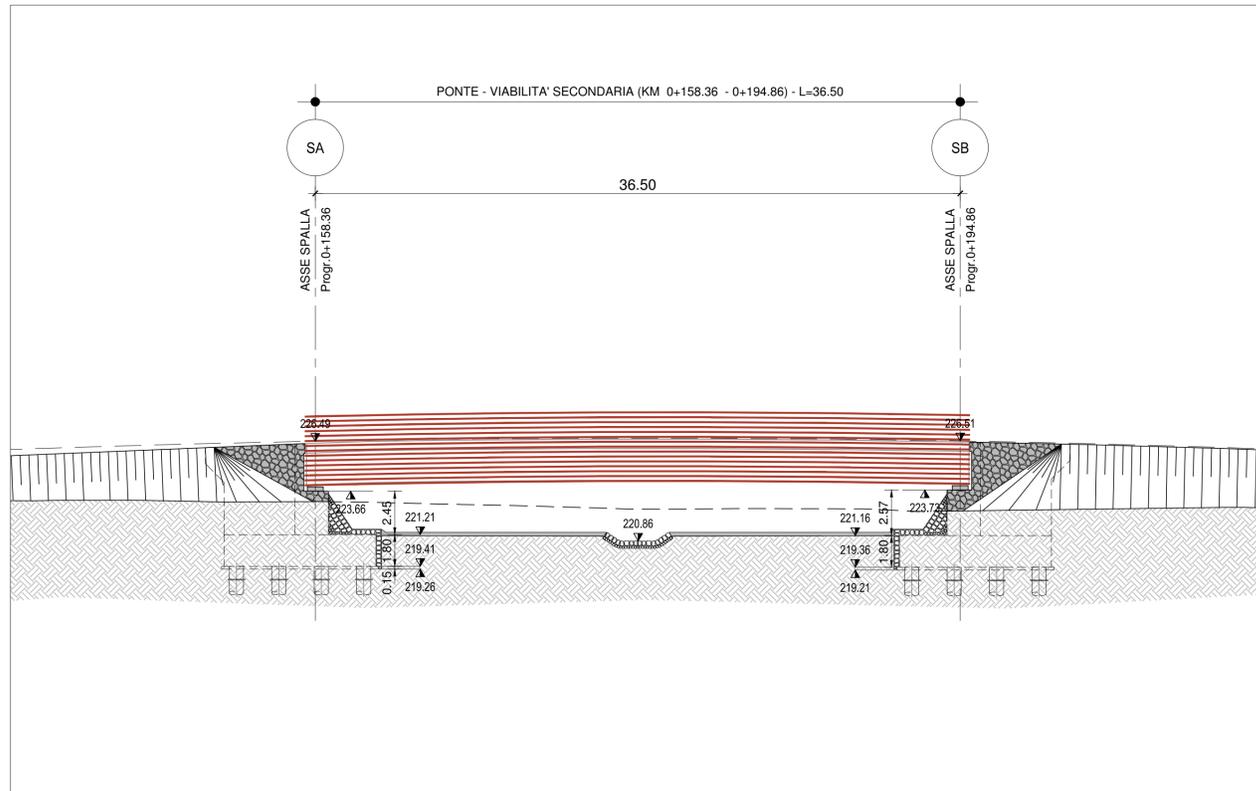

# Sezione tipo arredata

SCALA 1:100

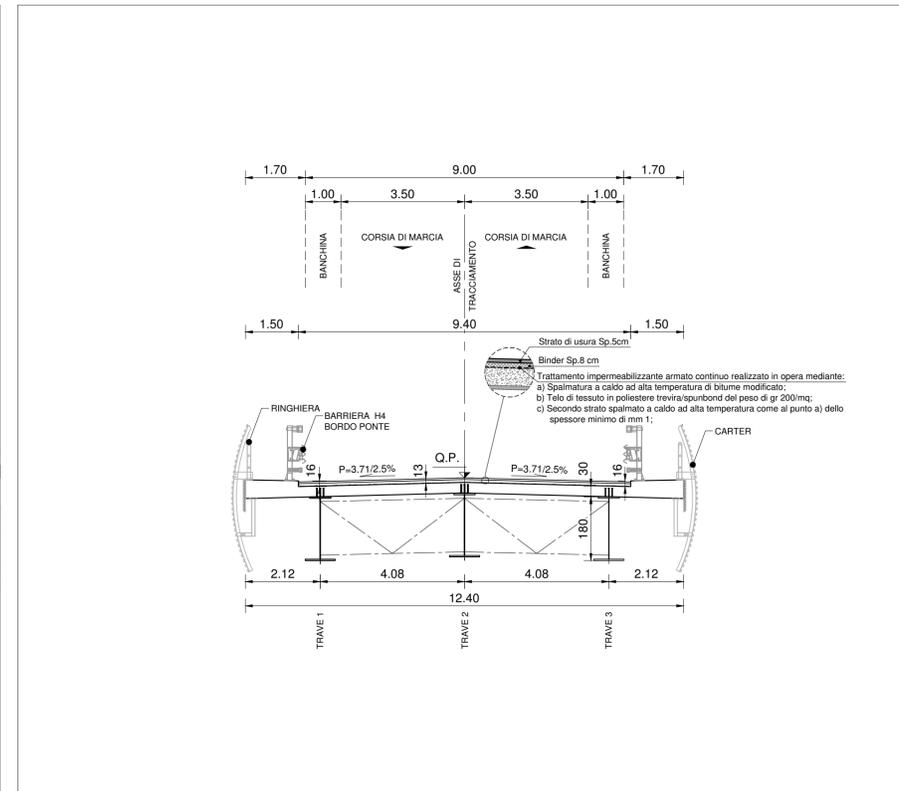

  
**ANAS S.p.A.**

  
 Commissario Governativo Delegato  
 OPCM n. 3869 del 23 aprile 2010  
 OPCM n. 3895 del 20/8/2010

  
**REGIONE SARDEGNA**

**O.P.C.M. n. 3869 del 23/04/2010.** Disposizioni urgenti di protezione civile per fronteggiare l'emergenza determinatasi nel settore del traffico e della mobilità nelle province di Sassari ed Olbia- Tempio, in relazione alla strada statale Sassari - Olbia

**SOGGETTO ATTUATORE ANAS S.p.A.**

**ADEGUAMENTO AL TIPO B (4 CORSIE) DELL'ITINERARIO SASSARI-OLBIA LOTTO 2**

**PROGETTO ESECUTIVO**

**STRUTTURE**  
**OPERE D'ARTE MAGGIORI**  
 Km 16+244 - PONTE - VIABILITA' SECONDARIA  
 Pianta impalcato, prospetto longitudinale e sezione tipo arredata

RIFERIMENTO ELABORATO					CODICE ELABORATO						
CODICE PROGETTO	1° livello	2°liv	3° livello	5°liv	1° livello	2° livello	3° livello	4° livello	5°liv		
DP	C	A	03	E	T	00	V	06	STR	PP01	B

REVISIONI	B	DATA	AGGIORNAMENTO A SEGUITO ISTRUTTORIA ANAS	S.FAVARETTO	T.TASSI	R.SOLMONA
	A	Gennaio 2014	EMISSIONE	S.FAVARETTO	T.TASSI	R.SOLMONA
	REV	DATA	DESCRIZIONE	REDATTO	CONTROLLATO	APPROVATO

SCALA: 1:200 / 1:100 DATA: Gen.2014

Imprese - A.T.I.:

MANDATARIA MANDANTE MANDANTE





Il Responsabile del Procedimento:

Ing. Luigi Silletta

Progettisti indicati - A.T.P.:

MANDATARIA MANDANTE MANDANTE





FILE: T00V06STRPP01\_B