



Pianta impalcato

SCALA 1:200

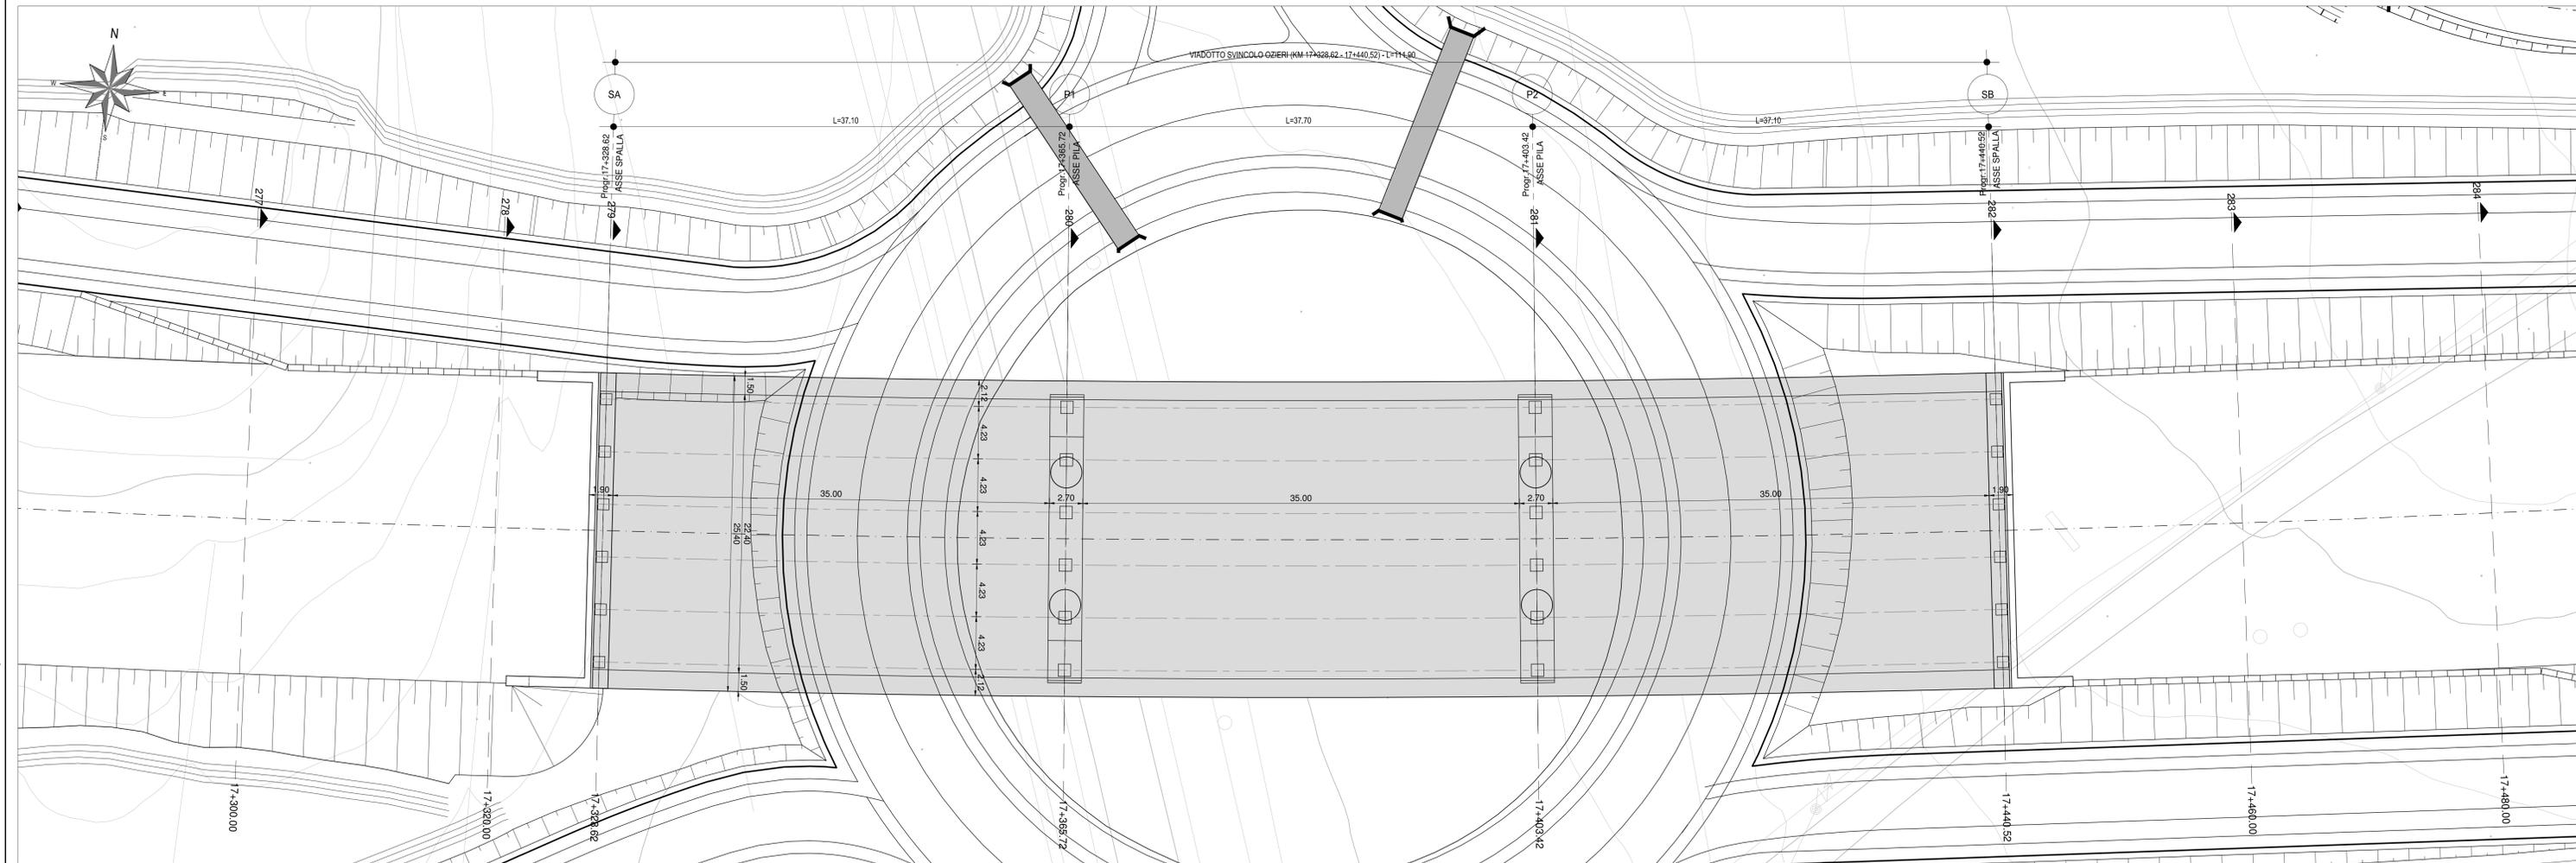


Prospetto longitudinale

SCALA 1:200

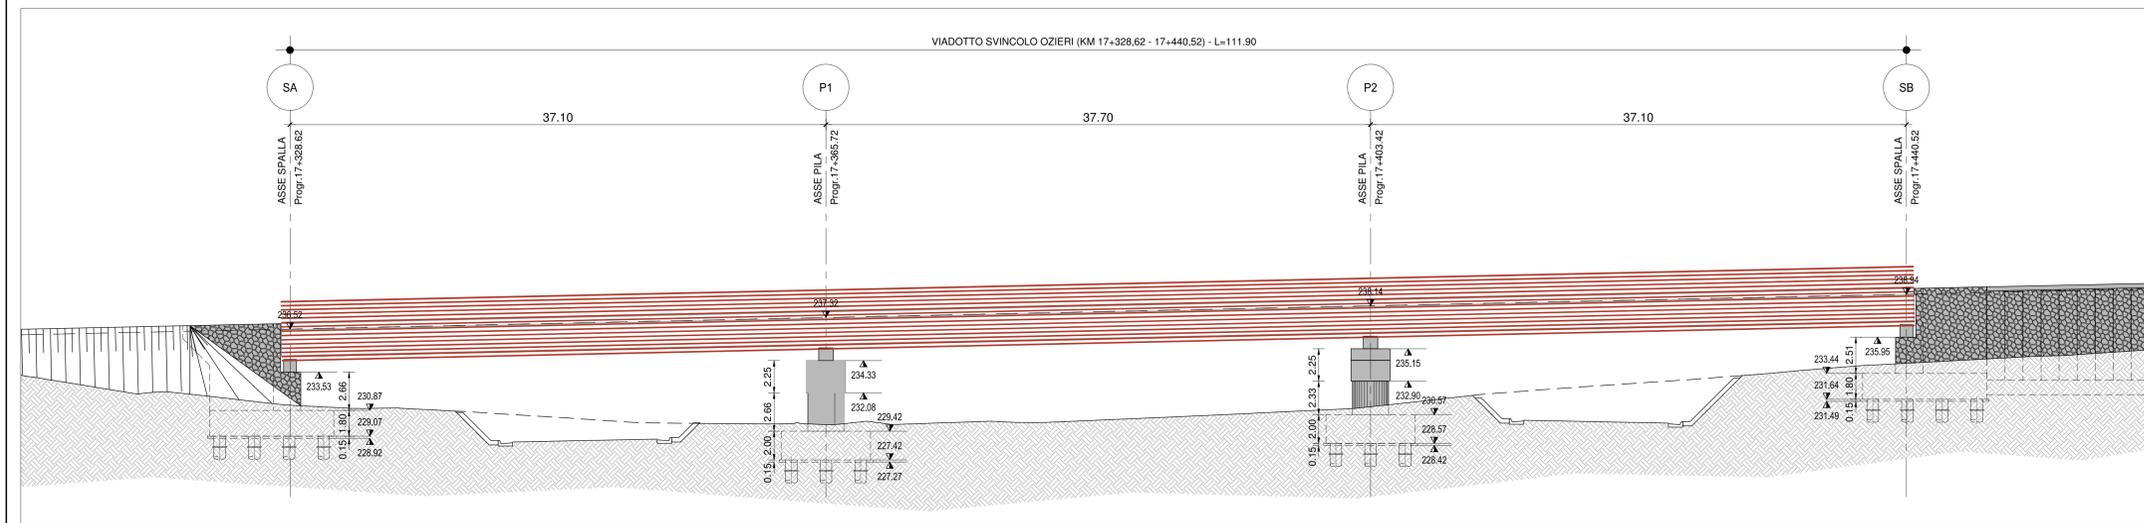

Sezione tipo arredata

SCALA 1:100

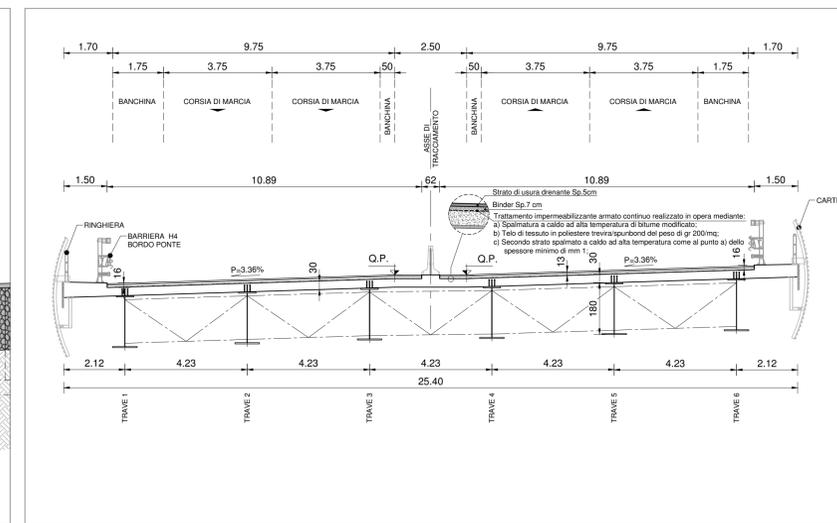

NOTA:

PER POSIZIONAMENTO CADUTOIA DI RACCOLTA ACQUE METEORICHE SI RIMANDA AGLI ELABORATI IMPIANTISTICI.



ANAS S.p.A.



Commissario Governativo Delegato
OPCM n. 3869 del 23 aprile 2010
OPCM n. 3895 del 20/8/2010



REGIONE SARDEGNA

O.P.C.M. n. 3869 del 23/04/2010. Disposizioni urgenti di protezione civile per fronteggiare l'emergenza determinatasi nel settore del traffico e della mobilità nelle province di Sassari ed Olbia- Tempio, in relazione alla strada statale Sassari - Olbia

SOGGETTO ATTUATORE ANAS S.p.A.

ADEGUAMENTO AL TIPO B (4 CORSIE) DELL'ITINERARIO SASSARI-OLBIA LOTTO 2

PROGETTO ESECUTIVO

STRUTTURE OPERE D'ARTE MAGGIORI

Km 17+383 - VIADOTTO - SVINCOLO OZIERI

Pianta impalcato, prospetto longitudinale e sezione tipo arredata

RIFERIMENTO ELABORATO		CODICE PROGETTO		CODICE ELABORATO	
1° livello	2° livello	1° livello	2° livello	3° livello	4° livello
DP	CA03	E	1002	T00	V107
STR	PP01	B			

REV	DATA	DESCRIZIONE	REDATTO	CONTROLLATO	APPROVATO
B	Luglio 2014	AGGIORNAMENTO A SEGUITO ISTRUTTORIA ANAS	S.FAVARETTO	T.TASSI	R.SOLMONA
A	Gennaio 2014	EMMISSIONE	S.FAVARETTO	T.TASSI	R.SOLMONA

SCALA: 1:200 / 1:100

DATA: Gen.2014

Imprese - A.T.I.:

MANDATARIA	MANDANTE	MANDANTE	Il Responsabile del Procedimento:
			Ing. Luigi Silletta

Progettisti indicati - A.T.P.:	Il Progettista	Il Geologo
MANDATARIA:	MANDANTE:	MANDANTE: