Sezioni trasversali

SCALA 1:200

PROFILO ASSE PRINCIPALE

SEZIONE 279

PROGR. 17+328.62

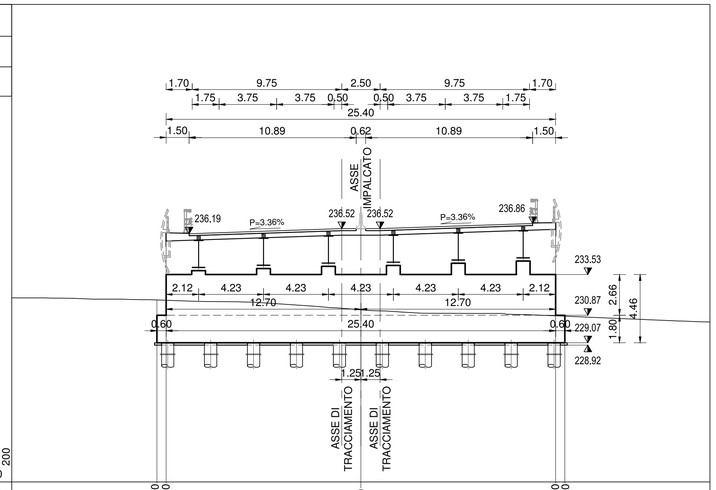

DISTANZE PROGRESSIVE	231.87 13.30 231.85 12.70	231.23 0.00	230.83 12.70 230.81 13.30	
QUOTA TERRENO				
DISTANZE PARZIALI	0.60	12.70	12.70	0.60

PROFILO ASSE PRINCIPALE

SEZIONE 280

PROGR. 17+365.72

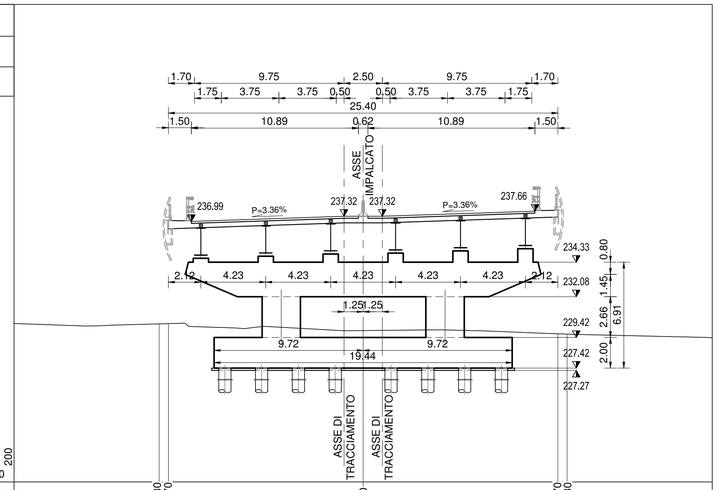

DISTANZE PROGRESSIVE	230.31 13.30 233.33 12.70	229.87 0.00	229.66 12.70 229.64 13.30	
QUOTA TERRENO				
DISTANZE PARZIALI	0.60	12.70	12.70	0.60

PROFILO ASSE PRINCIPALE

SEZIONE 281

PROGR. 17+403.42

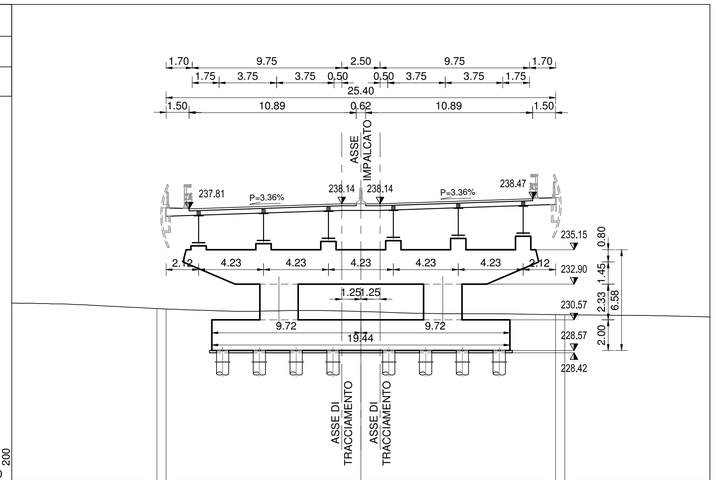

DISTANZE PROGRESSIVE	231.31 13.30 231.28 12.70	231.12 0.00	230.91 12.70 230.90 13.30	
QUOTA TERRENO				
DISTANZE PARZIALI	0.60	12.70	12.70	0.60

PROFILO ASSE PRINCIPALE

SEZIONE 282

PROGR. 17+440.52

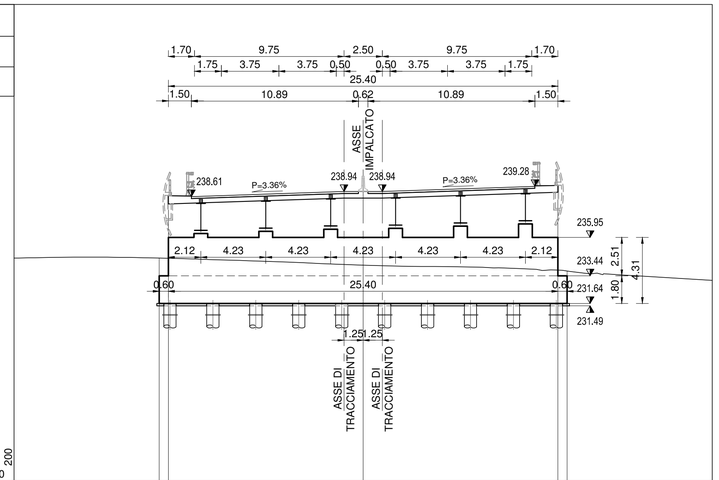

DISTANZE PROGRESSIVE	234.60 13.30 234.58 12.70	234.14 0.00	233.81 12.70 233.75 13.30	
QUOTA TERRENO				
DISTANZE PARZIALI	0.60	12.70	12.70	0.60

ANAS S.p.A.

Commissario Governativo Delegato
OPCM n. 3869 del 23 aprile 2010
OPCM n. 3895 del 20/8/2010

REGIONE SARDEGNA

O.P.C.M. n. 3869 del 23/04/2010. Disposizioni urgenti di protezione civile per fronteggiare l'emergenza determinatasi nel settore del traffico e della mobilità nelle province di Sassari ed Olbia- Tempio, in relazione alla strada statale Sassari - Olbia

SOGGETTO ATTUATORE ANAS S.p.A.

ADEGUAMENTO AL TIPO B (4 CORSIE) DELL'ITINERARIO SASSARI-OLBIA LOTTO 2

PROGETTO ESECUTIVO

STRUTTURE

OPERE D'ARTE MAGGIORI

Km 17+383 - VIADOTTO - SVINCOLO OZIERI

Sezioni trasversali

RIFERIMENTO ELABORATO

CODICE PROGETTO 1° livello	2°liv.	3° livello	CODICE ELABORATO 1° livello	2° livello	3° livello	4° livello	5°liv.
DPCA03	E	1002	T00	VI07	STR	SZ01	A

REVISIONI REV	DATA	DESCRIZIONE	REDATTO	CONTROLLATO	APPROVATO
A	Gennaio 2014	EMISSIONE	S.FAVARETTO	T.TASSI	R.SOLMONA

SCALA: 1:200 DATA: Gen.2014

Imprese - A.T.I.:

MANDATARIA VIDONI — MANDANTE cgs — MANDANTE movistrade cogefi INFRASTRUTTURE MOVISTRADE COGEFI S.r.l.

Il Responsabile del Procedimento:

Ing. Luigi Silletta

Progettisti indicati - A.T.P.:

MANDATARIA studio solmona & vitali — MANDANTE F&M ingegneria — MANDANTE TECNICAER engineering s.r.l.

Il Progettista

Il Geologo

FILE: T00VI07STRPL01_A