SEZIONE A-A
Scala 1:100

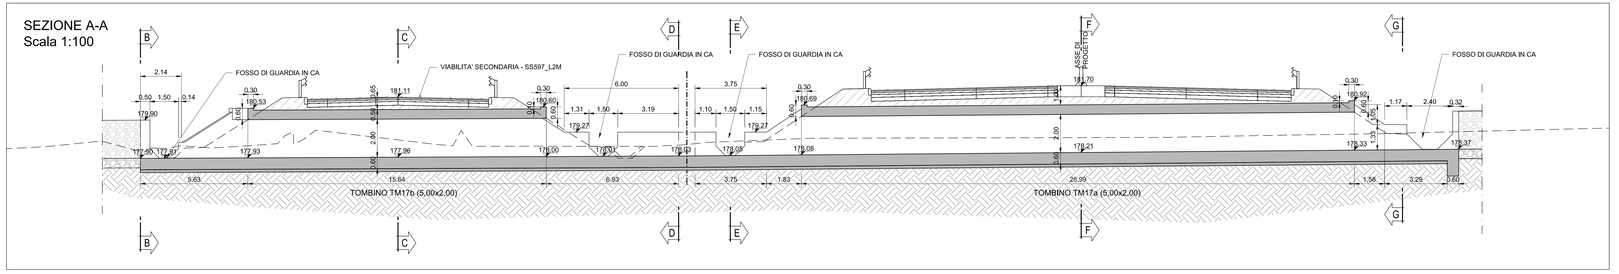

PLANIMETRIA
Scala 1:100

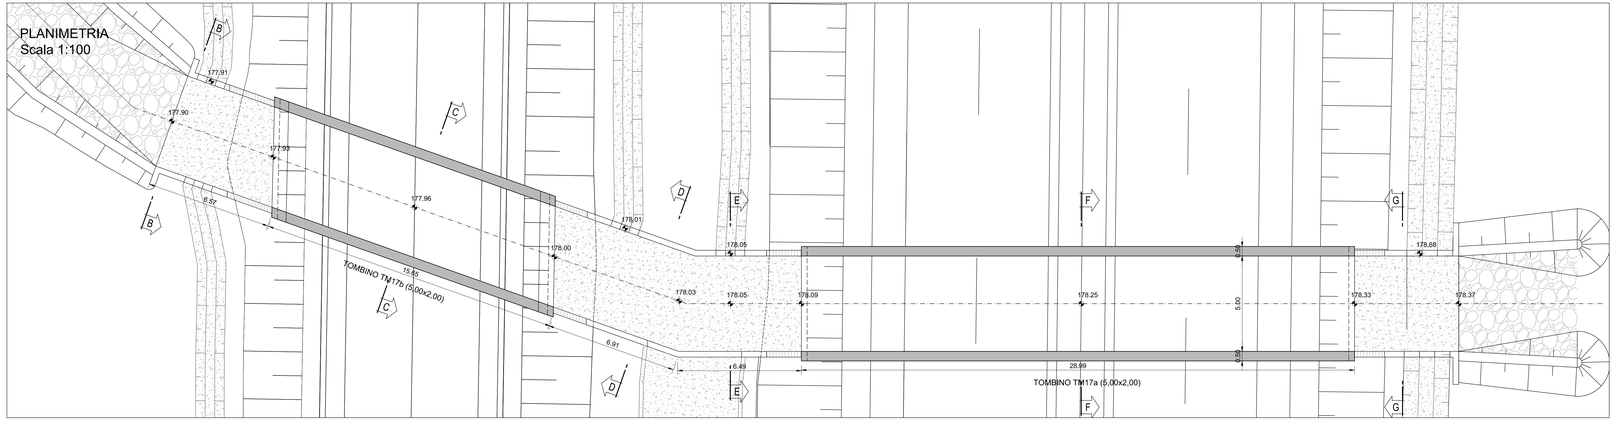

SEZIONE B-B
SCALA 1:50

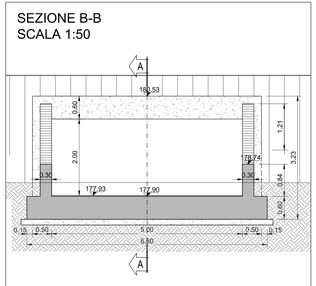

SEZIONE C-C
SCALA 1:50

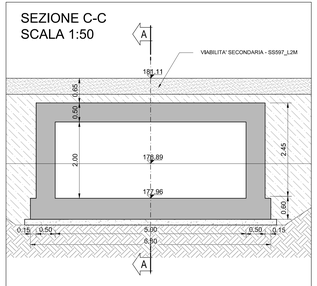

SEZIONE D-D
SCALA 1:50

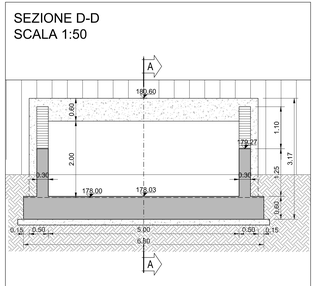

SEZIONE E-E
SCALA 1:50

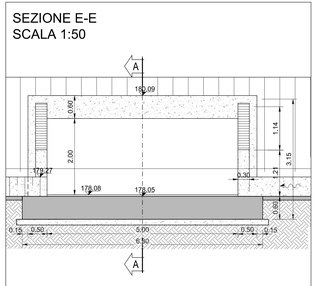

SEZIONE F-F
SCALA 1:50

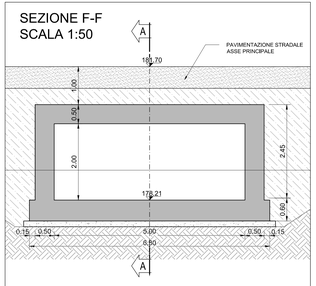

SEZIONE G-G
SCALA 1:50

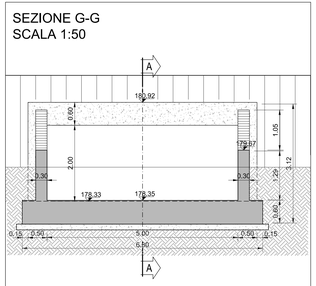

INQUADRAMENTO
Scala 1:1000

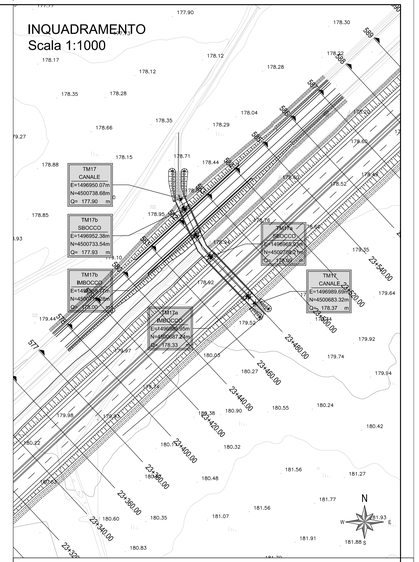

ANAS S.p.A

Commissario Governativo Delegato
OPCM n. 3869 del 23 aprile 2010
OPCM n. 3895 del 20/8/2010

REGIONE SARDEGNA

O.P.C.M. n. 3869 del 23/04/2010. Disposizioni urgenti di protezione civile per fronteggiare l'emergenza determinatasi nel settore del traffico e della mobilità nelle province di Sassari ed Olbia- Tempio, in relazione alla strada statale Sassari - Olbia

SOGGETTO ATTUATORE ANAS S.p.A.

ADEGUAMENTO AL TIPO B (4 CORSIE) DELL'ITINERARIO SASSARI-OLBIA
LOTTO 2

PROGETTO ESECUTIVO

STRUTTURE

OPERE D'ARTE MINORI

TOMBINO SCATOLARE 5,00 X 2,00 - km 23+479,42

Pianta, sezioni e prospetti

RIFERIMENTO ELABORATO

CODICE PROGETTO 1° livello	2°liv.	3° livello	CODICE ELABORATO 1° livello	2° livello	3° livello	4° livello	5°liv.
DPCA03	E	1002	T00	TM17	STR	DI01	A

REVISIONI	REV	DATA	DESCRIZIONE	REDATTO	CONTROLLATO	APPROVATO
	A	APRILE 2014	EMISSIONE	G.TALA	M.CHERCHI	R.SOLMONA

SCALA: VARIE DATA: APR 2014

Imprese - A.T.I.:
MANDATARIA MANDANTE — VIDONI; cgs
MANDANTE — movistrade cogefi (MOVISTRADE COGEFI S.r.l.)

Il Responsabile del Procedimento:
Ing. Luigi Silletta

Progettisti indicati - A.T.P.:
MANDATARIA — studio sommona & vitali
MANDANTE — FSM Ingegneria
MANDANTE — TECNICAER engineering s.r.l.

Il Progettista

Il Geologo

FILE: T00TM17STR01A