PLANIMETRIA
scala 1:500

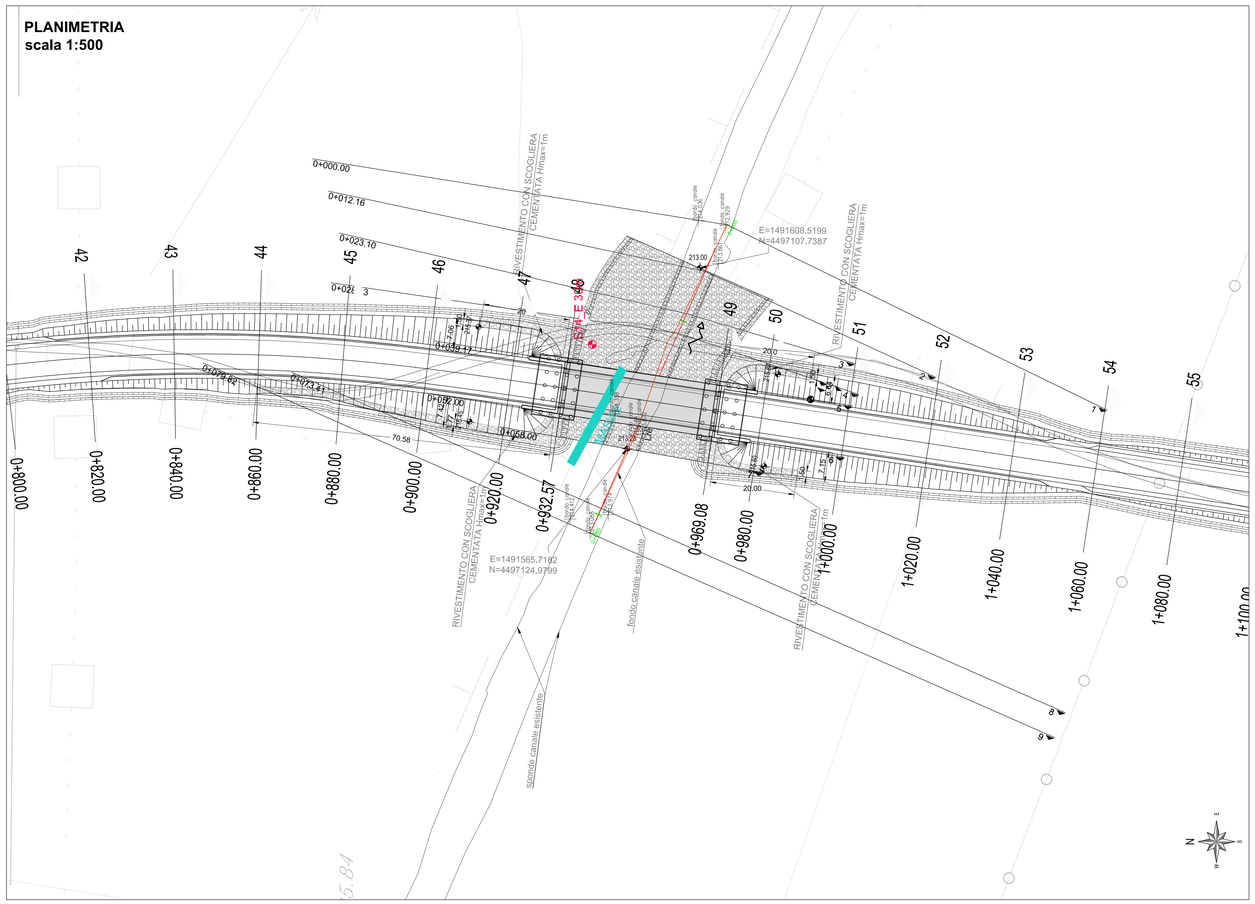

LIVELLETTE	
	L=45.84m i=0.61% Δh=0.28m

Profilo: S22E
Scala : 500:500
Q.Rif. : 210.00

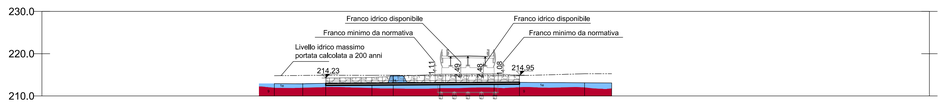

NUMERO SEZIONE	1	2	3	4	5	6	7	8	9
DISTANZE PROGRESSIVE	0+000.00	0+012.16	0+023.10	0+028.13	0+039.17	0+052.00	0+068.00	0+073.41	0+079.82
DISTANZE PARZIALI		12,16	10,94	5,03	11,04	12,83	6,00	15,41	6,41
QUOTE PROGETTO		213,00	213,06	213,09	213,16	213,24	213,28		
QUOTE TERRENO	212,93	212,97	212,84	214,83	213,15	213,16	213,21	213,13	213,09
ETTOMETRICHE	00								01

tracciato bretella
Sez. 7
Progr.: 0+058.00
Scala : 1:500:500
Q.Rif. : 210.00

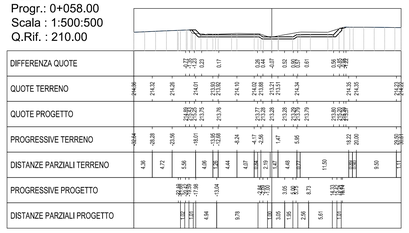

tracciato bretella
Sez. 6
Progr.: 0+052.00
Scala : 1:500:500
Q.Rif. : 205.00

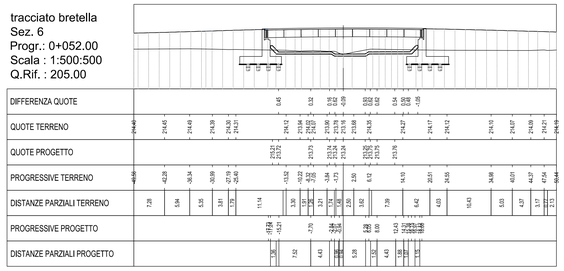

tracciato bretella
Sez. 5
Progr.: 0+039.17
Scala : 1:500:500
Q.Rif. : 205.00

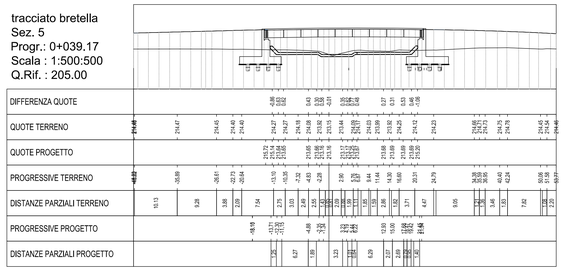

tracciato bretella
Sez. 4
Progr.: 0+028.13
Scala : 1:500:500
Q.Rif. : 210.00

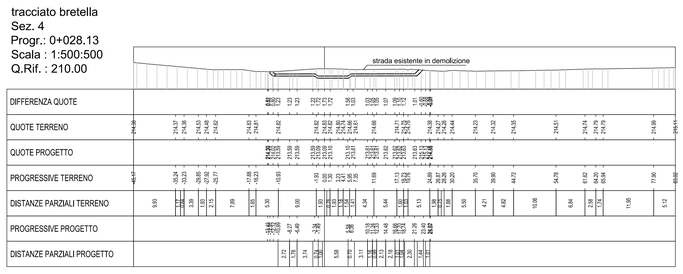

tracciato bretella
Sez. 3
Progr.: 0+023.10
Scala : 1:500:500
Q.Rif. : 210.00

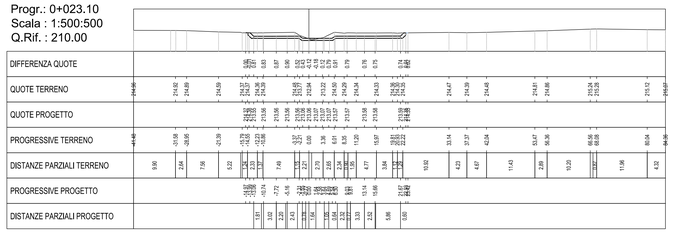

tracciato bretella
Sez. 2
Progr.: 0+012.16
Scala : 1:500:500
Q.Rif. : 210.00

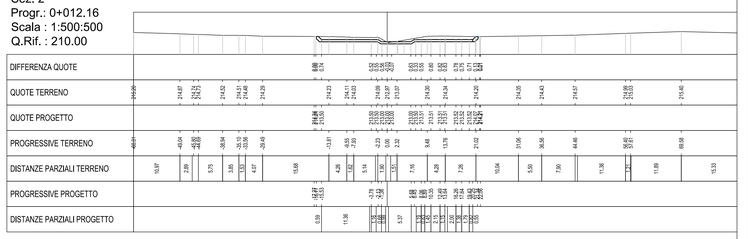

INQUADRAMENTO
scala 1:1000

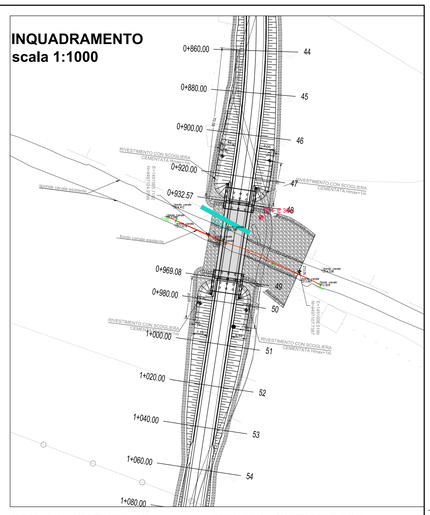
0+860,00
0+880,00
0+900,00
0+920,00
0+932,57
0+969,08
0+980,00
1+000,00
1+020,00
1+040,00
1+060,00
1+080,00
RIVESTIMENTO CON SCOGLIERA CEMENTATA Hmax=1m