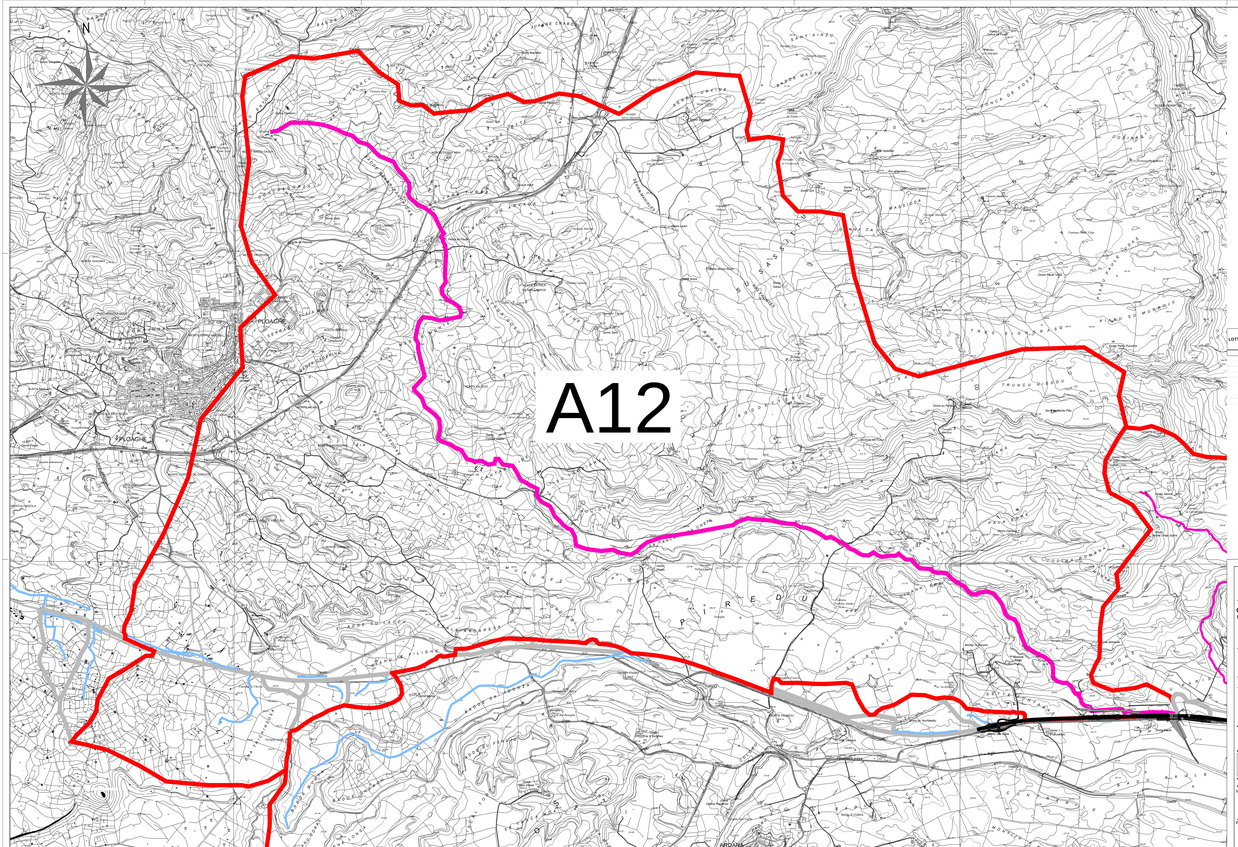

KEY PLAN

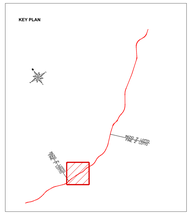

LEGENDA

- PICCOLI BACINI
- GRANDI BACINI
- ASSE A19/A12
- ASSE A19/A12 DI COMPETENZA DEL GENIO CIVILE

CARATTERISTICHE BACINI PRINCIPALI

LOTTO	ID	Pr.	Corso d'acqua	Area bacino (Km2)	Lunghezza asta principale (Km)	Quota media (Mslm)	Quota massima (Orografica) (Mslm)	Dislivello (= Δ H) (m)	Altezza di media (m.s.l.m.)
CF12	2	OLT06-R	Rio Badu Rugu	49.33	13.72	23	510	490	254

Pr.	Corso d'acqua	Vbfl Sard. (cms)	Velocità media di percorrenza, Tbf * indeo (m/s)
OLT06-R	Rio Badu Rugu	0.95	0.7

ANAS S.p.A.

Contraente Generale Dirigente
Consorzio Stabile Infrastrutture
ERTEC 1, SIBIS del CIMOSCO

REGIONE SARDEGNA

O.P.C.M. n. 3669 del 23/04/2010. Disposizioni urgenti di protezione civile per fronteggiare l'emergenza determinatasi nel settore del traffico e della mobilità nelle province di Sassari ed Olbia- Tempio, in relazione alla strada statale Sassari - Olbia

SOGGETTO ATTUATORE ANAS S.p.A.

ADEGUAMENTO AL TIPO B (4 CORSIE) DELL'ITINERARIO SASSARI-OLBIA
LOTTO 2

PROGETTO ESECUTIVO

IDROLOGIA ED IDRAULICA

COROGRAFIA DEI GRANDI BACINI

TAV. 1

RIFERIMENTO ELABORATO

CODICE PROGETTO 1	PROGR.	TIPO	CODICE ELABORATO	NOME	TIPO	CODIC.	SUB	REV.
DPCA03	E	1002	T00	ID00	IDR	C003	C	

REV.	DATA	DESCRIZIONE	REDATTO	CONTROLLATO	APPROVATO
C	Ottobre 2014	AGGIORNAMENTO PER ISTRUTTORIA GENIO CIVILE	G.A.EDA	M.CHERCHI	R.SOLIMONA
B	Luglio 2014	AGGIORNAMENTO A SEGUITO ISTRUTTORIA ANAS	S. MASALA	M.CHERCHI	R.SOLIMONA

scala 1:10.000 data Apr. 2014

Imprese - A.T.I.:

VISCHINI

cgs

Consorzio Stabile Infrastrutture

Il Responsabile del Procedimento:

Ing. Luigi Sitiella

Progettisti indicati - A.T.I.:

Studio Associato Geotecnico di Gallo

FM Ingegneria

TECNOCAER

Il Progettista

Il Geologo

File: "IDR00001001_C"