

Badu Ruiu unito
Sez. 21
Progr.: 0+502.46
Scala : 1:500:500
Q.Rif. : 220.00

DIFFERENZA QUOTE	
QUOTE TERRENO	226.29
QUOTE PROGETTO	-0.02
PROGRESSIVE TERRENO	-74.87
DISTANZE PARZIALI TERRENO	4.15
PROGRESSIVE PROGETTO	-47.56
DISTANZE PARZIALI PROGETTO	5.84

Badu Ruiu unito
Sez. 22
Progr.: 0+517.47
Scala : 1:500:500
Q.Rif. : 220.00

DIFFERENZA QUOTE	
QUOTE TERRENO	226.64
QUOTE PROGETTO	0.16
PROGRESSIVE TERRENO	-63.38
DISTANZE PARZIALI TERRENO	10.04
PROGRESSIVE PROGETTO	-61.42
DISTANZE PARZIALI PROGETTO	1.62

Badu Ruiu unito
Sez. 19
Progr.: 0+479.73
Scala : 1:500:500
Q.Rif. : 220.00

DIFFERENZA QUOTE	
QUOTE TERRENO	227.26
QUOTE PROGETTO	-0.84
PROGRESSIVE TERRENO	-72.41
DISTANZE PARZIALI TERRENO	5.51
PROGRESSIVE PROGETTO	-71.37
DISTANZE PARZIALI PROGETTO	0.70


Badu Ruiu unito
Sez. 23
Progr.: 0+540.01
Scala : 1:500:500
Q.Rif. : 220.00

DIFFERENZA QUOTE	
QUOTE TERRENO	226.60
QUOTE PROGETTO	-0.11
PROGRESSIVE TERRENO	-46.88
DISTANZE PARZIALI TERRENO	1.72
PROGRESSIVE PROGETTO	-45.96
DISTANZE PARZIALI PROGETTO	11.65

Badu Ruiu unito
Sez. 20
Progr.: 0+492.16
Scala : 1:500:500
Q.Rif. : 220.00

DIFFERENZA QUOTE	
QUOTE TERRENO	227.17
QUOTE PROGETTO	0.18
PROGRESSIVE TERRENO	-75.51
DISTANZE PARZIALI TERRENO	4.51
PROGRESSIVE PROGETTO	-70.15
DISTANZE PARZIALI PROGETTO	5.67

INQUADRAMENTO
scala 1:5000

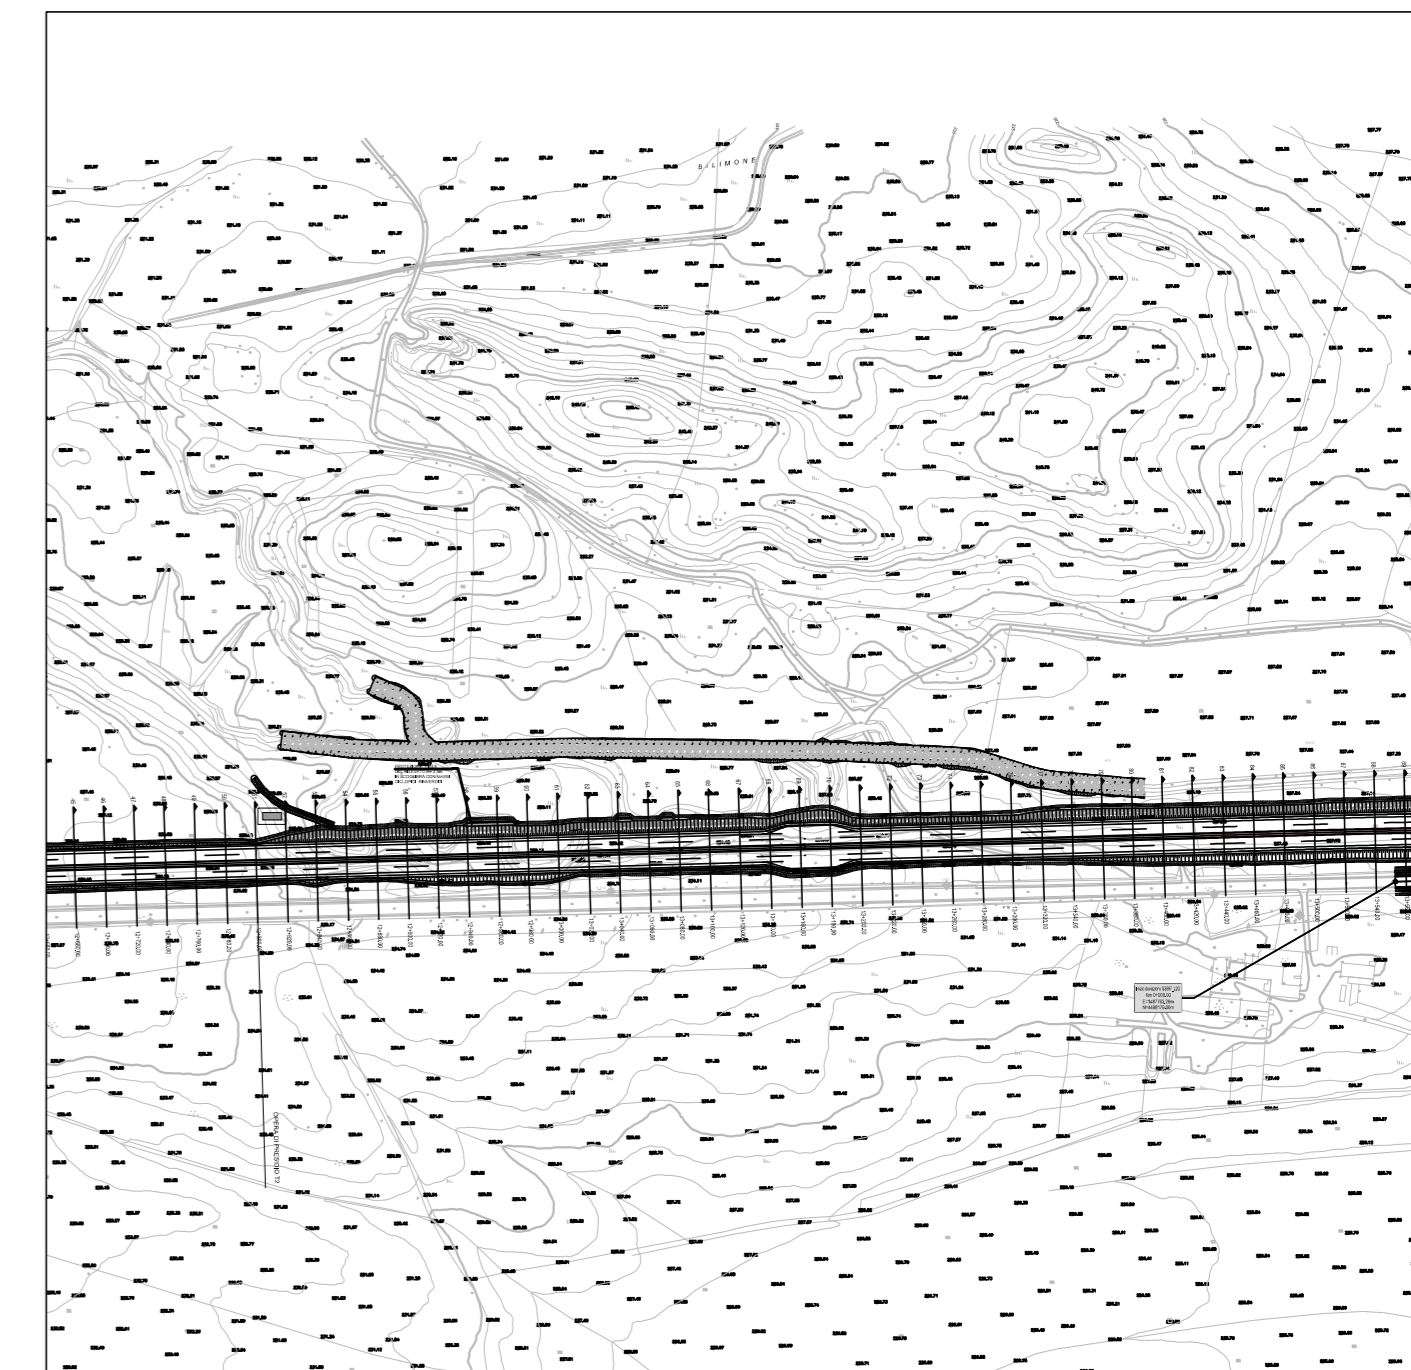

ANAS S.p.A.



Commissario Governativo Delegato
OPCM n. 3869 del 23 aprile 2010
OPCM n. 3895 del 20/8/2010



REGIONE SARDEGNA

O.P.C.M. n. 3869 del 23/04/2010. Disposizioni urgenti di protezione civile per fronteggiare l'emergenza determinatasi nel settore del traffico e della mobilità nelle province di Sassari ed Olbia- Tempio, in relazione alla strada statale Sassari - Olbia

SOGETTO ATTUATORE ANAS S.p.A.

ADEGUAMENTO AL TIPO B (4 CORSIE) DELL'ITINERARIO SASSARI-OLBIA LOTTO 2

PROGETTO ESECUTIVO

IDROLOGIA E IDRAULICA
STUDIO IDRAULICO
RISAGOMATURA ALVEO ESISTENTE RIU BADURUJU
Sezioni - Tav.4

RIFERIMENTO ELABORATO

CODICE PROGETTO	CODICE ELABORATO
1° livello	1° livello
2° livello	2° livello
3° livello	3° livello
4° livello	4° livello
5° livello	5° livello

REVISIONI	B	GENNAIO 2015	AGGIORNAMENTO PER ISTRUTTORIA GENIO CIVILE	G.A.IDDA	M. CHERCHI	R. SOLMONA
A	LUGLIO 2014	EMISSIONE	G.A.IDDA	M. CHERCHI	R. SOLMONA	
REV	DATA	DESCRIZIONE	REDATTO	CONTROLLATO	APPROVATO	

SCALE: VARIE DATA: Lug. 2014

Imprese - A.T.I.:
MANDATARIA MANDANTE MANDANTE
VIDONI MANDANTE movistrade cogefi
MANDANTE movistrade cogefi
Mandante Ing. Luigi Siletta

Progettisti indicati - A.T.P.:
MANDATARIA MANDANTE MANDANTE
studio solmona & vitali FCM ingegneria TECNICAER engineering s.r.l.