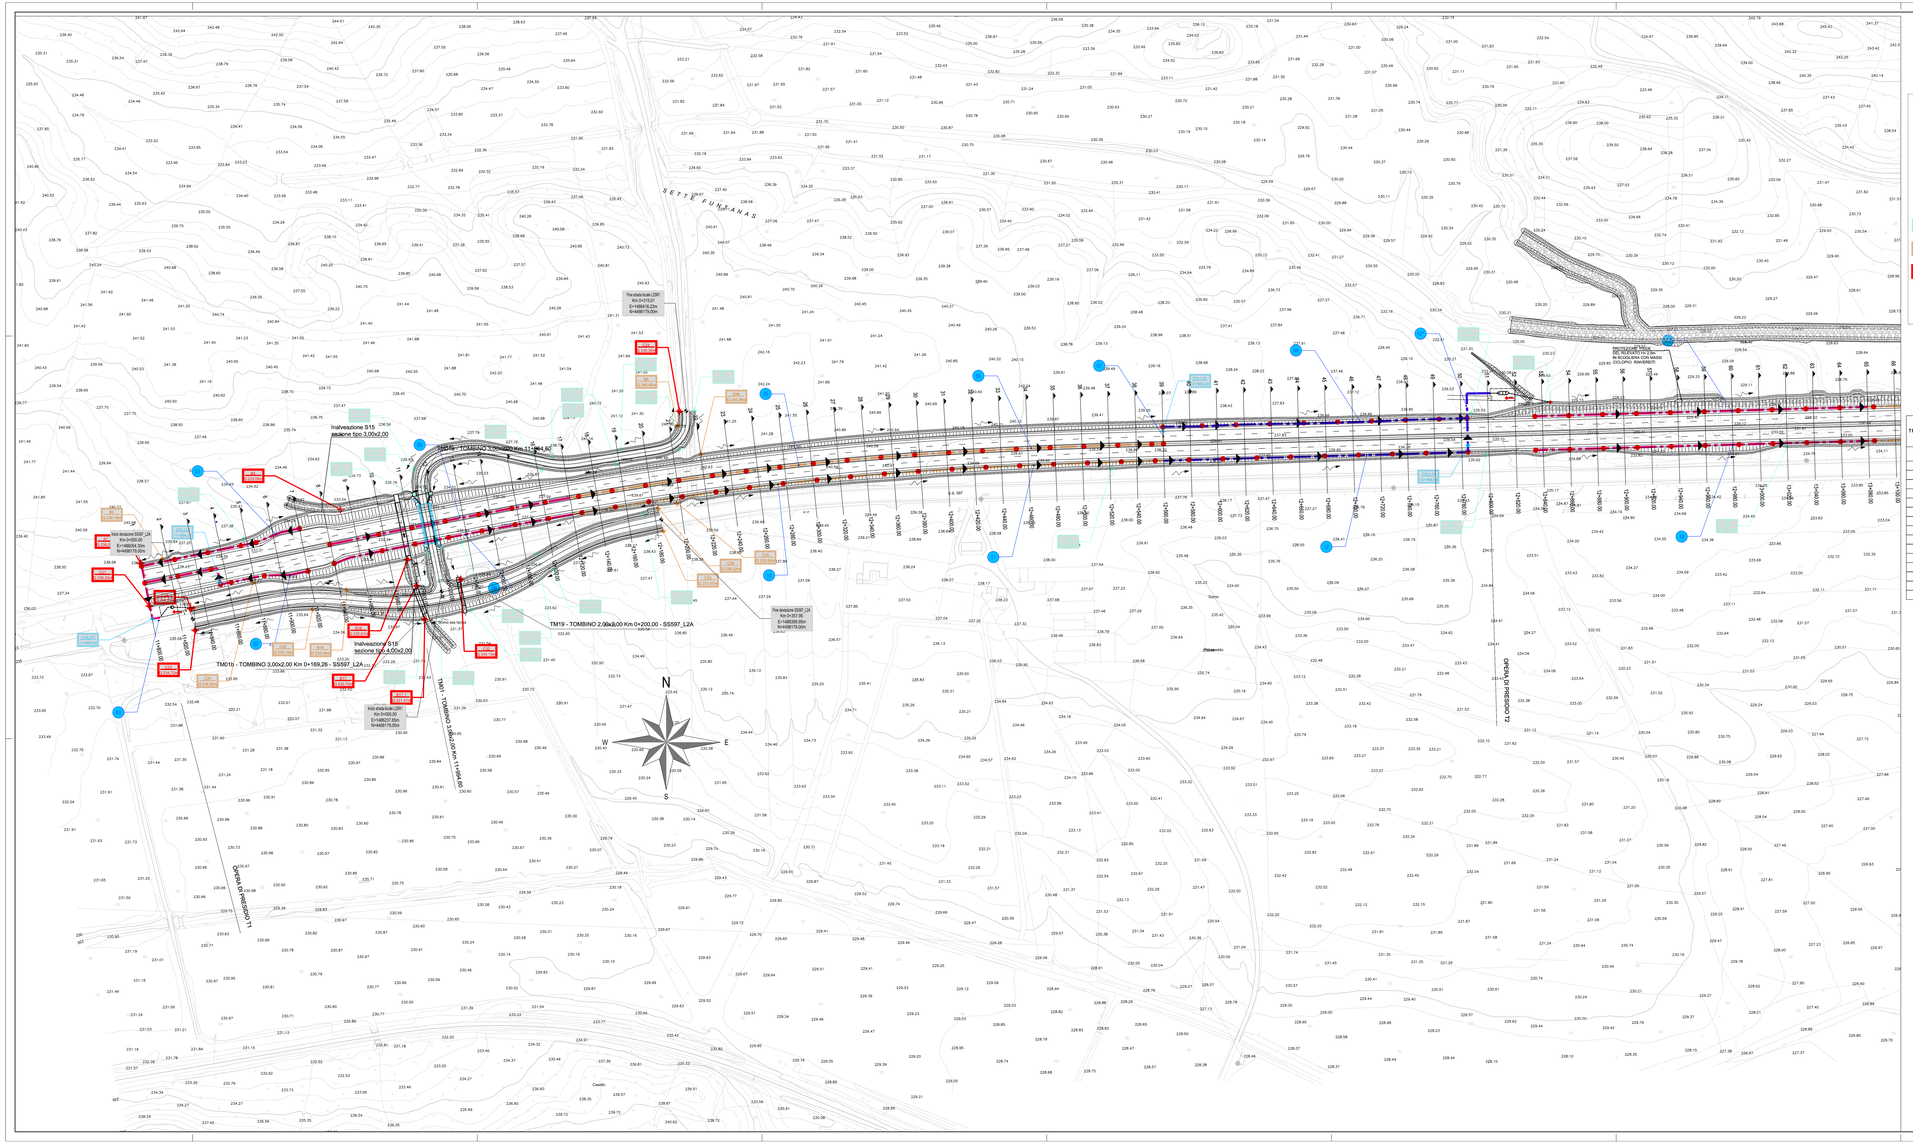

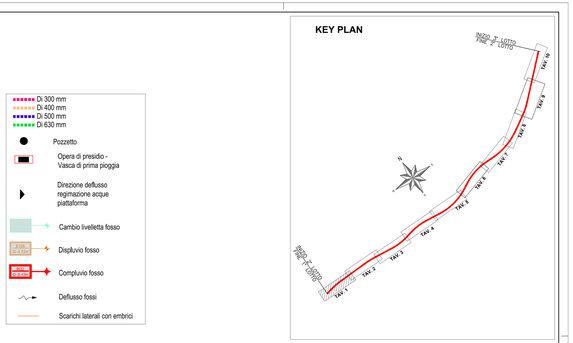

- Di 300 mm
- Di 400 mm
- Di 500 mm
- Di 630 mm
- Pozzetto
- Opera di presidio - Vasca di prima pioggia
- Direzione deflusso regimazione acque piattaforma
- Cambio livelletta fosso
- Displuvio fosso
- Compluvio fosso
- Deflusso fossi
- Scarichi laterali con embrici

TRATTO	pk_in	z_pc_in	pk_out	z_pc_out	L_tratto	i_tratto	CARR	rilevato /trincea	CURVA / RETT	TR	Cf	Q_tot	Q_tot	Ks	DN	D_{int}	hc	vc	riemp max	verificato h_max
#	m	m	m	m	m	m/m	S/D/CI	R/T	C/R	anni	#	l/s	m3/s	m^1/3/s	mm	mm	mm	m/s	mm	S/N
1	11920.00	239.11	11800.00	238.80	120	0.00258	N	R	R	25	1.00	23.5	0.023	111	**315**	271	0.120	0.900	136	S
2	11920.00	239.04	11800.00	238.80	120.00	0.00200	S	R	R	25	1.00	21.7	0.022	111	**315**	271	0.130	0.810	136	S
3	11800.00	238.80	11800.00	237.79	45.03	0.02243	N+S	R	R	25	1.00	45.2	0.045	111	**315**	271	0.060	5.430	136	S
4	11940.00	239.36	12120.00	238.61	180.00	0.00417	N	R	R	25	1.00	37.7	0.038	111	**315**	271	0.140	1.220	136	S
5	12120.00	238.61	12360.00	237.37	240.00	0.00517	N	T	C	25	1.00	88.5	0.088	111	**400**	343	0.200	1.630	172	S
6	12360.00	237.37	12560.00	236.10	200.00	0.00635	N	T	C	25	1.00	134.4	0.134	111	**400**	343	0.240	1.930	172	S
7	12560.00	236.10	12560.00	235.90	12.00	0.01667	COLL.TRASVERALE	R	R	25	1.00	134.4	0.134	111	**400**	343	0.180	2.810	172	S
8	12560.00	236.10	12780.00	234.84	220.00	0.00573	N	T	R	25	1.00	182.8	0.183	111	**500**	427	0.602	2.030	299	S
9	11940.00	239.07	12120.00	238.47	180.00	0.00333	S	R	R	25	1.00	35.5	0.035	111	**315**	271	0.150	1.060	136	S
10	12120.00	238.47	12360.00	237.22	240.00	0.00521	S	T	C	25	1.00	86.4	0.086	111	**400**	343	0.190	1.630	172	S
11	12360.00	237.22	12560.00	236.10	200.00	0.00560	S	T	C	25	1.00	130.8	0.131	111	**400**	343	0.250	1.820	172	S
12	12560.00	236.10	12780.00	234.84	220.00	0.00573	S	T	R	25	1.00	227.7	0.228	111	**500**	427	0.300	2.120	299	S
12*	12780.00	234.84	12780.00	234.00	24.00	0.03500	S+N	T	R	25	1.00	227.7	0.228	111	**500**	427	0.300	2.120	299	S
13	12840.00	234.50	13080.00	233.04	240.00	0.00608	N	R	R	25	1.00	52.9	0.053	111	**315**	271	0.160	1.530	136	S
14	13080.00	233.04	13320.00	231.84	240.00	0.00500	N	R	C	25	1.00	103.3	0.103	111	**400**	343	0.210	1.660	172	S

ANAS S.p.A.

Commissario Governativo Delegato
OPCM n. 3869 del 23 aprile 2010
OPCM n. 3895 del 20/8/2010

REGIONE SARDEGNA

O.P.C.M. n. 3869 del 23/04/2010. Disposizioni urgenti di protezione civile per fronteggiare l'emergenza determinatasi nel settore del traffico e della mobilità nelle province di Sassari ed Olbia- Tempio, in relazione alla strada statale Sassari - Olbia

SOGGETTO ATTUATORE ANAS S.p.A.

ADEGUAMENTO AL TIPO B (4 CORSIE) DELL'ITINERARIO SASSARI-OLBIA LOTTO 2

PROGETTO ESECUTIVO

IDROLOGIA ED IDRAULICA

PLANIMETRIA IDRAULICA

PLANIMETRIA IDRAULICA TAV.1

RIFERIMENTO ELABORATO													
CODICE PROGETTO							CODICE ELABORATO						
D P C A 0 3	E	1 0 0 2		T 0 0	I D 0 0	I D R	P P 0 1	D					

REVISIONI						
D	GENNAIO 2015	AGGIORNAMENTO PER ISTRUTTORIA GENIO CIVILE	G.A.IDDA	M.CHERCHI	R.SOLMONA	
C	LUGLIO 2014	AGGIORNAMENTO A SEGUITO ISTRUTTORIA ANAS	G.A.IDDA	M.CHERCHI	R.SOLMONA	
REV	DATA	DESCRIZIONE	REDATTO	CONTROLLATO	APPROVATO	

SCALA: 1:1000 DATA: Apr. 2014

Imprese - A.T.I.:
MANDATARIA: VIDONI
MANDANTE: cgs
MANDANTE: movistrade cogefi INFRASTRUTTURE MOVISTRADE COGEFI

Il Responsabile del Procedimento:
Ing. Luigi Silletta

Progettisti indicati - A.T.P.:
MANDATARIA: studio sommaruga & vitali
MANDANTE: RM ingegneria
MANDANTE: TECNICAER engineering s.r.l.

Il Progettista

Il Geologo

FILE: 1000000001_D