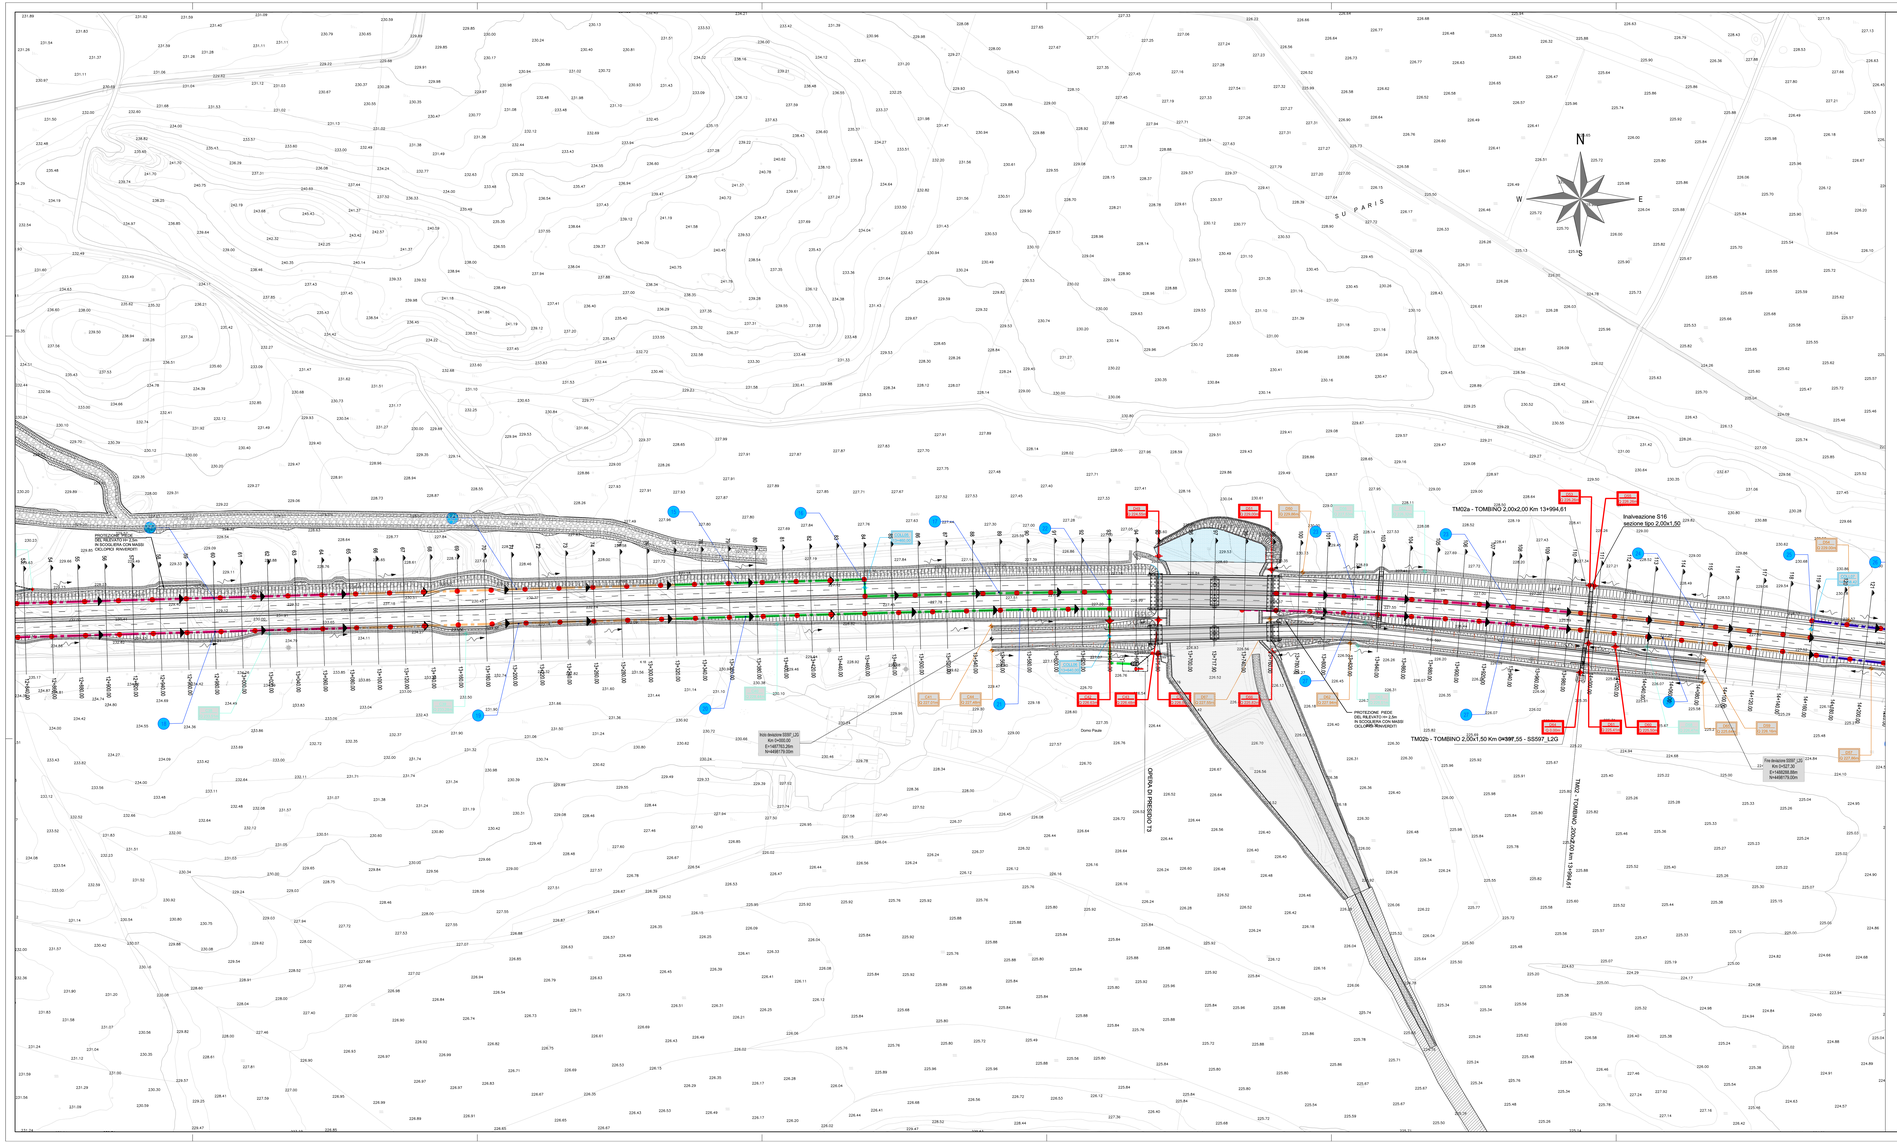

- Di 300 mm
- Di 400 mm
- Di 500 mm
- Di 630 mm
- Pozzetto
- Opera di presidio - Vasca di prima pioggia
- Direzione deflusso regimazione acque piattaforma
- Cambio livelletta fosso
- Displuvio fosso
- Compluvio fosso
- Deflusso fossi
- Scarichi laterali con embrici
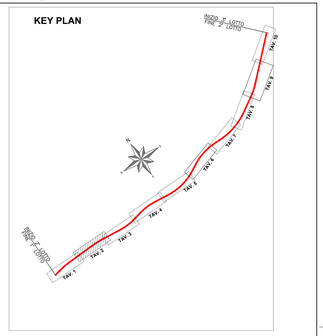
KEY PLAN