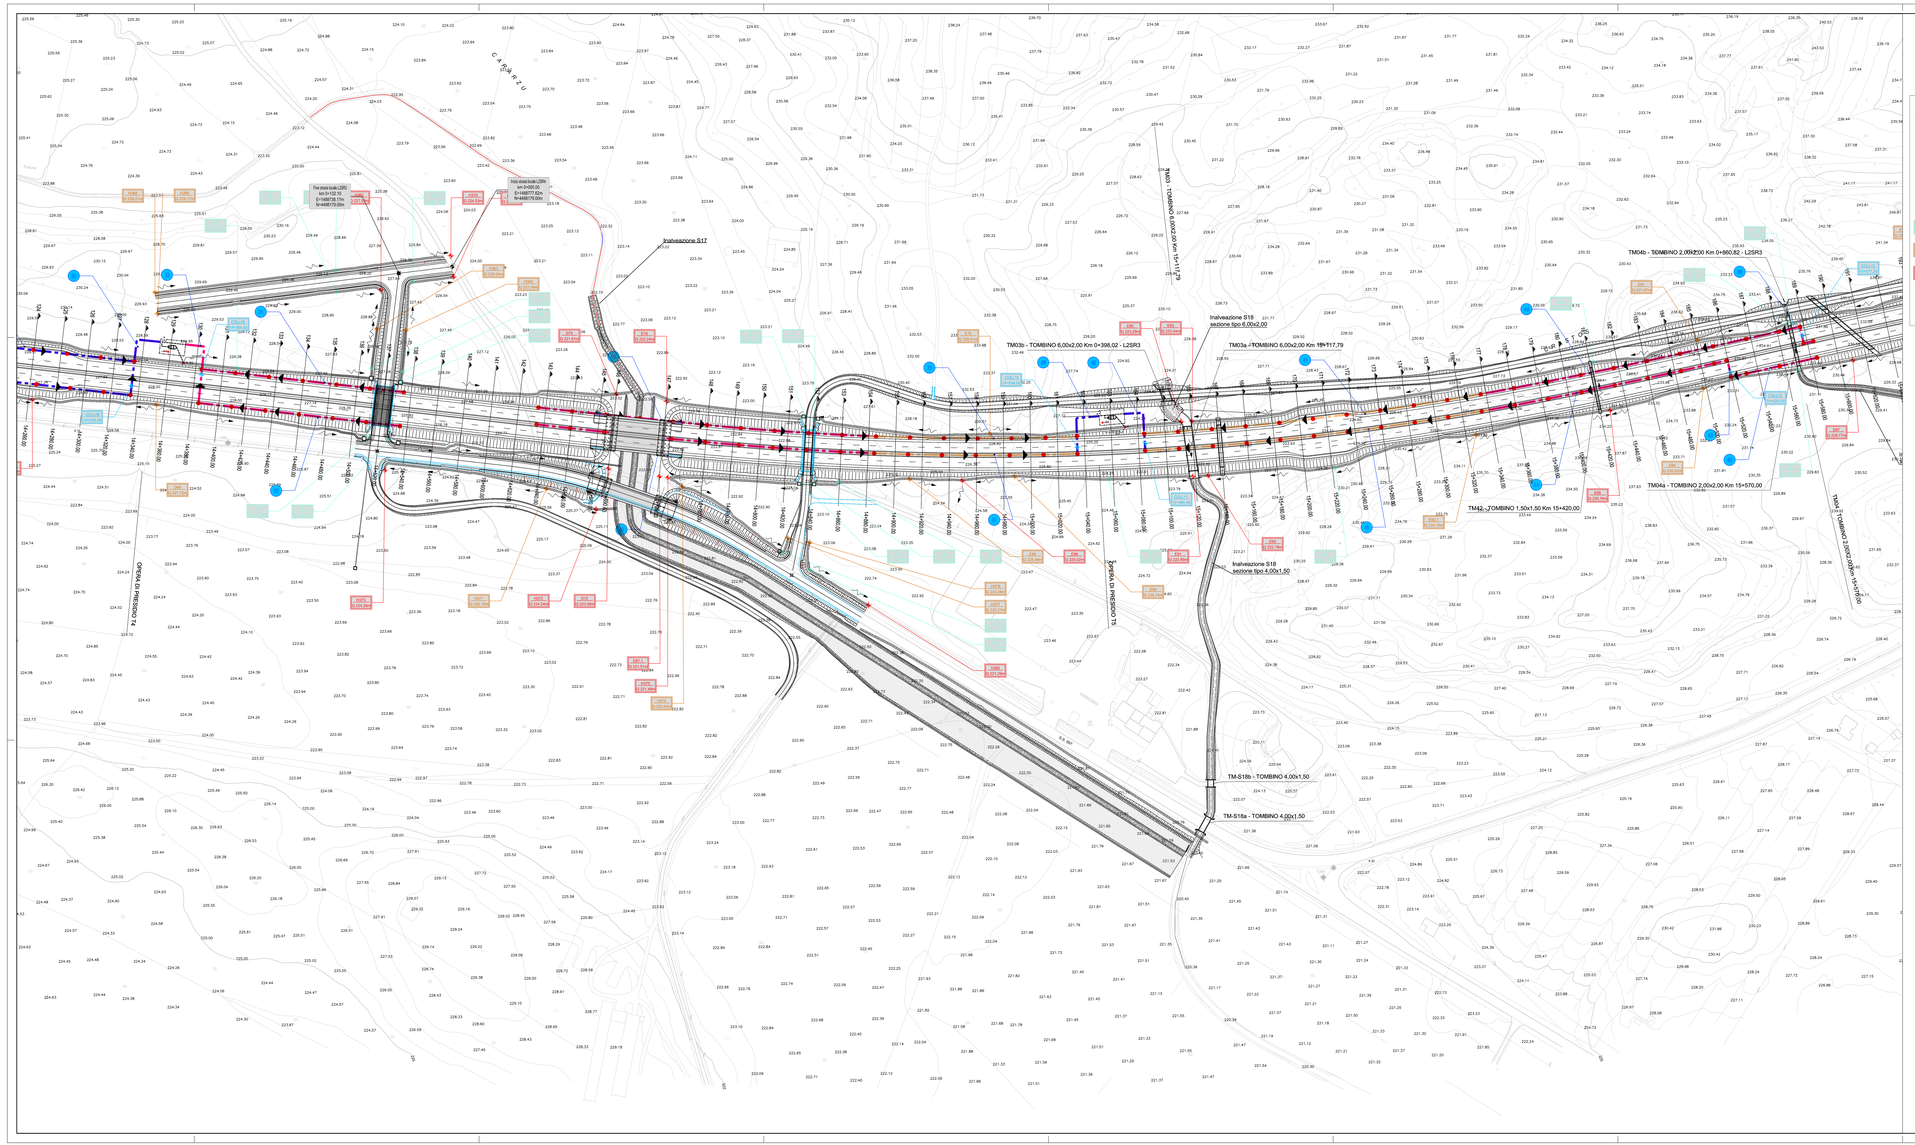

- Di 300 mm
- Di 400 mm
- Di 500 mm
- Di 630 mm
- Pozzetto
- Opera di presidio - Vasca di prima pioggia
- Direzione deflusso regimazione acque piattaforma
- Cambio livelletta fosso
- Displuvio fosso
- Compluvio fosso
- Deflusso fossi
- Scarichi laterali con embrici

KEY PLAN

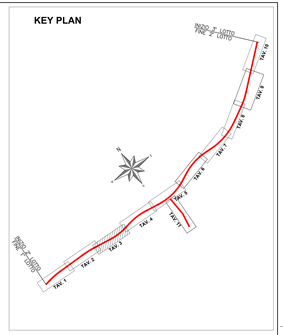

TRATTO	pk_in	z_pc_in	pk_out	z_pc_out	L_tratto	i_tratto	CARR	riavvicinamento	CURVA / RETT	TR	Cf	Q_tot	Q_tot	Ks	Dh	D_{ref}	hu	vu	riemp max	verificato h_max
#	m	m	m	m	m	m/m	SS/Q/I	R/T	C/R	anni	#	l/s	m/s	m^1/3/s	mm	mm	mm	m/s	mm	S/N
25	14160.00	230.65	14190.00	230.60	13.00	0.00385	COLL.TRASVERALE	R	R	25	1.00	75.8	0.076	111	**400**	343	0.200	1.420	172	S
26	14160.00	230.62	14340.00	230.38	180.00	0.00133	N	R	R	25	1.00	102.6	0.103	111	**500**	427	0.290	1.010	299	S
27	13740.00	231.27	13980.00	230.90	240.00	0.00154	S	R	R	25	1.00	35.4	0.035	111	**315**	271	0.190	0.810	136	S
28	13980.00	230.90	14160.00	230.63	180.00	0.00150	S	R	R	25	1.00	63.2	0.063	111	**400**	343	0.240	0.930	172	S
29	14160.00	230.63	14340.00	230.28	180.00	0.00194	S	R	R	25	1.00	93.3	0.093	111	**500**	427	0.230	1.140	299	S
30	14340.00	230.38	14340.00	230.00	45.00	0.00844	S+N	R	R	25	1.00	209.4	0.209	111	**500**	427	0.250	2.430	299	S
31	14380.00	230.88	14540.00	230.41	160.00	0.00294	N	R	R	25	1.00	31.0	0.031	111	**315**	271	0.140	1.020	136	S
32	14380.00	230.77	14540.00	230.41	160.00	0.00225	S	R	R	25	1.00	28.6	0.029	111	**315**	271	0.150	0.910	136	S
33	14540.00	230.41	14540.00	230.00	45.00	0.00911	S+N	R	R	25	1.00	73.3	0.073	111	**315**	271	0.170	1.910	136	S
34	14640.00	230.82	14880.00	228.19	240.00	0.01013	N	R	C	25	1.00	60.2	0.060	111	**315**	271	0.140	1.920	136	S
35	14880.00	228.19	15040.00	227.47	160.00	0.00450	N	R	R	25	1.00	95.0	0.095	111	**400**	343	0.210	1.570	172	S
36	14640.00	230.73	14880.00	228.22	240.00	0.01046	S	R	C	25	1.00	60.7	0.061	111	**315**	271	0.140	1.940	136	S
37	14880.00	228.22	15040.00	227.51	160.00	0.00444	S	R	R	25	1.00	90.4	0.095	111	**400**	343	0.220	1.560	172	S
38	15040.00	227.51	15040.00	227.29	45.00	0.00489	S+N	R	R	25	1.00	190.3	0.190	111	**500**	427	0.290	1.740	299	S
39	15580.00	234.29	15580.00	234.00	12.00	0.02417	COLL.TRASVERALE	R	C	25	1.00	9.2	0.009	111	**315**	271	0.140	2.930	136	S

ANAS S.p.A.

Commissario Governativo Delegato
OPCM n. 3869 del 23 aprile 2010
OPCM n. 3895 del 20/8/2010

REGIONE SARDEGNA

O.P.C.M. n. 3869 del 23/04/2010. Disposizioni urgenti di protezione civile per fronteggiare l'emergenza determinatasi nel settore del traffico e della mobilità nelle province di Sassari ed Olbia- Tempio, in relazione alla strada statale Sassari - Olbia

SOGGETTO ATTUATORE ANAS S.p.A.

ADEGUAMENTO AL TIPO B (4 CORSIE) DELL'ITINERARIO SASSARI-OLBIA LOTTO 2

PROGETTO ESECUTIVO

IDROLOGIA ED IDRAULICA

PLANIMETRIA IDRAULICA

PLANIMETRIA IDRAULICA TAV.3

RIFERIMENTO ELABORATO

CODICE PROGETTO 1		CODICE PROGETTO 2		CODICE ELABORATO Tipo elab.	Num. elab.	Parte	Fase	Anno	Tipo doc.
D P C A 0 3	E	I 0 0 2		T 0 0	I D 0 0	I D R	P P 0 3		D

REVISIONI						
D	GENNAIO 2015	AGGIORNAMENTO PER ISTRUTTORIA GENIO CIVILE	G.A.IDEA	M.CHERCHI	R.SOLMONA	
C	LUGLIO 2014	AGGIORNAMENTO A SEGUITO ISTRUTTORIA ANAS	G.A.IDEA	M.CHERCHI	R.SOLMONA	
REV	**DATA**	**DESCRIZIONE**	**REDATTO**	**CONTROLLATO**	**APPROVATO**	

SCALA: 1:1000 DATA: Apr. 2014

Imprese - A.T.I.:
MANDATARIA VIDONI — MANDANTE cgs — MANDANTE movistrade cogefi MOVISTRADE COGEFI S.r.l. MONITORING GINGER S.r.l.

Il Responsabile del Procedimento:
Ing. Luigi Silletta

Progettisti indicati - A.T.P.:
MANDATARIA studio solmona & idea — MANDANTE RM ingegneria — MANDANTE TECNICAER engineering s.r.l.

Il Progettista

Il Geologo

FILE: T00IDI00IDR01_D