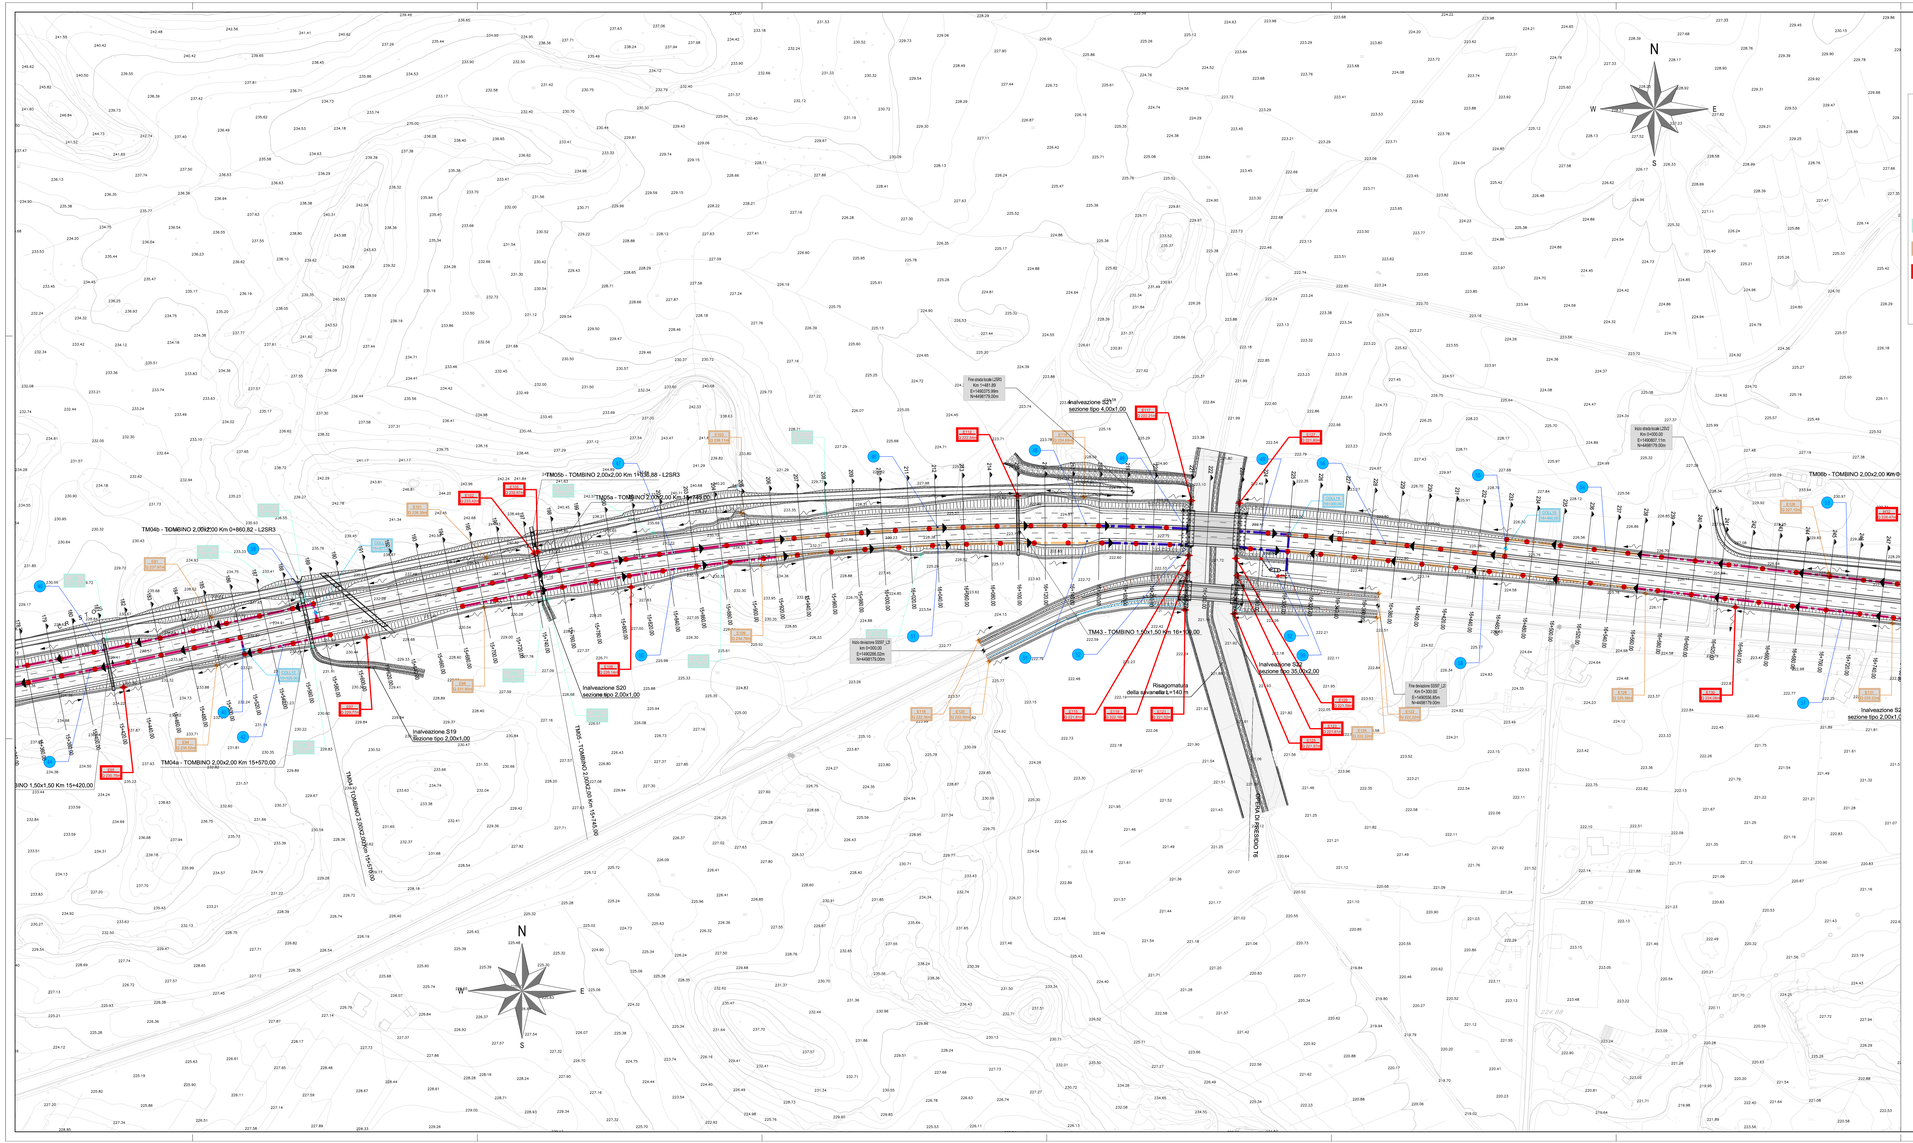

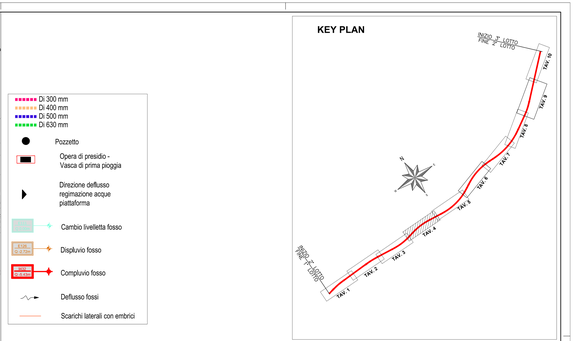

- Di 300 mm
- Di 400 mm
- Di 500 mm
- Di 630 mm
- Pozzetto
- Opera di presidio - Vasca di prima pioggia
- Direzione deflusso regimazione acque piattaforma
- Cambio livelletta fosso
- Displuvio fosso
- Compluvio fosso
- Deflusso fossi
- Scarichi laterali con embrici

TRATTO	pk_in	z_pc_in	pk_out	z_pc_out	L_tratto	i_tratto	CARR	rilevato/ /in trincea	CURVA / RETT	TR	CF	Q_tot	Q_bd	Ks	DN	D_{int}	hu	vu	riemp max	verificato h_max
#	m	m	m	m	m	m/m	SS/OI	R/T	C/R	anni	#	l/s	m/s	m^1/3/s	mm	mm	mm	m/s	mm	S/N
39	15580.00	234.29	15580.00	234.00	12.00	0.02417	COLL.TRASVERALE	R	C	25	1.00	9.2	0.009	111	315	271	0.140	2.930	136	S
40	15586.00	234.29	15340.00	231.38	240.00	0.01213	N	R	C	25	1.00	72.2	0.072	111	315	271	0.150	2.140	136	S
41	15340.00	231.38	15090.00	227.40	260.00	0.01531	N	R	C	25	1.00	143.7	0.144	111	400	343	0.190	2.770	172	S
42	15090.00	234.25	15520.00	233.92	60.00	0.00550	S	T	C	25	1.00	15.6	0.016	111	315	271	0.080	1.070	136	S
43	15520.00	233.91	15530.00	233.36	12.00	0.05083	COLL.TRASVERALE	T	R	25	1.00	15.6	0.016	111	315	271	0.050	2.360	136	S
44	15520.00	233.92	15340.00	231.42	180.00	0.01389	S	T/R	C	25	1.00	66.7	0.067	111	315	271	0.140	2.210	136	S
45	15340.00	231.42	15080.00	227.44	260.00	0.01531	S	R	C	25	1.00	138.2	0.138	111	400	343	0.180	2.730	172	S
46	15080.00	227.44	15080.00	227.35	45.00	0.00200	S/N	R	R	25	1.00	132.0	0.132	111	500	427	0.290	1.250	299	S
47	15080.00	234.46	15920.00	231.94	240.00	0.01058	N	T/R	C	25	1.00	60.9	0.061	111	315	271	0.140	1.950	136	S
48	15920.00	231.94	16160.00	226.95	240.00	0.02079	N	T/R	C	25	1.00	133.1	0.133	111	400	343	0.170	3.130	172	S
49	16160.00	226.95	16300.00	226.36	140.00	0.00421	N	R	C	25	1.00	163.6	0.164	111	500	427	0.290	1.760	299	S
50	15800.00	234.34	15920.00	231.78	240.00	0.01067	S	T/R	C	25	1.00	61.0	0.061	111	315	271	0.141	1.480	136	S
51	15920.00	231.78	16160.00	226.66	240.00	0.02133	S	T/R	C	25	1.00	133.7	0.134	111	400	343	0.150	3.100	172	S
52	16160.00	226.66	16300.00	226.16	140.00	0.00357	S	R	C	25	1.00	163.0	0.163	111	500	427	0.280	1.640	299	S
53	16800.00	227.63	16960.00	227.00	240.00	0.00262	N	T	C	25	1.00	41.7	0.042	111	315	271	0.180	1.040	136	S
54	16560.00	227.00	16400.00	226.76	100.00	0.00240	N	T	C	25	1.00	61.4	0.061	111	400	343	0.190	1.150	172	S
55	16400.00	226.76	16460.00	226.36	12.00	0.03333	COLL.TRASVERALE	T	R	25	1.00	61.4	0.061	111	400	343	0.090	2.900	172	S
56	16460.00	226.76	16300.00	226.46	160.00	0.00187	N	T	C	25	1.00	88.4	0.088	111	400	343	0.290	1.050	172	S
57	16800.00	227.53	16560.00	226.91	240.00	0.00258	S	T	C	25	1.00	41.5	0.041	111	315	271	0.180	1.030	136	S
58	16560.00	226.91	16300.00	226.33	260.00	0.00223	S	T	C	25	1.00	83.8	0.084	111	400	343	0.250	1.170	172	S

ANAS S.p.A.

Commissario Governativo Delegato
OPCM n. 3869 del 23 aprile 2010
OPCM n. 3895 del 29/06/2010

REGIONE SARDEGNA

O.P.C.M. n. 3869 del 23/04/2010. Disposizioni urgenti di protezione civile per fronteggiare l'emergenza determinatasi nel settore del traffico e della mobilità nelle province di Sassari ed Olbia- Tempio, in relazione alla strada statale Sassari - Olbia

SOGGETTO ATTUATORE ANAS S.p.A.

ADEGUAMENTO AL TIPO B (4 CORSIE) DELL'ITINERARIO SASSARI-OLBIA LOTTO 2

PROGETTO ESECUTIVO

IDROLOGIA ED IDRAULICA

PLANIMETRIA IDRAULICA

PLANIMETRIA IDRAULICA TAV.4

RIFERIMENTO ELABORATO															
CODICE PROGETTO						CODICE ELABORATO									
D P C A 0 3	E	1 0 0 2				T 0 0	I D 0 0	I D R				P P 0 4		E	

REVISIONI						
D	GENNAIO 2015	AGGIORNAMENTI A SEGUITO STRUTTURA GENIO CIVILE	G.A.IDDA	M.CHERCHI	R.SOLMONA	
C	GENNAIO 2015	AGGIORNAMENTI A SEGUITO DI ISTRUTTORIA ANAS	G.A.IDDA	M.CHERCHI	R.SOLMONA	
REV	DATA	DESCRIZIONE	REDATTO	CONTROLLATO	APPROVATO	

SCALA: 1:1000 DATA: Apr. 2014

Imprese - A.T.I.:
MANDATARIA VIDONI — MANDANTE cgs — MANDANTE movistrade cogefi INFRASTRUTTURE MOVISTRADE COGEFI

Il Responsabile del Procedimento:
Ing. Luigi Silletta

Progettisti indicati - A.T.P.:
MANDATARIA studio solmona & vitali — MANDANTE RM ingegneria — MANDANTE TECNICAER engineering s.r.l.

Il Progettista

Il Geologo

FILE: T00ID00IDRPP04_D