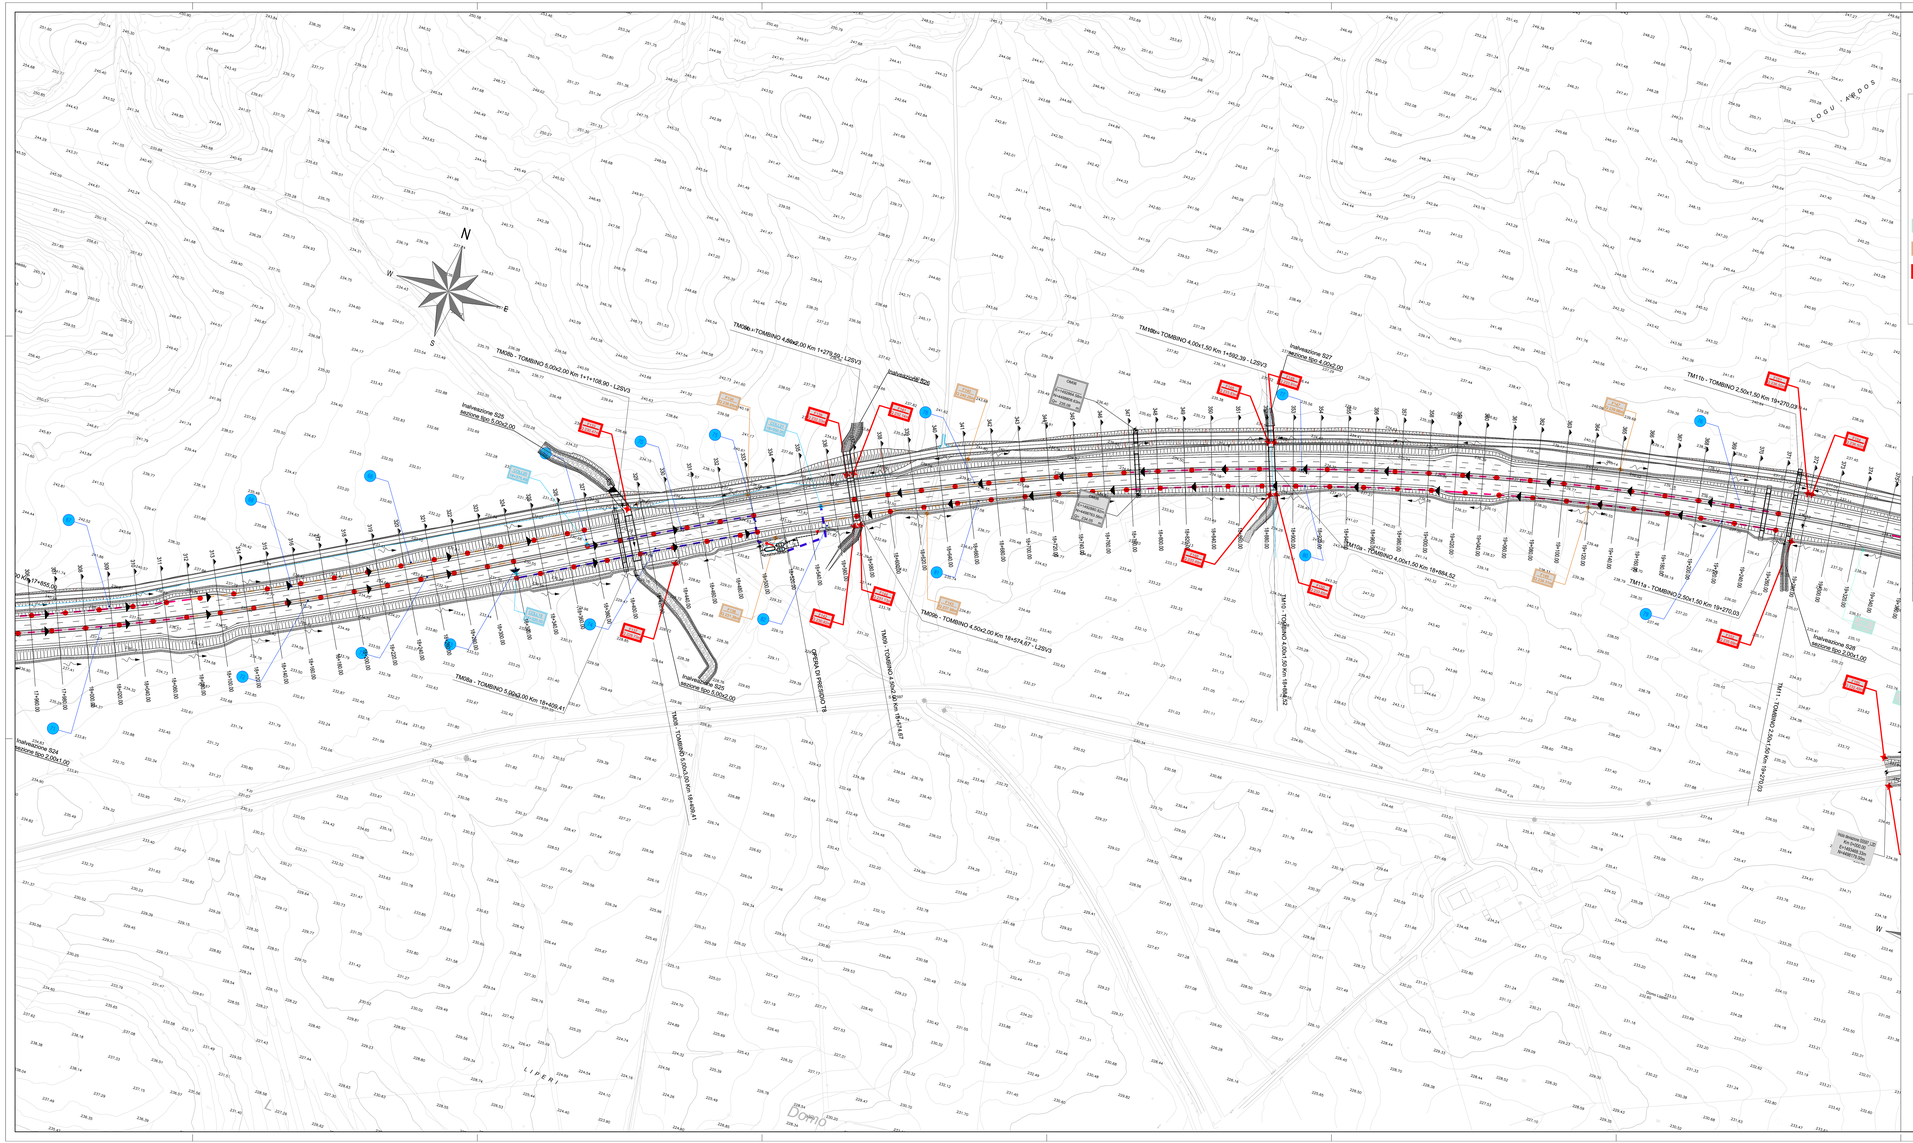

- Di 300 mm
- Di 400 mm
- Di 500 mm
- Di 630 mm
- Pozzetto
- Opera di presidio - Vasca di prima pioggia
- Direzione deflusso regimazione acque piattaforma
- Cambio livelletta fosso
- Displuvio fosso
- Compluvio fosso
- Deflusso fossi
- Scarichi laterali con embrici

KEY PLAN

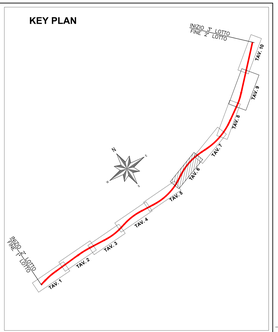

TRATTO	pk_in	z_pc_in	pk_out	z_pc_out	L_tratto	i_tratto	CARR.	rilevato/ /trincea	CURVA / RETT	TR	CT	Q_tot	Q_tot	Ks	DN	D_{int}	hs	vs	clamp max	verificato h_max
#	m	m	m	m	m	m/m	SS/QI	R/T	C/R	anni	#	l/s	m/s	m^0.33/s	mm	mm	mm	m/s	mm	S/N
71	17840.00	242.86	18080.00	239.97	240.00	0.01204	S	R	C	25	1.00	62.9	0.063	111	**315**	271	0.140	2.060	136	S
72	18080.00	239.97	18320.00	236.31	240.00	0.01525	S	R	C	25	1.00	129.7	0.130	111	**400**	343	0.180	2.100	172	S
73	18320.00	236.31	18320.00	236.00	12.00	0.02583	COLL.TRASVERALE	R	R	25	1.00	129.7	0.130	111	**400**	343	0.150	3.260	172	S
74	18320.00	236.31	18500.00	234.98	180.00	0.00739	S	R	C	25	1.00	173.3	0.173	111	**500**	427	0.230	2.230	299	S
75	18500.00	235.13	18600.00	234.80	24.60	0.01333	to/S	R	R	25	1.00	349.6	0.350	111	**500**	427	0.300	3.230	299	S
76	19260.00	239.27	19020.00	238.55	240.00	0.00300	N	R	C	25	1.00	43.4	0.043	111	**315**	271	0.170	1.100	136	S
77	19020.00	238.55	18870.00	236.82	150.00	0.01153	N	R	C	25	1.00	85.2	0.085	111	**315**	271	0.170	2.170	136	S
78	18780.00	236.82	18660.00	235.19	220.00	0.00741	N	R	C	25	1.00	136.9	0.137	111	**400**	343	0.230	2.060	172	S
79	19260.00	239.23	19020.00	238.27	240.00	0.00400	S	R	C	25	1.00	47.4	0.047	111	**315**	271	0.170	1.260	136	S

ANAS S.p.A.

Commissario Governativo Delegato
OPCM n. 3869 del 23 aprile 2010
OPCM n. 3895 del 20/8/2010

REGIONE SARDEGNA

O.P.C.M. n. 3869 del 23/04/2010. Disposizioni urgenti di protezione civile per fronteggiare l'emergenza determinatasi nel settore del traffico e della mobilità nelle province di Sassari ed Olbia- Tempio, in relazione alla strada statale Sassari - Olbia

SOGGETTO ATTUATORE ANAS S.p.A.

ADEGUAMENTO AL TIPO B (4 CORSIE) DELL'ITINERARIO SASSARI-OLBIA LOTTO 2

PROGETTO ESECUTIVO

IDROLOGIA ED IDRAULICA

PLANIMETRIA IDRAULICA

PLANIMETRIA IDRAULICA TAV.6

RIFERIMENTO ELABORATO

CODICE PROGETTO 1	CODICE PROGETTO 2	FASE	ENTE	TIPO DOC.	OPERA/DISCIPLINA	CAMPO	PROGR.	REV.
D P C A 0 3	E	1 0 0 2		T 0 0	I D 0 0	I D R	P P 0 6	E

REVISIONI	REV	DATA	DESCRIZIONE	REDATTO	CONTROLLATO	APPROVATO
	E	MARZO 2015	AGGIORNAMENTO PER ISTRUTTORIA GENIO CIVILE	G.A.IODA	M.CHERCHI	R.SOLMONA
	D	GENNAIO 2015	AGGIORNAMENTO PER ISTRUTTORIA GENIO CIVILE	G.A.IODA	M.CHERCHI	R.SOLMONA

SCALA: 1:1000 DATA: Apr. 2014

Imprese - A.T.I.:
MANDATARIA: VIDONI
MANDANTE: cgs
MANDANTE: movistrade cogefi INFRASTRUTTURE MANUTENZIONE CONCESSIONI

Il Responsabile del Procedimento:
Ing. Luigi Silletta

Progettisti indicati - A.T.P.:
MANDATARIA: Studio sommone & vitali
MANDANTE: RM ingegneria
MANDANTE: TECNICAER engineering s.r.l.

Il Progettista

Il Geologo

FILE: 1600000PR6_2